


**PROJETO DE REFORMA DO CEIM DO BAIRRO SÃO CRISTÓVÃO**  
**ESCALA INDICADA**

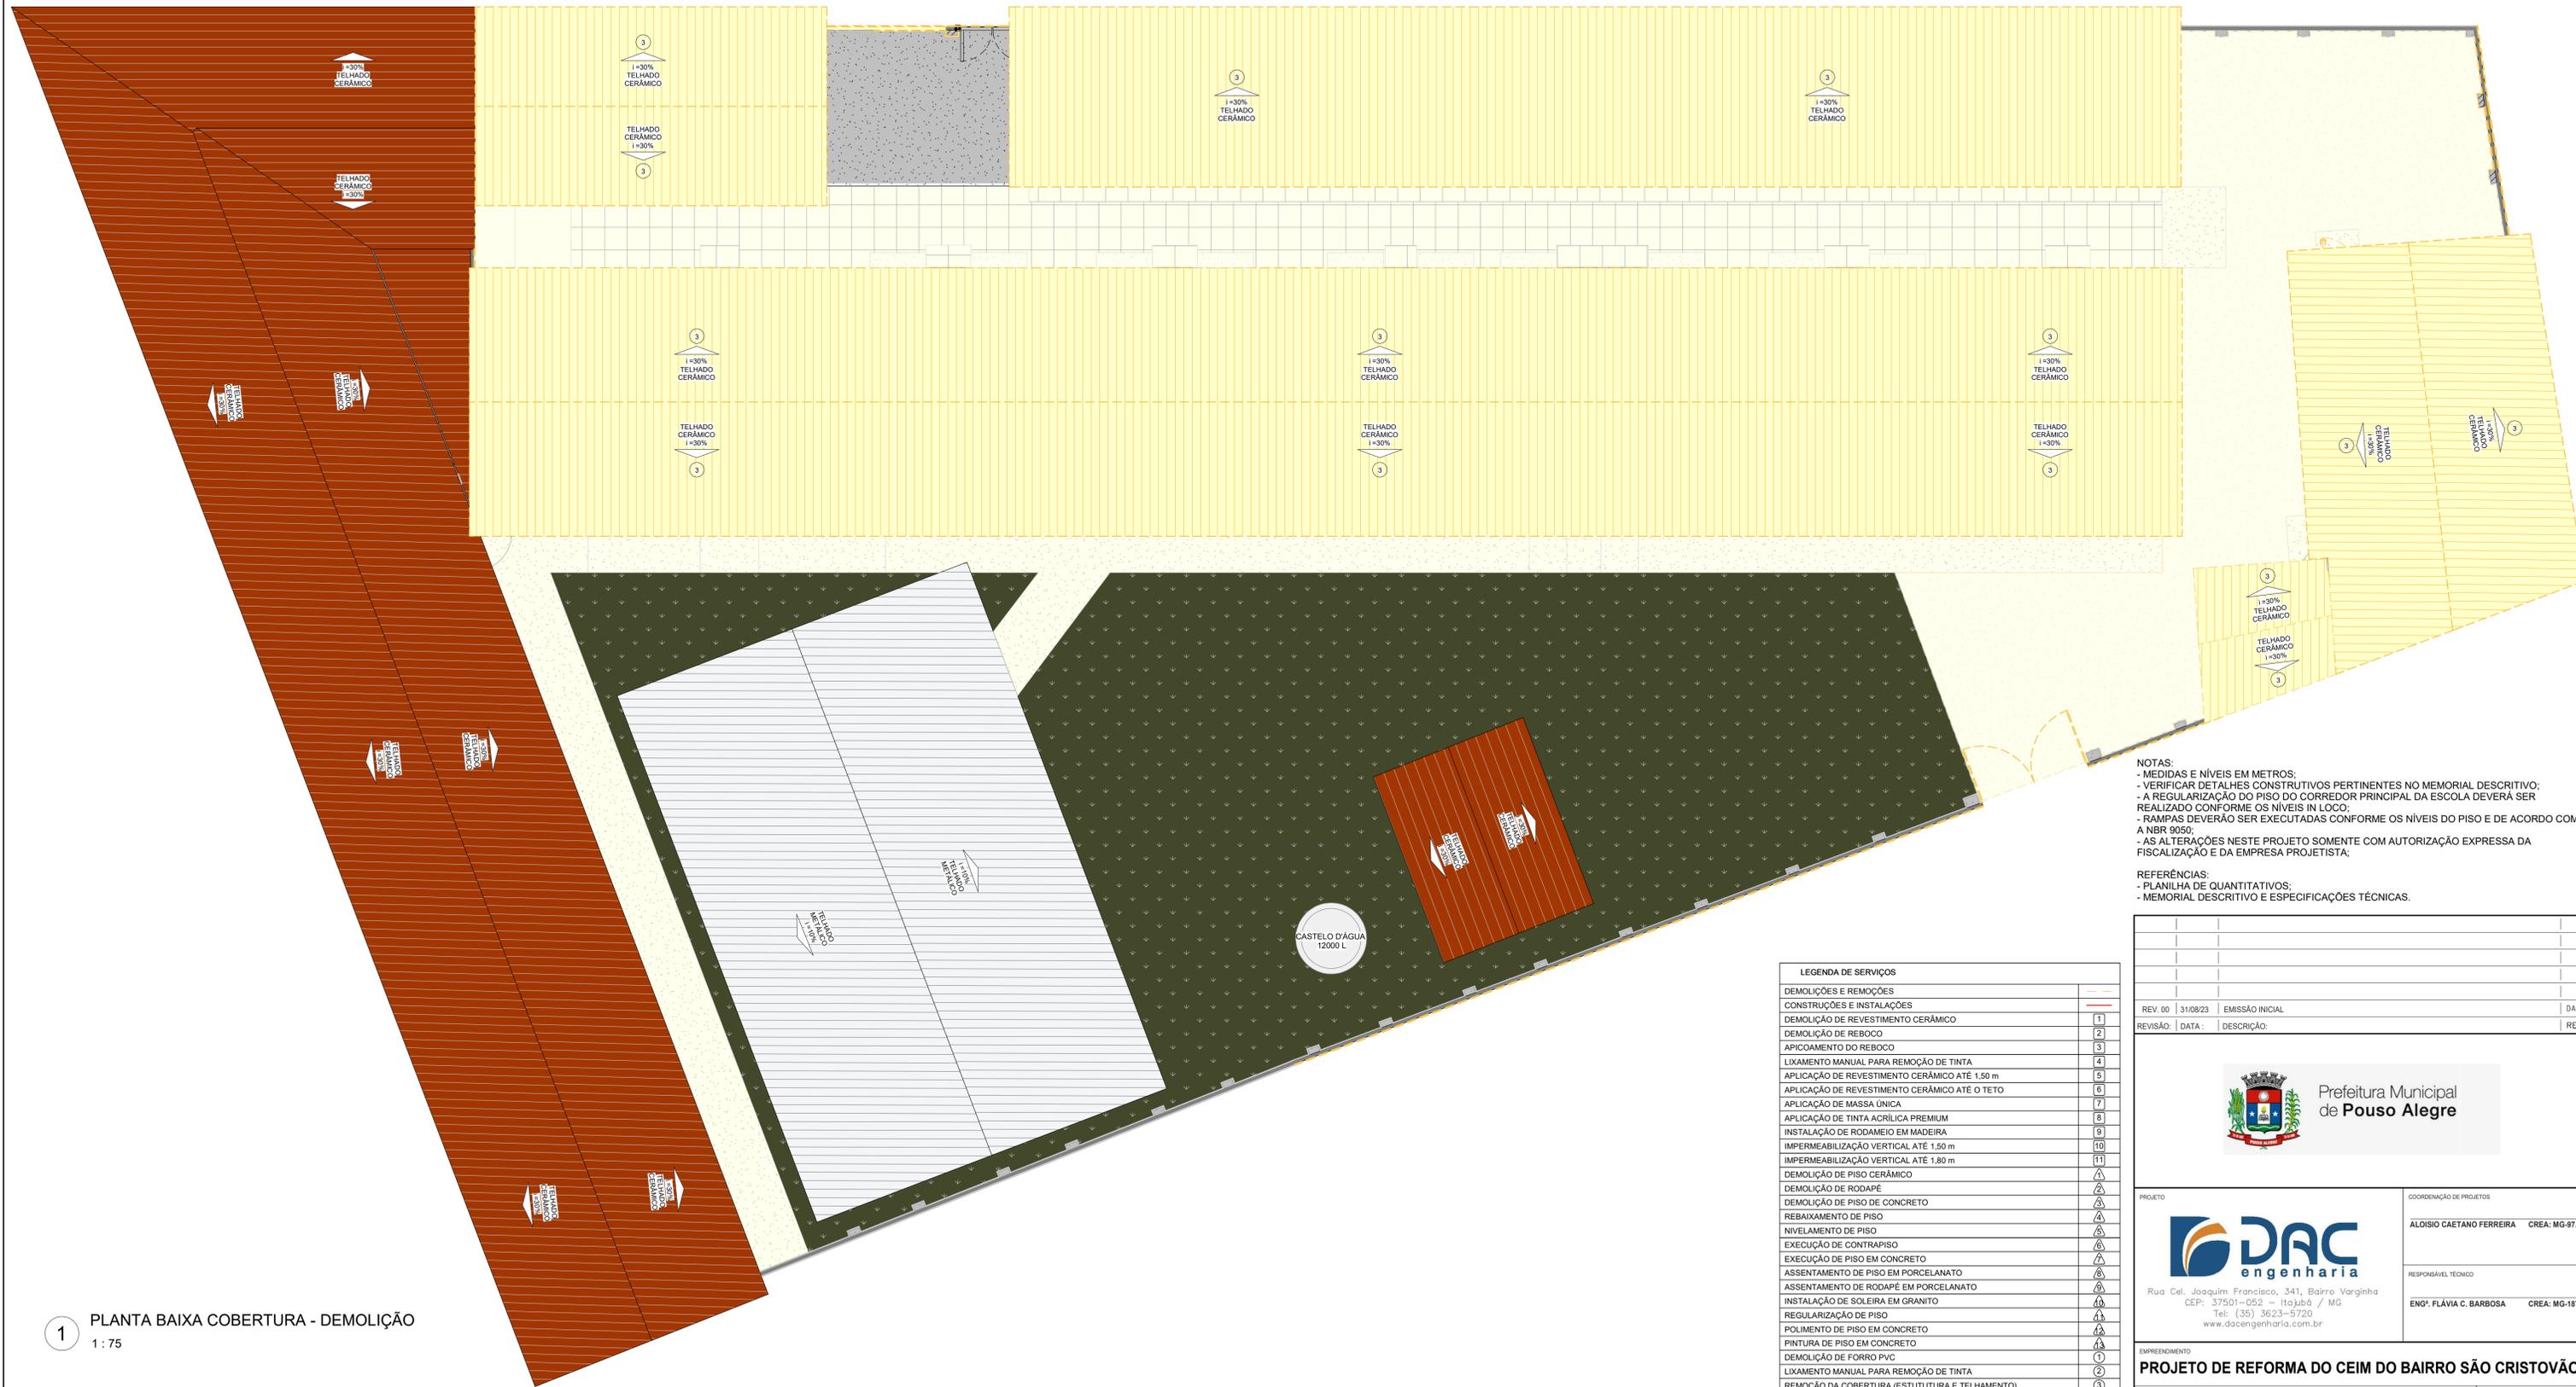

**1** PLANTA BAIXA COBERTURA - DEMOLIÇÃO  
 1 : 75

**NOTAS:**  
 - MEDIDAS E NÍVEIS EM METROS;  
 - VERIFICAR DETALHES CONSTRUTIVOS PERTINENTES NO MEMORIAL DESCRITIVO;  
 - A REGULARIZAÇÃO DO PISO DO CORREDOR PRINCIPAL DA ESCOLA DEVERÁ SER REALIZADO CONFORME OS NÍVEIS IN LOCO;  
 - RAMPAS DEVERÃO SER EXECUTADAS CONFORME OS NÍVEIS DO PISO E DE ACORDO COM A NBR 9050;  
 - AS ALTERAÇÕES NESTE PROJETO SOMENTE COM AUTORIZAÇÃO EXPRESSA DA FISCALIZAÇÃO E DA EMPRESA PROJETISTA.

**REFERÊNCIAS:**  
 - PLANILHA DE QUANTITATIVOS;  
 - MEMORIAL DESCRITIVO E ESPECIFICAÇÕES TÉCNICAS.

LEGENDA DE SERVIÇOS	
DEMOLIÇÕES E REMOÇÕES	---
CONSTRUÇÕES E INSTALAÇÕES	---
DEMOLIÇÃO DE REVESTIMENTO CERÂMICO	1
DEMOLIÇÃO DE REBOCO	2
APICAMENTO DO REBOCO	3
LIXAMENTO MANUAL PARA REMOÇÃO DE TINTA	4
APLICAÇÃO DE REVESTIMENTO CERÂMICO ATÉ 1,50 m	5
APLICAÇÃO DE REVESTIMENTO CERÂMICO ATÉ O TETO	6
APLICAÇÃO DE MASSA ÚNICA	7
APLICAÇÃO DE TINTA ACRÍLICA PREMIUM	8
INSTALAÇÃO DE RODAPEIO EM MADEIRA	9
IMPERMEABILIZAÇÃO VERTICAL ATÉ 1,50 m	10
IMPERMEABILIZAÇÃO VERTICAL ATÉ 1,80 m	11
DEMOLIÇÃO DE PISO CERÂMICO	⚠
DEMOLIÇÃO DE RODAPÉ	⚠
DEMOLIÇÃO DE PISO DE CONCRETO	⚠
REBAIXAMENTO DE PISO	⚠
NIVELAMENTO DE PISO	⚠
EXECUÇÃO DE CONTRAPISO	⚠
EXECUÇÃO DE PISO EM CONCRETO	⚠
ASSENTAMENTO DE PISO EM PORCELANATO	⚠
ASSENTAMENTO DE RODAPÉ EM PORCELANATO	⚠
INSTALAÇÃO DE SOLEIRA EM GRANITO	⚠
REGULARIZAÇÃO DE PISO	⚠
POLIMENTO DE PISO EM CONCRETO	⚠
PINTURA DE PISO EM CONCRETO	⚠
DEMOLIÇÃO DE FORRO PVC	①
LIXAMENTO MANUAL PARA REMOÇÃO DE TINTA	②
REMOÇÃO DA COBERTURA (ESTUTUTURA E TELHAMENTO)	③
INSTALAÇÃO DE FORRO MINERAL	④
APLICAÇÃO DE GESSO DESEMPENADO	⑤
APLICAÇÃO DE TINTA ACRÍLICA PREMIUM	⑥
EXECUÇÃO DE ESTRUTURA DE MADEIRA	⑦
INSTALAÇÃO DE TELHAMENTO CERÂMICO	⑧
EXECUÇÃO DE ESTRUTURA METÁLICA	⑨
INSTALAÇÃO DE TELHAMENTO METÁLICO	⑩
EXECUÇÃO DE LAJE IMPERMEÁVEL	⑪

REV. 00	31/08/23	EMISSÃO INICIAL	DAC
REVISÃO:	DATA:	DESCRIÇÃO:	RESP.:



 Rua Cel. Joaquim Francisco, 341, Bairro Varginha CEP: 37501-052 - Itajubá / MG Tel: (35) 3623-5720 www.dacengenharia.com.br	COORDENAÇÃO DE PROJETOS
	ALOSIO CAETANO FERREIRA CREA: MG-97.132/D
	RESPONSÁVEL TÉCNICO
	ENGR. FLÁVIA C. BARBOSA CREA: MG-187.842/D

<b>PROJETO DE REFORMA DO CEIM DO BAIRRO SÃO CRISTÓVÃO</b>	
ENDEREÇO	DISCIPLINA
AVENIDA DEZENOVE DE OUTUBRO, SÃO CRISTÓVÃO POUSO ALEGRE - MINAS GERAIS	<b>ARQUITETÔNICO</b>
ASSUNTO	FASE DO PROJETO
PLANTA BAIXA DE DEMOLIÇÃO - COBERTURA	<b>EXECUTIVO</b>
	FOLHA Nº
	<b>05/16</b>