




**PROJETO ARQUITETÔNICO - CONSTRUÇÃO DO REFEITÓRIO DA E.M. VASCONCELOS COSTA**  
**ESCALA INDICADA**

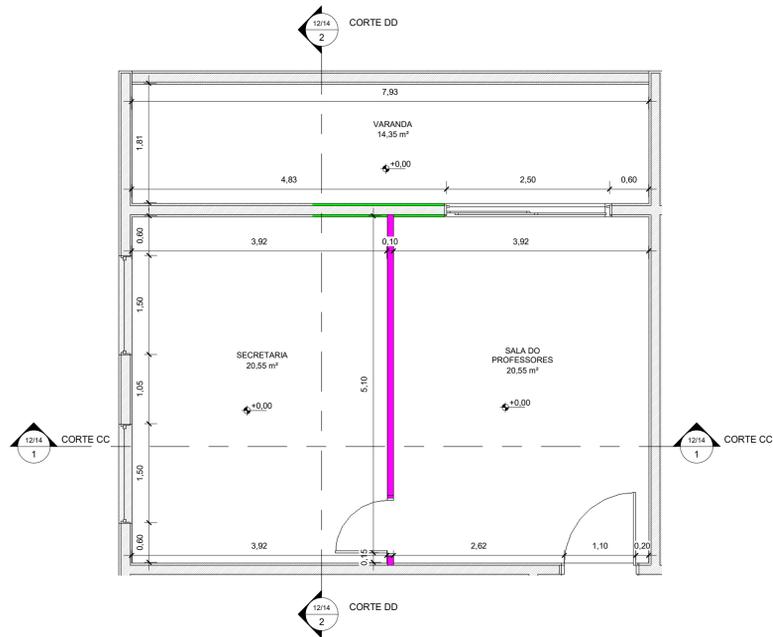


**1** PLANTA BAIXA - ESCOLA  
1 : 50

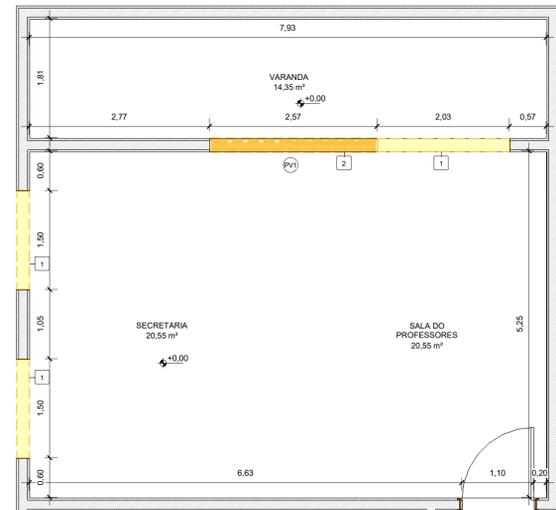


**2** PLANTA BAIXA - DEMOLIÇÃO  
1 : 50

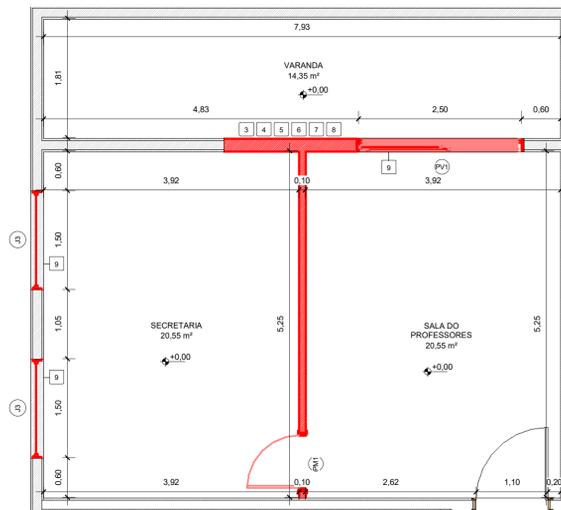

**3** PLANTA BAIXA - CONSTRUÇÃO  
1 : 50

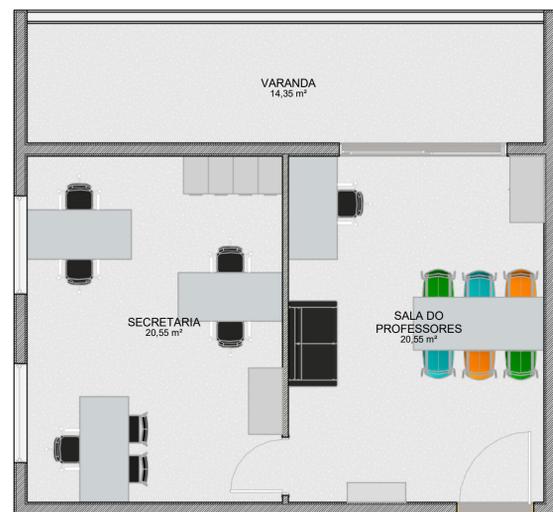

**4** PLANTA DE LAYOUT - SECRETARIA / SALA DOS PROFESSORES  
1 : 50

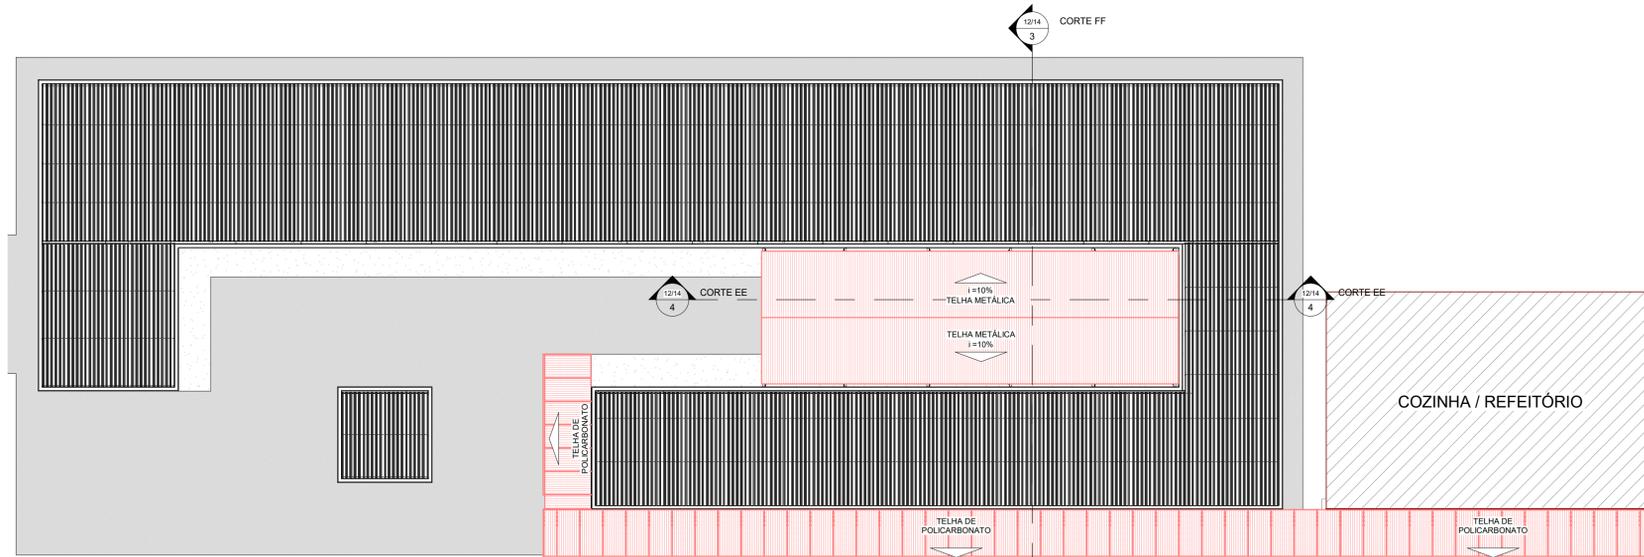

**5** COBERTURA- AMPLIAÇÃO  
1 : 150

LEGENDA DE SERVIÇOS	
DEMOLIÇÕES E REMOÇÕES	---
CONSTRUÇÕES E INSTALAÇÕES	---
DEMOLIÇÃO DE ALVENARIA	1
REMOÇÃO DE ESQUADRIA	2
CONSTRUÇÃO DE ALVENARIA	3
APLICAÇÃO DE CHAPISCO	4
APLICAÇÃO DE MASSA ÚNICA	5
APLICAÇÃO DE MASSA CORRIDA	6
APLICAÇÃO DE FUNDO SELADOR ACRÍLICO	7
APLICAÇÃO DE TINTA ACRÍLICA PREMIUM	8
ASSENTAMENTO DE ESQUADRIA	9

LEGENDA DE REFORMA		LEGENDA DE REVESTIMENTOS	
DEMOLIÇÕES E REMOÇÕES	---	ALVENARIA COM MASSA ÚNICA, MASSA CORRIDA E PINTURA	---
CONSTRUÇÕES E INSTALAÇÕES	---	DIVISÓRIA DE DRYWALL	---
EXISTENTES	---		

JANELAS - SECRETARIA					
CÓDIGO	QUANT.	TIPO	DIMENSÕES		
			LARGURA (m)	ALTURA (m)	ALTURA DO PETORIL (m)
J3	2	JANELA DE VIDRO E ALUMÍNIO TIPO GUILHOTINA	1,50	1,20	0,90

PORTAS - SECRETARIA					
CÓDIGO	QUANT.	TIPO	DIMENSÕES		
			LARGURA (m)	ALTURA (m)	
PM1	1	PORTA EM MADEIRA, 1 FOLHA DE ABRIR	0,80	2,10	
PM2	1	PORTA EM MADEIRA, 1 FOLHA DE ABRIR	1,10	2,10	
PV1	1	PORTA DE VIDRO, 2 FOLHAS DE CORRER	2,50	2,10	

**NOTAS:**  
 - AS FOLHAS DE 01 A 09 REFEREM-SE AO REFEITÓRIO;  
 - AS FOLHAS DE 10 A 14 REFEREM-SE A REFORMA DA ESCOLA;  
 - MEDIDAS E NÍVEIS EM METROS;  
 - VERIFICAR DETALHES CONSTRUTIVOS PERTINENTES NO MEMORIAL DESCRITIVO;  
 - A REGULARIZAÇÃO DO PISO DO CORREDOR PRINCIPAL DA ESCOLA DEVERÁ SER REALIZADO CONFORME OS NÍVEIS IN LOCO;  
 - RAMPAS DEVERÃO SER EXECUTADAS CONFORME OS NÍVEIS DO PISO E DE ACORDO COM A NBR 9050;  
 - AS ALTERAÇÕES NESTE PROJETO SOMENTE COM AUTORIZAÇÃO EXPRESSA DA FISCALIZAÇÃO E DA EMPRESA PROJETISTA;

**REFERÊNCIAS:**  
 - PLANILHA DE QUANTITATIVOS;  
 - MEMORIAL DESCRITIVO E ESPECIFICAÇÕES TÉCNICAS.

REV. 00	18/06/24	EMISSÃO INICIAL	DAC
REVISÃO	DATA	DESCRIÇÃO	RESP.:



PROJETO	COORDENAÇÃO DE PROJETOS
<b>DAC</b> engenharia	ALOISIO CAETANO FERREIRA CREA: MG-97.132/D
Rua Cel. Joaquim Francisco, 341 - Bairro Varginha CEP: 37501-052 - Itajubá / MG Tel: (35) 98414-5841 www.dacengenharia.com.br	RESPONSÁVEL TÉCNICO
	ENGRª FLÁVIA C. BARBOSA CREA: MG-187.842/D

<b>EMPREENHAMENTO</b>	
<b>CONSTRUÇÃO DO REFEITÓRIO DA E.M. VASCONCELOS COSTA</b>	
ENDEREÇO	DISCIPLINA
RUA VENERANDO SCODELER, BELLA ITÁLIA POUSO ALEGRE - MINAS GERAIS	<b>ARQUITETÔNICO</b>
ASSUNTO	FASE DO PROJETO
PLANTA BAIXA DE REFORMA DA ESCOLA PLANTA DE LAYOUT PLANTA DE COBERTURA - AMPLIAÇÃO	<b>EXECUTIVO</b>
	FOLHA Nº
	<b>11/14</b>
DATA INICIAL	ESCALA
18/06/2024	INDICADA
REV. 00	REV. 00
DAC-PMPA-RVAS-PE-ARQ-R00.RVT	