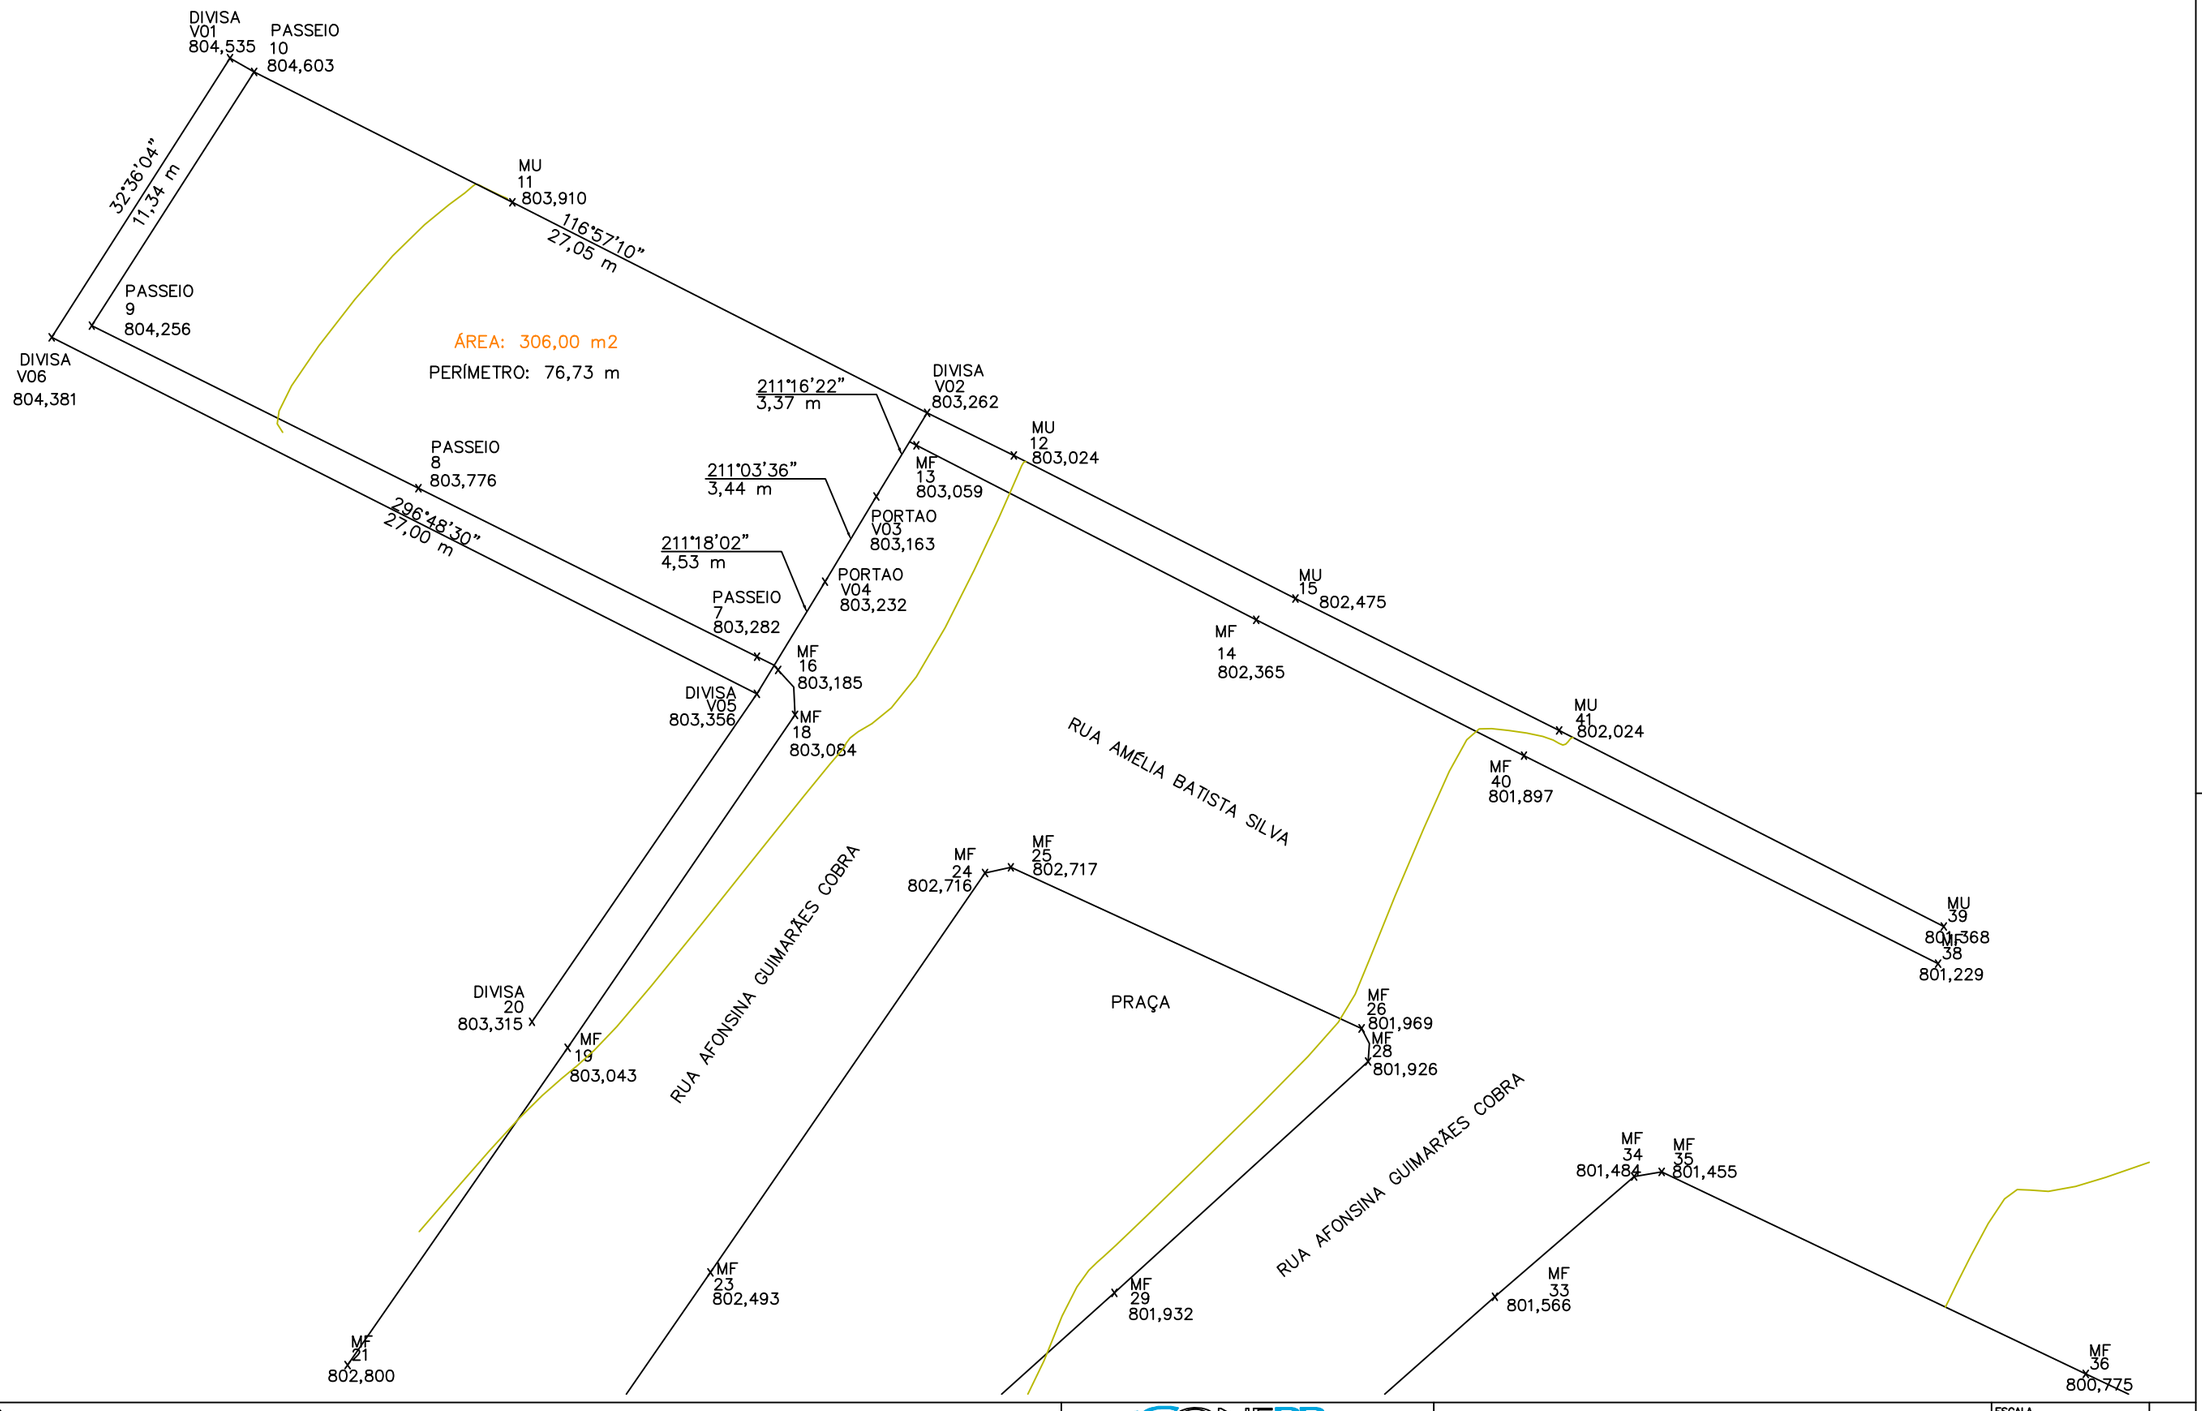

ARQUIVO

APLICAÇÃO

CLASSIFICAÇÃO

NOTAS :

1–DIMENSÕES EM METROS E DIÂMETROS EM MILÍMETROS, SALVO INDICAÇÃO CONTRÁRIA.

CONEPP consultoria

RT ASSINATURA CAU: A51874-3

NOME : ANA CAROLINA FERREIRA DA ROSA GRANATO

APROVAÇÃO :

NOME :

DES. PEDRO

DATA NOVEMBRO / 2015

REGULARIZAÇÃO FUNDIÁRIA

LEVANTAMENTO PLANIALTIMÉTRICO

PROPRIETÁRIO: PREFEITURA MUNICIPAL DE POUSO ALEGRE

RUA AMÉLIA BATISTA DA SILVA, BAIRRO BOM JESUS

ESCALA 1:200

Nº 01

FOLHA 01 DE 01

LEV.

REVISÕES:	a	DATA	EXECUT.	VISTO	APROV.	b	DATA	EXECUT.	VISTO	APROV.	c	DATA	EXECUT.	VISTO	APROV.	d	DATA	EXECUT.	VISTO	APROV.