


PROJETO DE INSTALAÇÕES HIDRÁULICAS - CONSTRUÇÃO DO CENTRO DE ATENÇÃO PSICOSSOCIAL
ESCALA INDICADA

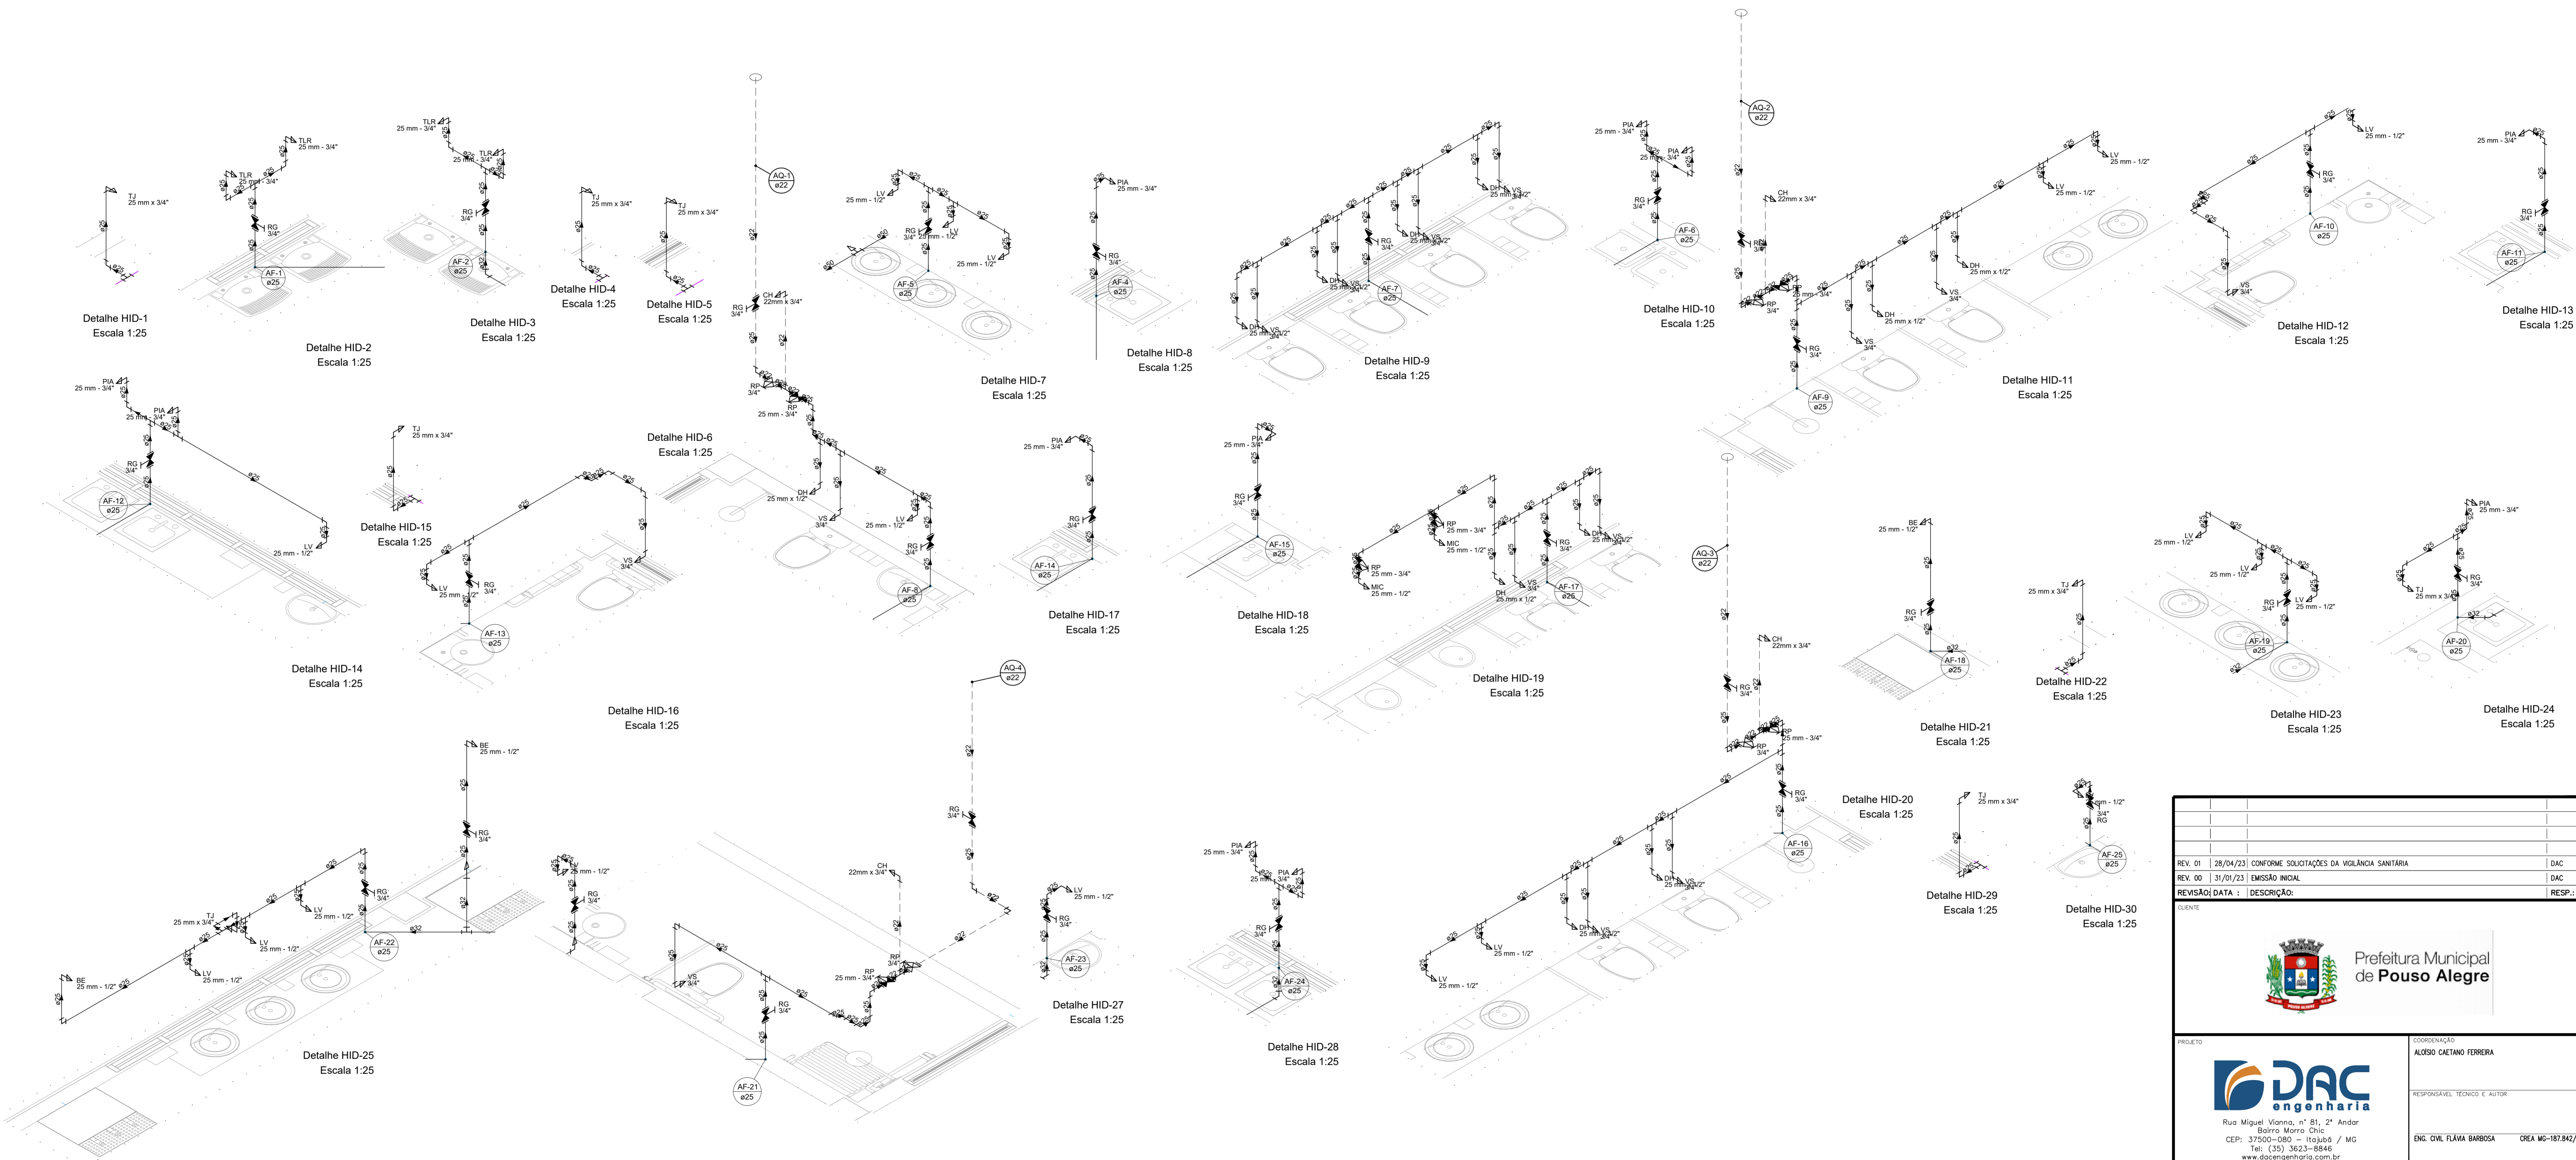

REV. 01	28/04/23	CONFORME SOLICITAÇÕES DA VIGILÂNCIA SANITÁRIA	DAC
REV. 00	31/01/23	EMISSÃO INICIAL	DAC
REVISÃO	DATA	DESCRIÇÃO	RESP.
CLIENTE			
 Prefeitura Municipal de Pouso Alegre			
PROJETO	 Rua Miguel Vianna, nº 81, 2º Andar Bairro Morro Chic / MG CEP: 37500-080 - Itajubá / MG Tel: (35) 3423-8846 www.docengenharia.com.br		COORDENAÇÃO ALOSIO CAETANO FERREIRA
EMPREENHAMENTO			RESPONSÁVEL TÉCNICO E AUTOR
CONSTRUÇÃO DO CENTRO DE ATENÇÃO PSICOSSOCIAL			ENR. CIVIL FLÁVIA BARBOSA CREA MG-187.842/D
ENDEREÇO	RUA PIRANGUINHO, B. SÃO JOÃO POUSO ALEGRE - MINAS GERAIS	DISCIPLINA	ÁGUA
ASSUNTO	PROJETO DE INSTALAÇÕES HIDRÁULICAS DETALHES	FASE DO PROJETO	EXECUTIVO
			FOLHA Nº 02/04
DATA INICIAL	ESCALA	REVISÃO	ARQUIVO
31/01/2023	INDICADA	ROO	DAC-PMPA-CAPS-PE-AGF-ROI.DWG