



PROJETO ARQUITETÔNICO - REVITALIZAÇÃO DO PARQUE NATURAL MUNICIPAL DE POUSO ALEGRE

ESCALA INDICADA

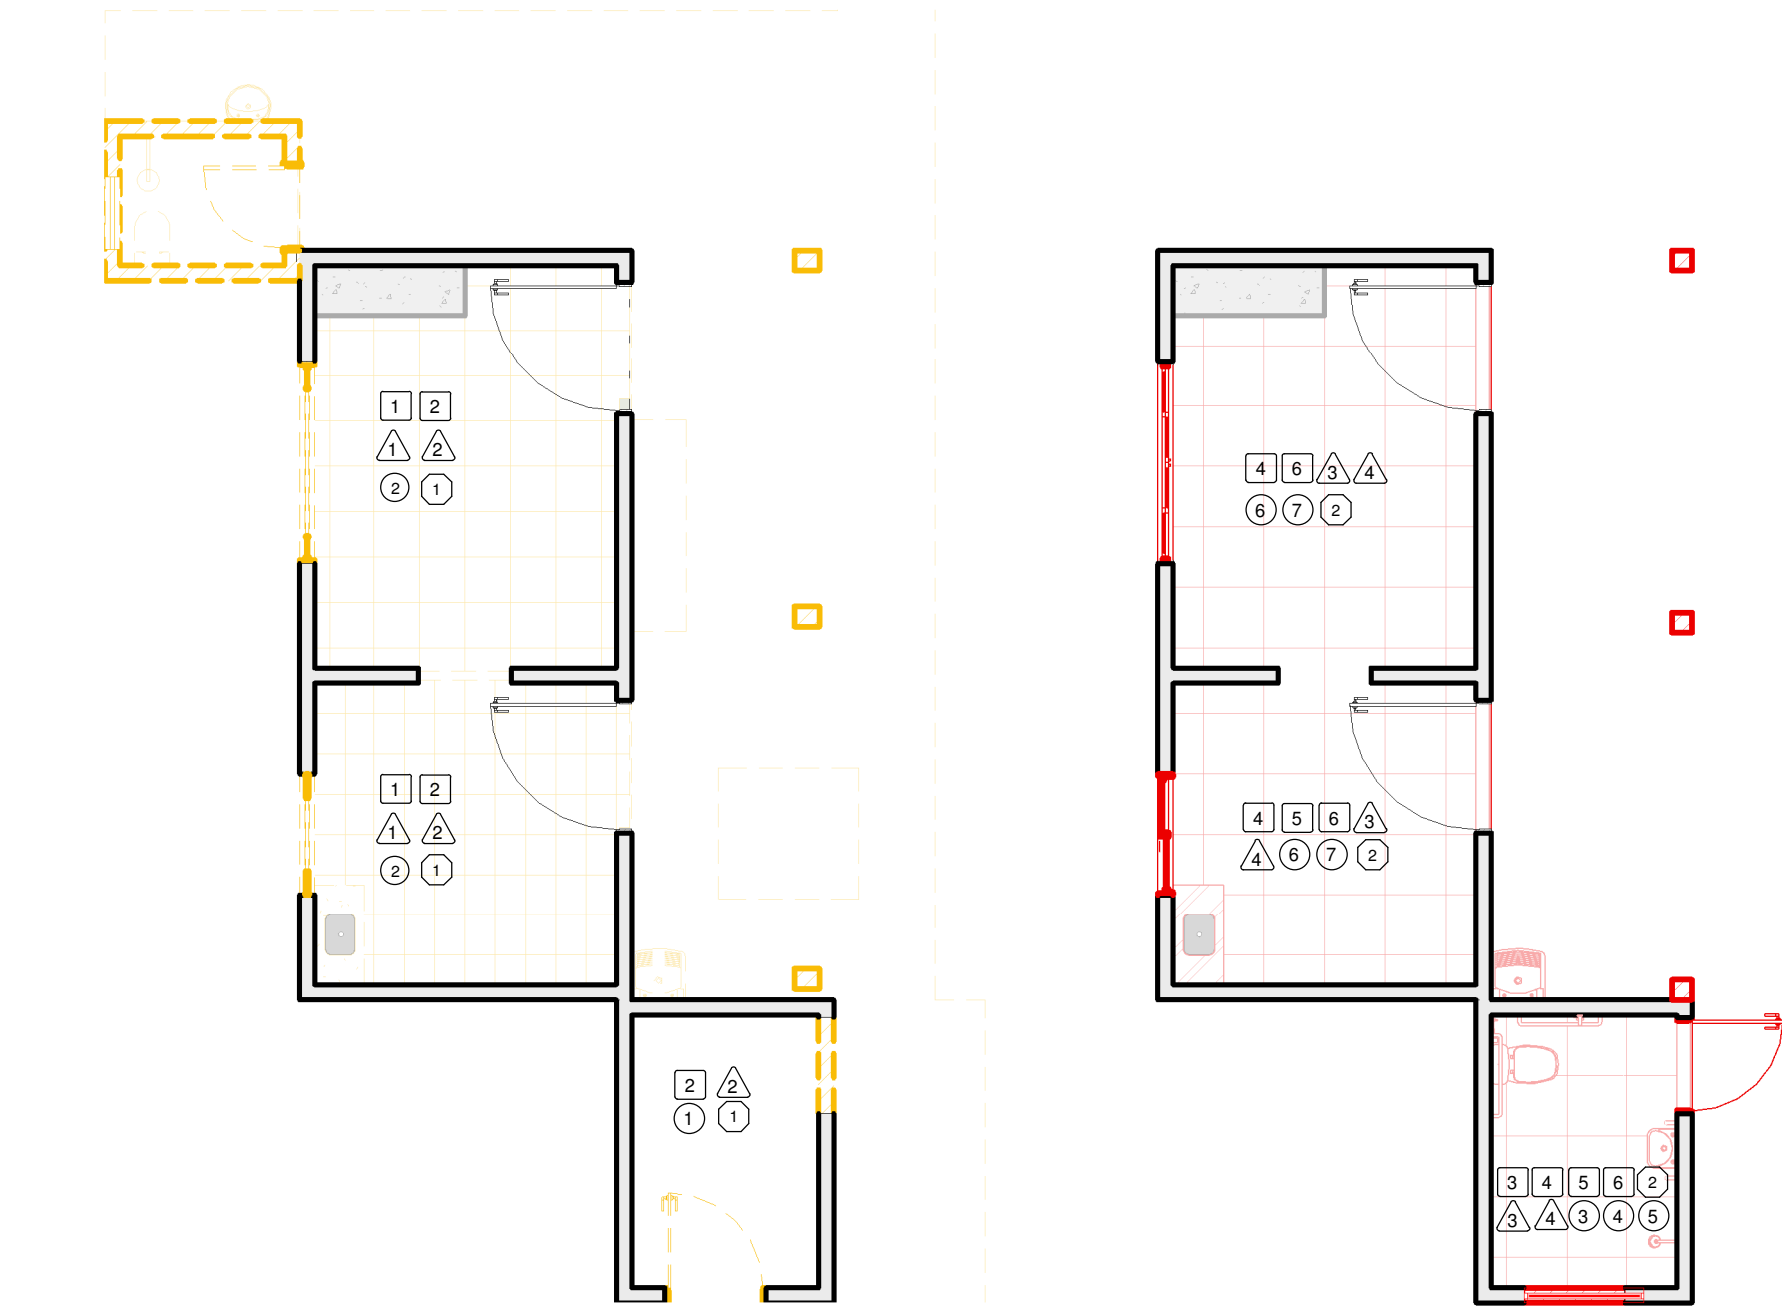


1 DEMOLIÇÃO - ÁREA DOS FUNCIONÁRIOS  
1 : 75


2 CONSTRUÇÃO - ÁREA DE FUNCIONÁRIOS  
1 : 75

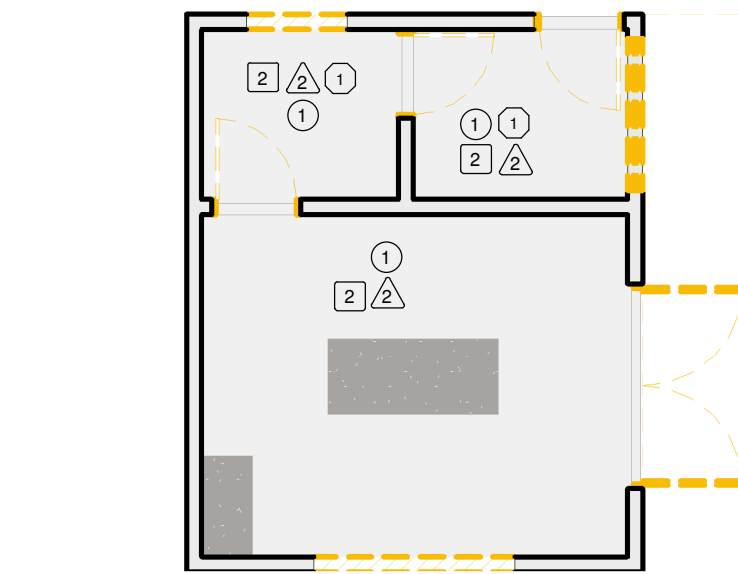


5 DEMOLIÇÃO - DEPÓSITO  
1 : 75

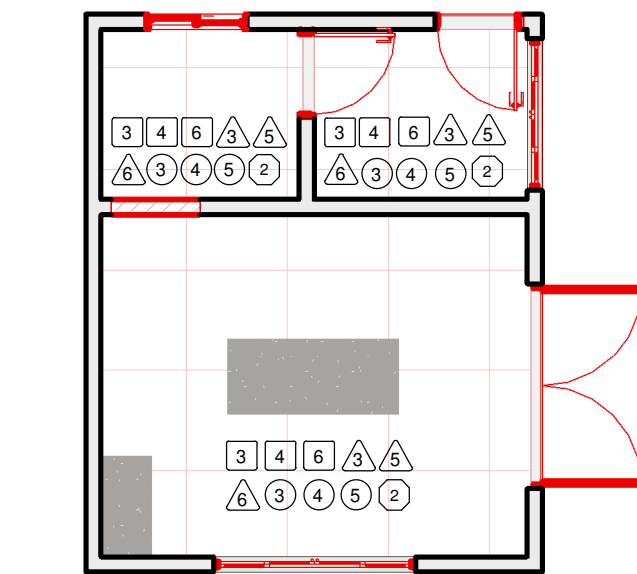

6 CONSTRUÇÃO - DEPÓSITO  
1 : 75

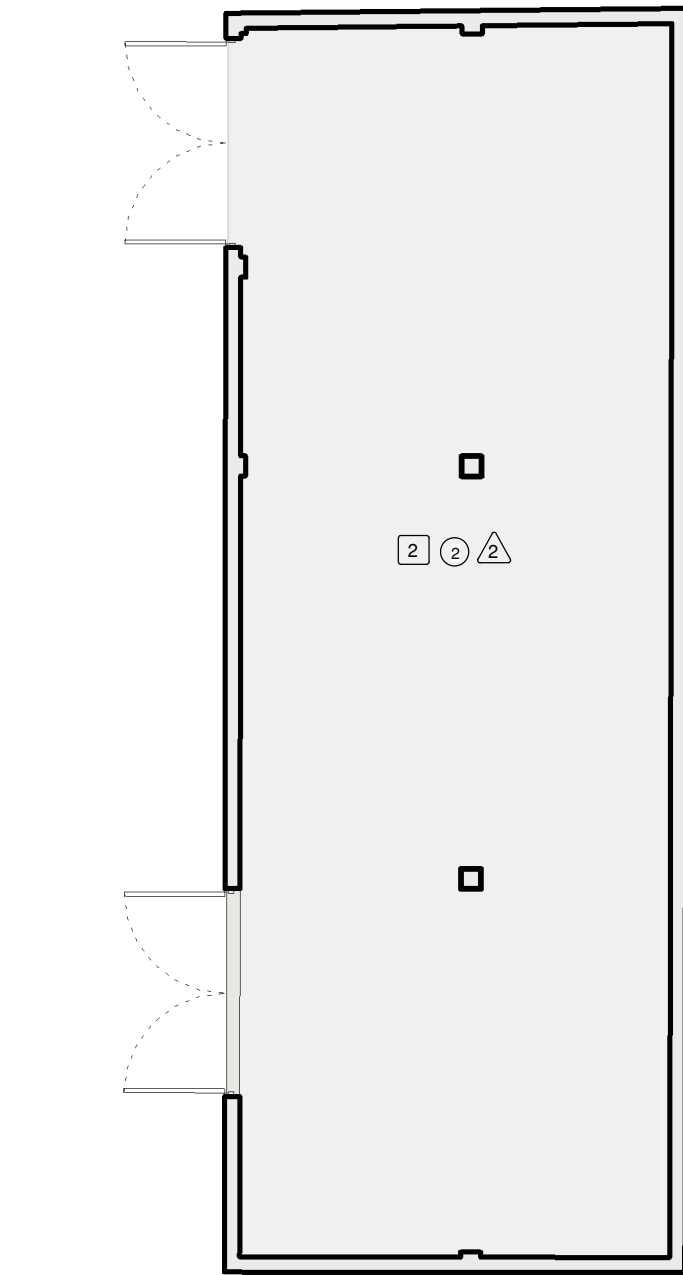


11 DEMOLIÇÃO - BARRACÃO  
1 : 75

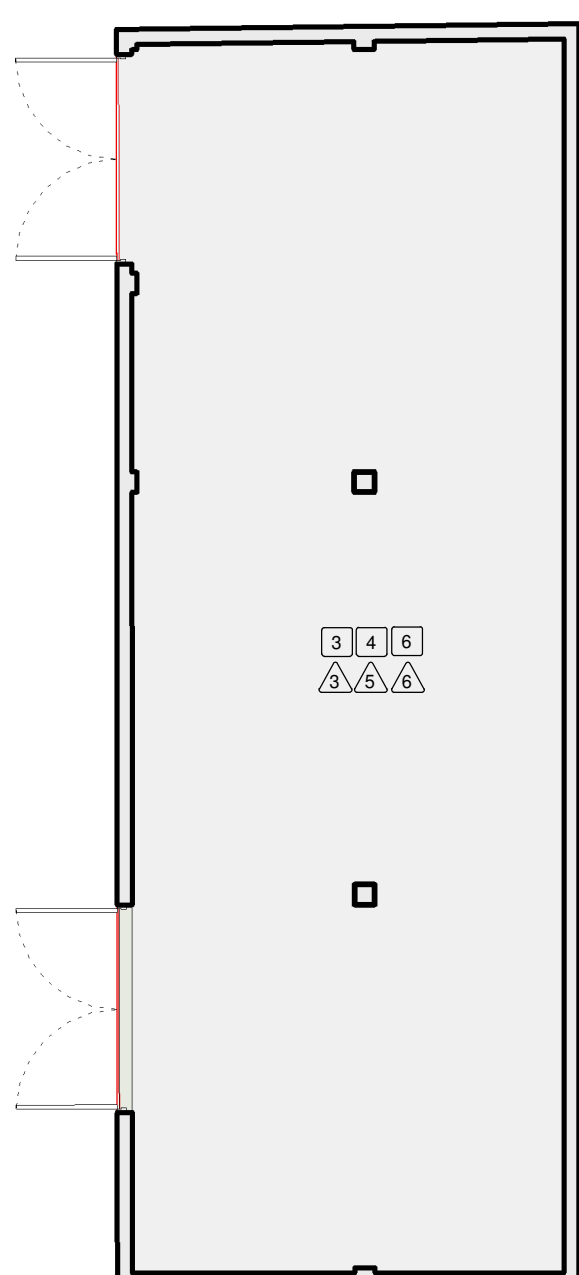


12 CONSTRUÇÃO - BARRACÃO  
1 : 75


| LEGENDA DE SERVIÇOS                            |    |
|--|----|
| DEMOLIÇÕES E REMOÇÕES                          |    |
| CONSTRUÇÕES E INSTALAÇÕES                      |    |
| REMOÇÃO DE REVESTIMENTO CERÂMICO               | 1  |
| DEMOLIÇÃO DE REBOCO                            | 2  |
| LIXAMENTO DE PAREDE                            | 3  |
| APLICAÇÃO DE MASSA ÚNICA                       | 4  |
| APLICAÇÃO DE REVESTIMENTO CERÂMICO             | 5  |
| PINTURA INTERNA/EXTERNA                        | 6  |
| REMOÇÃO DE PISO CERÂMICO                       | 7  |
| DEMOLIÇÃO DE CONTRAPISO                        | 8  |
| EXECUÇÃO DE CONTRAPISO                         | 9  |
| ASSENTAMENTO DE PISO EM PORCELANATO            | 10 |
| EXECUÇÃO DE PISO CIMENTADO                     | 11 |
| PINTURA EM PISO CIMENTADO                      | 12 |
| REMOÇÃO DE FORRO DE GESSO                      | 13 |
| REMOÇÃO DE COBERTURA EM TELHA DE FIBROCIMENTO  | 14 |
| LIXAMENTO DE TETO                              | 15 |
| APLICAÇÃO DE GESSO DESEMPENADO                 | 16 |
| PINTURA DO TETO                                | 17 |
| INSTALAÇÃO DE FORRO DE FIBRA MINERAL           | 18 |
| EXECUÇÃO DE COBERTURA EM TELHA DE FIBROCIMENTO | 19 |
| REMOÇÃO DE ESQUADRIAS                          | 20 |
| INSTALAÇÃO DE ESQUADRIAS                       | 21 |

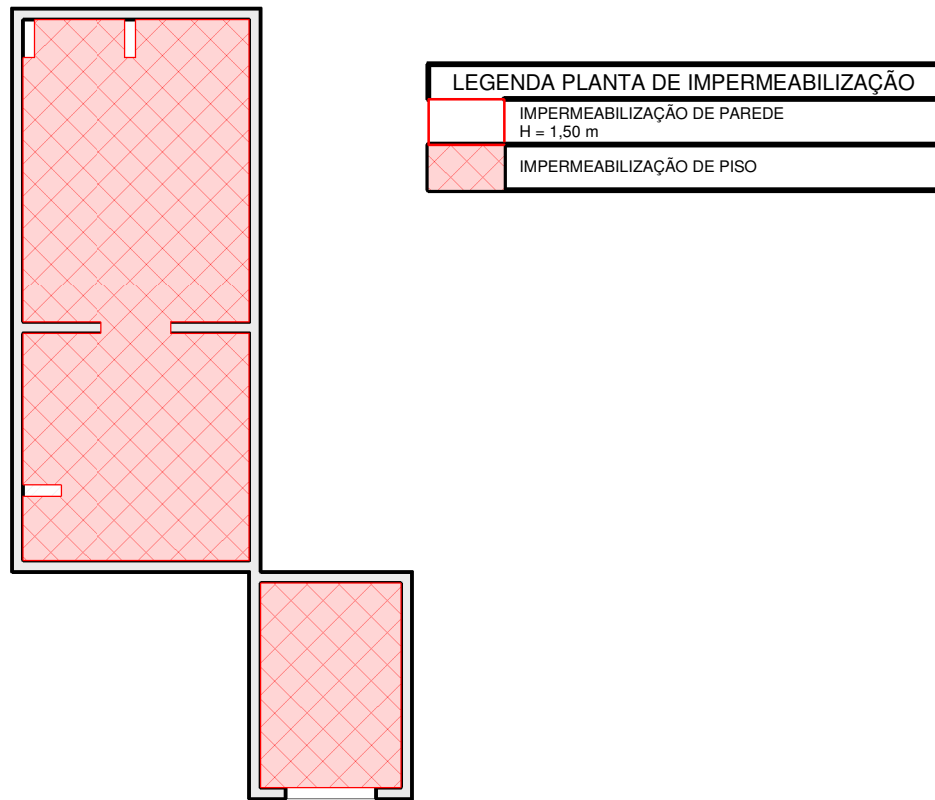


7 IMPERMEABILIZAÇÃO - A. DOS FUNC.  
1 : 100

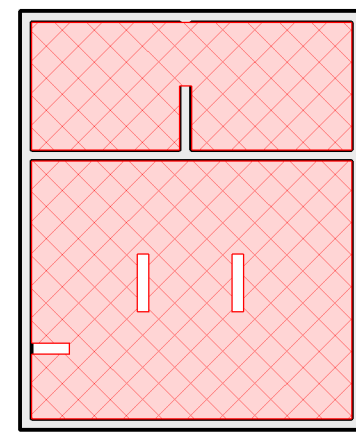


8 IMPERMEABILIZAÇÃO - DEPÓSITO  
1 : 100

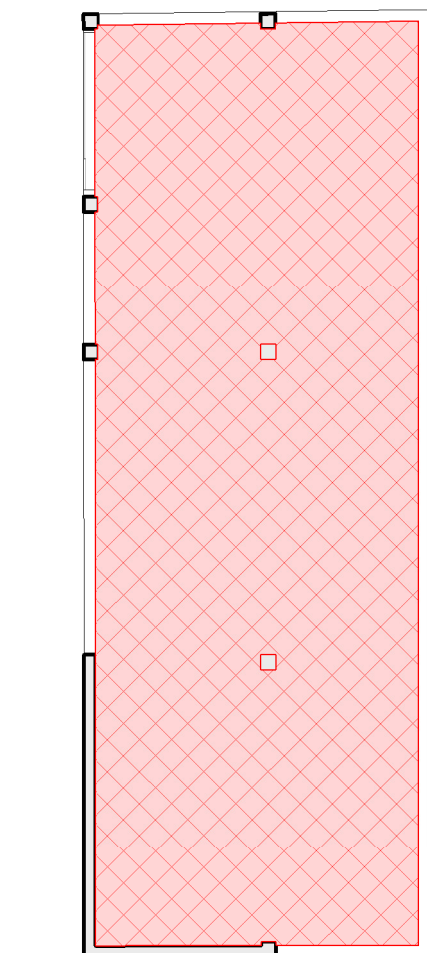


13 IMPERMEABILIZAÇÃO - BARRACÃO  
1 : 100

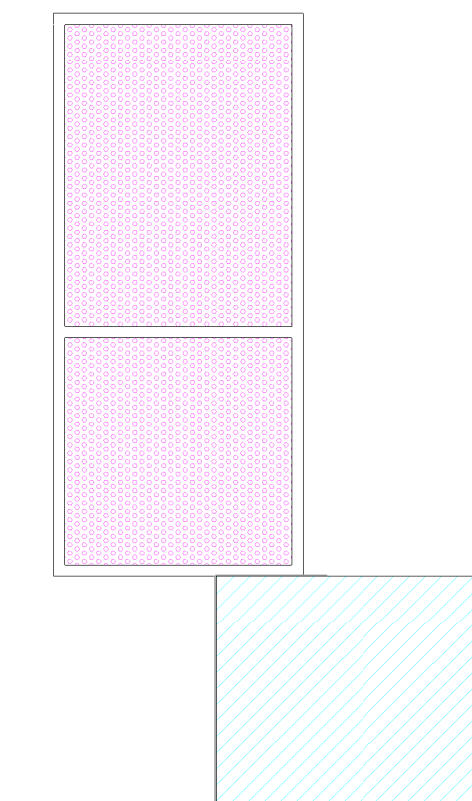


14 PLANTA DE FORRO - ÁREA DOS FUNCIONÁRIOS  
1 : 100

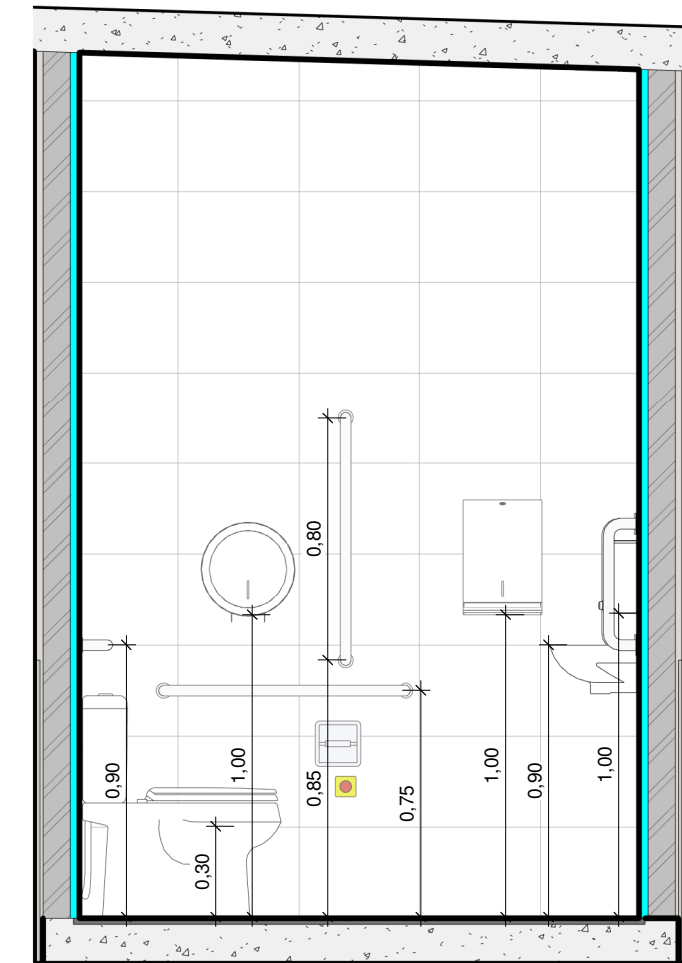


9 DETALHE BANHEIRO  
1 : 25

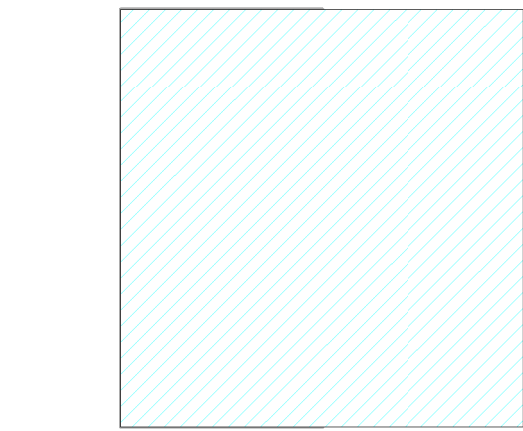


15 PLANTA DE FORRO - DEPÓSITO  
1 : 100

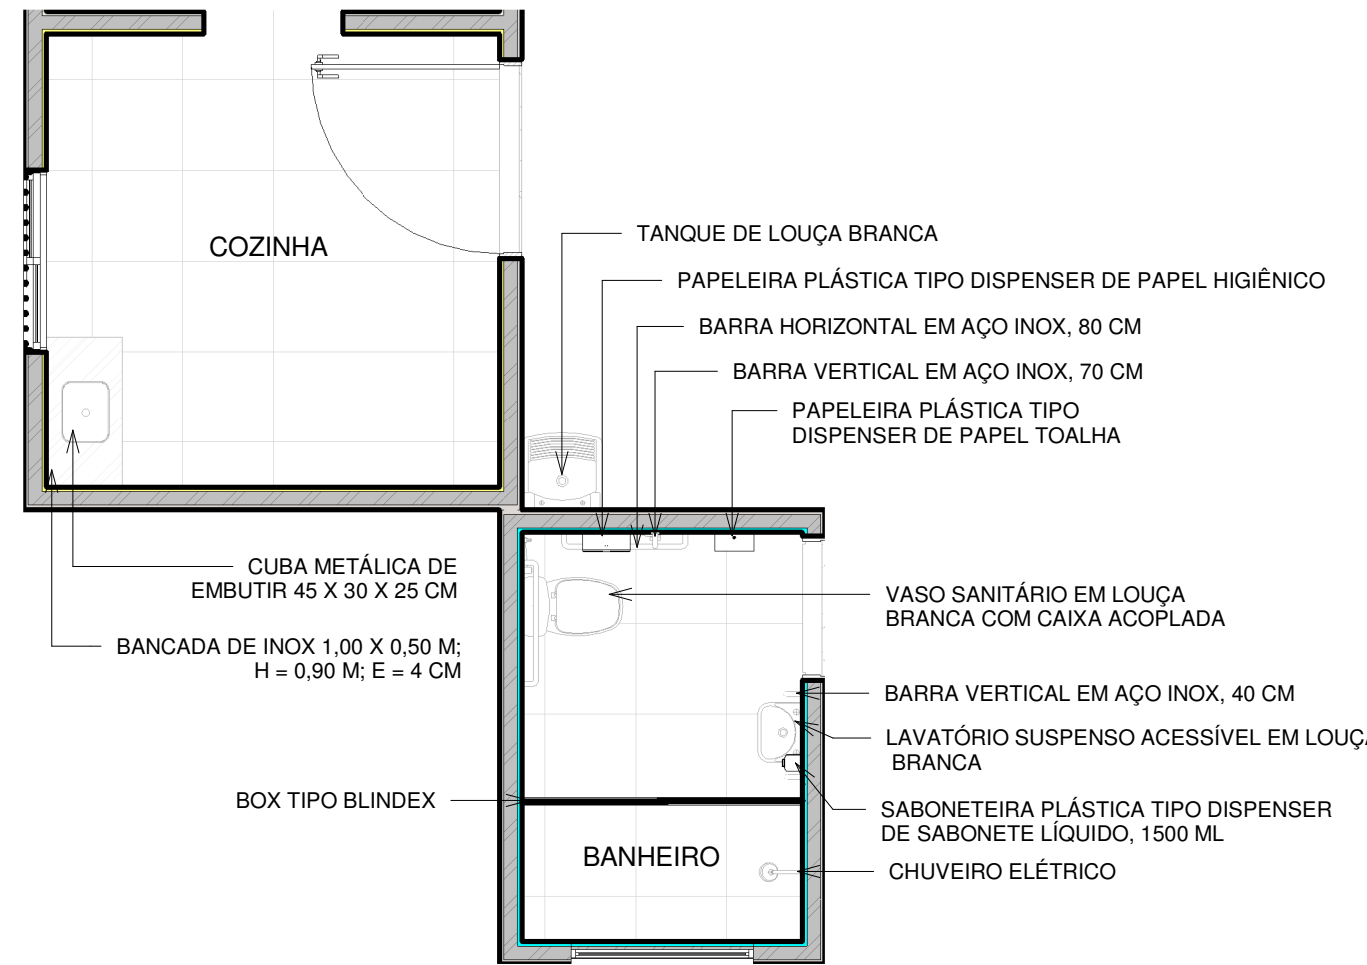

3 DETALHAMENTO HIDRÁULICO  
1 : 50

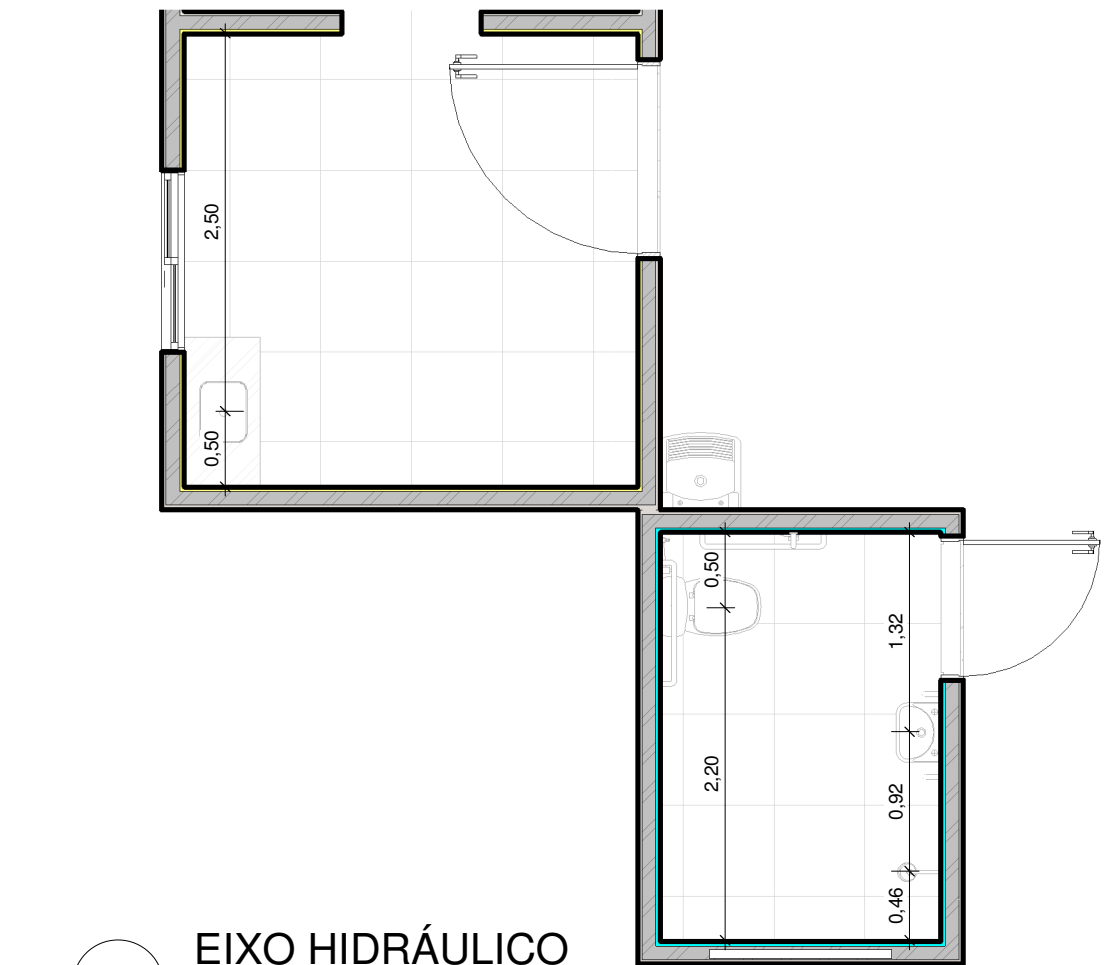

4 EIXO HIDRÁULICO  
1 : 50

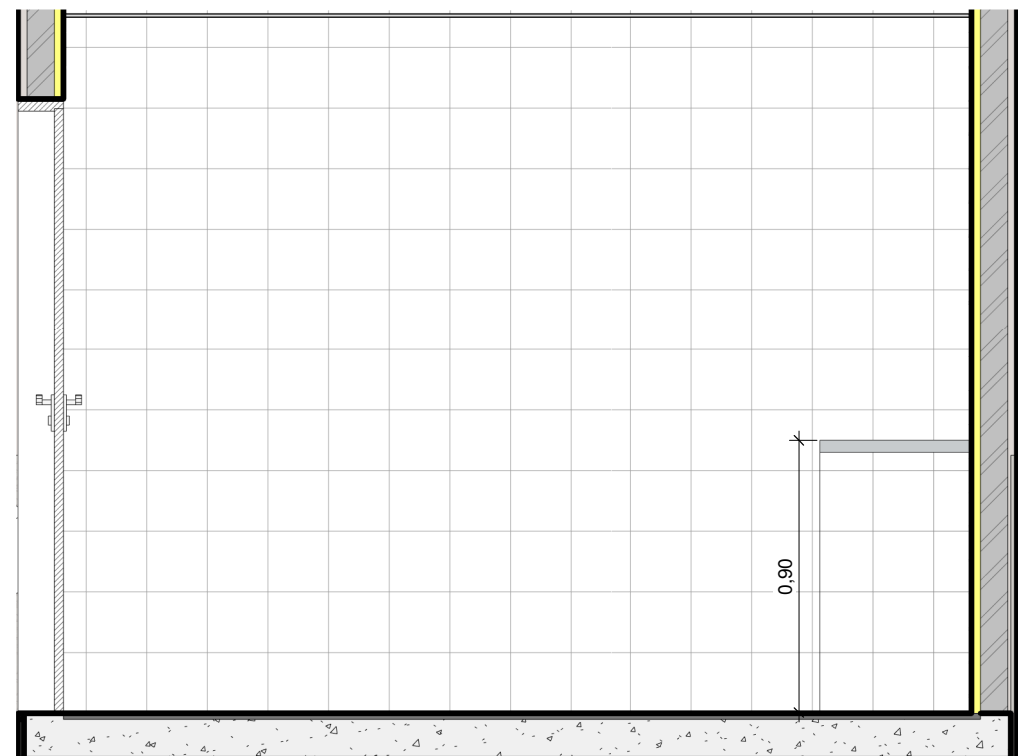

10 DETALHE COZINHA  
1 : 25

NOTAS:

- MEDIDAS E NÍVEIS EM METROS;
- VERIFICAR DETALHES CONSTRUTIVOS PERTINENTES NO MEMORIAL DESCRITIVO;
- AS ALTERAÇÕES NESTE PROJETO SOMENTE COM AUTORIZAÇÃO EXPRESSA DA FISCALIZAÇÃO E DA EMPRESA PROJETISTA;
- PARA DETALHAMENTO DO MURO VER PROJETO ESPECÍFICO.

REFERÊNCIAS:

- PLANILHA DE QUANTITATIVOS;
- MEMORIAL DESCRITIVO E ESPECIFICAÇÕES TÉCNICAS.

|   |          |  |
|---|----------|--|
| REV. 00   02/06/2023   EMISSÃO INICIAL  |          | DAC  |
| REVISÃO:  | DATA:    | DESCRIÇÃO:                                 |
|  <div>Prefeitura Municipal de Pouso Alegre</div>   |          |  |
| PROJETO   |          | GERÊNCIA                                   |
|  <div>Rua Miguel Vianna, nº 81, Sala 12<br/>Bairro Morro Chic<br/>CEP: 37500-080 - Itajubá / MG<br/>Tel: (35) 3623-8846<br/>www.dacengenharia.com.br</div> |          | ALOISIO CAETANO FERREIRA CREA: MG-97.132/D |
| EMPREENDIMENTO  |          | DISCIPLINA                                 |
| REVITALIZAÇÃO DO PARQUE NATURAL MUNICIPAL DE POUSO ALEGRE   |          | ARQUITETÔNICO                              |
| ENDEREÇO  |          | FASE DO PROJETO                            |
| AVENIDA WALDEMAR AZEVEDO JUNQUEIRA<br>POUSO ALEGRE - MINAS GERAIS   |          | EXECUTIVO                                  |
| ASSUNTO   |          | FOLHA Nº                                   |
| SETOR DE MANUTENÇÃO - DEMOLIÇÃO, CONSTRUÇÃO, EIXO<br>HIDRÁULICO, DETALHAMENTO HIDRÁULICO, PLANTA DE FORRO,<br>PLANTA DE IMPERMEABILIZAÇÃO E DETALHES  |          | 02/04                                      |
| DATA INICIAL  | ESCALA   | REVISÃO                                    |
| 02/06/2023  | INDICADA | REV.00                                     |
| DAC-PMPA-PNM-MAN-PE-ARQ-R00.RVT   |          |  |