




PROJETO ARQUITETÔNICO - REVITALIZAÇÃO DO PARQUE NATURAL MUNICIPAL DE POUSO ALEGRE
ESCALA INDICADA

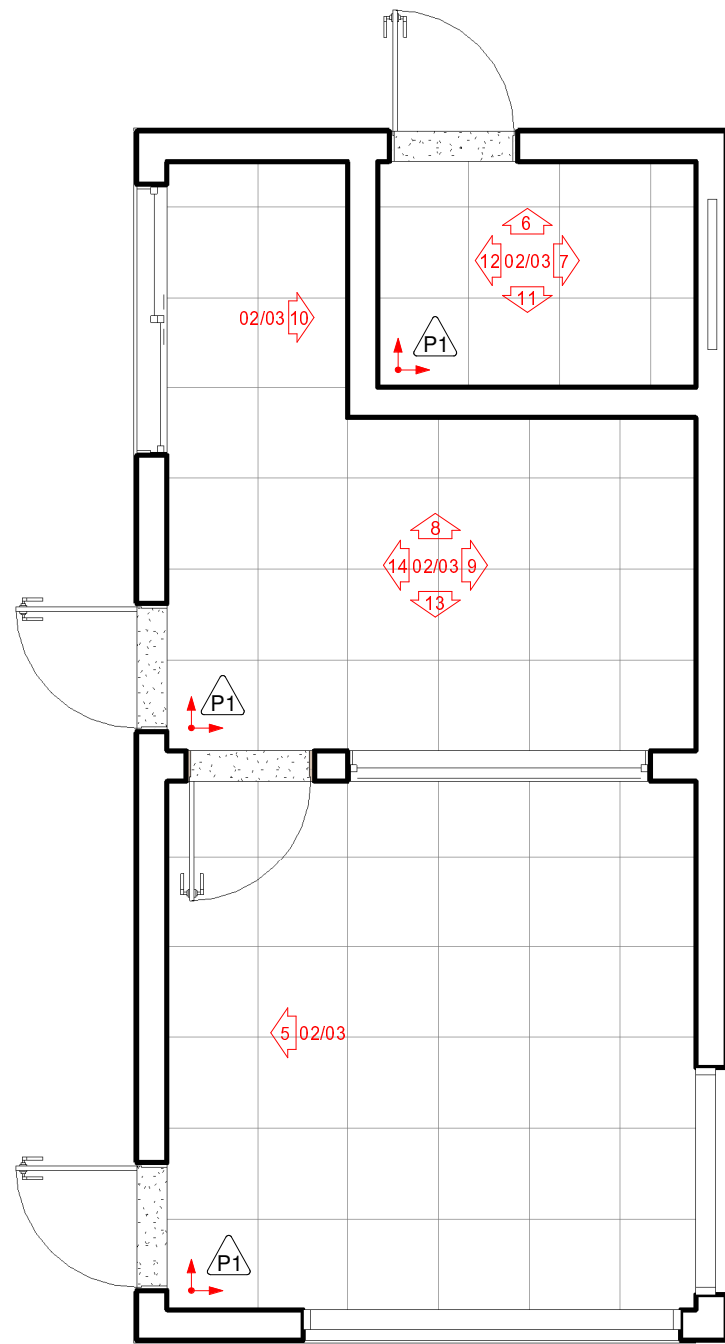


1 PLANTA DE PAGINAÇÃO
1 : 50

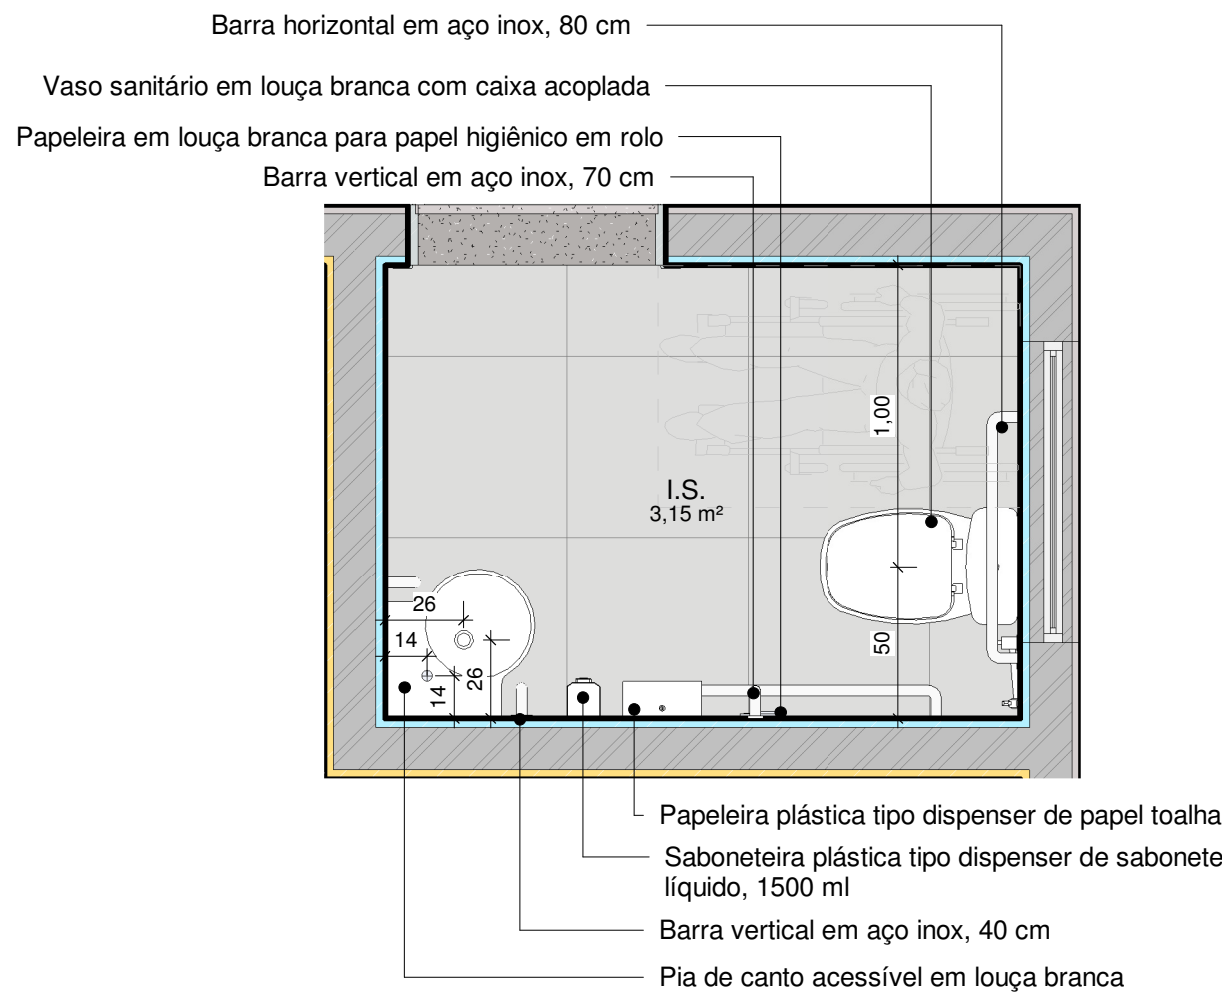


2 DETALHE DO BANHEIRO
1 : 25

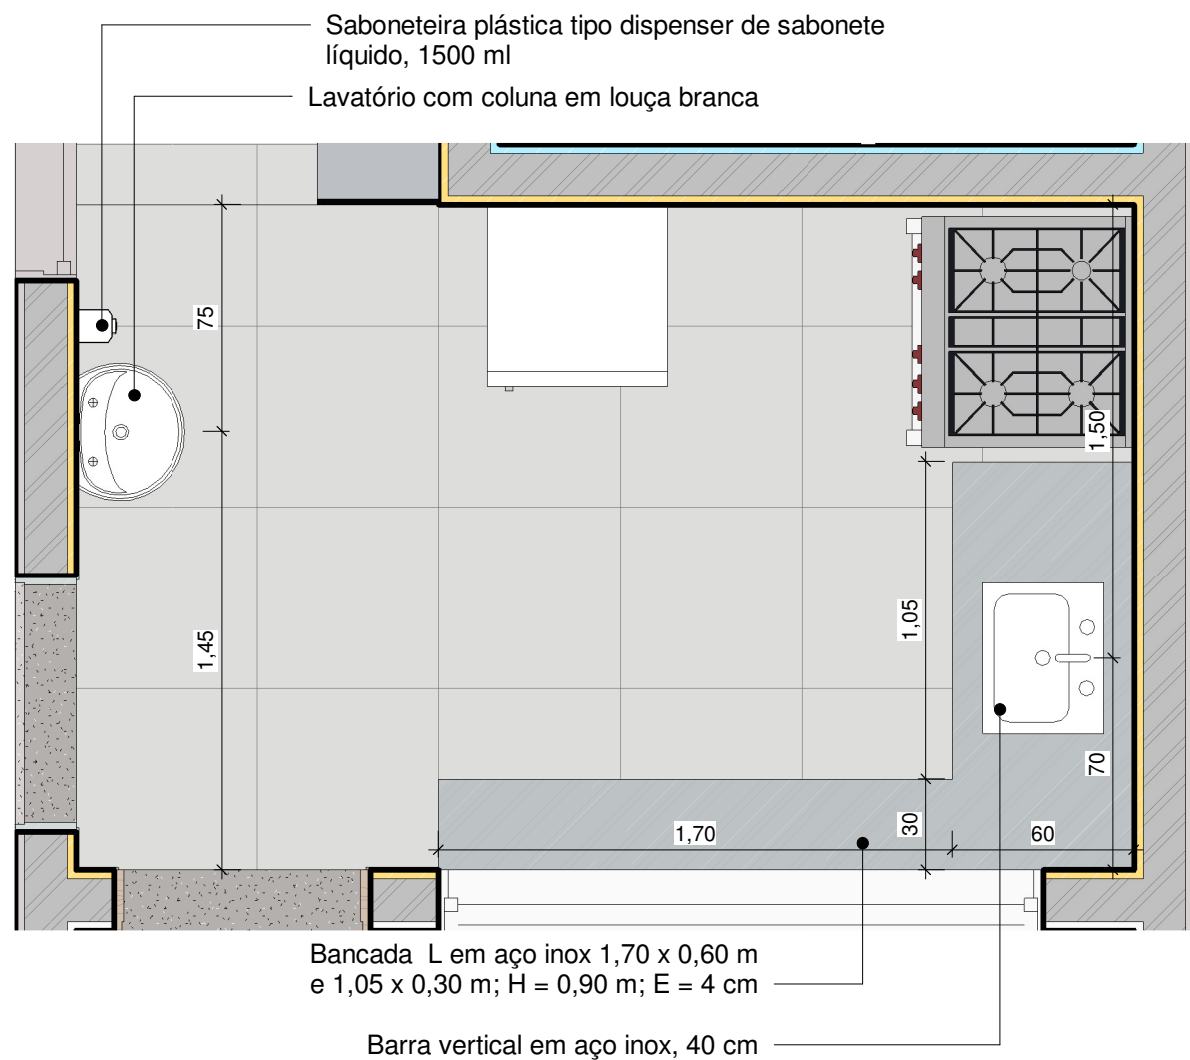


3 DETALHE DA COZINHA
1 : 25

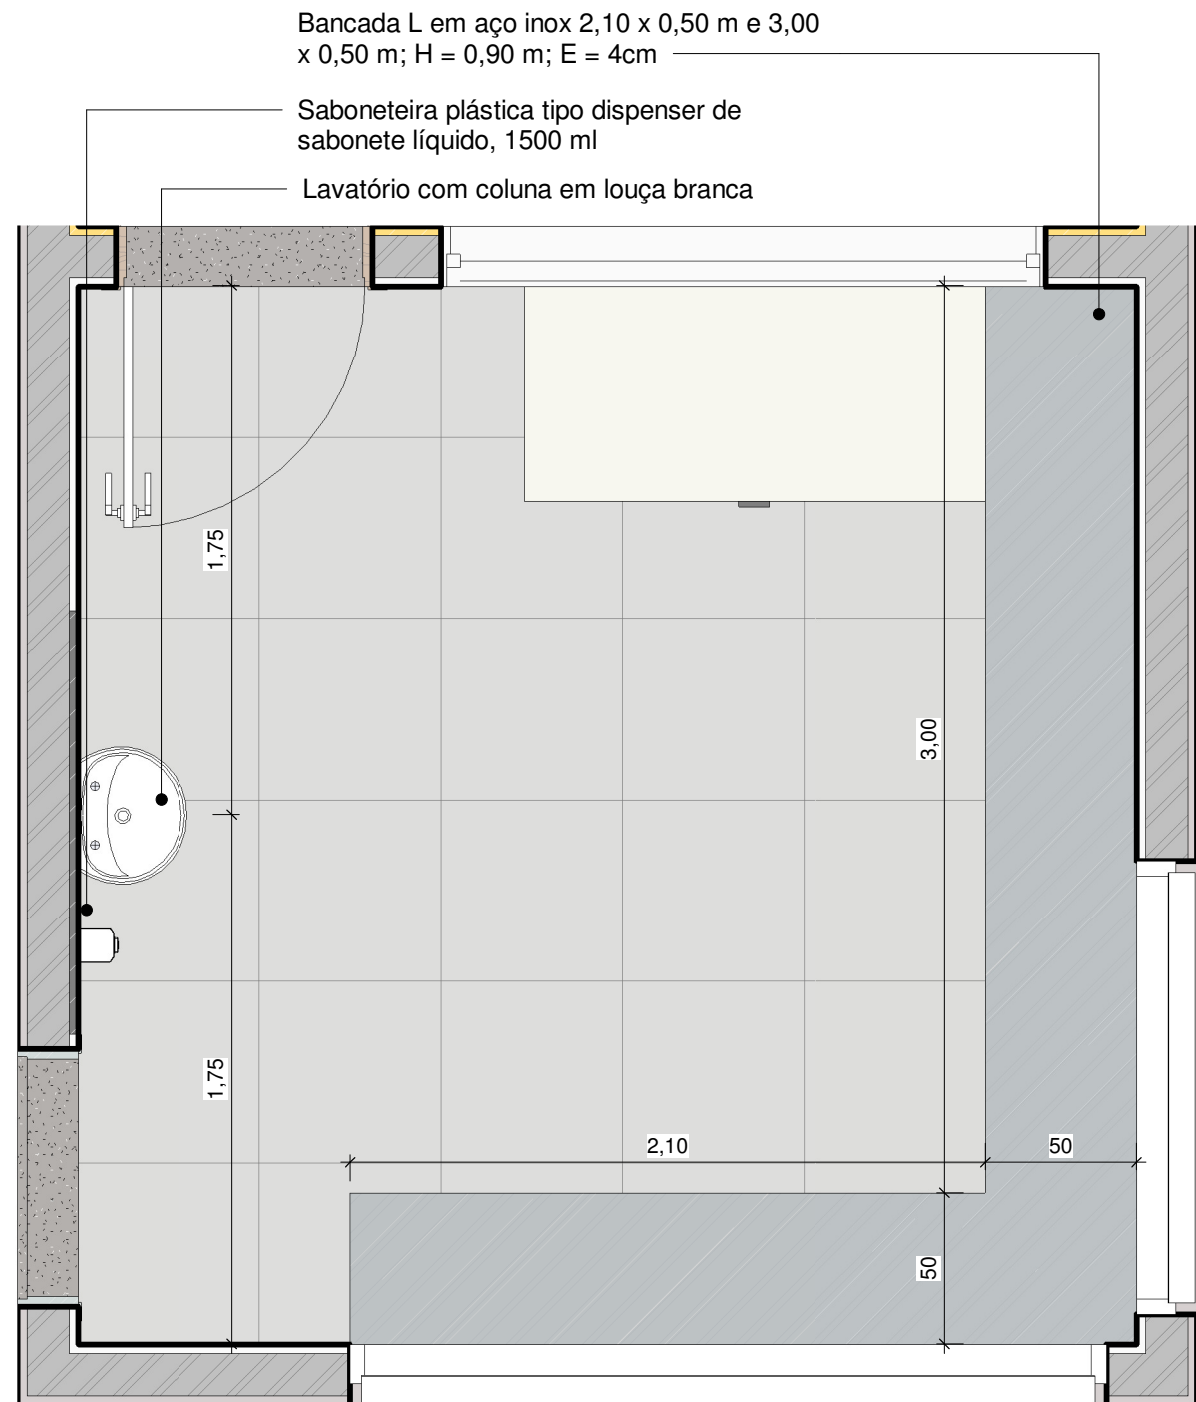


4 DETALHE DA CANTINA
1 : 25

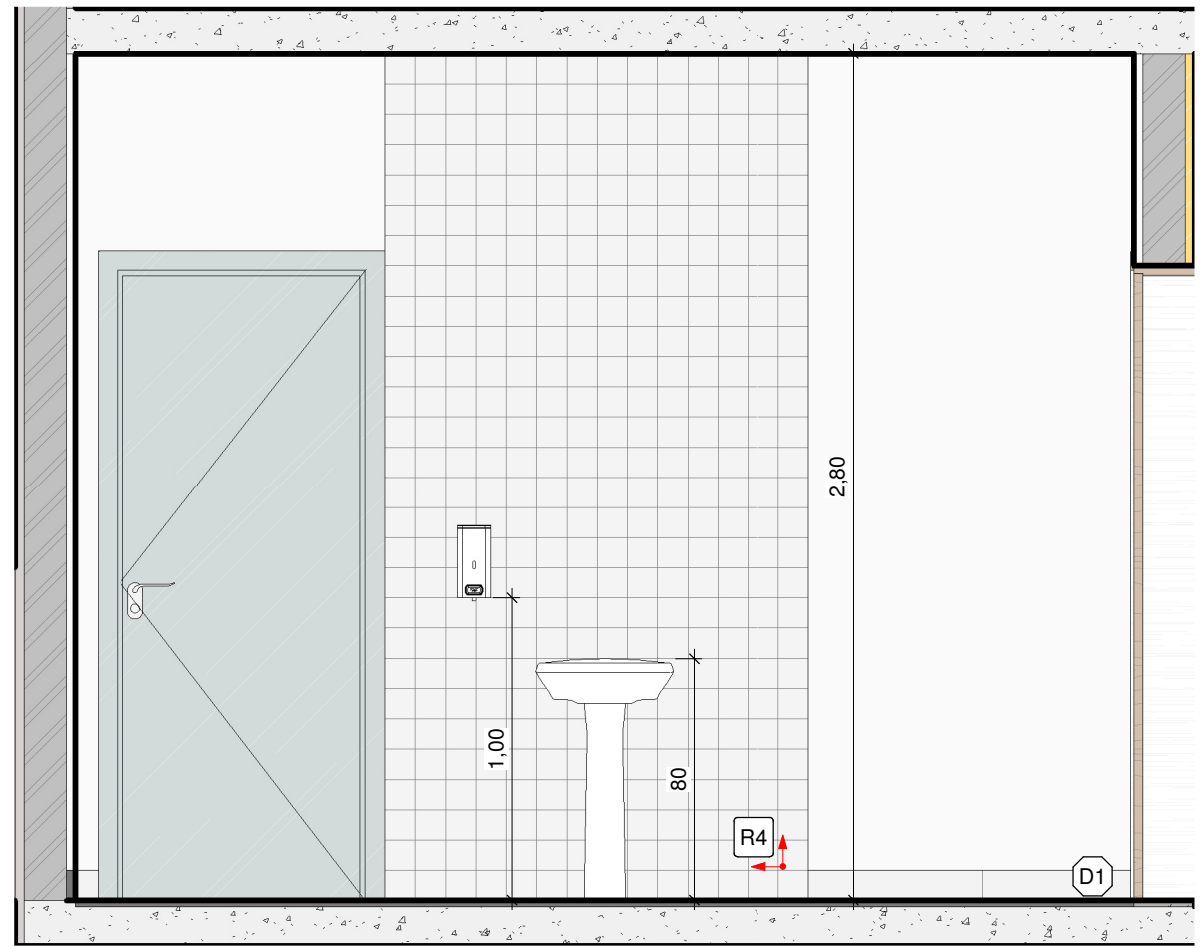


5 CANTINA VISTA 1
1 : 25

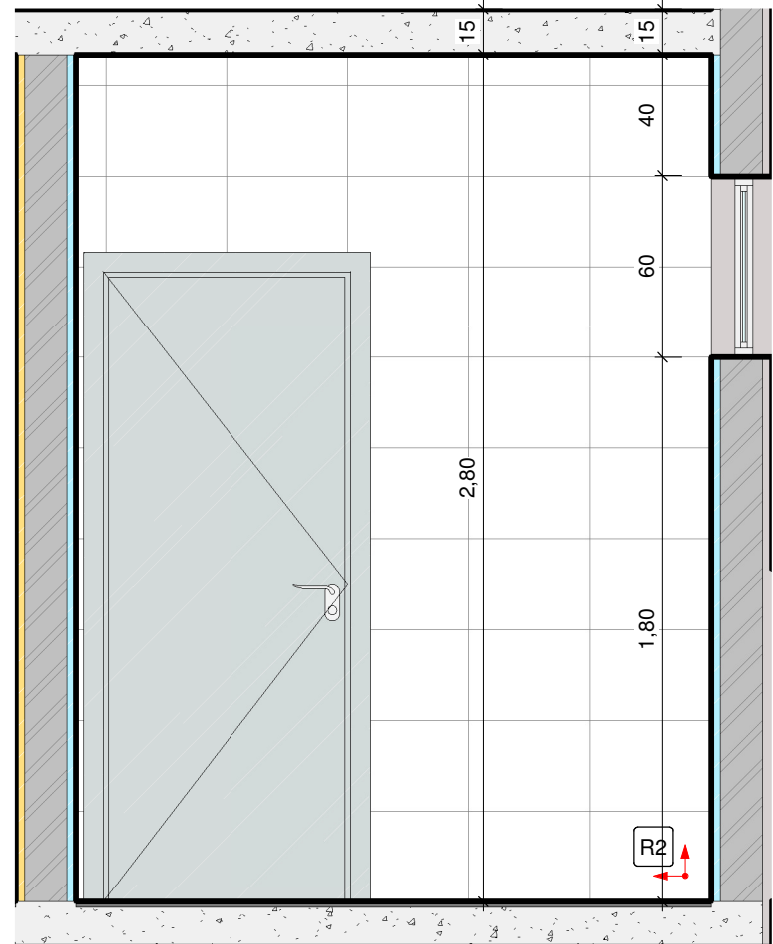


6 BANHEIRO VISTA 1
1 : 25

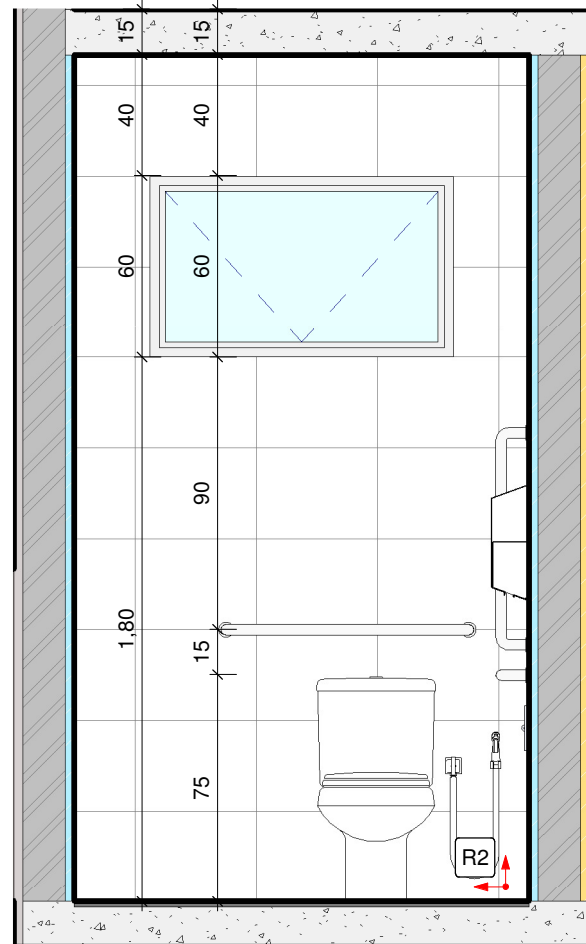


7 BANHEIRO VISTA 2
1 : 25

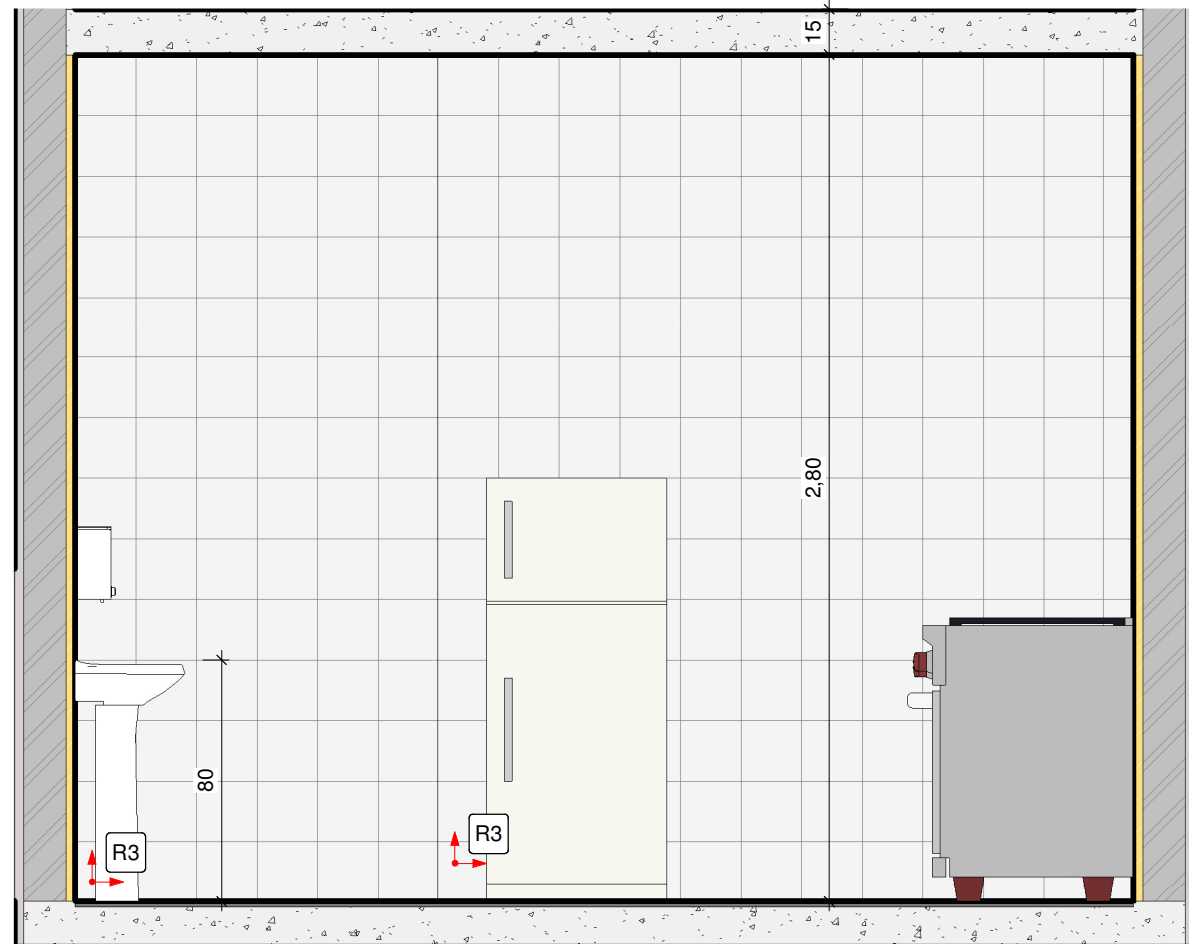


8 COZINHA VISTA 1
1 : 25

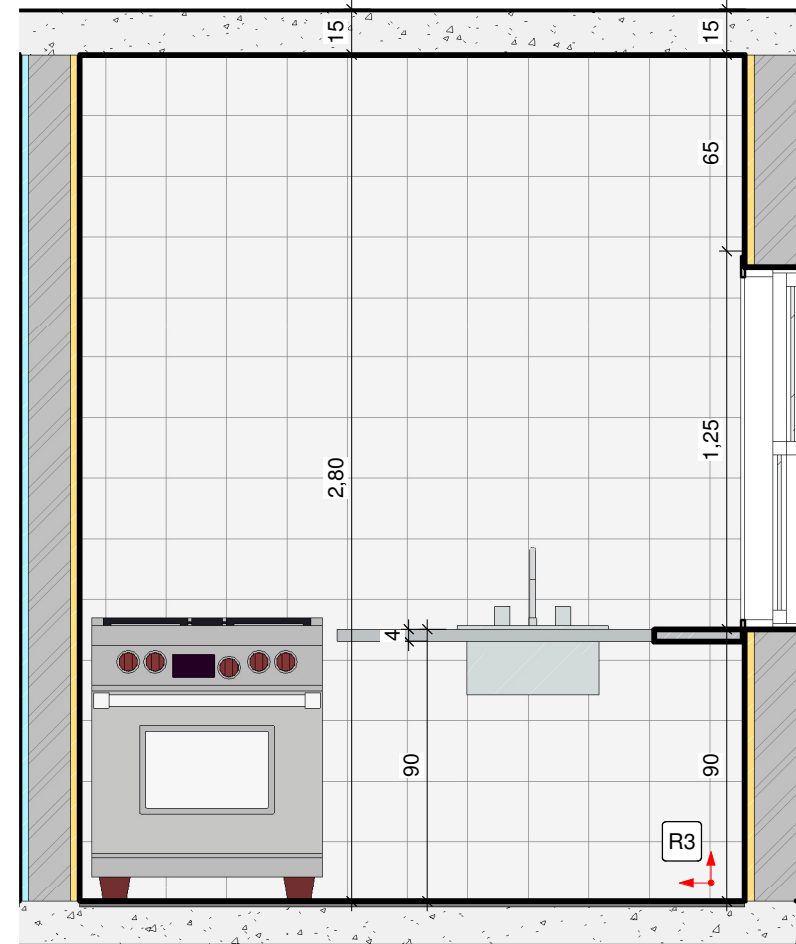


9 COZINHA VISTA 2
1 : 25

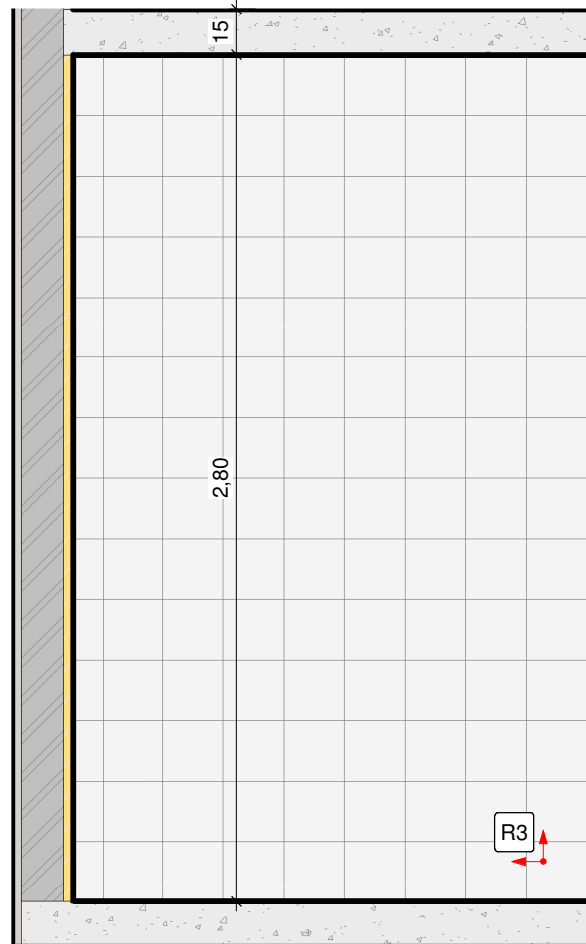


10 CIRCULAÇÃO VISTA 1
1 : 25

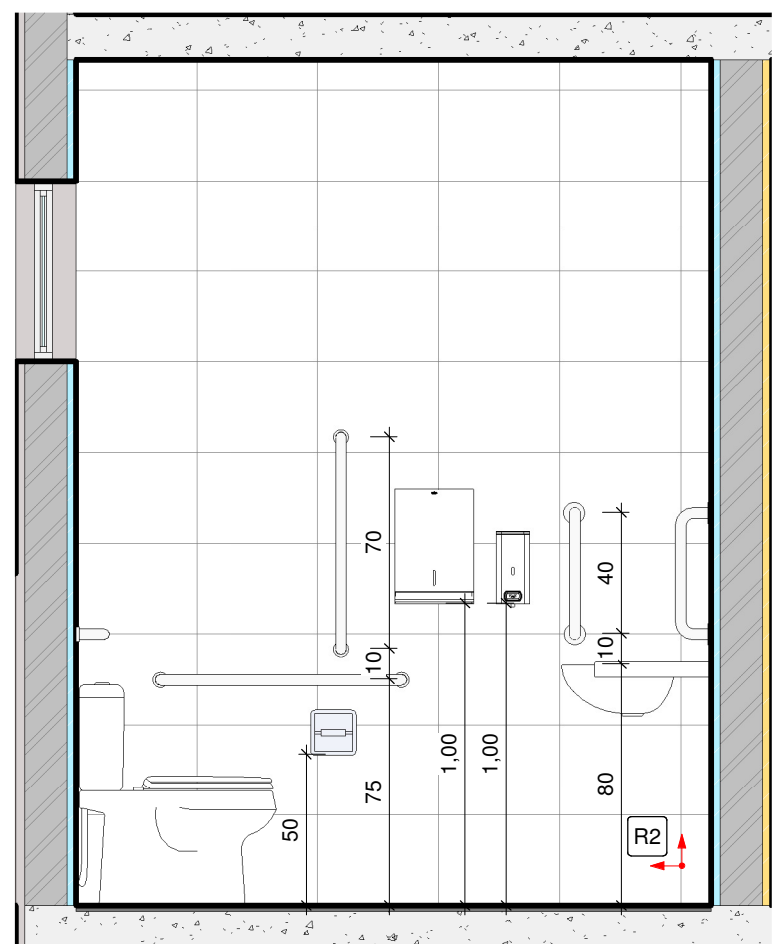


11 BANHEIRO VISTA 3
1 : 25

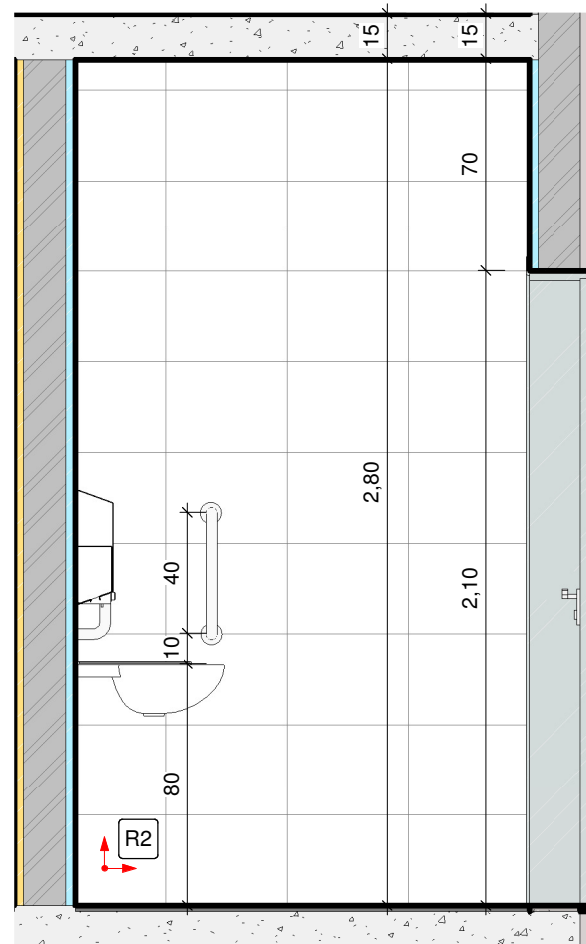

12 BANHEIRO VISTA 4
1 : 25

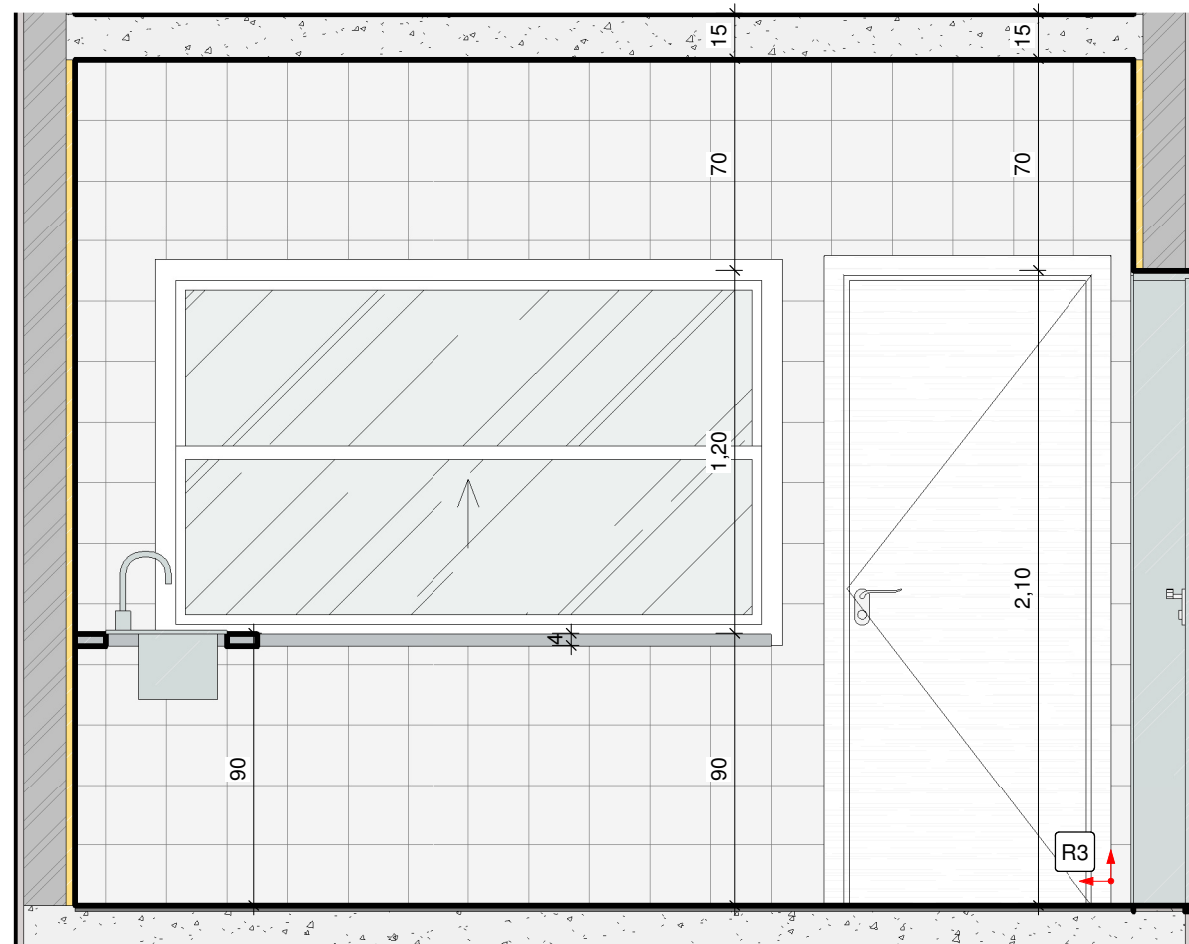

13 COZINHA VISTA 3
1 : 25

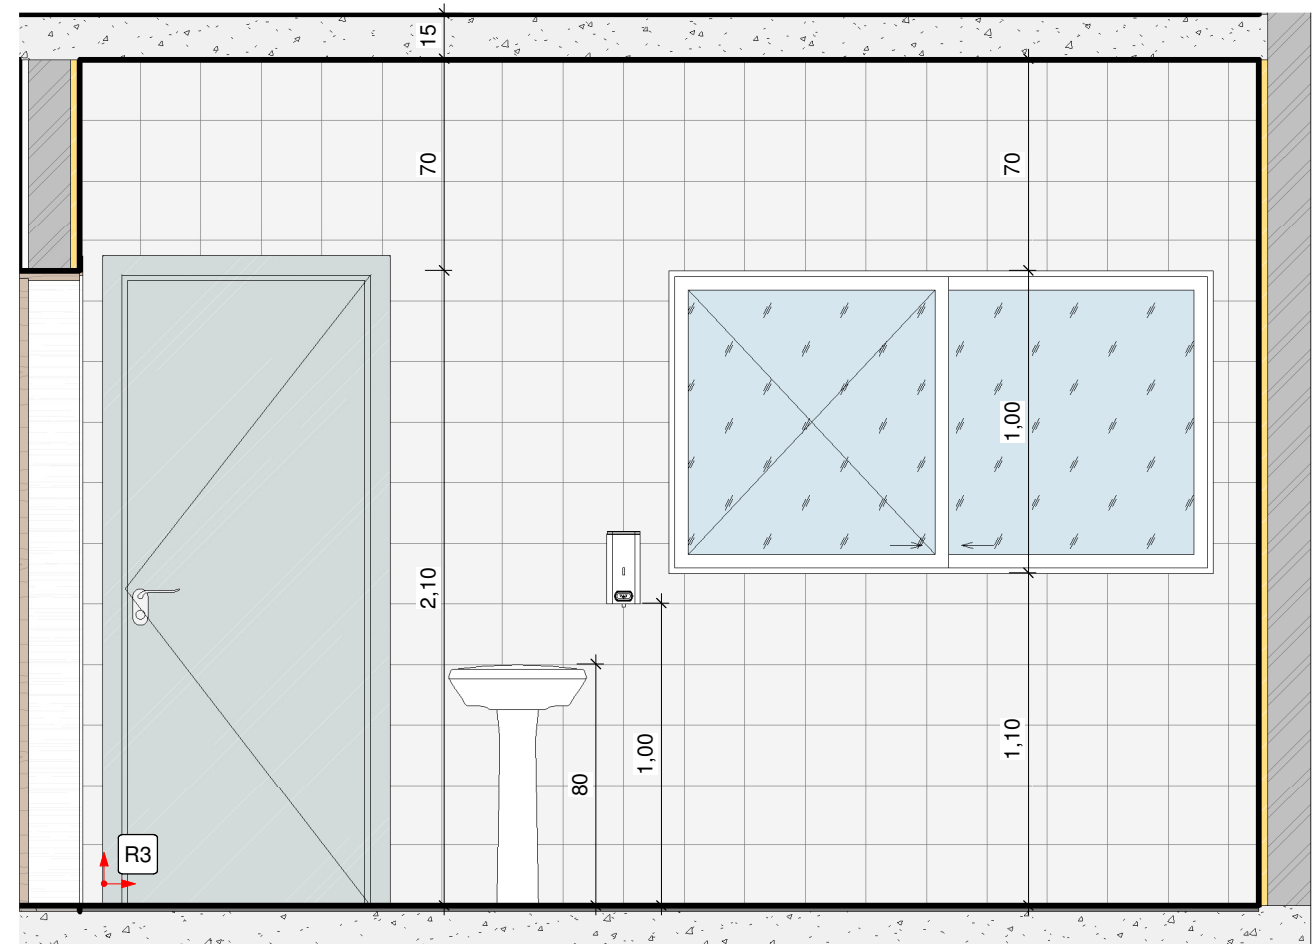

14 COZINHA VISTA 4
1 : 25

LEGENDA PAGINAÇÃO	
	PINTURA ACRILICA PREMIUM SOBRE MASSA UNICA, COR BRANCO GELO
	CERÂMICA 30 X 40 CM, COR BRANCO
	CERÂMICA 20 x 20 CM, COR BRANCO
	CERÂMICA 10 x 10 CM, COR BRANCO
	PONTO DE INÍCIO DO ASSENTAMENTO DE PISO E AZULEJO
	VISTA DE ELEVACÃO LOCALIZADA NA FOLHA "F"; VISTA NÚMERO "N"

NOTAS:
- MEDIDAS EM METROS E CENTÍMETROS;
- NÍVEIS EM METROS;
- VERIFICAR DETALHES CONSTRUTIVOS PERTINENTES NO MEMORIAL DESCRITIVO;
- AS ALTERAÇÕES NESTE PROJETO SOMENTE COM AUTORIZAÇÃO EXPRESSA DA FISCALIZAÇÃO E DA EMPRESA PROJETISTA;
- PARA DETALHAMENTO DO MURO VER PROJETO ESPECÍFICO.

PROJETO	GERÊNCIA ALOISIO CAETANO FERREIRA
REVISÃO	RESPONSÁVEL TÉCNICO
ENDEREÇO AVENIDA WALDEMAR AZEVEDO JUNQUEIRA POUSO ALEGRE - MINAS GERAIS	ENG. CIVIL FLÁVIA BARBOSA CREA: MG-187.842/D
ASSUNTO CANTINA - PLANTA DE PAGINAÇÃO, DETALHAMENTO DE ÁREAS MOLHADAS E EIXO HIDRÁULICO	DISCIPLINA ARQUITETÔNICO
DATA INICIAL 02/06/2023	FOLHA Nº 02/03
ESCALA INDICADA	REVISO REV.00
EMPRESAMENTO REVITALIZAÇÃO DO PARQUE NATURAL MUNICIPAL DE POUSO ALEGRE	REVISÃO DAC-PMPA-PNM-CAN-PE-ARQ-R00.RVT