


1 DEMOLIÇÃO


1 : 50

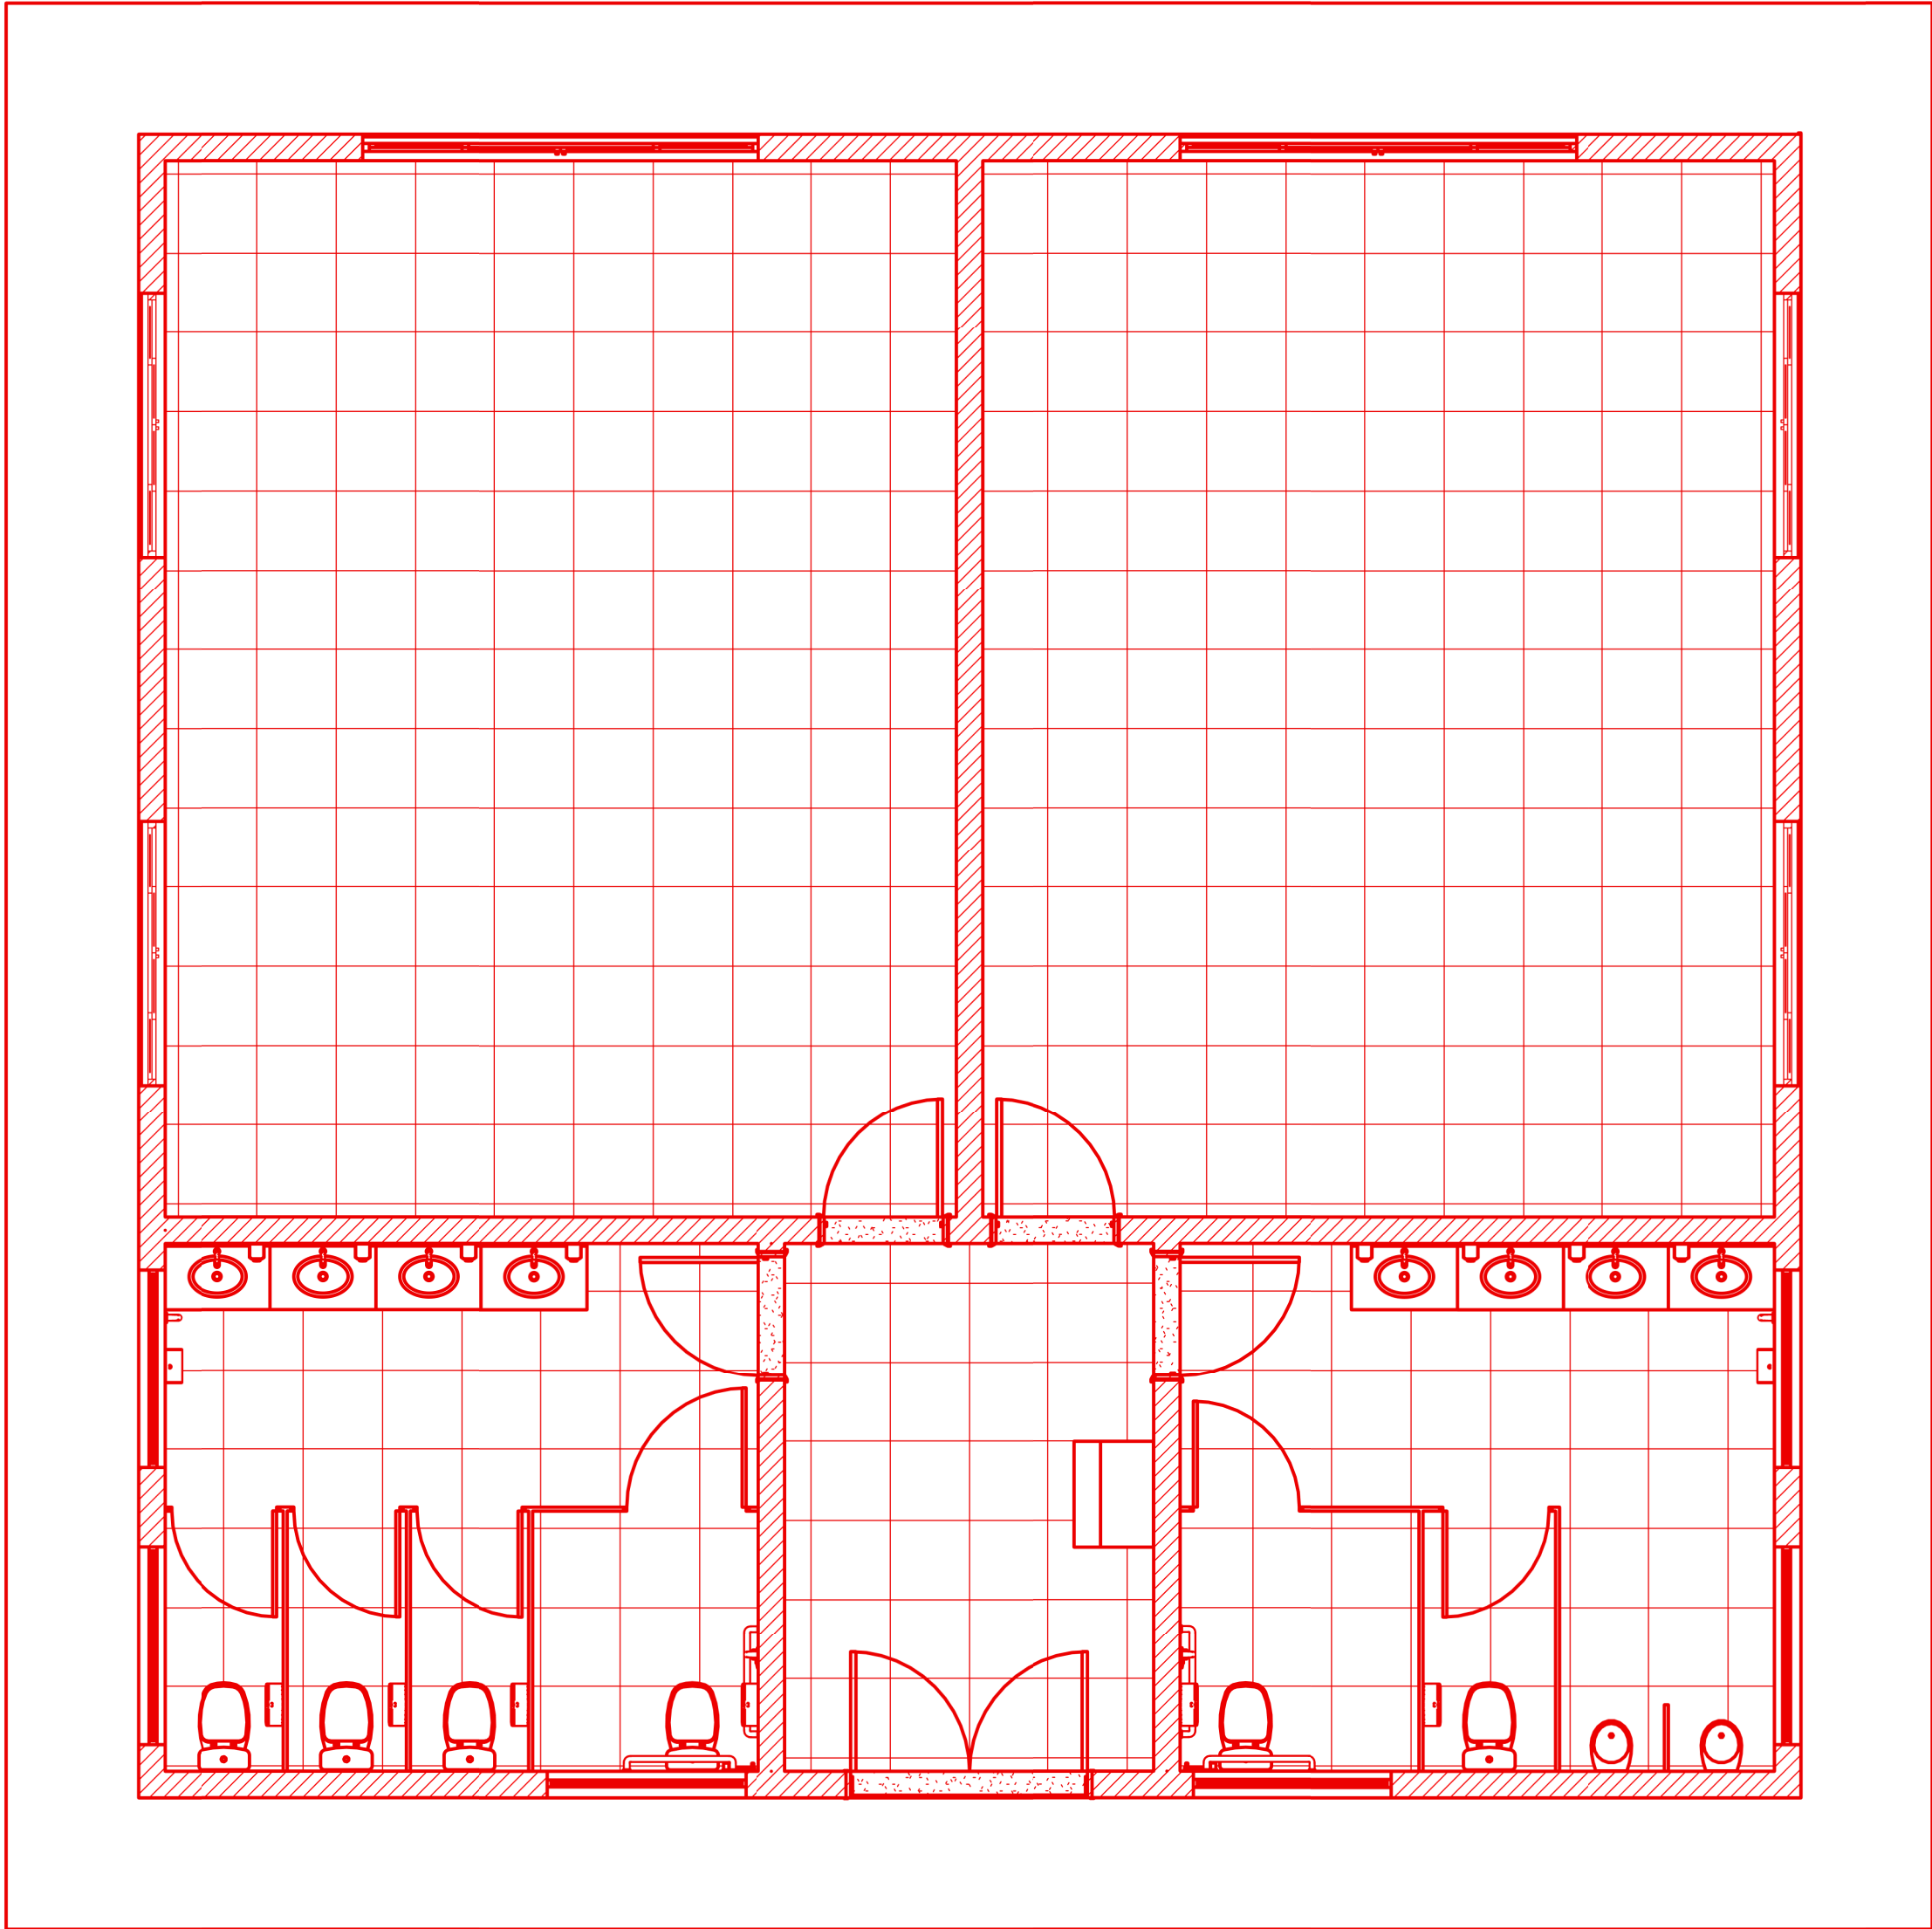

2 CONSTRUÇÃO

1 : 50


LEGENDA DE SERVIÇOS	
DEMOLIÇÕES E REMOÇÕES	
CONSTRUÇÕES E INSTALAÇÕES	

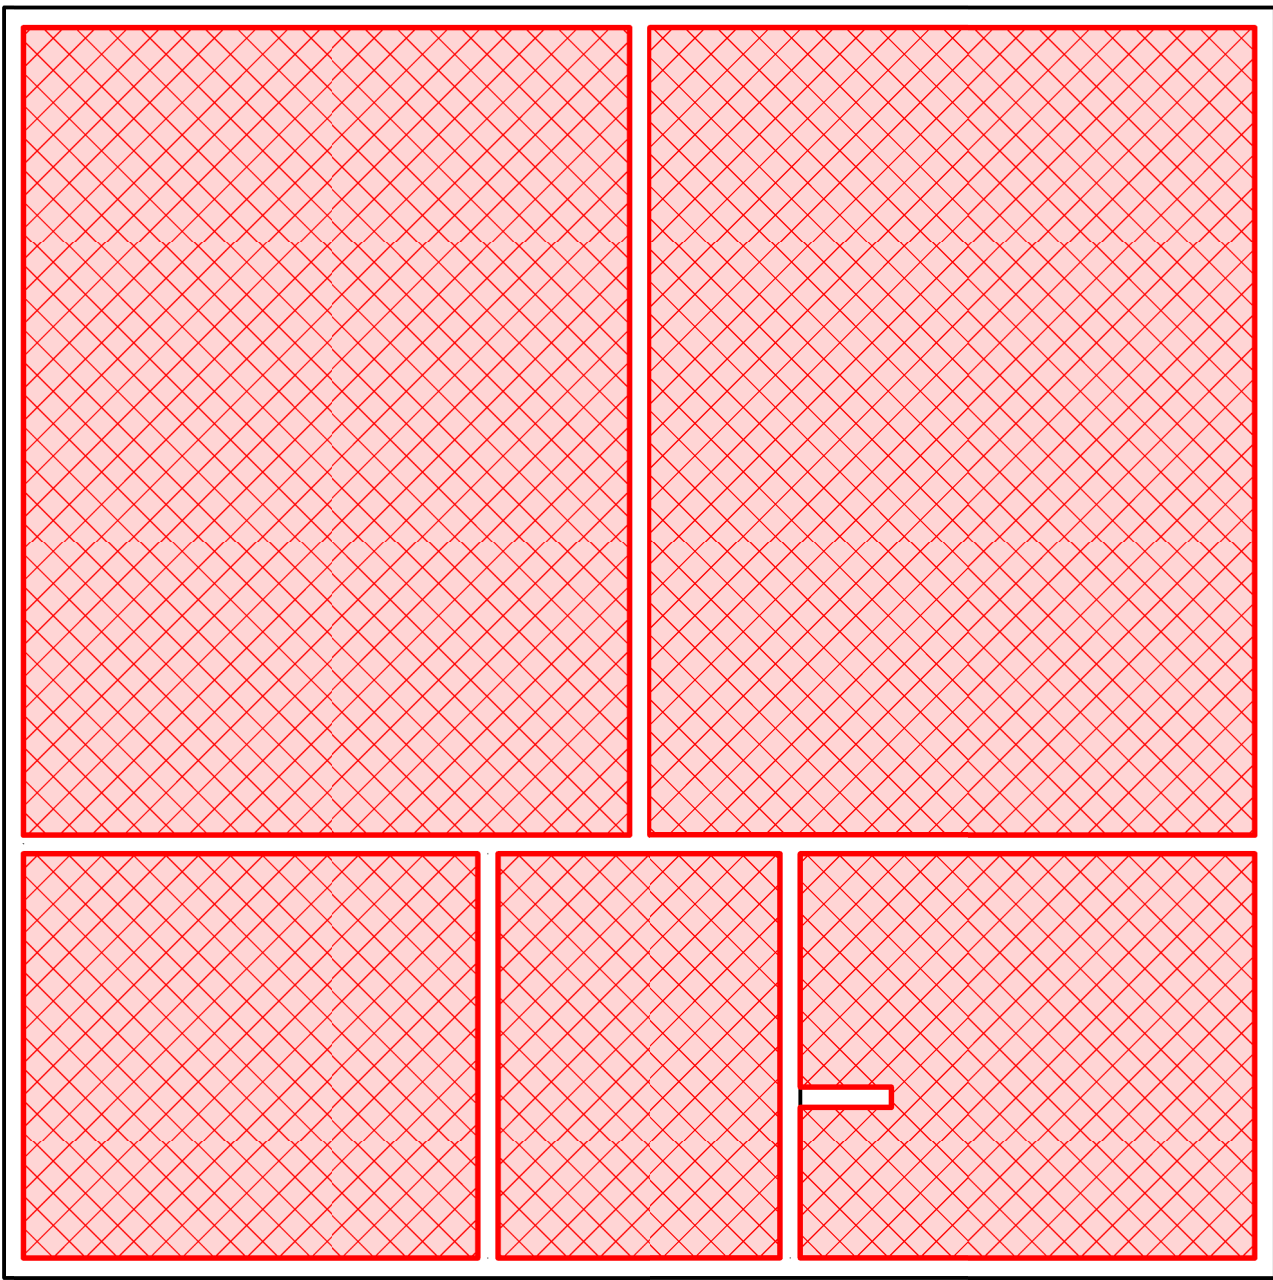

3 PLANTA IMPERMEABILIZAÇÃO

1 : 75

LEGENDA PLANTA DE IMPERMEABILIZAÇÃO	
	IMPERMEABILIZAÇÃO DE PAREDE N = 1,50 m
	IMPERMEABILIZAÇÃO DE PISO

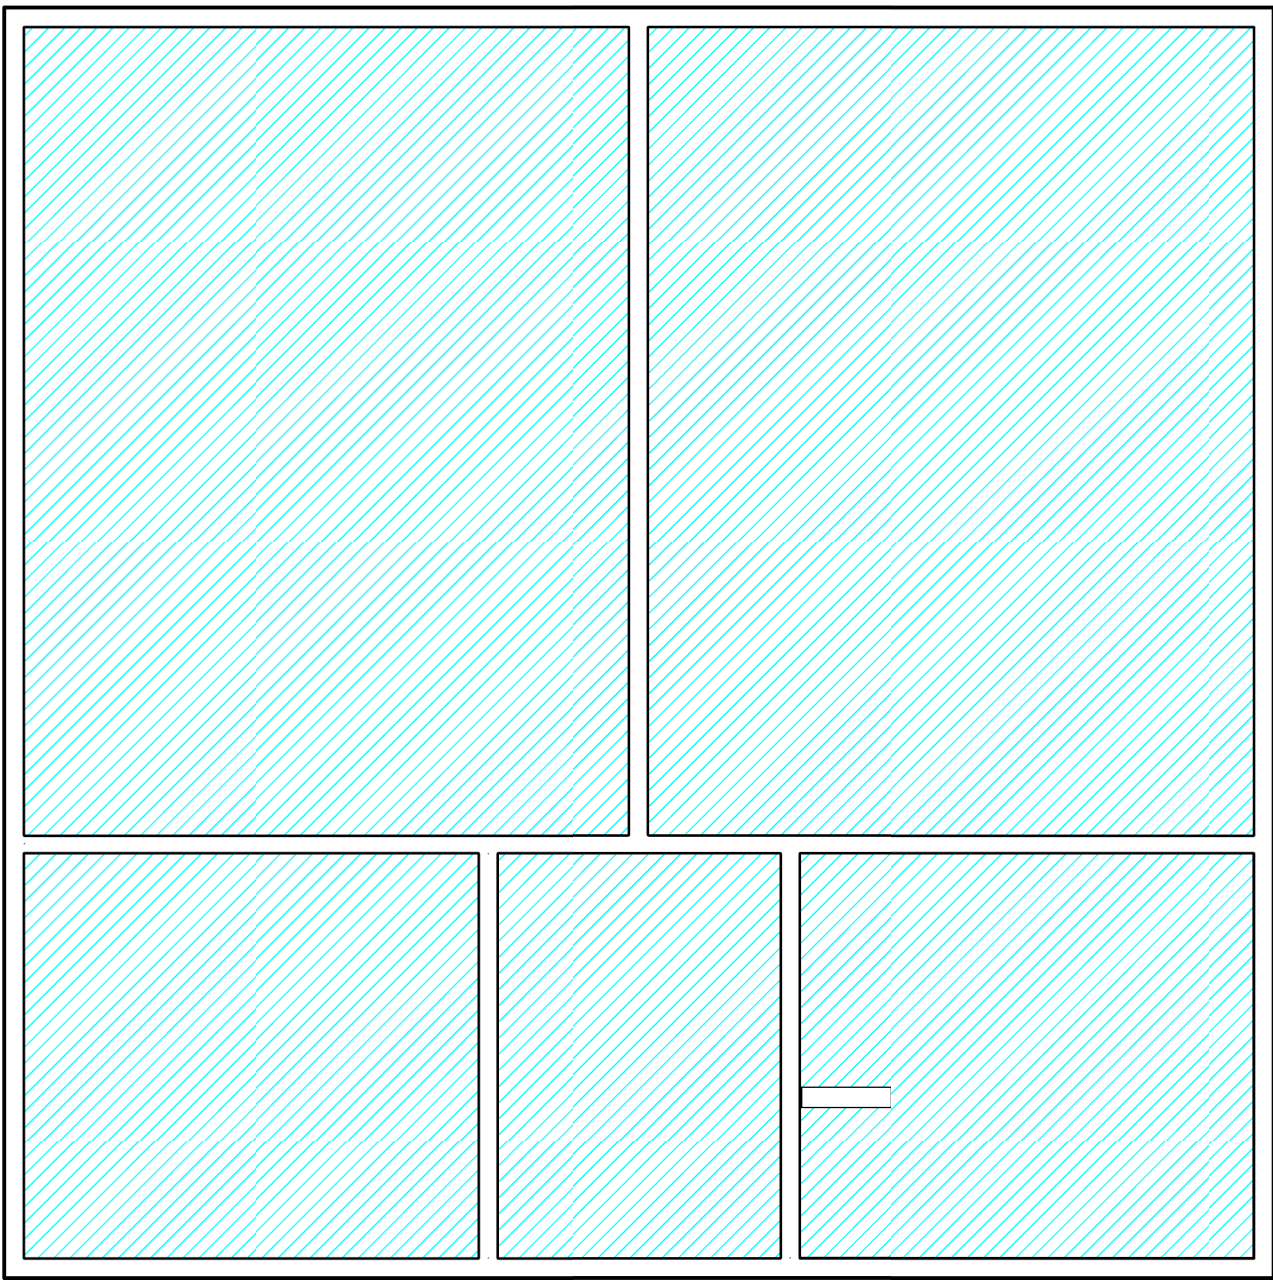

4 PLANTA DE FORRO

1 : 75

LEGENDA PLANTA DE FORRO	
	GESSO DESEMPENADO COM PINTURA ACRÍLICA PREMIUM, COR BRANCO GELÓ

NOTAS:

- MEDIDAS E NÍVEIS EM METROS;
- VERIFICAR DETALHES CONSTRUTIVOS PERTINENTES NO MEMORIAL DESCRITIVO;
- AS ALTERAÇÕES NESTE PROJETO SOMENTE COM AUTORIZAÇÃO EXPRESSA DA FISCALIZAÇÃO E DA EMPRESA PROJETISTA;
- PARA DETALHAMENTO DO MURO VER PROJETO ESPECÍFICO.

REFERÊNCIAS:

- PLANILHA DE QUANTITATIVOS;
- MEMORIAL DESCRITIVO E ESPECIFICAÇÕES TÉCNICAS.

REV. 00	02/06/2023	EMIÇÃO INICIAL	DAC
REVISÃO:	DATA:	DESCRIÇÃO:	RESP.:
<div><div>Prefeitura Municipal de Pouso Alegre</div></div>			
<div><div>Rua Miguel Vianna, nº 81, Sala 12 Bairro Morro Chic CEP: 37500-080 - Itajubá / MG Tel: (35) 3623-8846 www.dacengenharia.com.br</div></div>		<div>GERÊNCIA ALOISIO CAETANO FERREIRA CREA: MG-97.132/D</div> <div>RESPONSÁVEL TÉCNICO ENGº CIVIL FLÁVIA BARBOSA CREA: MG-187.842/D</div>	
EMPREENDIMENTO REVITALIZAÇÃO DO PARQUE NATURAL MUNICIPAL DE POUSO ALEGRE			
ENDEREÇO AVENIDA WALDEMAR AZEVEDO JUNQUEIRA POUSO ALEGRE - MINAS GERAIS		DISCIPLINA ARQUITETÔNICO	
ASSUNTO CENTRO EDUCACIONAL - PLANTA DE DEMOLIÇÃO, CONSTRUÇÃO, COBERTURA, FORRO E IMPERMEABILIZAÇÃO		FOLHA Nº EXECUTIVO 02/05	
DATA INICIAL 02/06/2023	ESCALA INDICADA	REVISÃO REV.00	DAC-PMPA-PNM-CED-PE-ARQ-R00.RVT