



PROJETO ARQUITETÔNICO - REVITALIZAÇÃO DO PARQUE NATURAL MUNICIPAL DE POUSO ALEGRE


ESCALA INDICADA

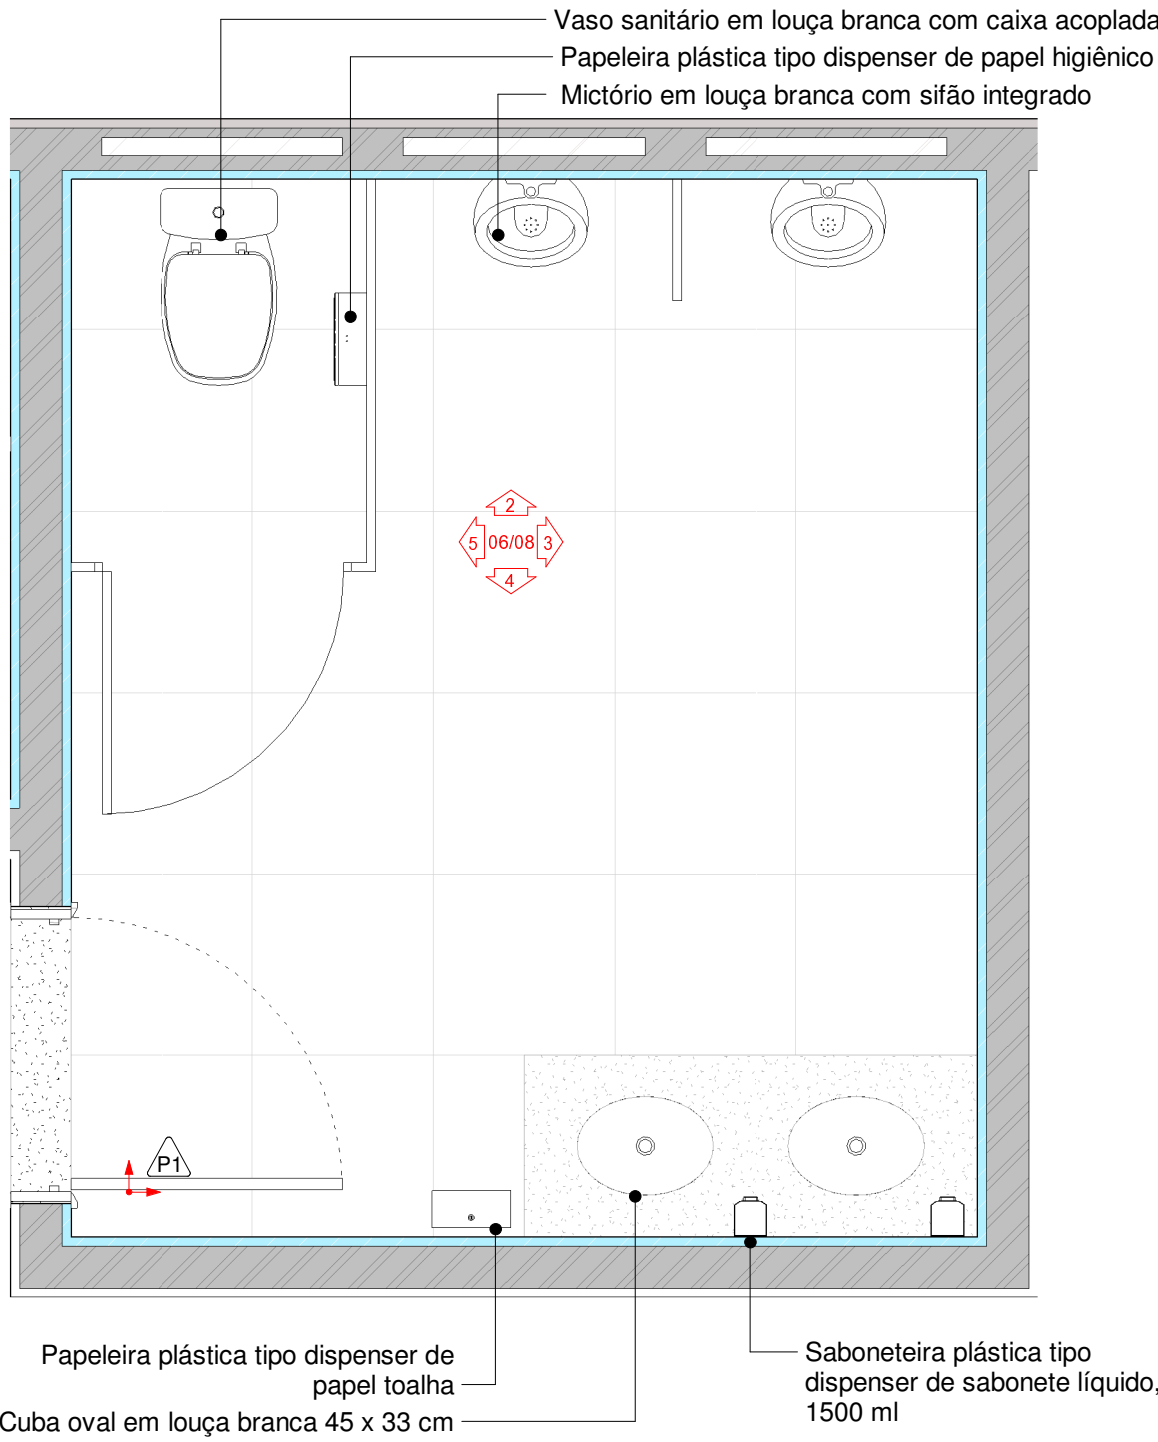


1 BANHEIRO CLIENTES
1 : 25

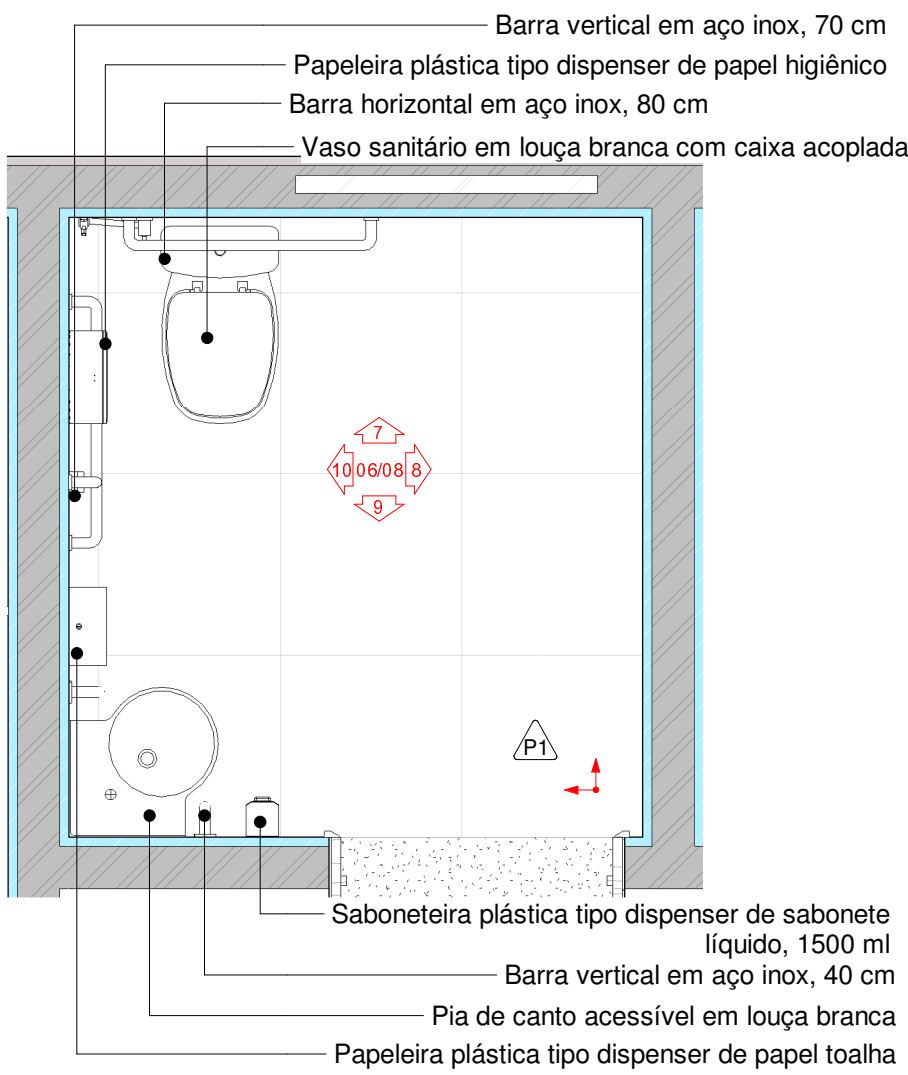


6 BANHEIRO PCD
1 : 25

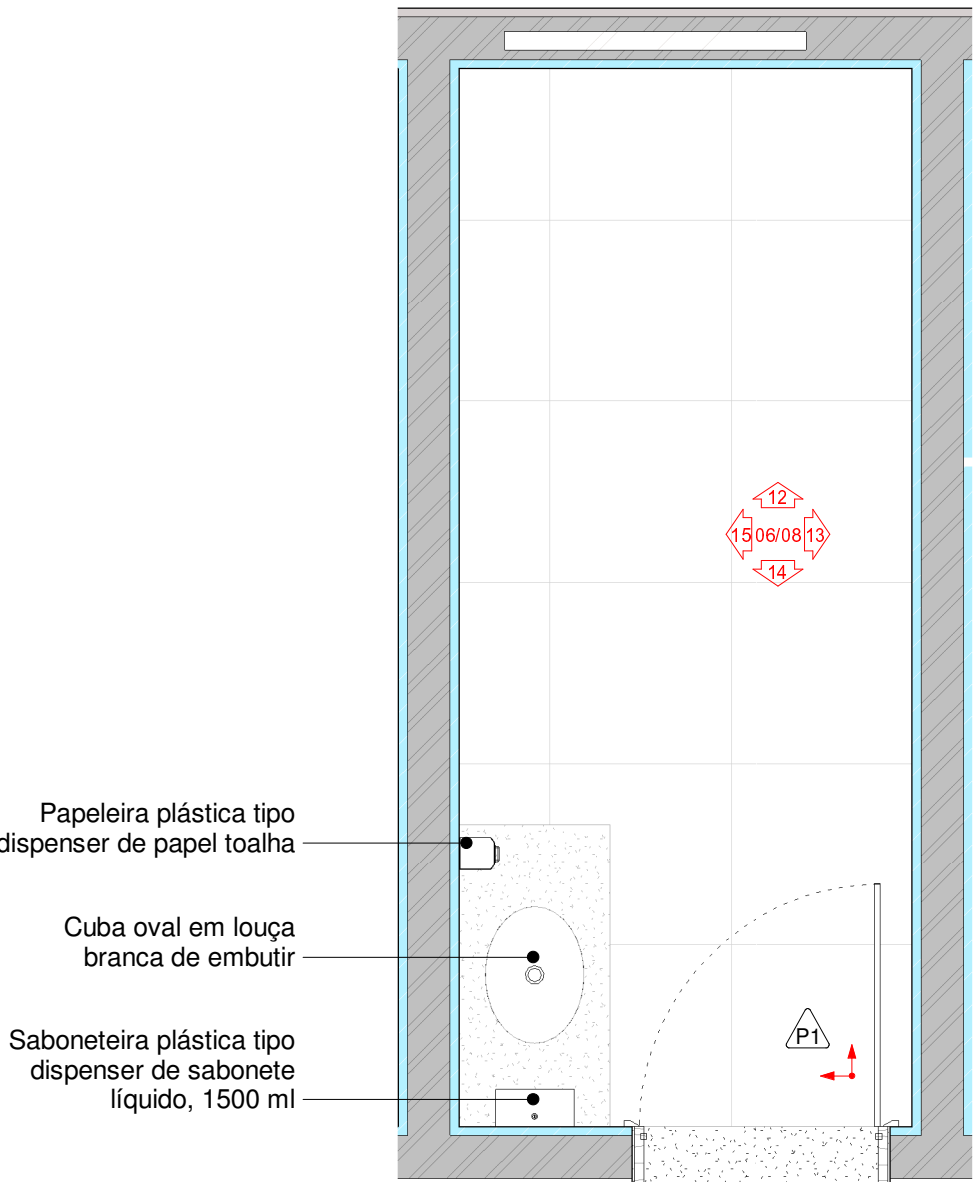


11 VESTIÁRIO
1 : 25

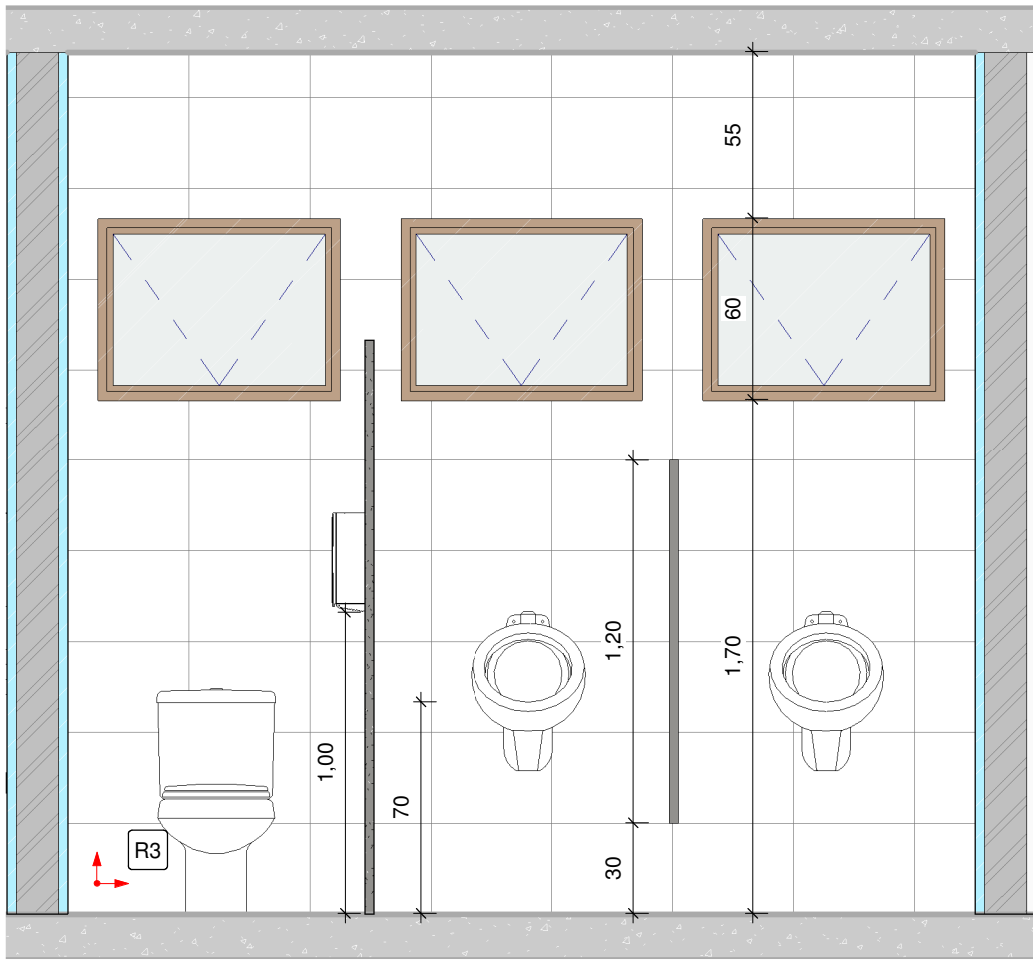


2 BANHEIRO CLIENTES VISTA 1
1 : 25

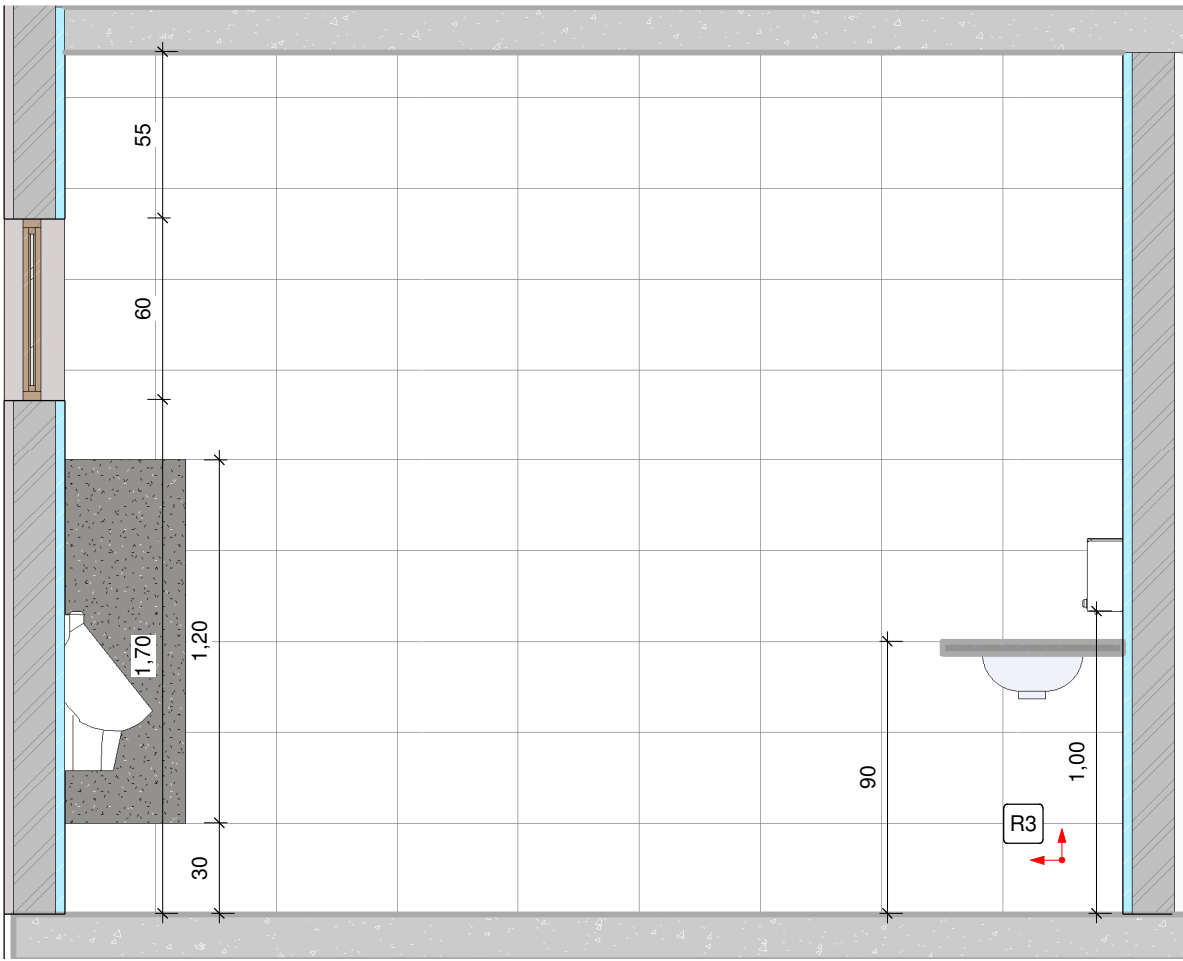


3 BANHEIRO CLIENTES VISTA 2
1 : 25

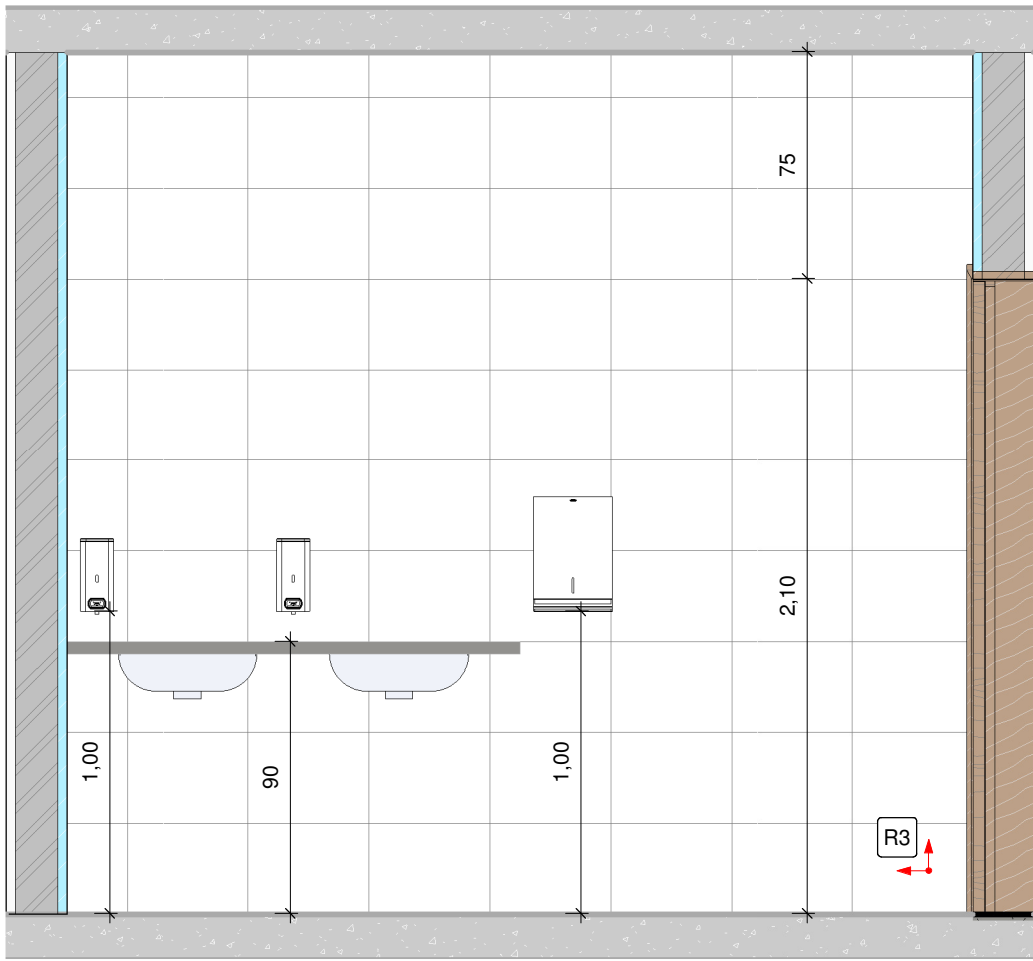


4 BANHEIRO CLIENTES VISTA 3
1 : 25

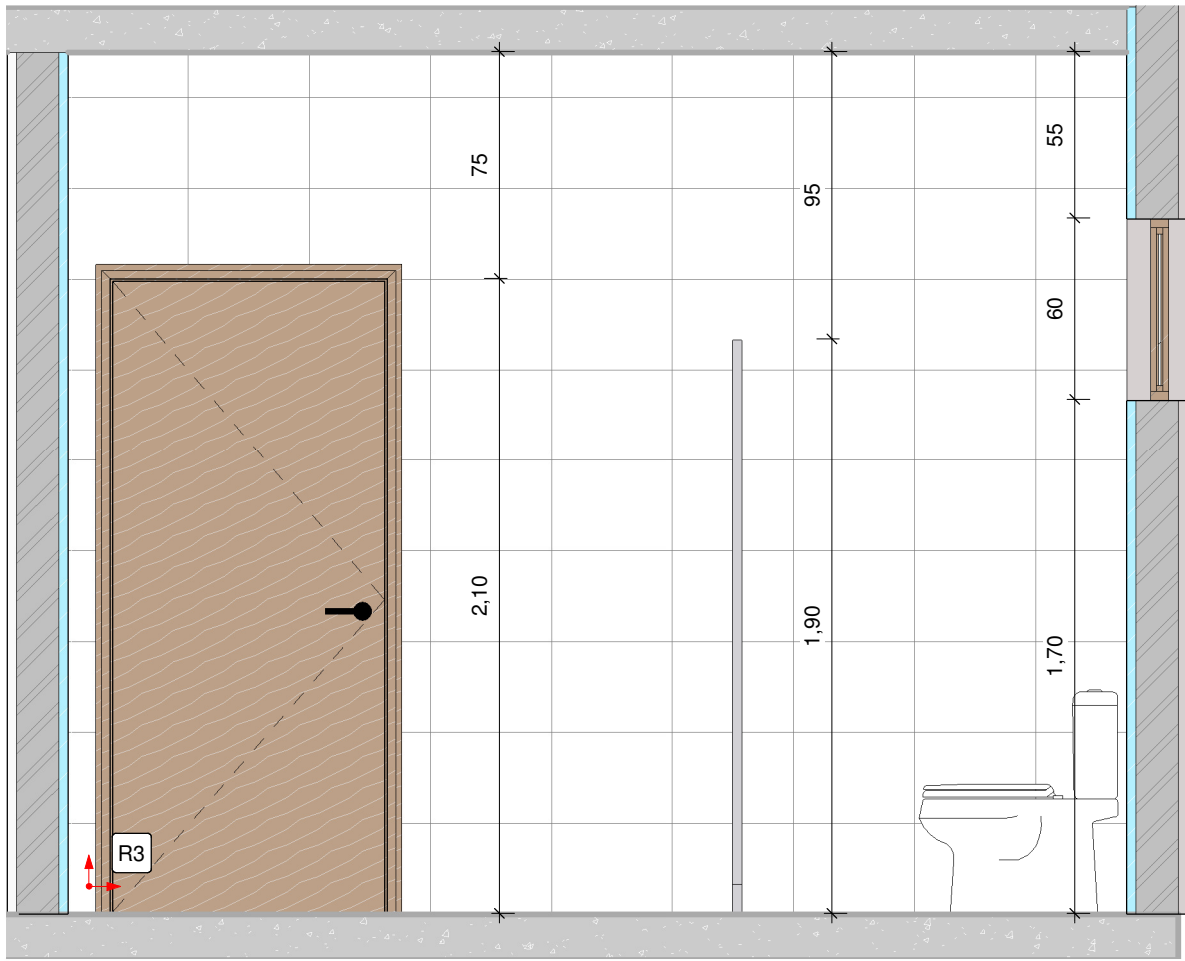


5 BANHEIRO CLIENTES VISTA 4
1 : 25

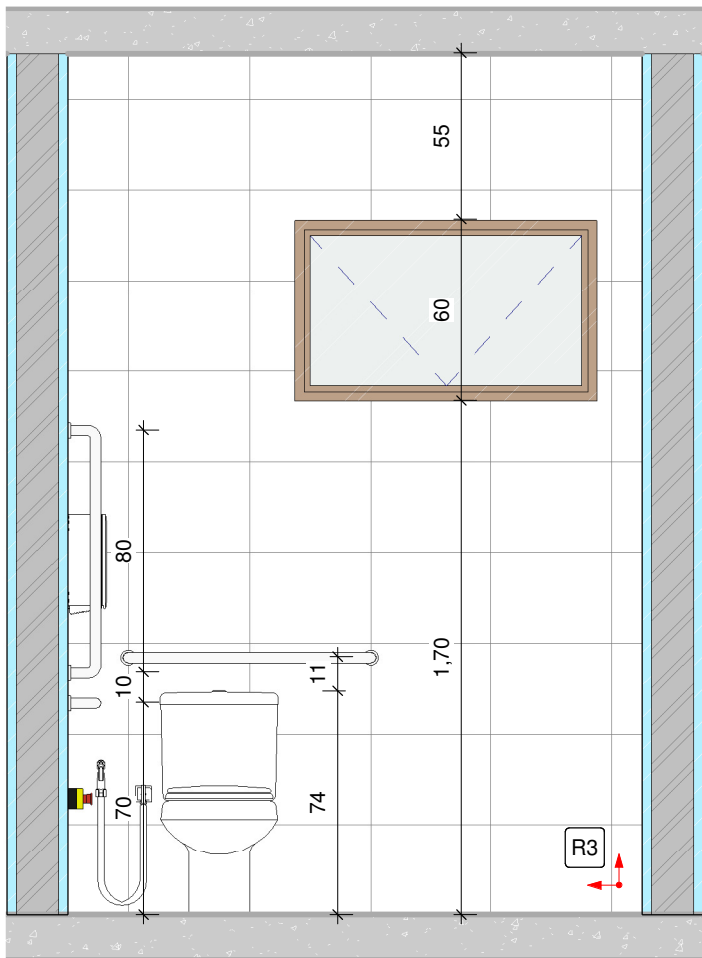


7 BANHEIRO PCD VISTA 1
1 : 25

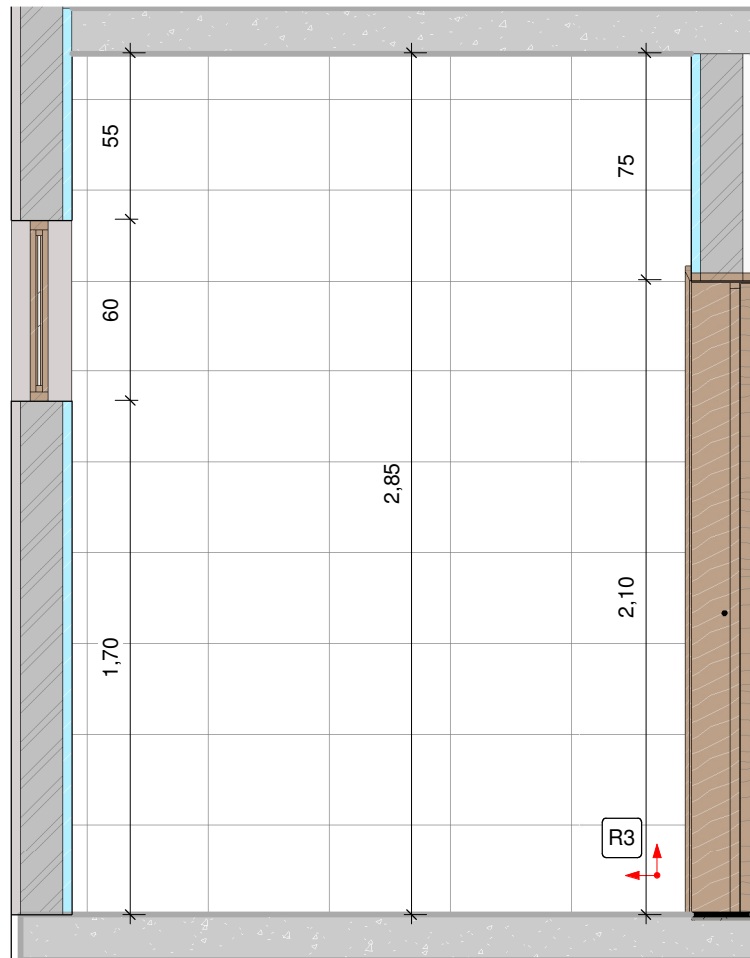


8 BANHEIRO PCD VISTA 2
1 : 25

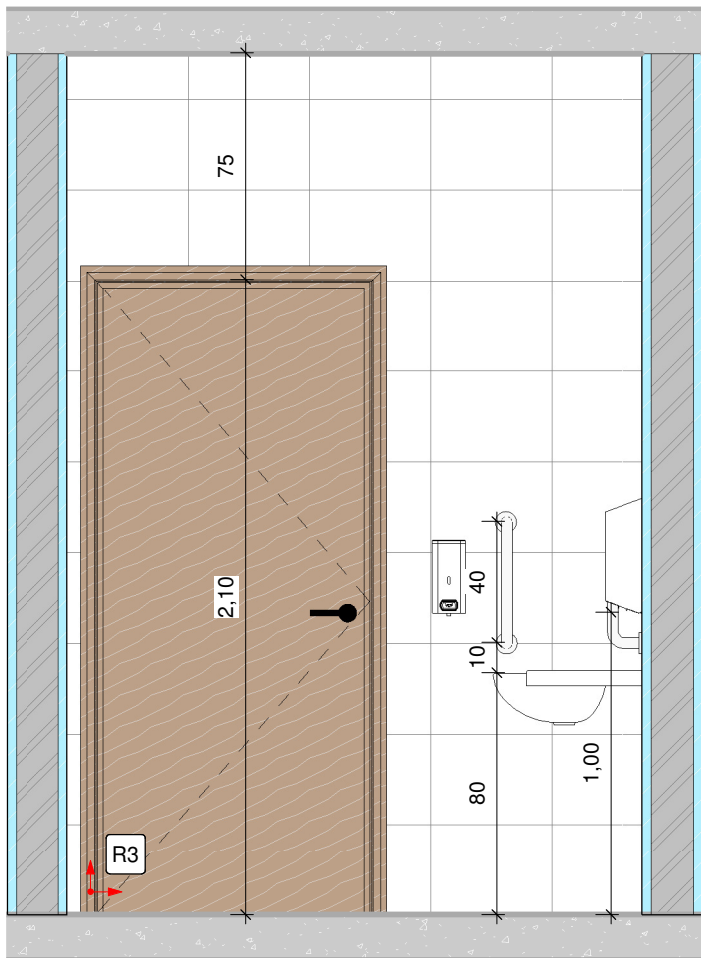


9 BANHEIRO PCD VISTA 3
1 : 25

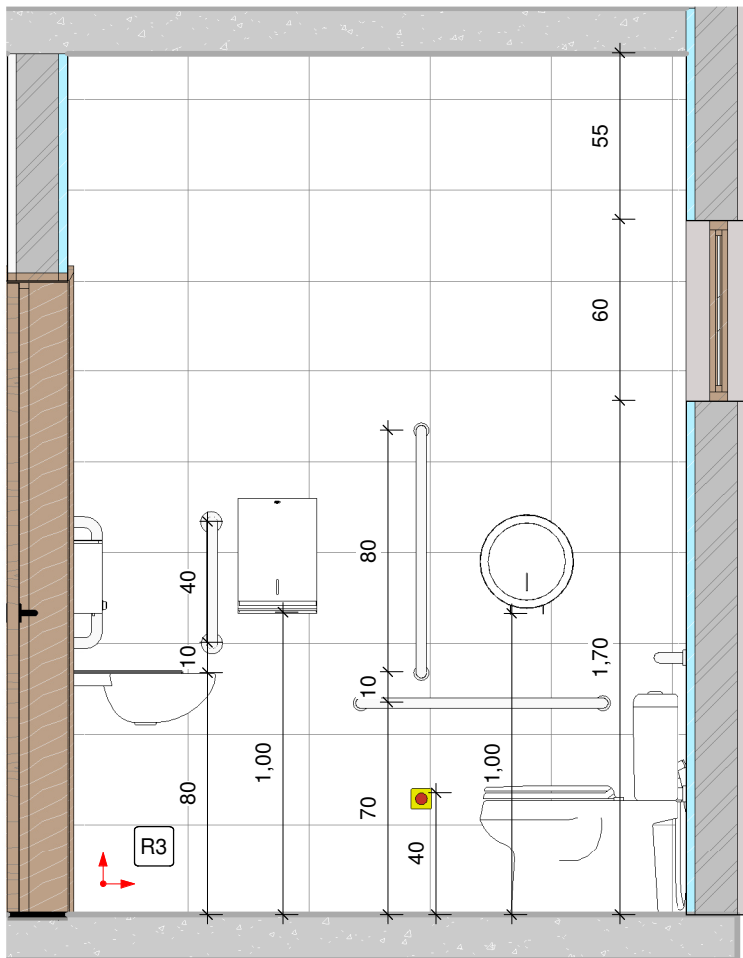


10 BANHEIRO PCD VISTA 4
1 : 25

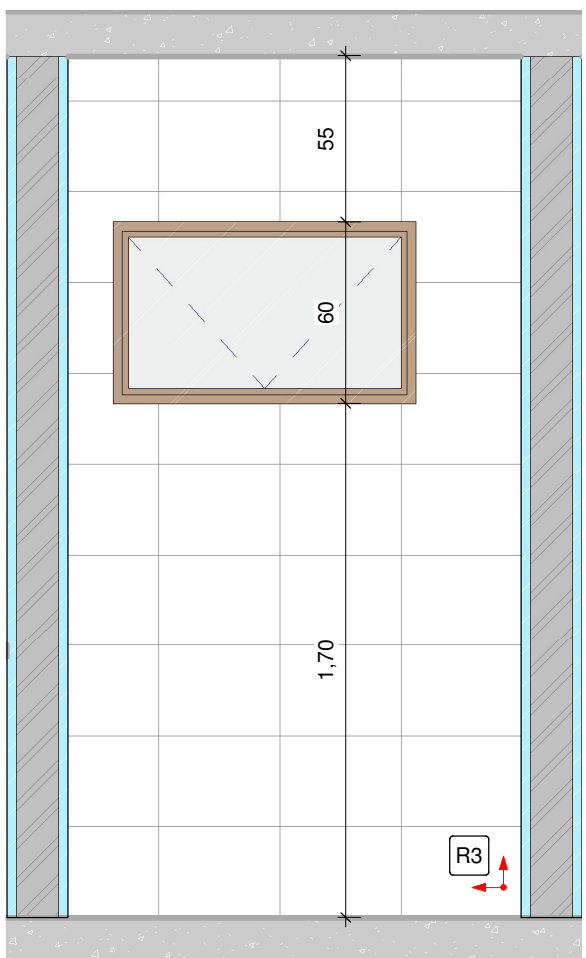


12 VESTIÁRIO VISTA 1
1 : 25

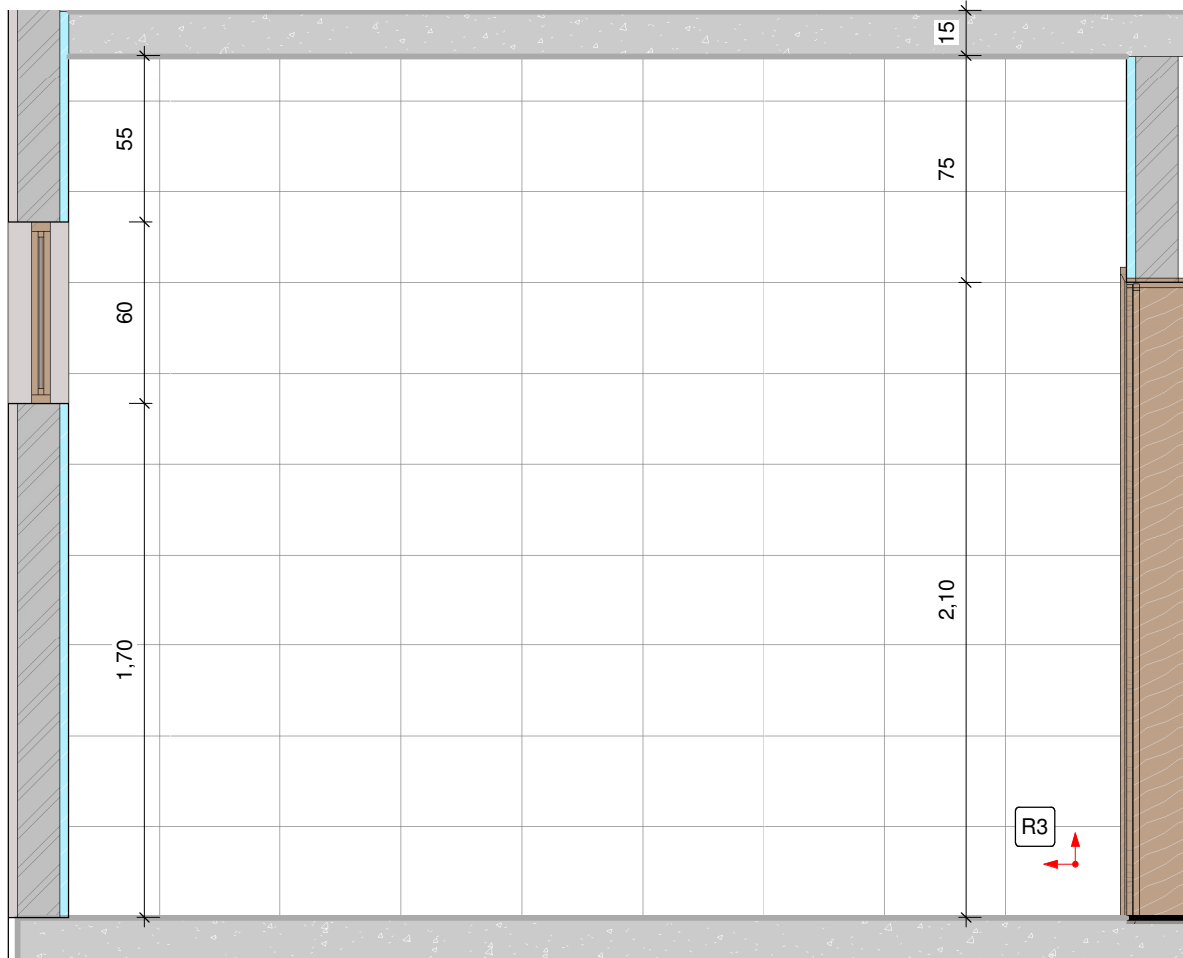

13 VESTIÁRIO VISTA 2
1 : 25

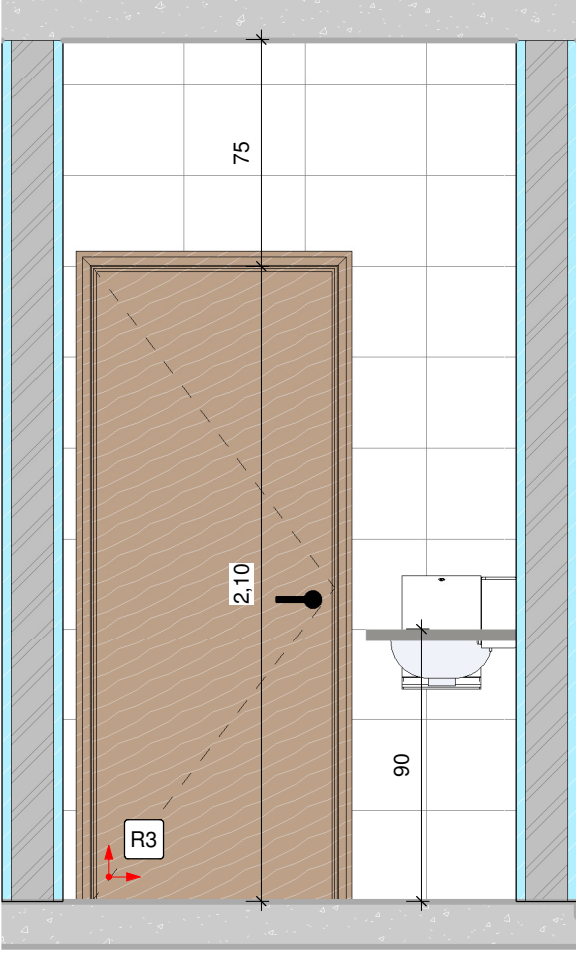

14 VESTIÁRIO VISTA 3
1 : 25

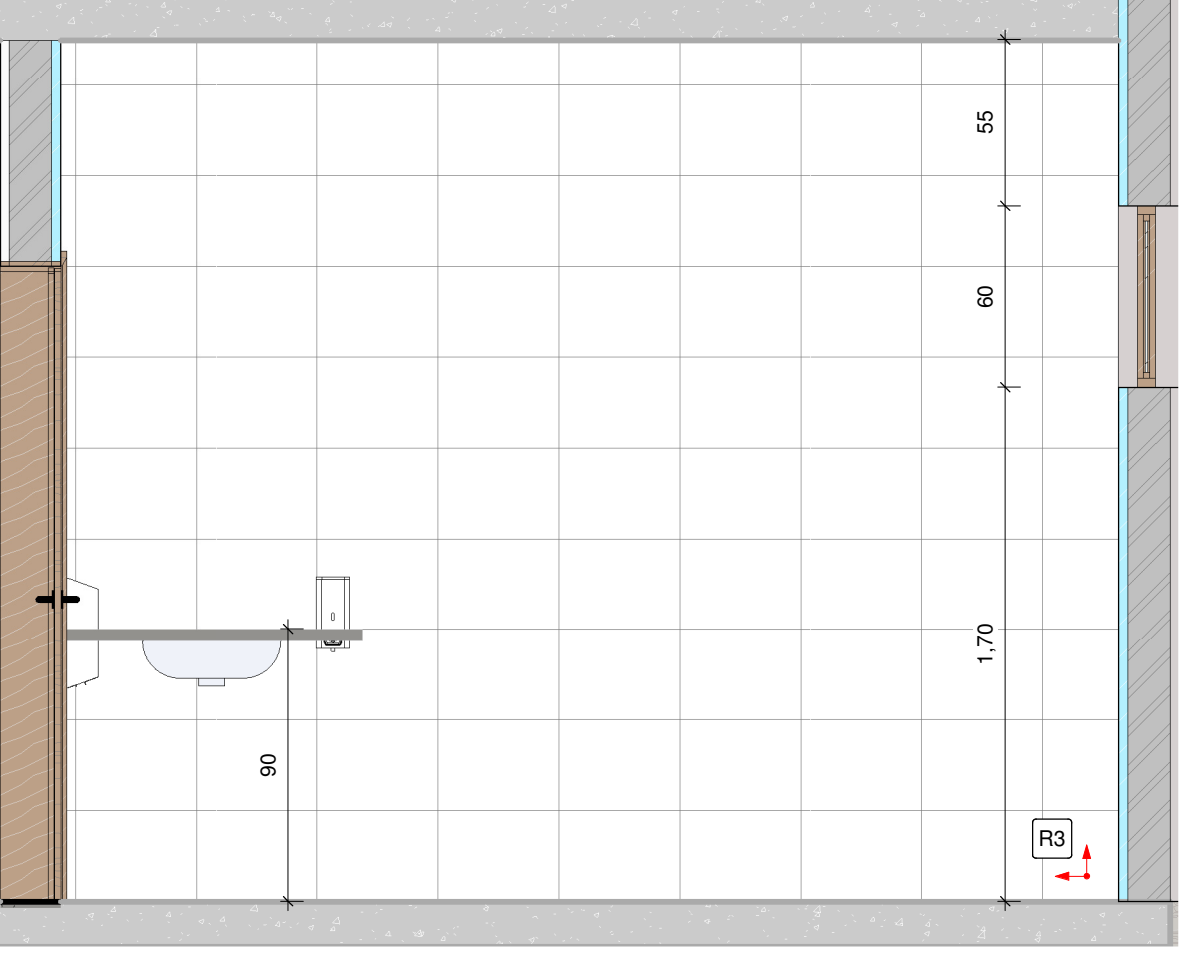

15 VESTIÁRIO VISTA 4
1 : 25

NOTAS:

- MEDIDAS EM METROS E CENTÍMETROS
- NÍVEIS EM METROS
- VERIFICAR DETALHES CONSTRUTIVOS PERTINENTES NO MEMORIAL DESCRITIVO
- AS ALTERAÇÕES NESTE PROJETO SOMENTE COM AUTORIZAÇÃO EXPRESSA DA FISCALIZAÇÃO E DA EMPRESA PROJETISTA
- PARA DETALHAMENTO DO MURO VER PROJETO ESPECÍFICO

REFERÊNCIAS:

- PLANILHA DE QUANTITATIVOS
- MEMORIAL DESCRITIVO E ESPECIFICAÇÕES TÉCNICAS

REV. 00 02/06/2023 EMISSÃO INICIAL		DAC
REVISÃO: DATA: DESCRIÇÃO:		RESP.:
<div><div>Prefeitura Municipal de Pouso Alegre</div></div>		
<div><div><div>DAC engenharia</div></div><div>Rua Miguel Viana, nº 81, Sala 12 Bairro Morro Chic CEP: 37500-080 - Itajubá / MG Tel: (35) 3623-5720 www.docengenharia.com.br</div></div>		<div>GERÊNCIA ALOISIO CAETANO FERREIRA</div> <div>RESPONSÁVEL TÉCNICO ENGO. CIVIL FLÁVIA BARBOSA CREA: MG-187.842/D</div>
EMPREENDIMENTO REVITALIZAÇÃO DO PARQUE NATURAL MUNICIPAL DE POUSO ALEGRE		
ENCOMENDADO AVENIDA WALDEMAR AZEVEDO JUNQUEIRA POUSO ALEGRE - MINAS GERAIS		DISCIPLINA ARQUITETÔNICO
ASSUNTO DETALHAMENTO DE ÁREAS MOLHADAS E PAGINAÇÃO DE AZULEJO		FASE DO PROJETO EXECUTIVO
DATA INICIAL 02/06/2023		FOLHA Nº 06/08
ESCALA INDICADA	REVISÃO REV.00	DAC-PMPA-PNM-RES-PE-ARQ-R00.RVT