



PROJETO ARQUITETÔNICO - REVITALIZAÇÃO DO PARQUE NATURAL MUNICIPAL DE POUSO ALEGRE


ESCALA INDICADA

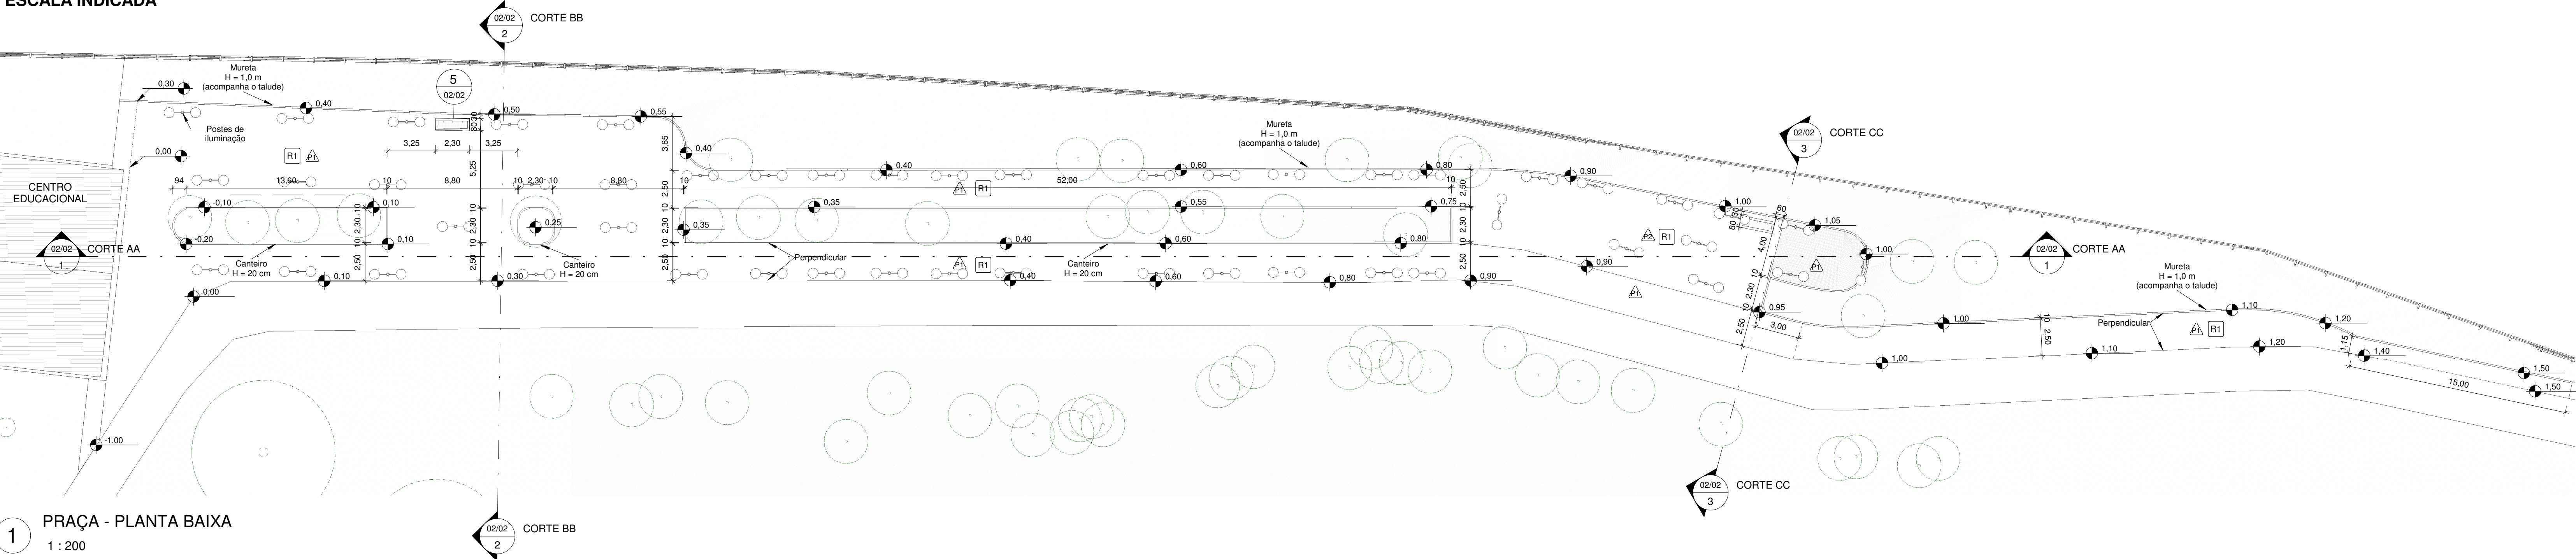

1 PRAÇA - PLANTA BAIXA  
1 : 200

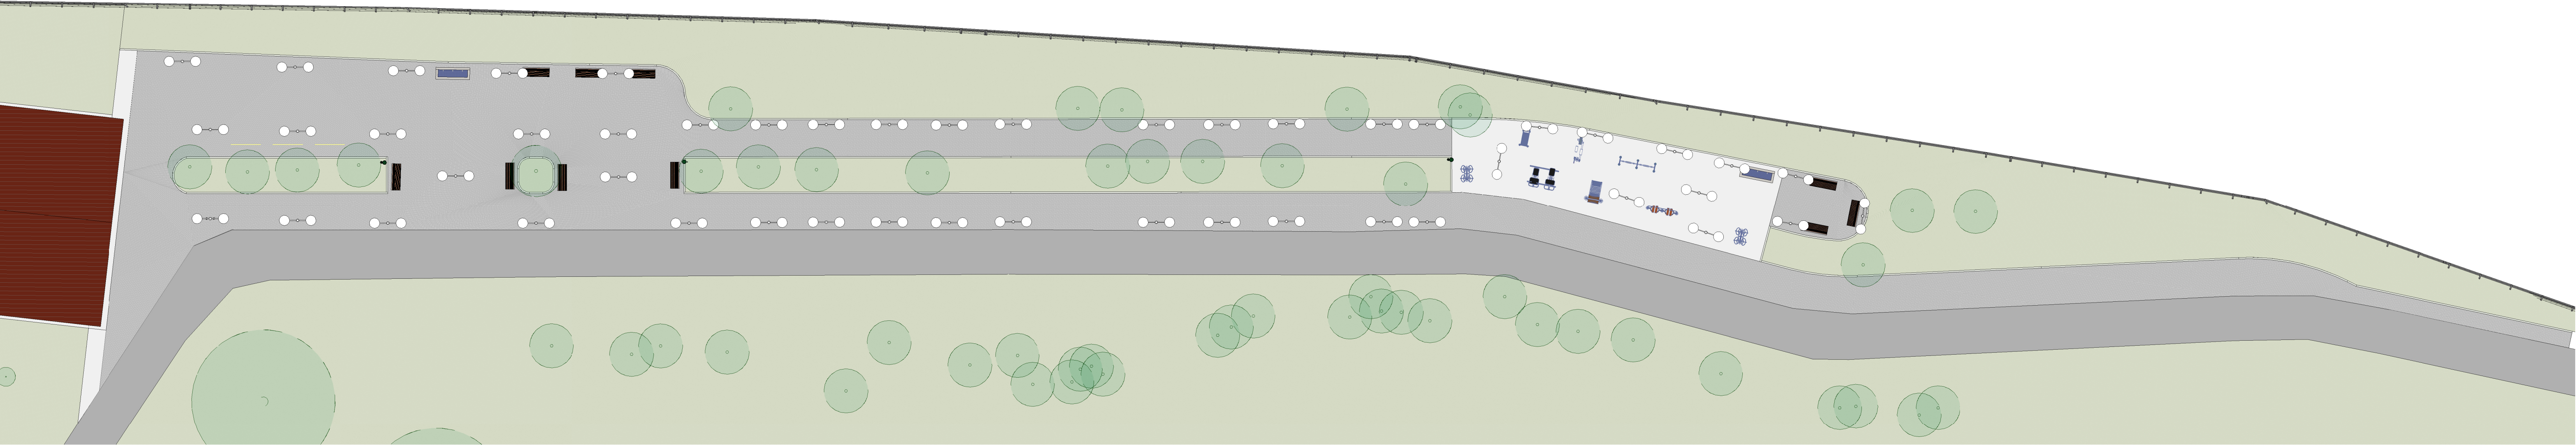

2 PRAÇA - LAYOUT  
1 : 200

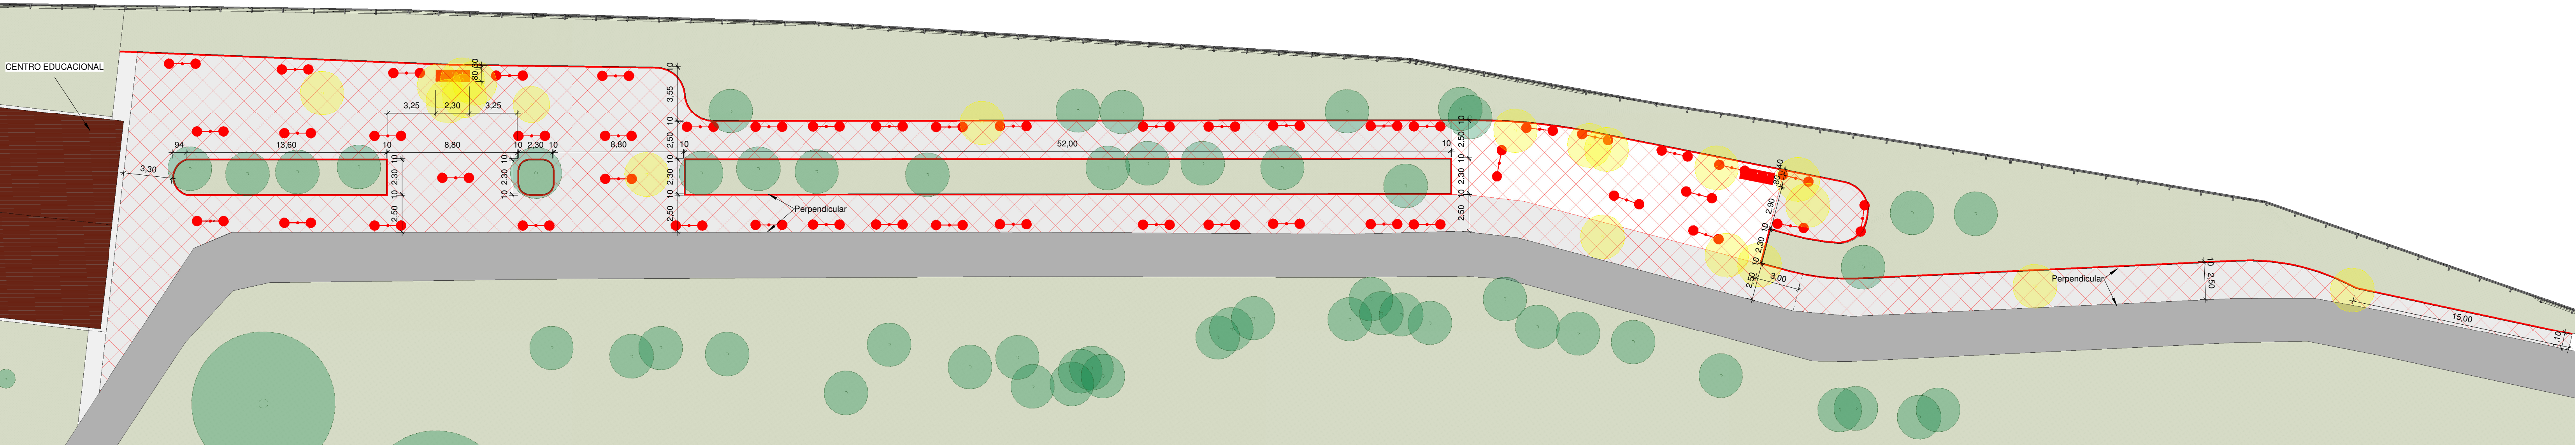

3 PRAÇA - REFORMA  
1 : 200

LEGENDA DA PLANTA DE REFORMA:

- DEMOLIDO  
CONSTRUÍDO

QUADRO DE ÁREAS	
ÁREA DO TERRENO	500 ha
DEMOLIDO	20 árvores
ÁREA CONSTRUIDA	1040,94 m²
ÁREA PISO PAVER	860,70 m²
ÁREA PISO CIMENTÍCIO	130,60 m²

QUADRO DE ESPECIFICAÇÃO DE ACABAMENTO

PISO	△	□	PARADE
P1	PISO PAVER INTERTRAVADO COM NATURAL		
P2	PISO CIMENTADO COM ACABAMENTO LISO, COR CINZA CLARO		
P3	PASTILHA CERÂMICA 10 X 10 CM, COR AZUL MARINHO		
PARADE			
R1	PINTURA ACRÍLICA PREMIUM SOBRE MASSA ÚNICA, COR BRANCO GELO		
R2	REVESTIMENTO EM PEDRA SÃO TOMÉ, USO EXTERNO		
R3	PASTILHA CERÂMICA 10 X 10 CM, COR AZUL MARINHO		

NOTAS:

- MEDIDAS EM METROS E CENTÍMETROS;
- NÍVEIS EM METROS;
- VERIFICAR DETALHES CONSTRUCTIVOS PERTINENTES NO MEMORIAL DESCRITIVO;
- AS ALTERAÇÕES NESTE PROJETO SOMENTE COM AUTORIZAÇÃO EXPRESSA DA FISCALIZAÇÃO E DA EMPRESA PROJETISTA;
- PARA DETALHAMENTO DO MURO VER PROJETO ESPECÍFICO.

REFERÊNCIAS:

- PLANILHA DE QUANTITATIVOS;
- MEMORIAL DESCRITIVO E ESPECIFICAÇÕES TÉCNICAS.

REV. 00	02/06/2023	EMIÇÃO INICIAL	DAC
REVISÃO:	DATA:	DESCRIÇÃO:	RESP.:
<div><div>Prefeitura Municipal de Pouso Alegre</div></div>			
PROJETO		GERÊNCIA	CREA: MG-97.132/D
<div><div>Rua Miguel Viana, nº 81, Sala 12 Bairro Morro Chic CEP: 37500-080 - Itajubá / MG Tel: (35) 3623-5720 www.docengenharia.com.br</div></div>		RESPONSÁVEL TÉCNICO	
EMPENHAMENTO		ENQ: CIVIL FLÁVIA BARBOSA	CREA: MG-187.842/D
REVITALIZAÇÃO DO PARQUE NATURAL MUNICIPAL DE POUSO ALEGRE			
ENGENHEIRO		DISCIPLINA	
AVENIDA WALDEMAR AZEVEDO JUNQUEIRA POUSO ALEGRE - MINAS GERAIS		ARQUITETÔNICO	
ASSUNTO		FASE DO PROJETO	
PRAÇA DE ATIVIDADES - PLANTA DE REFORMA, PLANTA BAIXA E LAYOUT		EXECUTIVO	
DATA INICIAL		ESCALA	REVISÃO
02/06/2023	INDICADA	REV.00	DAC-PMPA-PNM-PAT-PE-ARQ-R00.RVT