




PROJETO ARQUITETÔNICO - REVITALIZAÇÃO DO PARQUE NATURAL MUNICIPAL DE POUSO ALEGRE
ESCALA INDICADA

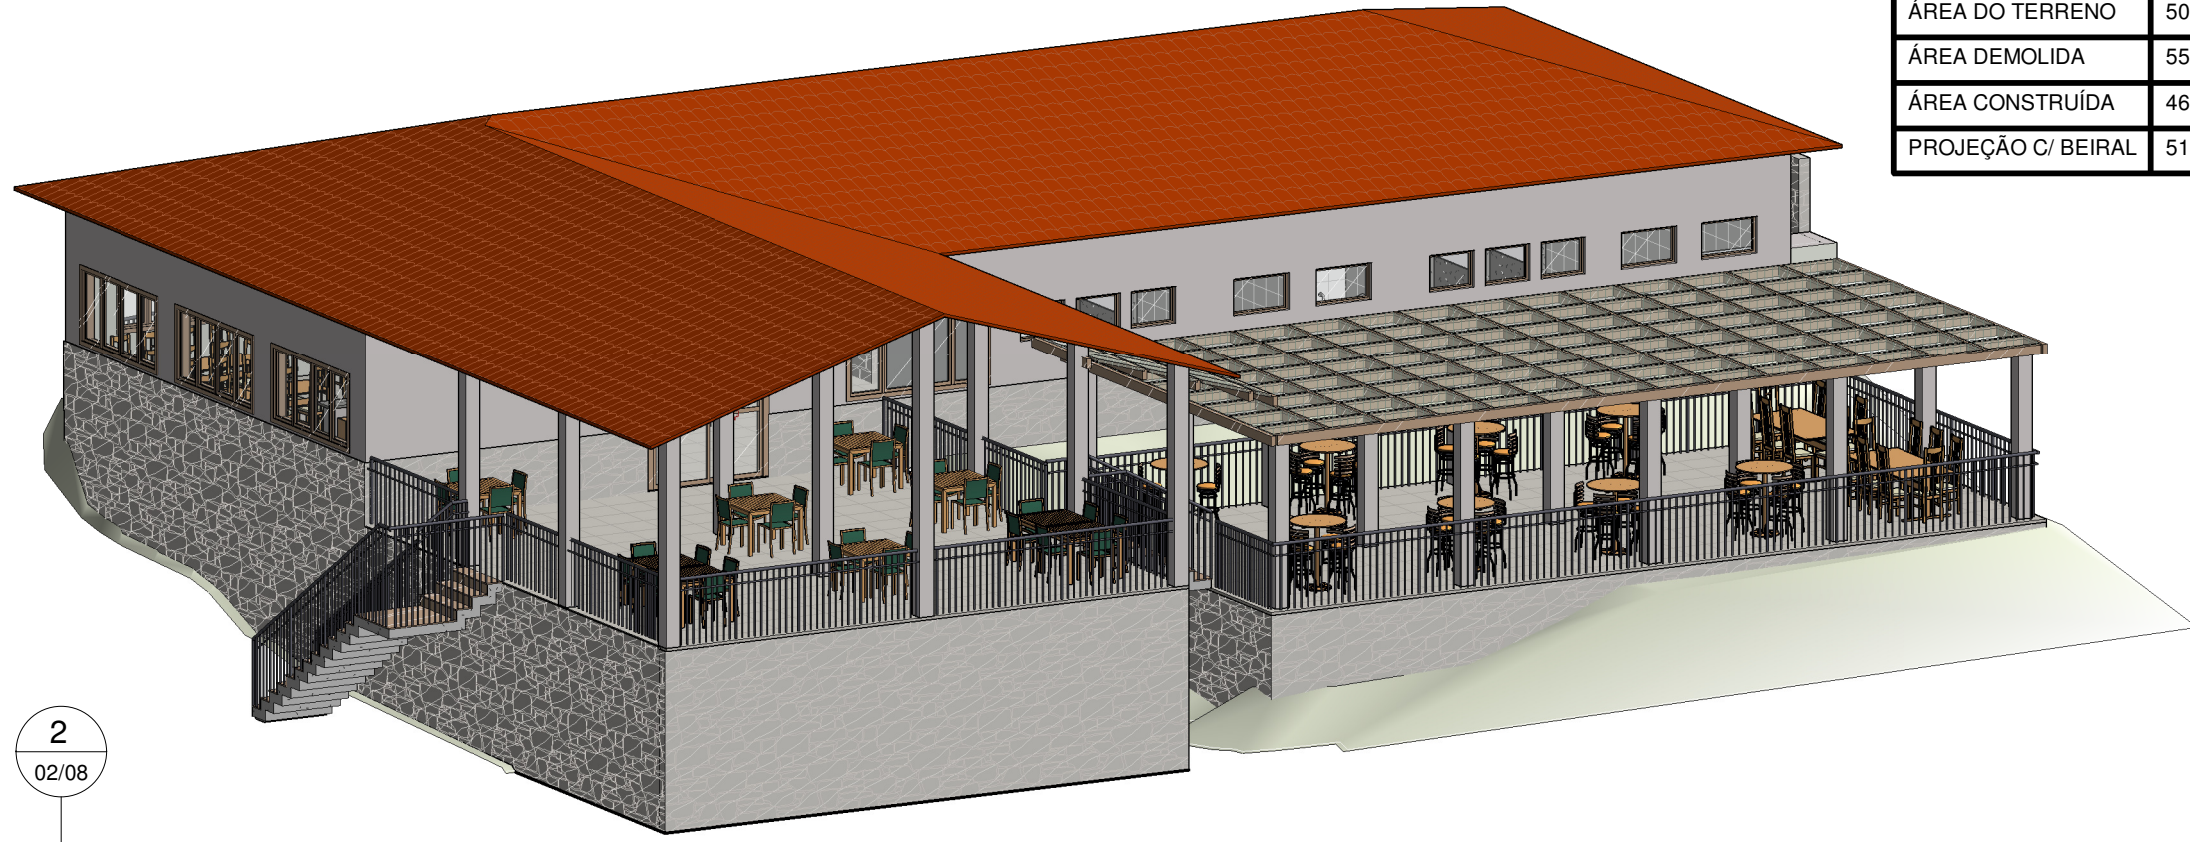

2 VISTA 3D

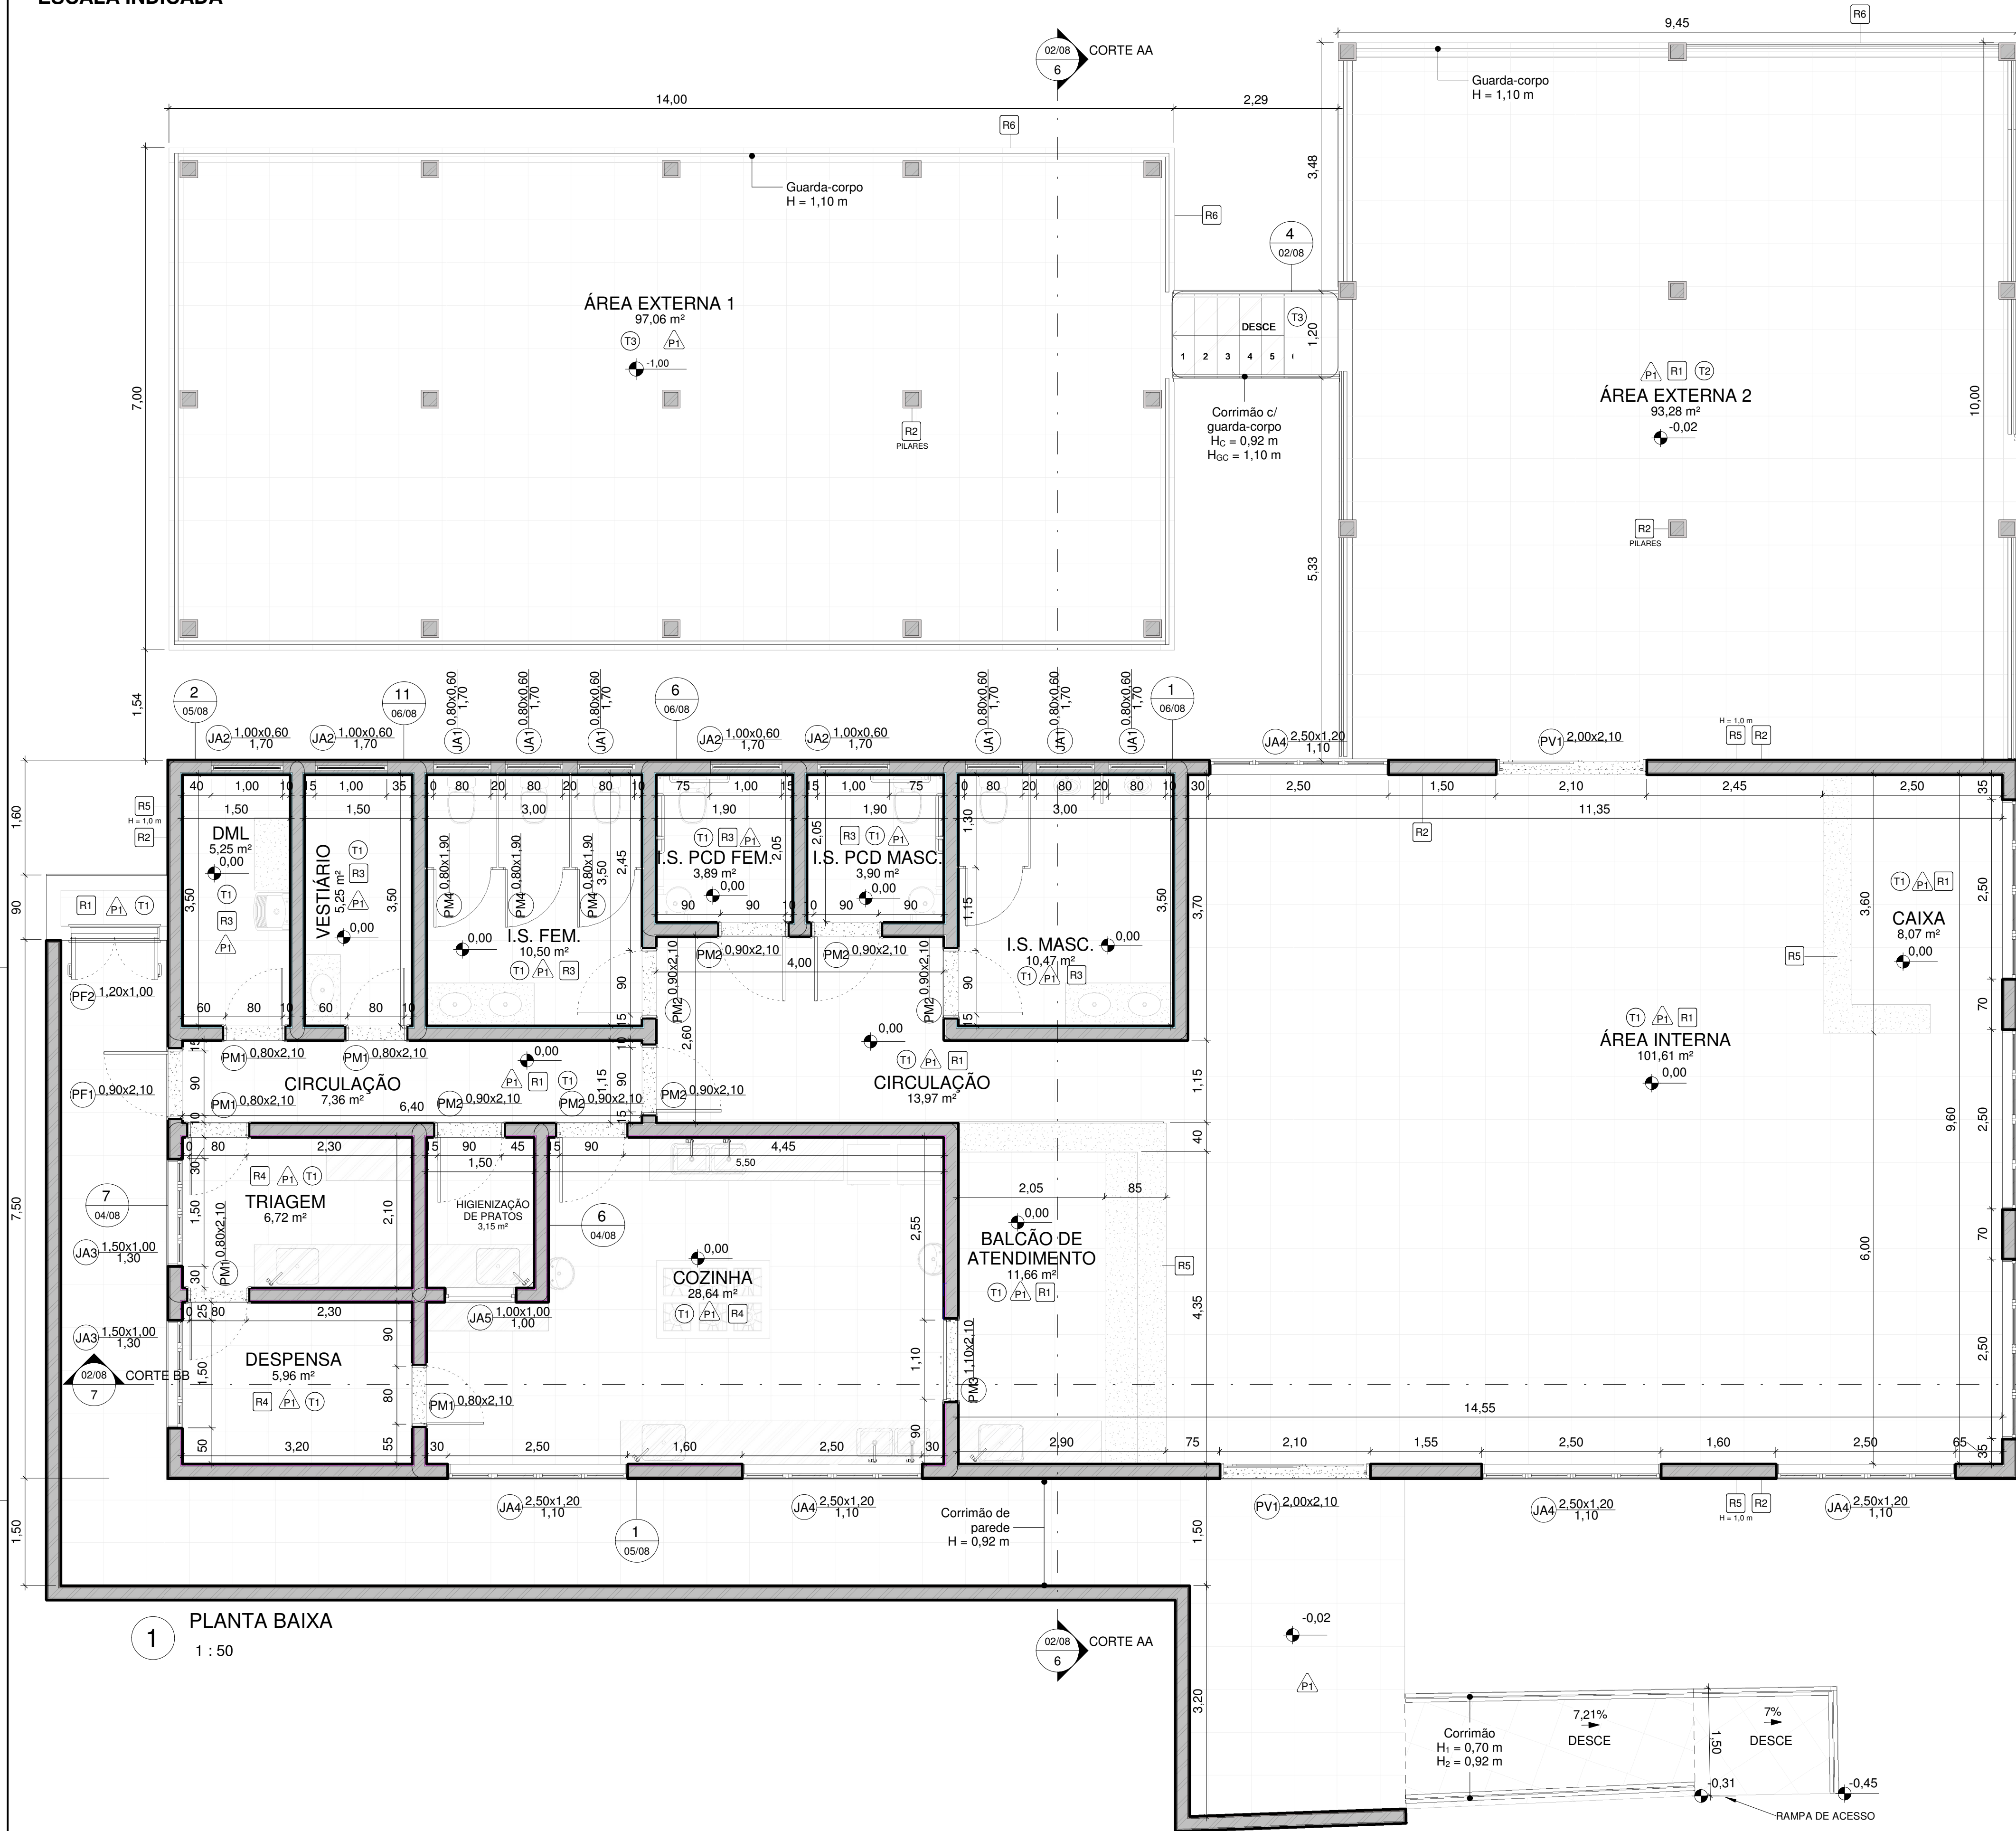

3 LAYOUT
1 : 100

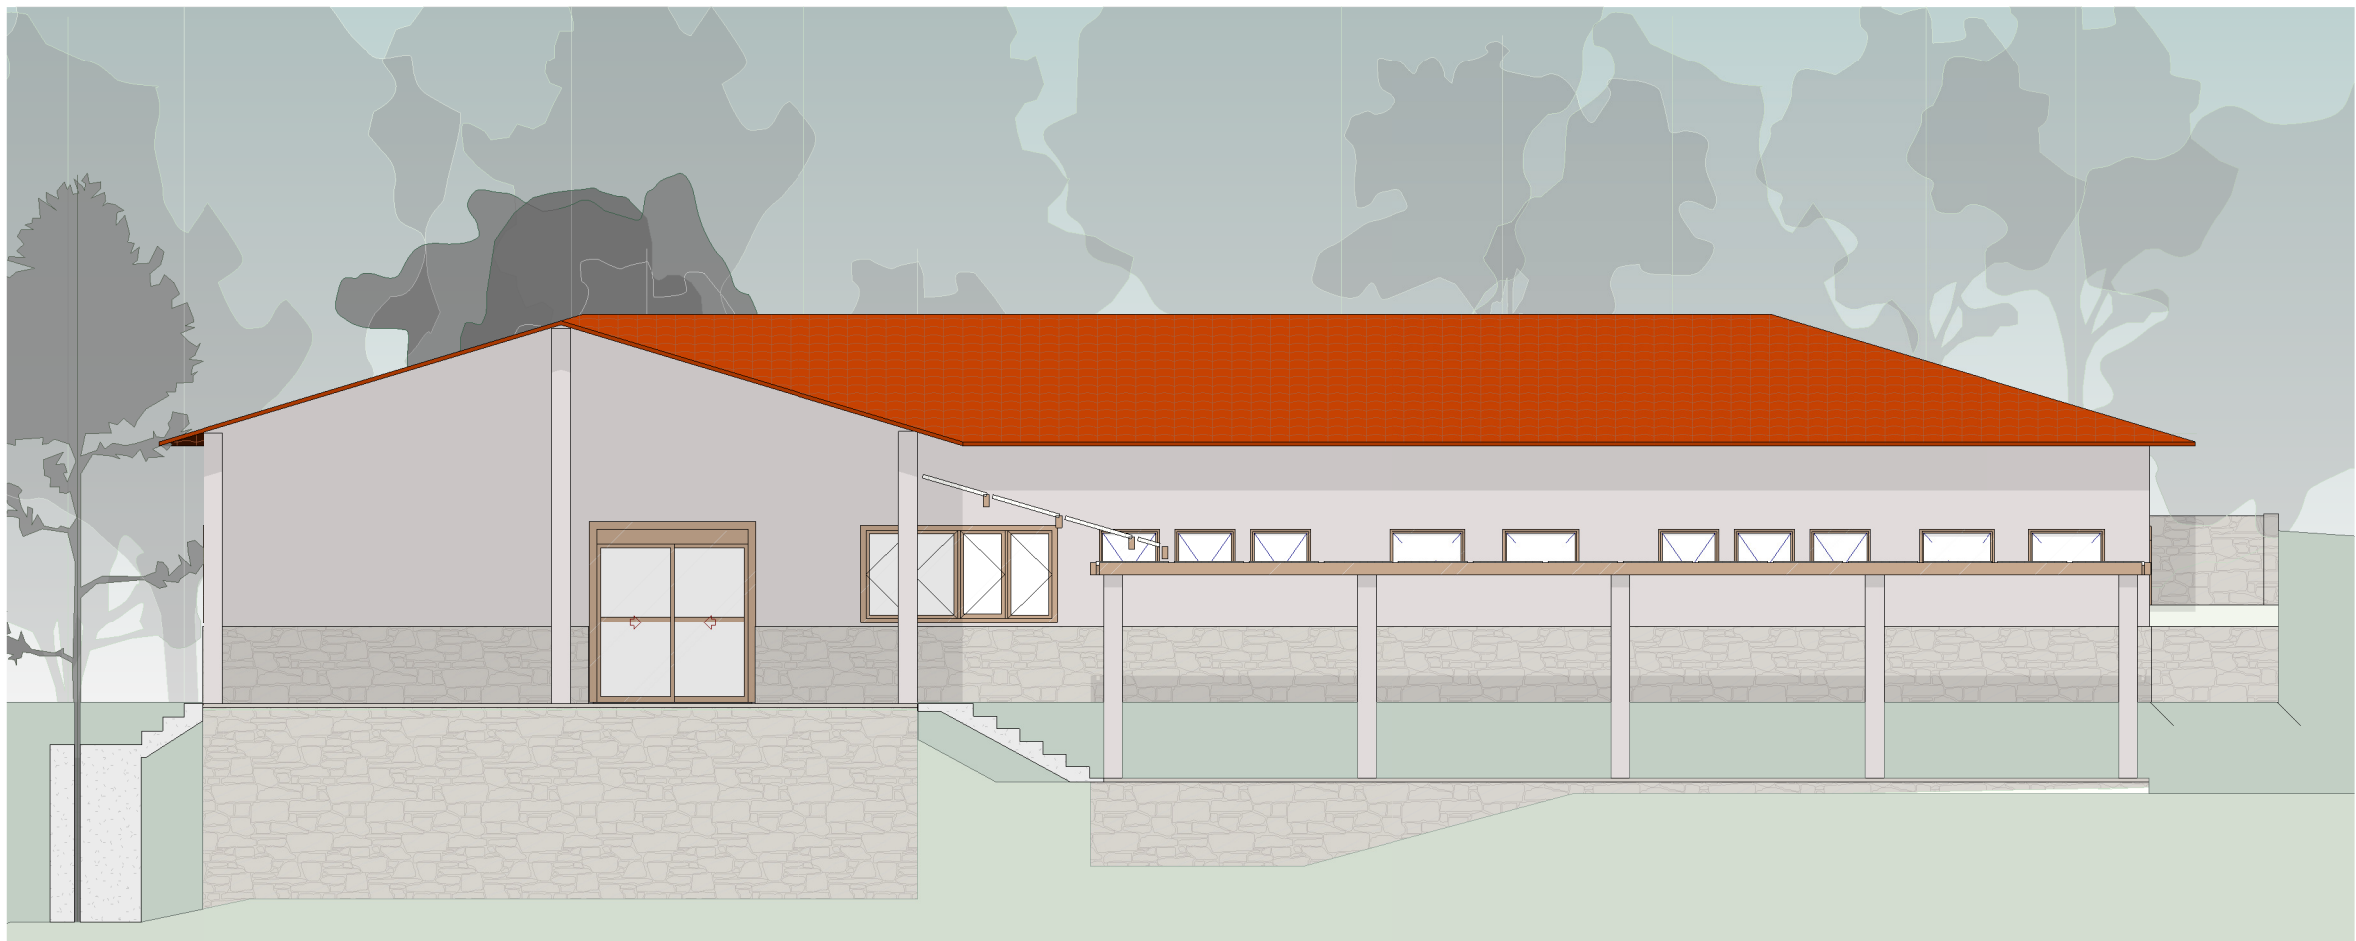

4 FACHADA
1 : 100

QUADRO DE ÁREAS	
ÁREA DO TERRENO	500 ha
ÁREA DEMOLIDADA	55,68 m²
ÁREA CONSTRUÍDA	460,76 m²
PROJEÇÃO C/ BEIRAL	515,12 m²

QUADRO DE ESPECIFICAÇÃO DE ACABAMENTO

PISO: ☐ PAREDE: ☐

TETO: ☐ RODAPÉ: ☐

PISO	
P1	PISO EM PORCELANATO 60 x 60 CM, PEI 5, COR CINZA
TETO	
T1	GESSO DESEMPENADO COM PINTURA ACRÍLICA PREMIUM COR BRANCO GELO
T2	TELHADO CERÂMICO EXPOSTO
T3	COBERTURA EM POLICARBONATO
PAREDE	
R1	PINTURA ACRÍLICA PREMIUM SOBRE MASSA ÚNICA, COR BRANCO GELO
R2	PINTURA ACRÍLICA PREMIUM SOBRE MASSA ÚNICA, COR BISCOITO CASEIRO
R3	CERÂMICA 30 X 40 CM, COR BRANCO, DO PISO ATÉ O TETO
R4	CERÂMICA 20 X 20 CM, COR BRANCO, DO PISO ATÉ O TETO
R5	REVESTIMENTO EM PEDRA SÃO TOMÉ

TABELA DE JANELAS						
CÓDIGO	QUANT.	MODELO	DIMENSÕES			USO
			ALTURA	LARGURA	PEITORIL	
JA1	6	JANELA METÁLICA COM VIDRO E ABERTURA MAXIM-AR	0,60	0,80	1,70	SANITÁRIOS
JA2	4	JANELA METÁLICA COM VIDRO E ABERTURA MAXIM-AR	0,60	1,00	1,70	DMIL, VESTIÁRIO E SANITÁRIO PCD
JA3	2	JANELA METÁLICA COM VIDRO E ABERTURA DESLIZANTE, 4 FOLHAS	1,00	1,50	1,30	TRIAGEM E DEPOSITO
JA4	8	JANELA METÁLICA COM VIDRO E ABERTURA DESLIZANTE, 4 FOLHAS	1,20	2,50	1,10	COZINHA E ÁREA INTERNA
JA5	1	JANELA METÁLICA COM VIDRO E ABERTURA GUILHOTINA	1,00	1,00	1,00	HIGIENIZAÇÃO DE PRATOS

TABELA DE PORTAS					
CÓDIGO	QUANT.	MODELO	DIMENSÕES		USO
			ALTURA	LARGURA	
PF1	1	PORTA EM ALUMÍNIO, 1 FOLHA DE ABRIR	2,10	0,90	ACESSO DE FUNCIONÁRIOS
PF2	1	PORTA VENEZIANA EM ALUMÍNIO, 2 FOLHAS DE ABRIR	1,00	1,20	ABRIGO DE GLS
PM1	5	PORTA EM MADEIRA, 1 FOLHA DE ABRIR	2,10	0,80	VESTIÁRIO, DML, TRIAGEM E DESPESA
PM2	7	PORTA EM MADEIRA, 1 FOLHA DE ABRIR	2,10	0,90	SANITÁRIOS, COZINHA E HIGIENIZAÇÃO DE PRATOS
PM3	1	PORTA EM ALUMÍNIO, 1 FOLHA DE CORRER	2,10	1,10	COZINHA
PM4	4	PORTA DIVISÓRIA, 1 FOLHA DE ABRIR	1,90	0,80	SANITÁRIOS
PV1	2	PORTA DE VIDRO, 2 FOLHAS DE CORRER	2,10	2,00	ACESSO À ÁREA INTERNA E EXTERNA

NOTAS:

- MEDIDAS EM METROS E CENTÍMETROS
- NÍVEIS EM METROS
- VERIFICAR DETALHES CONSTRUTIVOS PERTINENTES NO MEMORIAL DESCRITIVO;
- AS ALTERAÇÕES NESTE PROJETO SOMENTE COM AUTORIZAÇÃO EXPRESSA DA FISCALIZAÇÃO E DA EMPRESA PROJETISTA;
- PARA DETALHAMENTO DO MURO VER PROJETO ESPECÍFICO.

REFERÊNCIAS:

- PLANILHA DE QUANTITATIVOS;
- MEMORIAL DESCRITIVO E ESPECIFICAÇÕES TÉCNICAS.

REV. 00	02/06/2023	EMIÇÃO INICIAL	DAC
REVISÃO:	DATA:	DESCRIÇÃO:	RESP.:

 Prefeitura Municipal de Pouso Alegre	
PROJETO	GERÊNCIA
 DAC engenharia	ALOISIO CAETANO FERREIRA
Rua Miguel Viana, nº 81, Sala 12 Bairro Morro Chic CEP: 37500-080 - Itajubá / MG Tel: (35) 3623-5720 www.dacengenharia.com.br	RESPONSÁVEL TÉCNICO
ENGR. CIVIL FLÁVIA BARBOSA	CREA: MG-187.842/D

REVISÃO			
02/06/2023	INDICADA	REV.00	DAC-PMPA-PNM-RES-PE-ARQ-R00.RVT

REVISÃO		REVISÃO	
02/06/2023	INDICADA	REV.00	DAC-PMPA-PNM-RES-PE-ARQ-R00.RVT

ENGENHEIRO	DISCIPLINA
AVENIDA WALDEMAR AZEVEDO JUNQUEIRA POUSO ALEGRE - MINAS GERAIS	ARQUITETÔNICO
ASSUNTO	FASE DO PROJETO
RESTAURANTE - PLANTA BAIXA, LAYOUT, VISTA 3D, FACHADA E TABELAS	EXECUTIVO
FOLHA Nº	
01/08	