
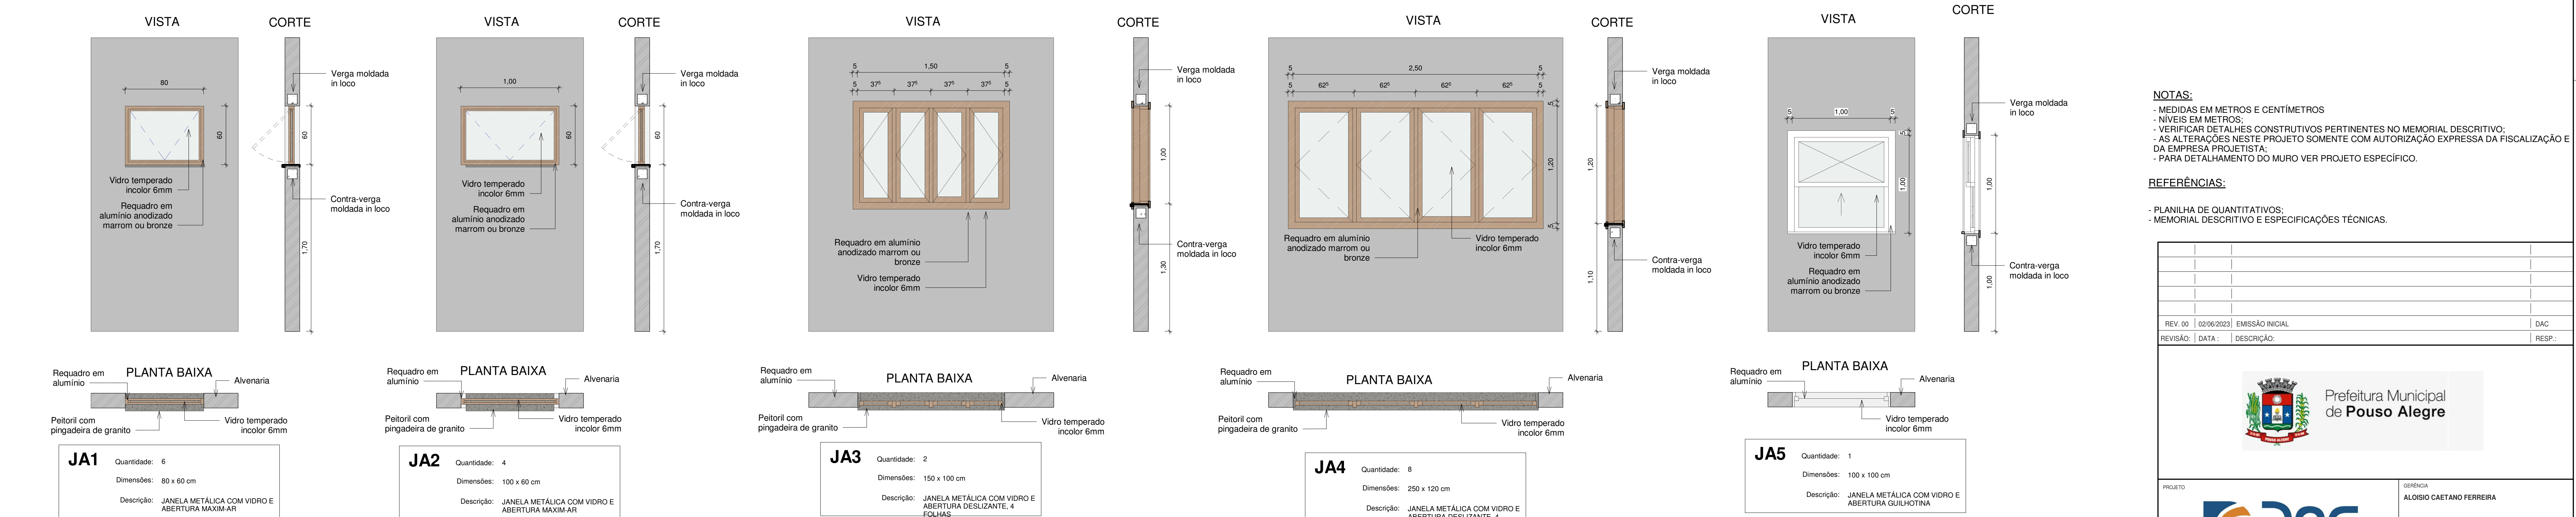


PROJETO ARQUITETÔNICO - REVITALIZAÇÃO DO PARQUE NATURAL MUNICIPAL DE POUSO ALEGRE
ESCALA INDICADA

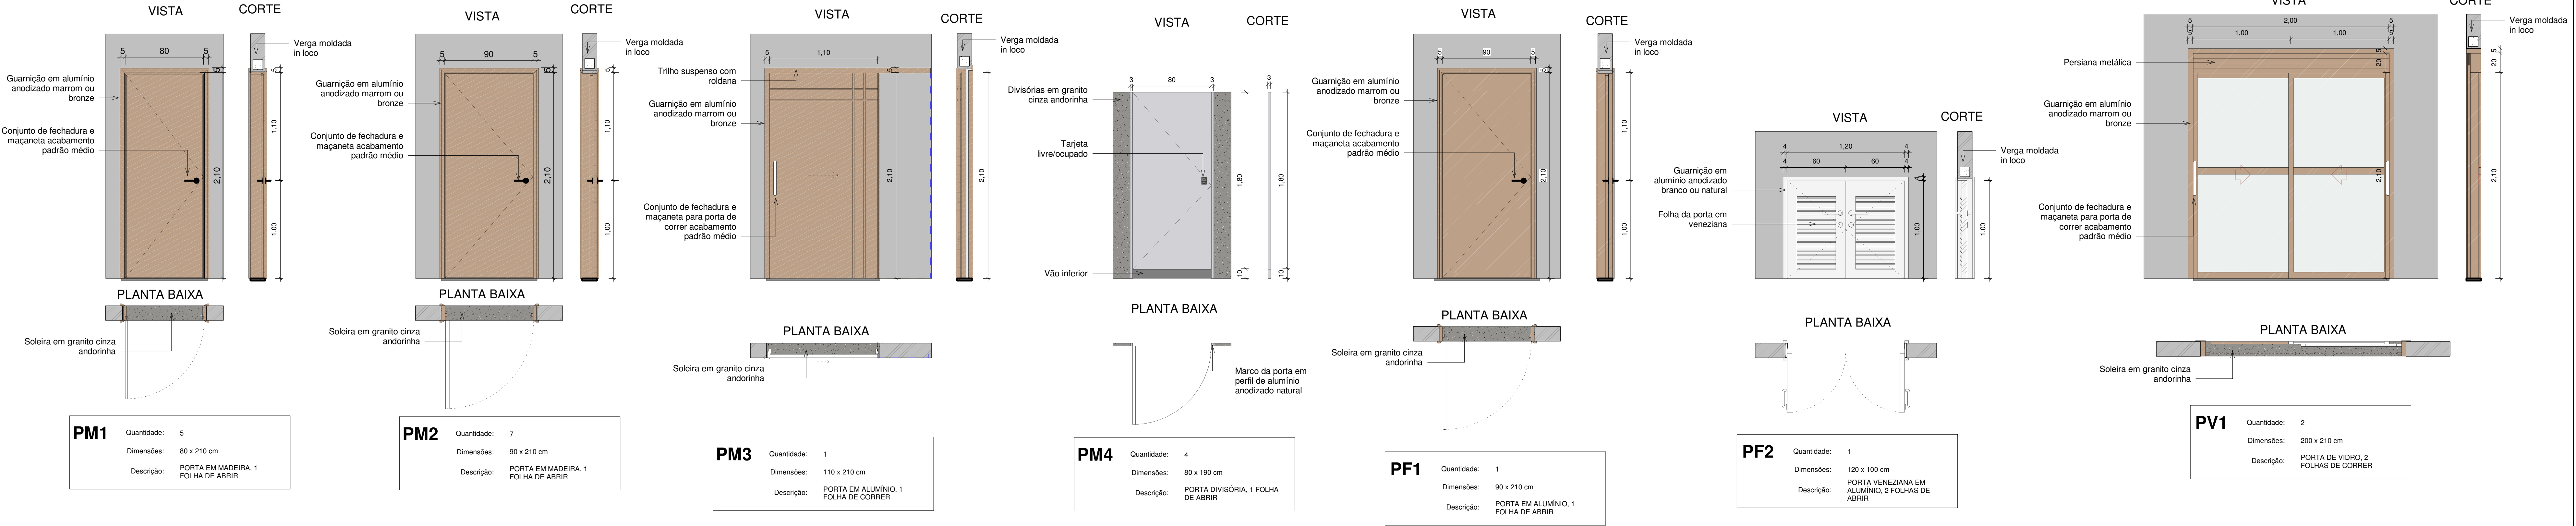

NOTAS:

- MEDIDAS EM METROS E CENTÍMETROS
- NÍVEIS EM METROS
- VERIFICAR DETALHES CONSTITUTIVOS PERTINENTES NO MEMORIAL DESCRITIVO;
- AS ALTERAÇÕES NESTE PROJETO SOMENTE COM AUTORIZAÇÃO EXPRESSA DA FISCALIZAÇÃO E DA EMPRESA PROJETISTA;
- PARA DETALHAMENTO DO MURO VER PROJETO ESPECÍFICO.

REFERÊNCIAS:

- PLANILHA DE QUANTITATIVOS;
- MEMORIAL DESCRITIVO E ESPECIFICAÇÕES TÉCNICAS.

REV. 00	02/06/2023	EMISSION INICIAL	DAC
REVISÃO:	DATA :	DESCRIÇÃO:	RESP.:
<div><div>Prefeitura Municipal de Pouso Alegre</div></div>			
PROJETO		GERÊNCIA	ALOISIO CAETANO FERREIRA
<div><div>DAC engenharia</div></div>		RESPONSÁVEL TÉCNICO	
Rua Miguel Viana, nº 81, Sala 12 Bairro Morro Chic CEP: 37500-000 - Itajubá / MG Tel: (35) 3623-5720 www.docengenharia.com.br		ENGº CIVIL FLÁVIA BARBOSA	CREA: MG-187.842/D
EMPREENDIMENTO			
REVITALIZAÇÃO DO PARQUE NATURAL MUNICIPAL DE POUSO ALEGRE			
ENCOMENDADO		DISCIPLINA	
AVENIDA WALDEMAR AZEVEDO JUNQUEIRA POUSO ALEGRE - MINAS GERAIS		ARQUITETÔNICO	
ASSUNTO		FASE DO PROJETO	
DETALHAMENTO DE ESQUADRIAS		EXECUTIVO	
		FOLHA Nº	
		07/08	
DATA INICIAL	ESCALA	REVISÃO	
02/06/2023	INDICADA	REV.00	DAC-PMPA-PNM-RES-PE-ARQ-R00.RVT

1 VERGA E CONTRAVERGA VÃO ATÉ DE 1,5 m
1 : 20

2 VERGA E CONTRAVERGA VÃO ACIMA DE 1,5 m
1 : 20