




PINTURA DA PRAÇA DE ESPORTES MUNICIPAIS DE POUSO ALEGRE
ESCALA INDICADA

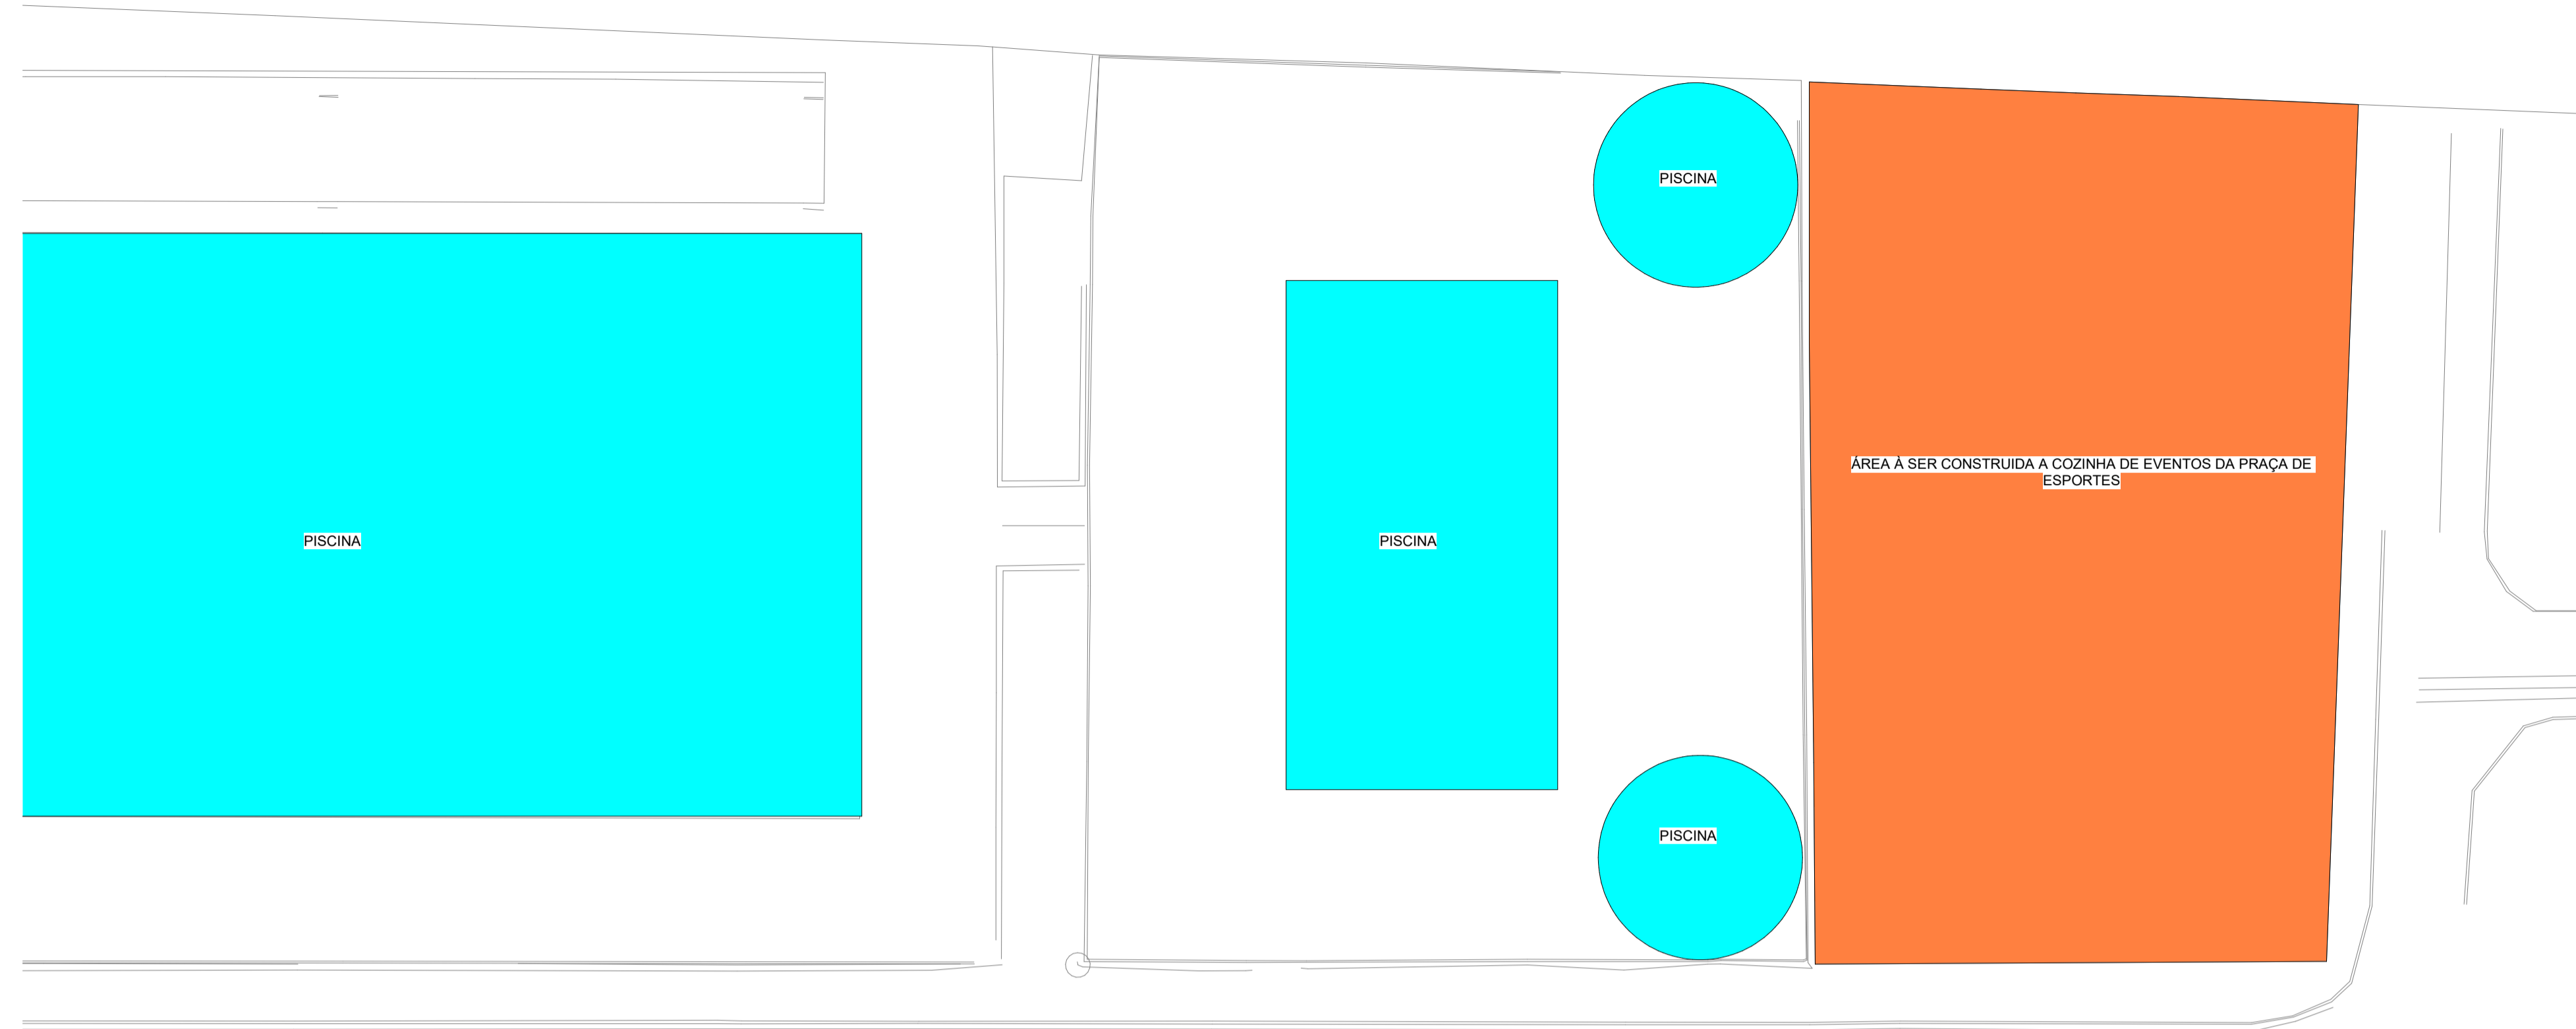

3 PERSPECTIVA REAL 1
1 : 1100

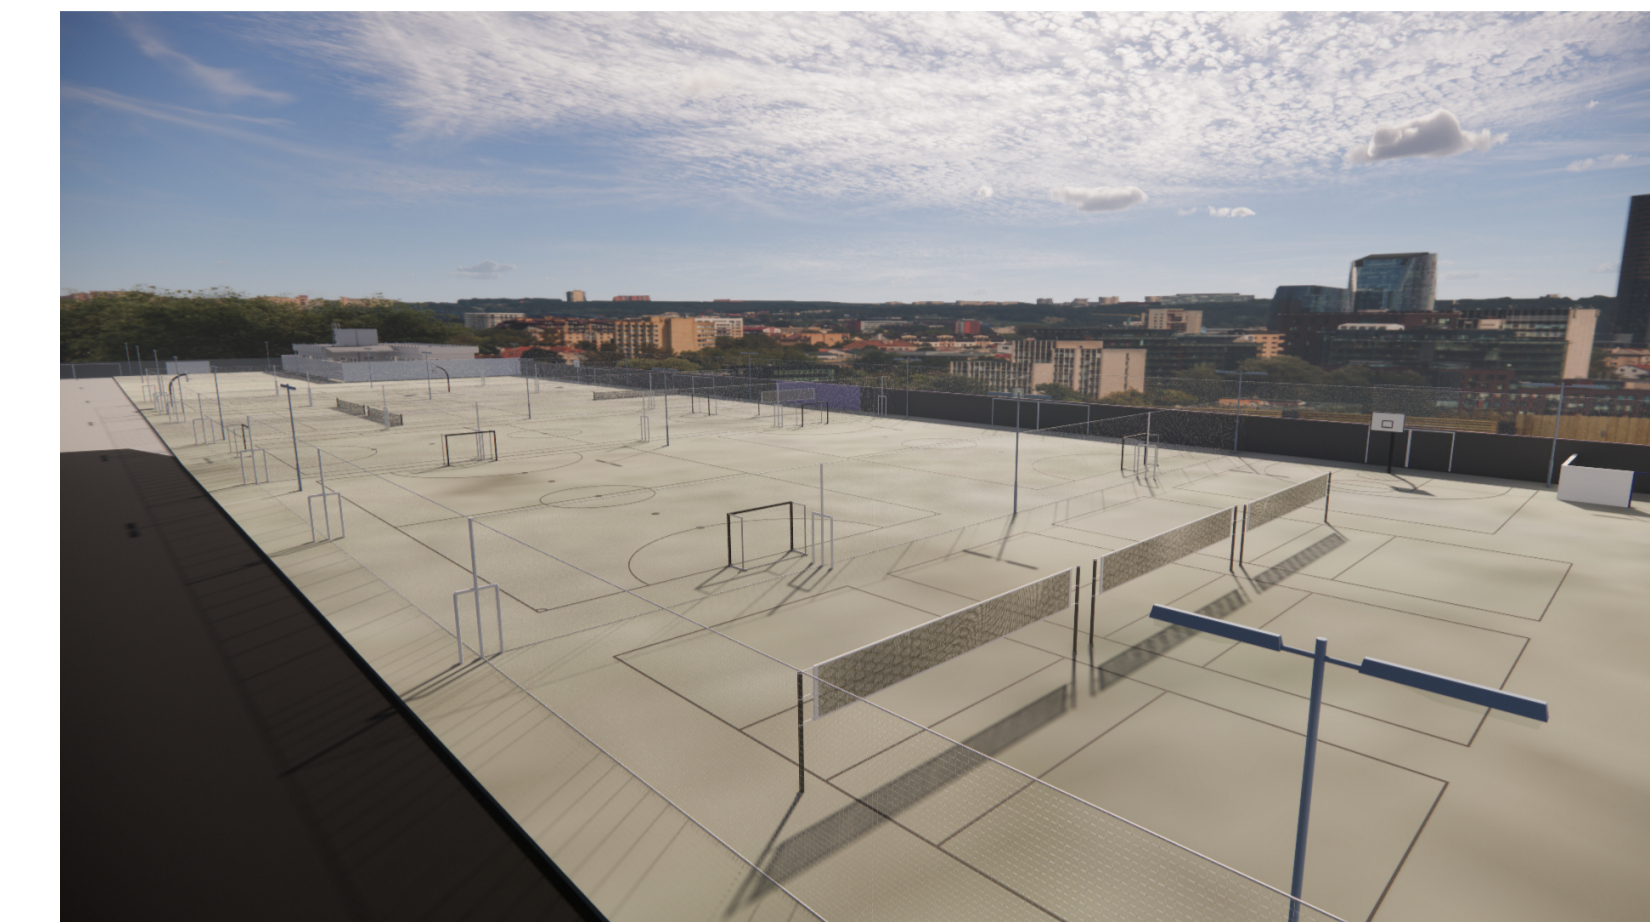

4 PERSPECTIVA REAL 2
1 : 1100

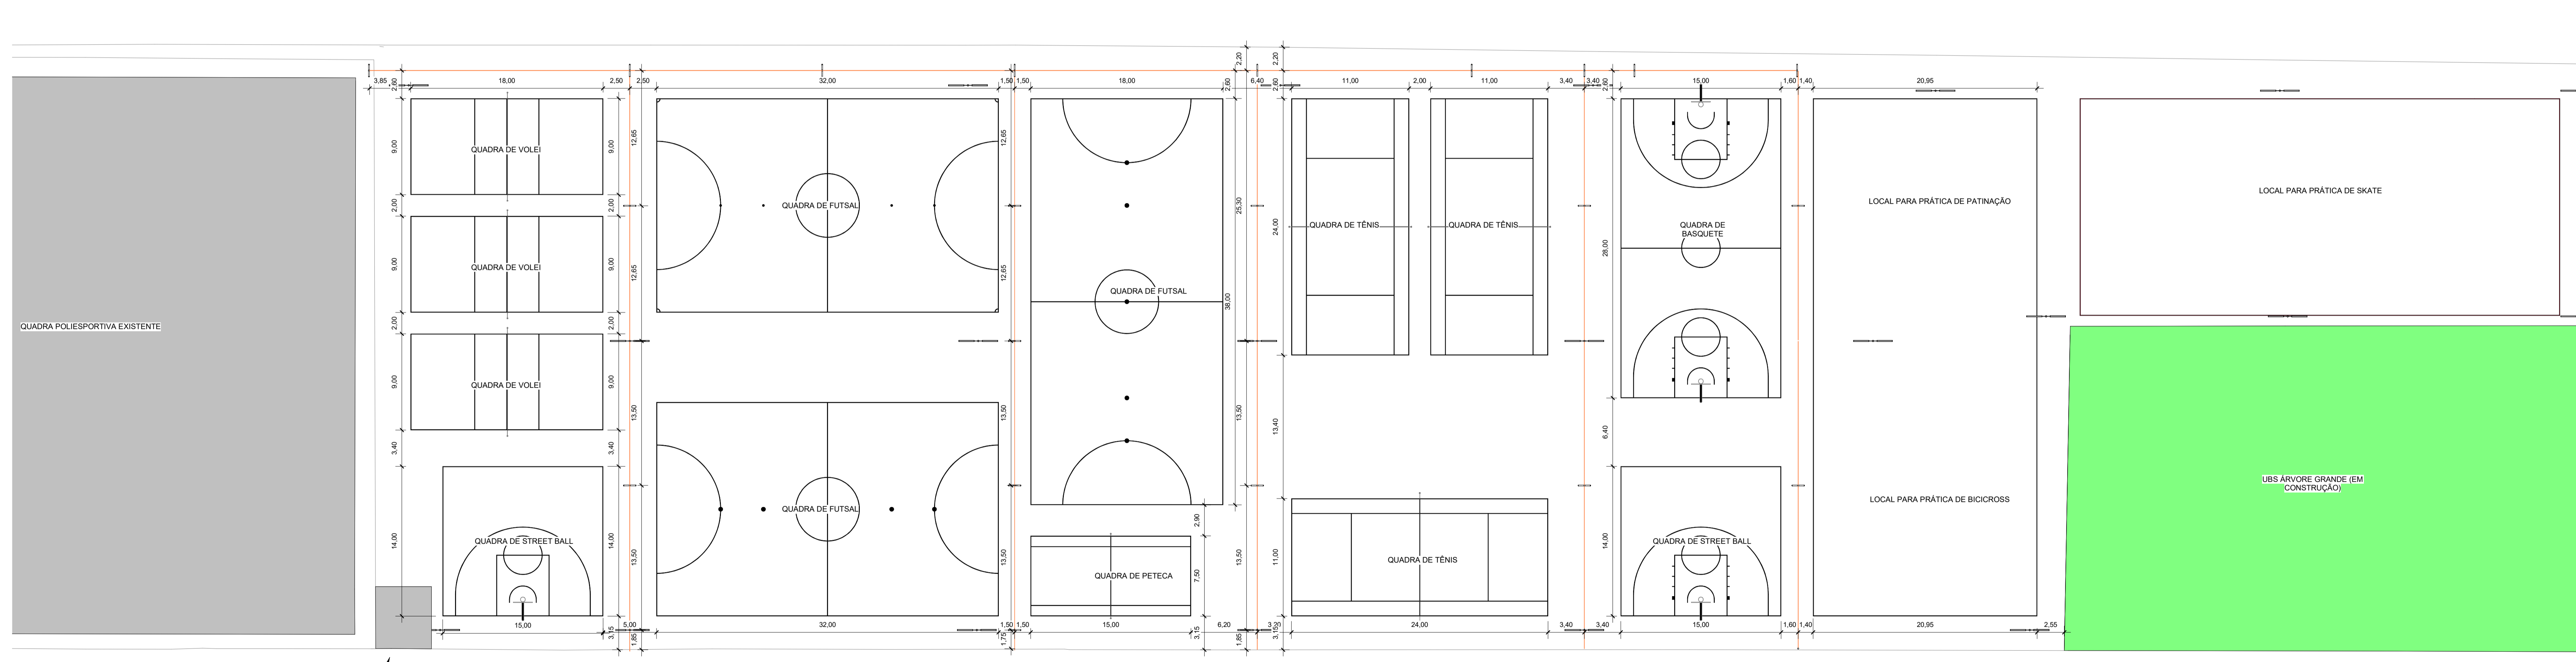

INSTALAÇÕES ELÉTRICAS DE MÉDIA TENSÃO

1 TÉRREO
1 : 250

LEGENDA

	UBS EM CONSTRUÇÃO
	EDIFICAÇÃO FUTURA
	EDIFICAÇÃO EXISTENTE
	PISCINA EXISTENTE
	QUADRAS A SEREM PINTADAS

- NOTAS DE SEQUÊNCIA DE EXECUÇÃO PARA PINTURA DE DEMARCAÇÃO DE QUADRA POLIESPORTIVA COM TINTA ACRÍLICA, E = 5 CM:**
- LIMPAR O PISO (VARREDURA E LAVAGEM) E AGUARDAR SUA COMPLETA SECAGEM;
 - MEDIR COM TRENA E MARCAR COM LINHA E GIZ AS FAIXAS, CÍRCULOS E SEMICÍRCULOS, EMPREGAR GABARITOS ADEQUADOS PARA AS LINHAS CURVAS;
 - COLOCAR FITA CREPE LATERALMENTE AS LINHAS DE DEMARCAÇÃO;
 - EXECUTAR LIXAMENTO LEVE NO LOCAL QUE RECEBERÁ A TINTA (QUEBRA DO BRILHO, COM LIXA FINA Nº 200);
 - DILUIR TINTA ACRÍLICA COM ÁGUA, 10% DO VOLUME;
 - APLICAR 1ª DEMÃO DE TINTA ACRÍLICA DILUÍDA COM TRINCHA OU ROLO DE LÃ DENTRO DAS FAIXAS DEMARCADAS;
 - APLICAR DE 2 A 3 DEMÃOS COM INTERVALO DE 4 HORAS ENTRE DEMÃOS;
 - REMOVER FITAS APÓS SECAGEM DA ÚLTIMA DEMÃO.

LEGENDA DE ITENS

	POSTE DE ILUMINAÇÃO EXISTENTE
	POSTE DE FIXAÇÃO DE REDES DE NYLON
	TRAVES DE FUTSAL
	TABELA DE BASQUETE
	REDE DE TÊNIS
	REDE DE VOLEI
	REDE DE PETECA
	REDE DE NYLON 12x12 cm

- NOTAS:**
- MEDIDAS E NÍVEIS EM METROS;
 - VERIFICAR DETALHES CONSTRUTIVOS PERTINENTES NO MEMORIAL DESCRITIVO;
 - A REGULARIZAÇÃO DO PISO DO CORREDOR PRINCIPAL DA ESCOLA DEVERÁ SER REALIZADO CONFORME OS NÍVEIS IN LOCO;
 - RAMPAS DEVERÃO SER EXECUTADAS CONFORME OS NÍVEIS DO PISO E DE ACORDO COM A NBR 9050;
 - AS ALTERAÇÕES NESTE PROJETO SOMENTE COM AUTORIZAÇÃO EXPRESSA DA FISCALIZAÇÃO E DA EMPRESA PROJETISTA;
- REFERÊNCIAS:**
- PLANILHA DE QUANTITATIVOS;
 - MEMORIAL DESCRITIVO E ESPECIFICAÇÕES TÉCNICAS.

REV. 00	24/08/23	EMISSÃO INICIAL	DAC
REVISÃO	DATA	DESCRIÇÃO	RESP.:



 Rua Cel. Joaquim Francisco, 341, Bairro Virgínia CEP: 37501-052 - Itajubá / MG Tel: (35) 3623-5720 www.dacengenharia.com.br	COORDENAÇÃO DE PROJETOS ALOISIO CAETANO FERREIRA CREA: MG-97.132D
	RESPONSÁVEL TÉCNICO ENO. FLÁVIA C. BARBOSA CREA: MG-187.842D

PROJETO DE PINTURA DAS QUADRAS DA PRAÇA DE ESPORTES	
ENDEREÇO RUA NILSON SCHMIDT, SÃO CARLOS POUSO ALEGRE - MG	DISCIPLINA ARQUITETÔNICO
ABRANGÊNCIA LOCAÇÃO DAS QUADRAS	FASE DO PROJETO EXECUTIVO
FOLHA Nº 01/04	

DATA INICIAL	ESCALA	REVISÃO	DAC-PMPA-PPM-PE-ARQ-R00.RVT
24/08/2023	INDICADA	REV.00	