


PROJETO DE REFORMA DO CEIM DO BAIRRO SÃO CRISTÓVÃO
ESCALA INDICADA

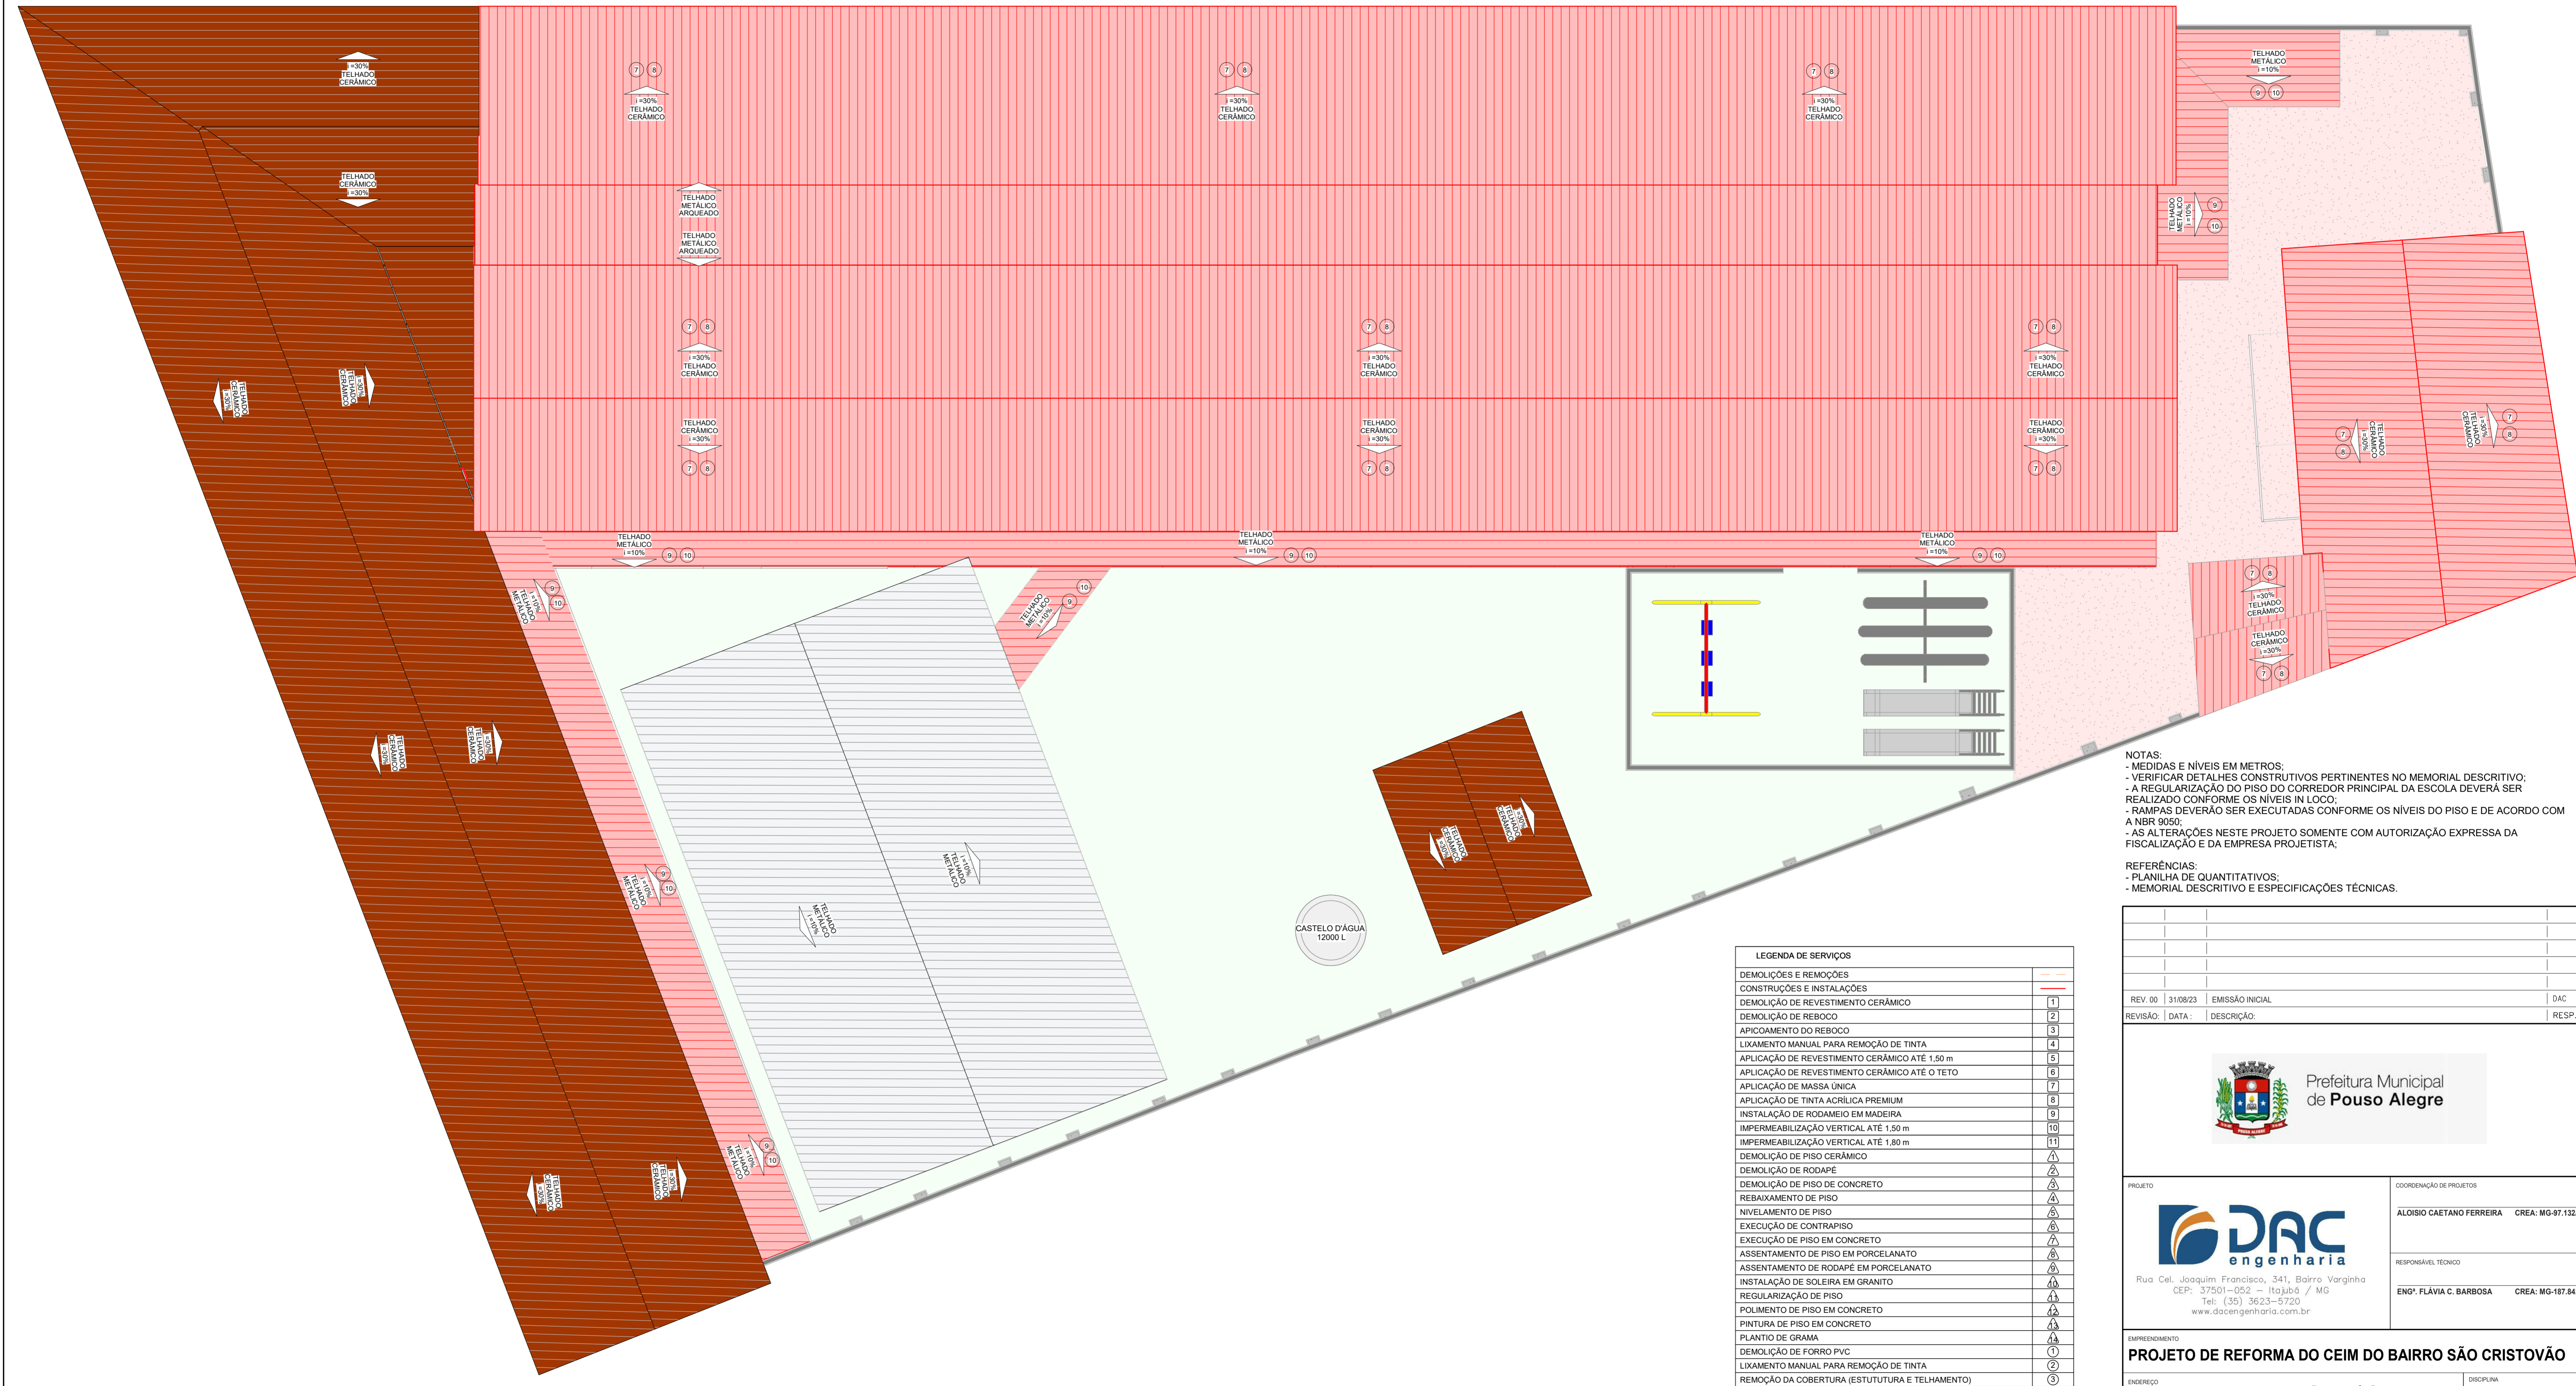

NOTAS:
 - MEDIDAS E NÍVEIS EM METROS;
 - VERIFICAR DETALHES CONSTRUTIVOS PERTINENTES NO MEMORIAL DESCRITIVO;
 - A REGULARIZAÇÃO DO PISO DO CORREDOR PRINCIPAL DA ESCOLA DEVERÁ SER REALIZADO CONFORME OS NÍVEIS IN LOCO;
 - RAMPAS DEVERÃO SER EXECUTADAS CONFORME OS NÍVEIS DO PISO E DE ACORDO COM A NBR 9050;
 - AS ALTERAÇÕES NESTE PROJETO SOMENTE COM AUTORIZAÇÃO EXPRESSA DA FISCALIZAÇÃO E DA EMPRESA PROJETISTA.

REFERÊNCIAS:
 - PLANILHA DE QUANTITATIVOS;
 - MEMORIAL DESCRITIVO E ESPECIFICAÇÕES TÉCNICAS.

LEGENDA DE SERVIÇOS	
DEMOLIÇÕES E REMOÇÕES	1
CONSTRUÇÕES E INSTALAÇÕES	2
DEMOLIÇÃO DE REVESTIMENTO CERÂMICO	3
DEMOLIÇÃO DE REBOCO	4
APICAMENTO DO REBOCO	5
LIXAMENTO MANUAL PARA REMOÇÃO DE TINTA	6
APLICAÇÃO DE REVESTIMENTO CERÂMICO ATÉ 1,50 m	7
APLICAÇÃO DE MASSA ÚNICA	8
APLICAÇÃO DE TINTA ACRÍLICA PREMIUM	9
INSTALAÇÃO DE RODAPIO EM MADEIRA	10
IMPERMEABILIZAÇÃO VERTICAL ATÉ 1,50 m	11
IMPERMEABILIZAÇÃO VERTICAL ATÉ 1,80 m	12
DEMOLIÇÃO DE PISO CERÂMICO	13
DEMOLIÇÃO DE RODAPÉ	14
DEMOLIÇÃO DE PISO DE CONCRETO	15
REBAIXAMENTO DE PISO	16
NIVELAMENTO DE PISO	17
EXECUÇÃO DE CONTRAPISO	18
EXECUÇÃO DE PISO EM CONCRETO	19
ASSENTAMENTO DE PISO EM PORCELANATO	20
ASSENTAMENTO DE RODAPÉ EM PORCELANATO	21
INSTALAÇÃO DE SOLEIRA EM GRANITO	22
REGULARIZAÇÃO DE PISO	23
POLIMENTO DE PISO EM CONCRETO	24
PINTURA DE PISO EM CONCRETO	25
PLANTIO DE GRAMA	26
DEMOLIÇÃO DE FORRO PVC	27
LIXAMENTO MANUAL PARA REMOÇÃO DE TINTA	28
REMOÇÃO DA COBERTURA (ESTRUTURA E TELHAMENTO)	29
INSTALAÇÃO DE FORRO MINERAL	30
APLICAÇÃO DE GESSO DESEMPENADO	31
APLICAÇÃO DE TINTA ACRÍLICA PREMIUM	32
EXECUÇÃO DE ESTRUTURA DE MADEIRA	33
INSTALAÇÃO DE TELHAMENTO CERÂMICO	34
EXECUÇÃO DE ESTRUTURA METÁLICA	35
INSTALAÇÃO DE TELHAMENTO METÁLICO	36
EXECUÇÃO DE LAJE IMPERMEÁVEL	37

REV. 00	31/08/23	EMISSÃO INICIAL	DAC
REVISÃO:	DATA:	DESCRIÇÃO:	RESP.:



Prefeitura Municipal de Pouso Alegre

 Rua Cel. Joaquim Francisco, 341, Bairro Varginha CEP: 37501-052 - Itajubá / MG Tel: (35) 3623-5720 www.dacengenharia.com.br	COORDENAÇÃO DE PROJETOS ALOISIO CAETANO FERREIRA CREA: MG-97.132/D RESPONSÁVEL TÉCNICO ENG. FLÁVIA C. BARBOSA CREA: MG-187.842/D
---	---

PROJETO DE REFORMA DO CEIM DO BAIRRO SÃO CRISTÓVÃO	
ENDEREÇO AVENIDA DEZENOVE DE OUTUBRO, SÃO CRISTÓVÃO POUSO ALEGRE - MINAS GERAIS	DISCIPLINA ARQUITETÔNICO
ASSUNTO PLANTA BAIXA DE CONSTRUÇÃO - COBERTURA	FASE DO PROJETO EXECUTIVO
FOLHA Nº 07/16	
DATA INICIAL 31/08/2023	ESCALA INDICADA
REVISÃO REV.00	DAC-PMPA-CEIM-SC-PE-ARQ-R00-RVT

1 PLANTA BAIXA COBERTURA - CONSTRUÇÃO
 1 : 75