




2 VISTA 1 - I.S PNE MASC 03
1:25

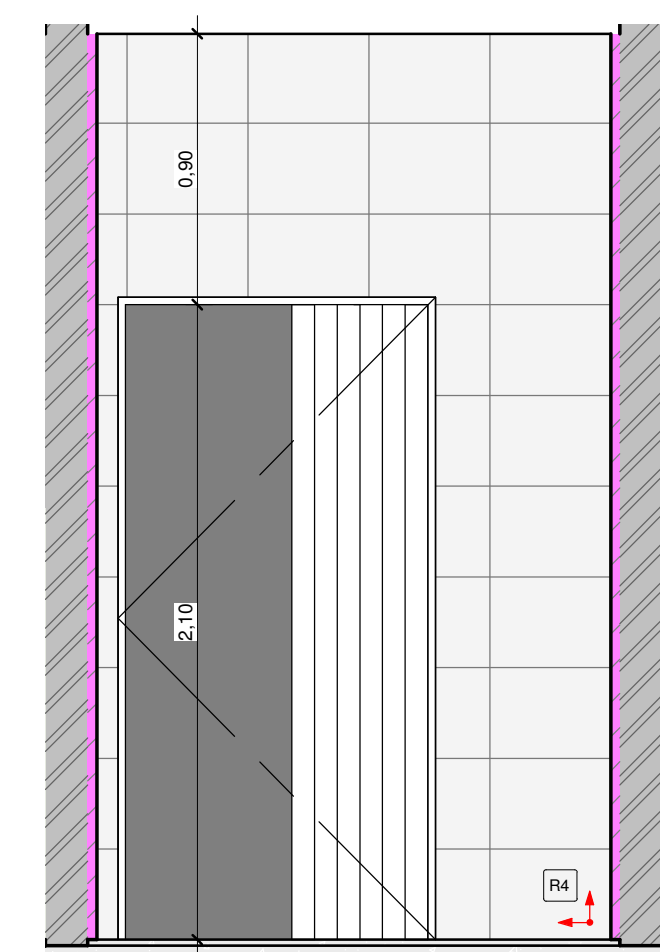


3 VISTA 2 - I.S PNE MASC 03
1:25

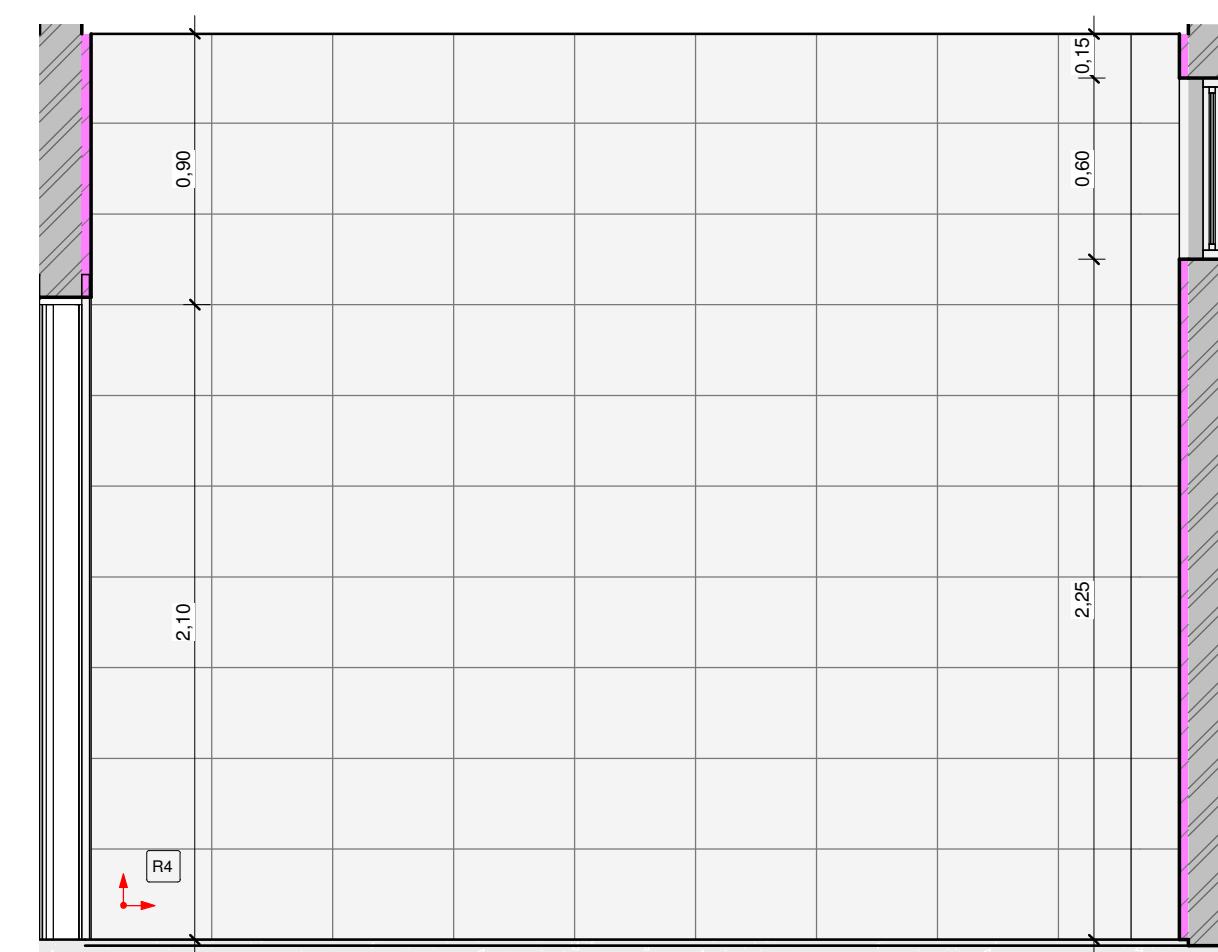


4 VISTA 3 - I.S PNE MASC 03
1:25

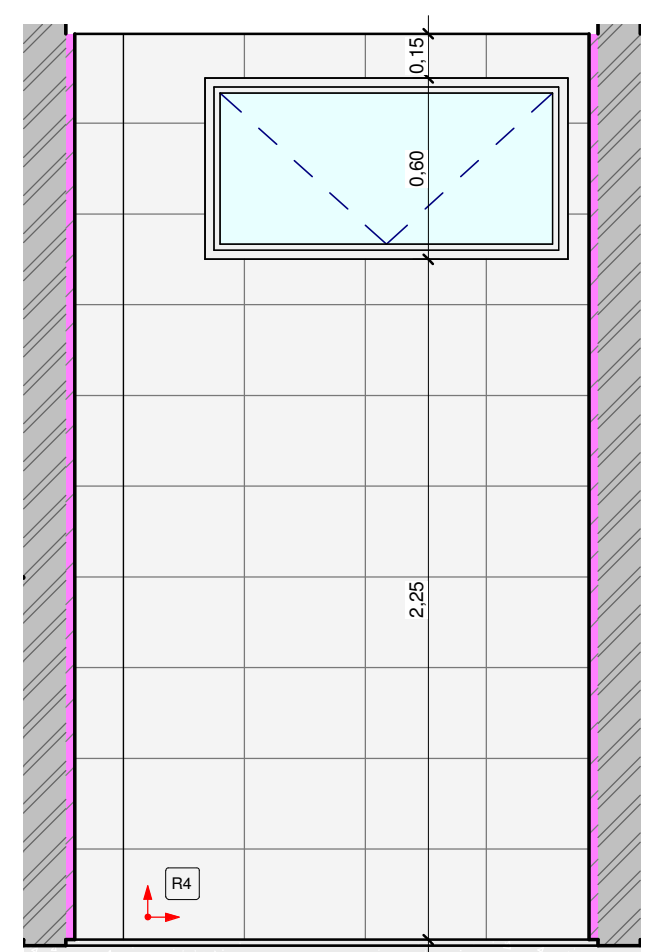


5 VISTA 4 - I.S PNE MASC 03
1:25

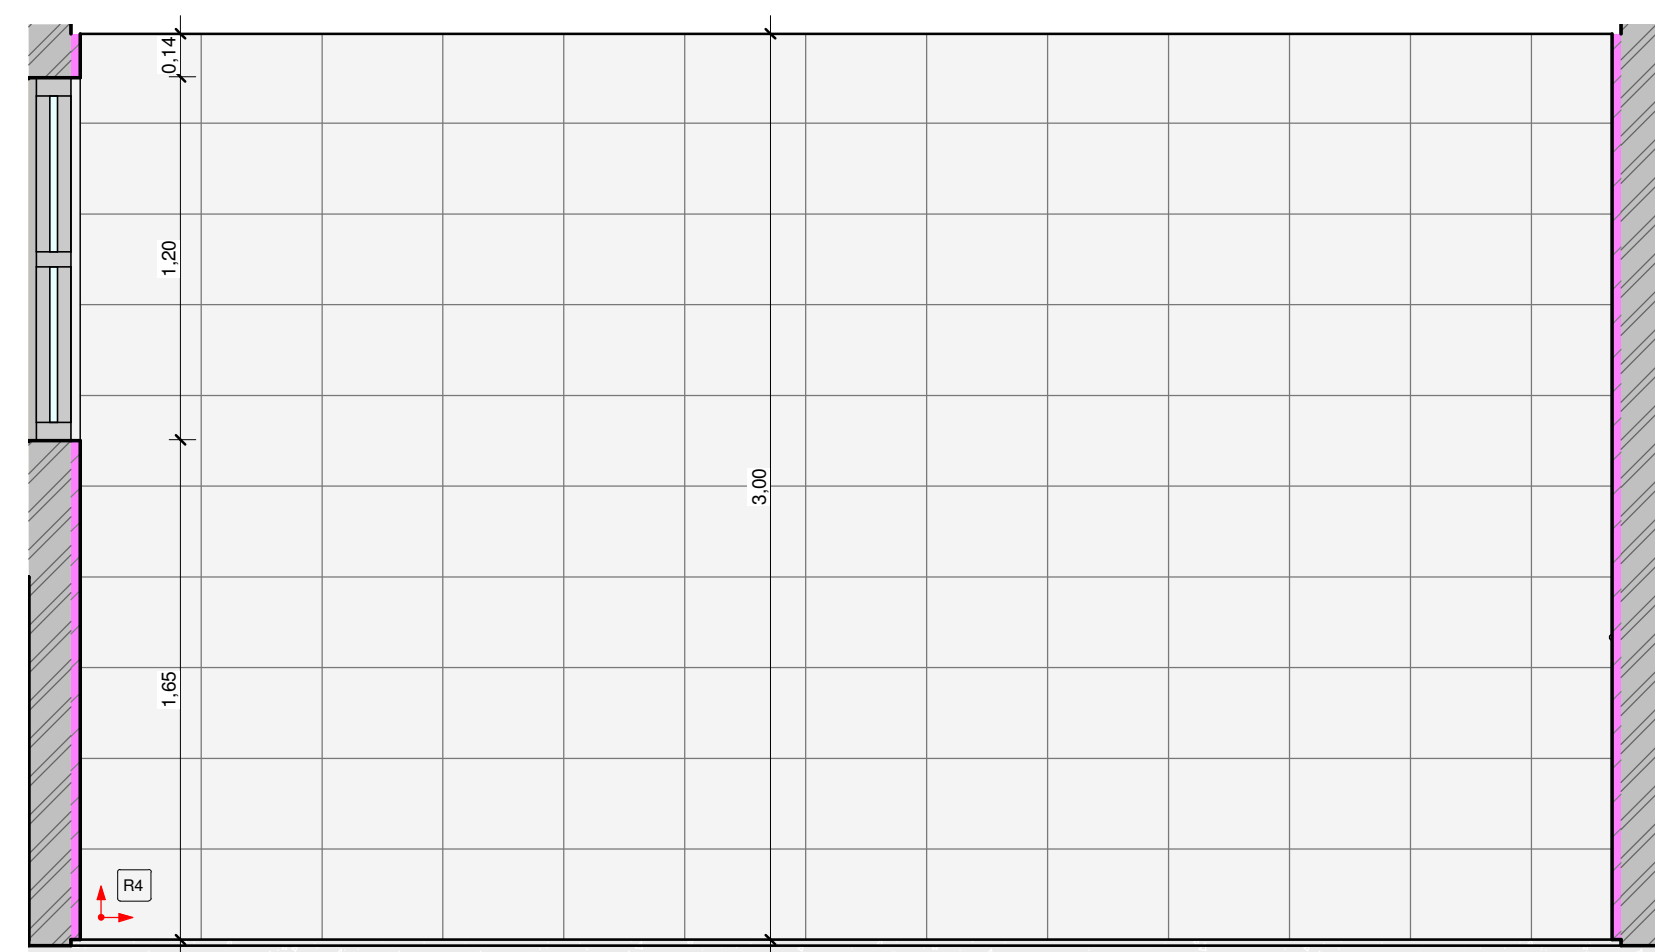


6 VISTA 1 - VESTIÁRIO MASCULINO
1:25

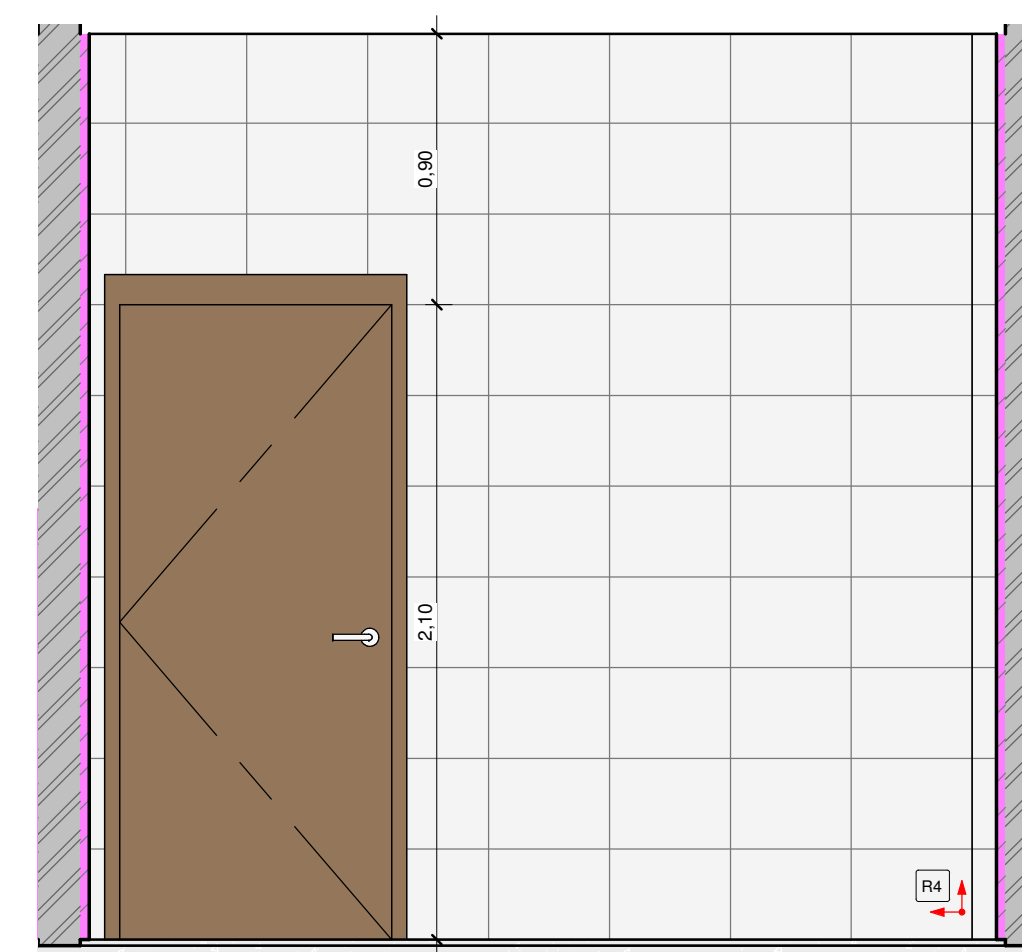


7 VISTA 2 - VESTIÁRIO MASCULINO
1:25

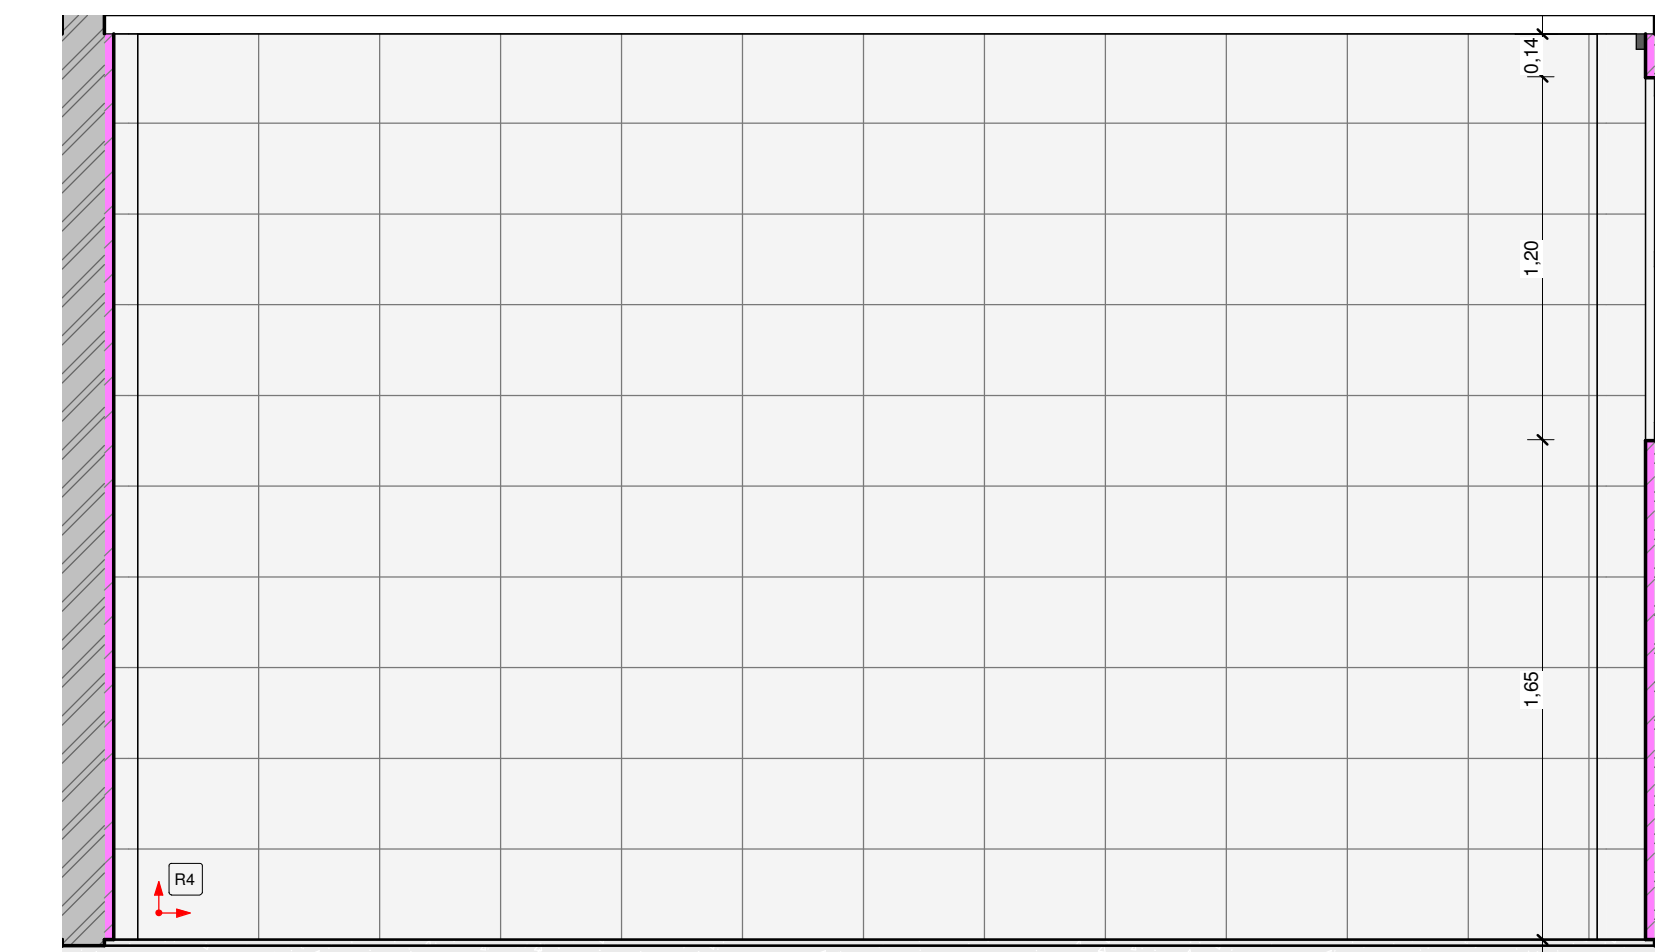


8 VISTA 3 - VESTIÁRIO MASCULINO
1:25

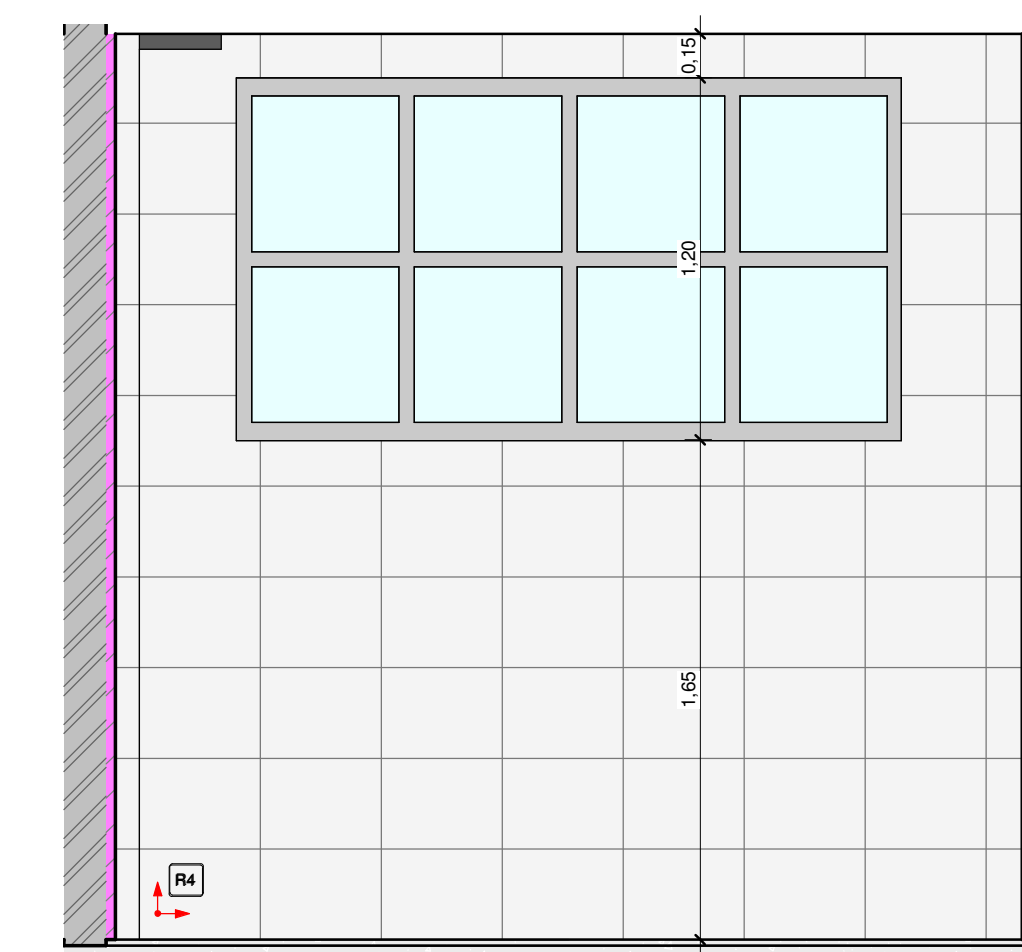


9 VISTA 4 - VESTIÁRIO MASCULINO
1:25

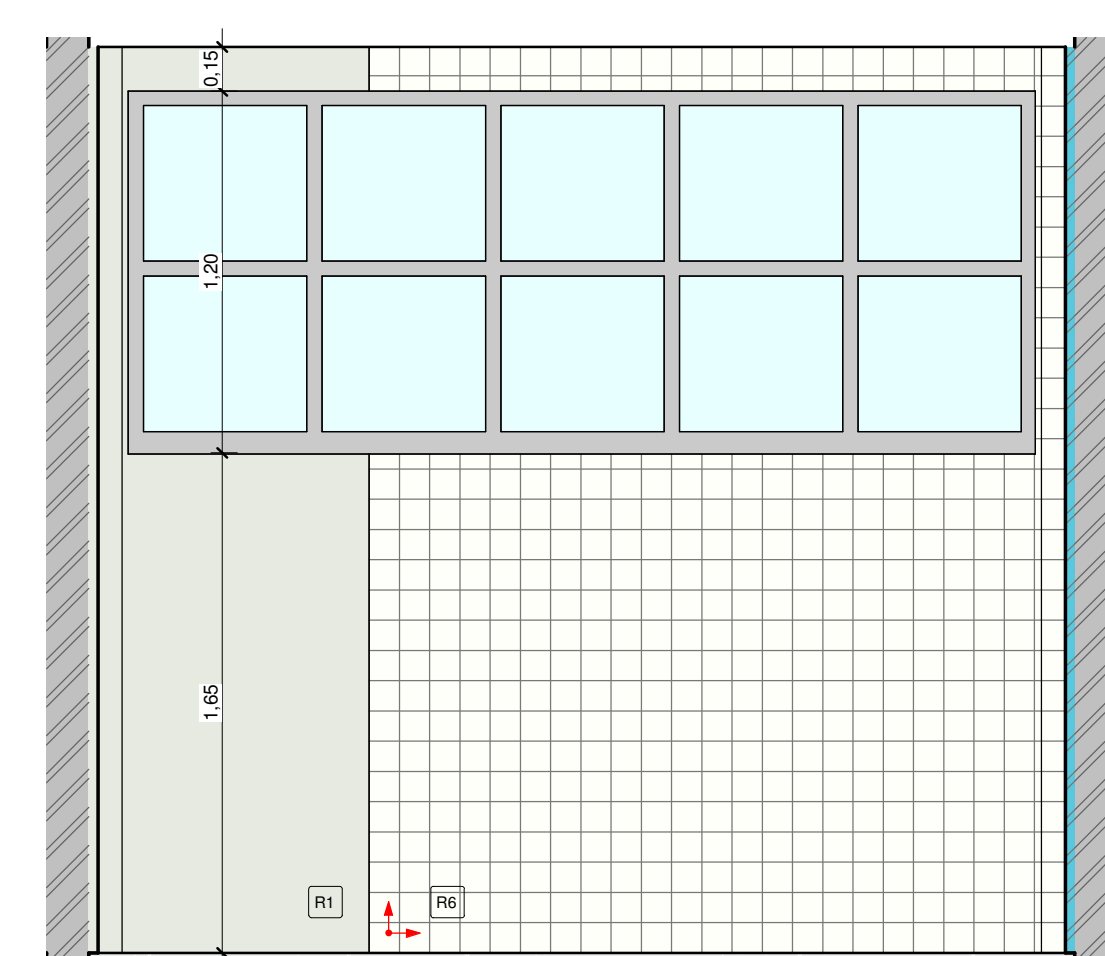


10 VISTA 1 - SERVIÇOS E ENFERMAGEM
1:25

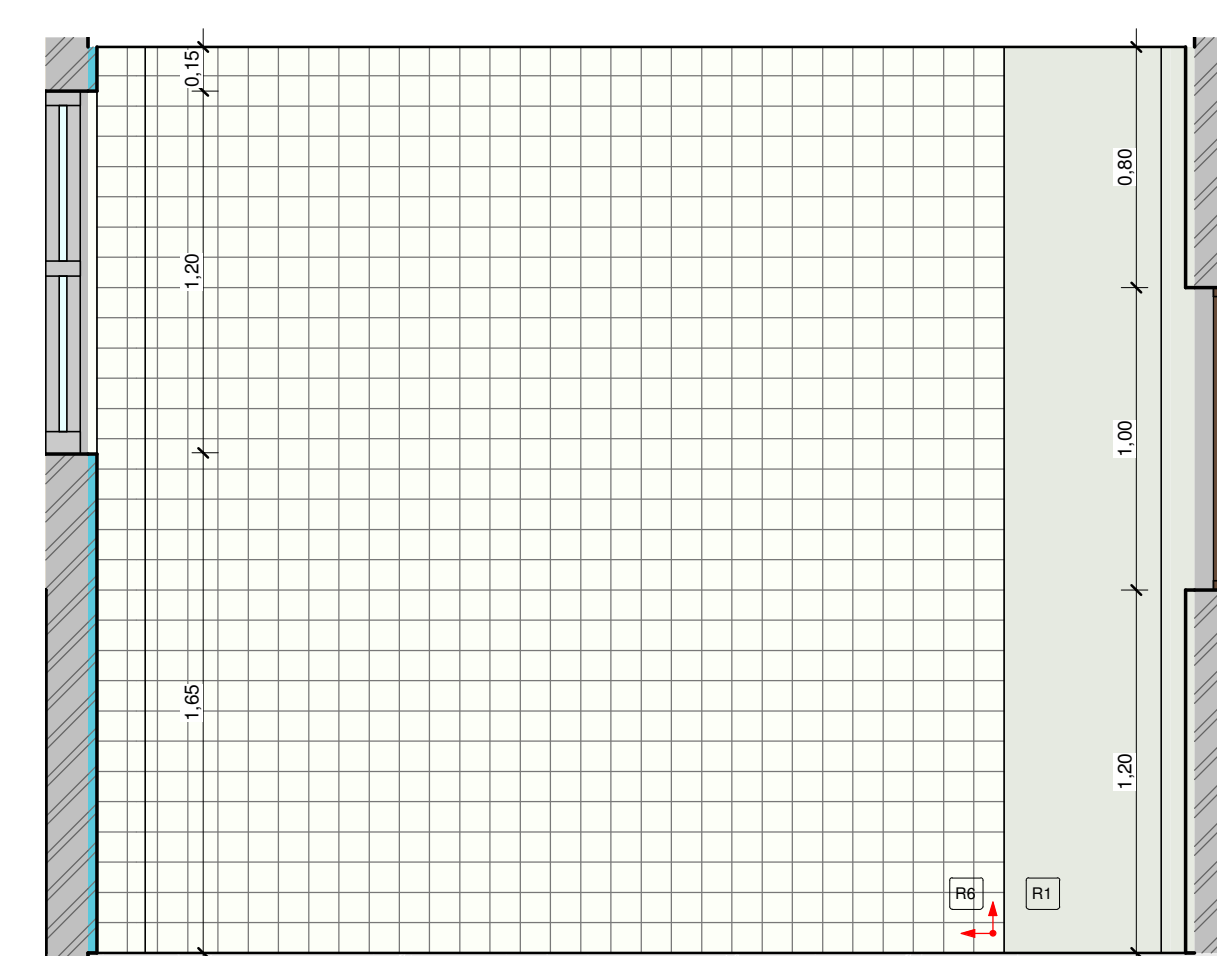


11 VISTA 2 - SERVIÇOS E ENFERMAGEM
1:25

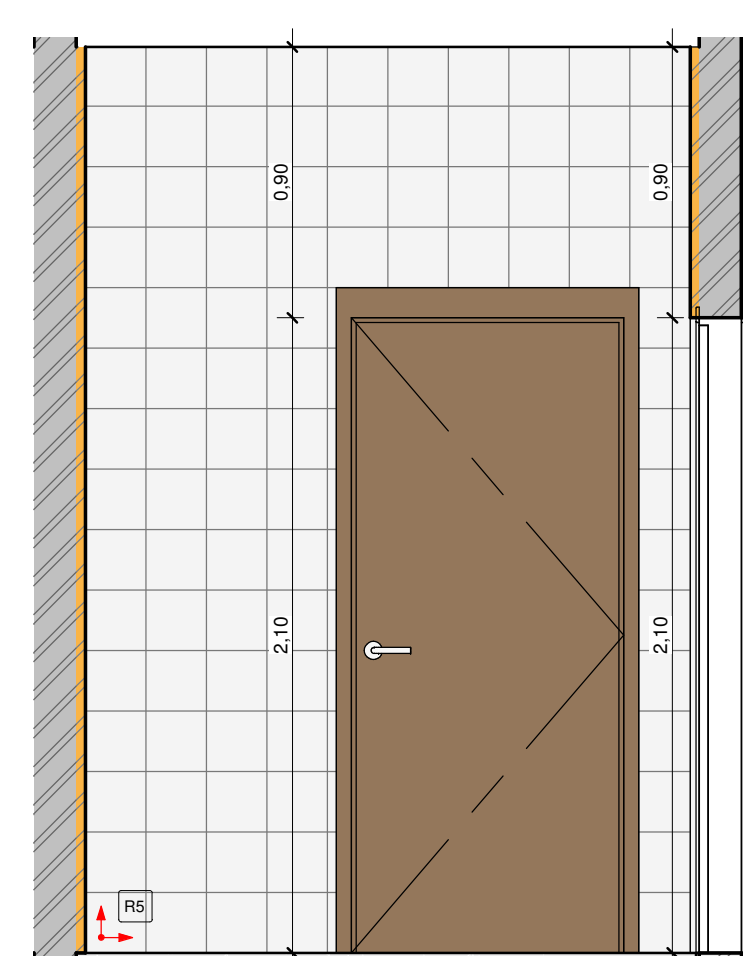


12 VISTA 1 - TRIAGEM
1:25

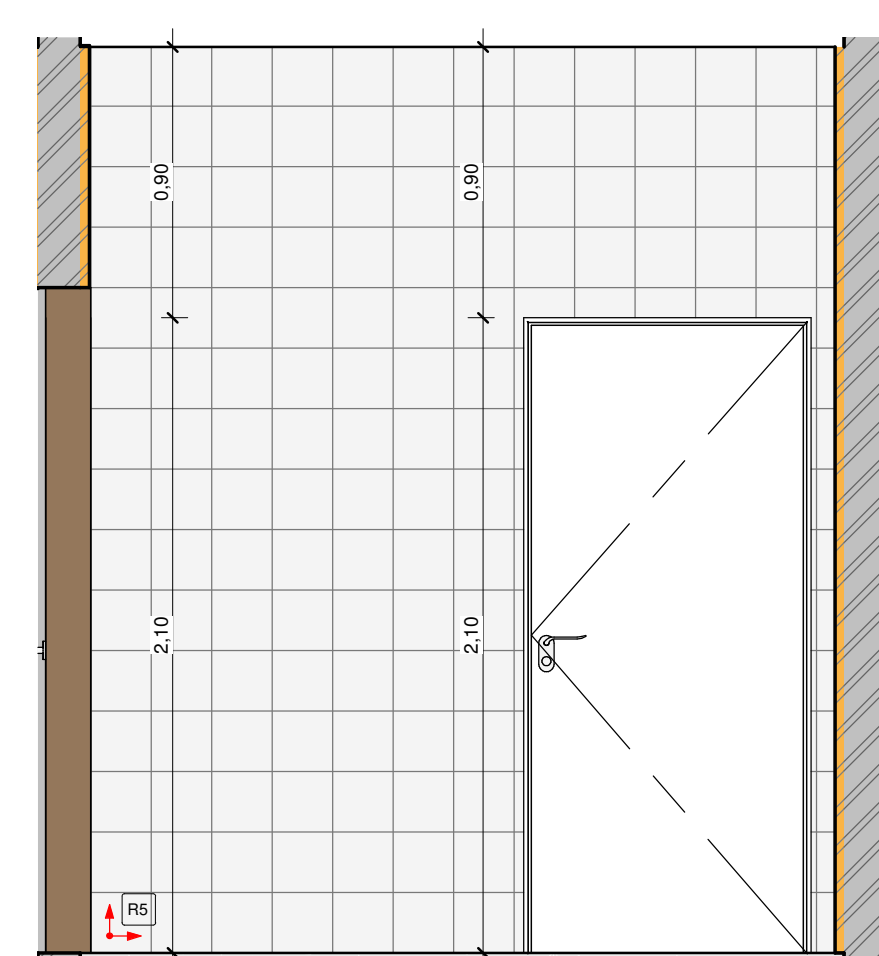


13 VISTA 2 - TRIAGEM
1:25

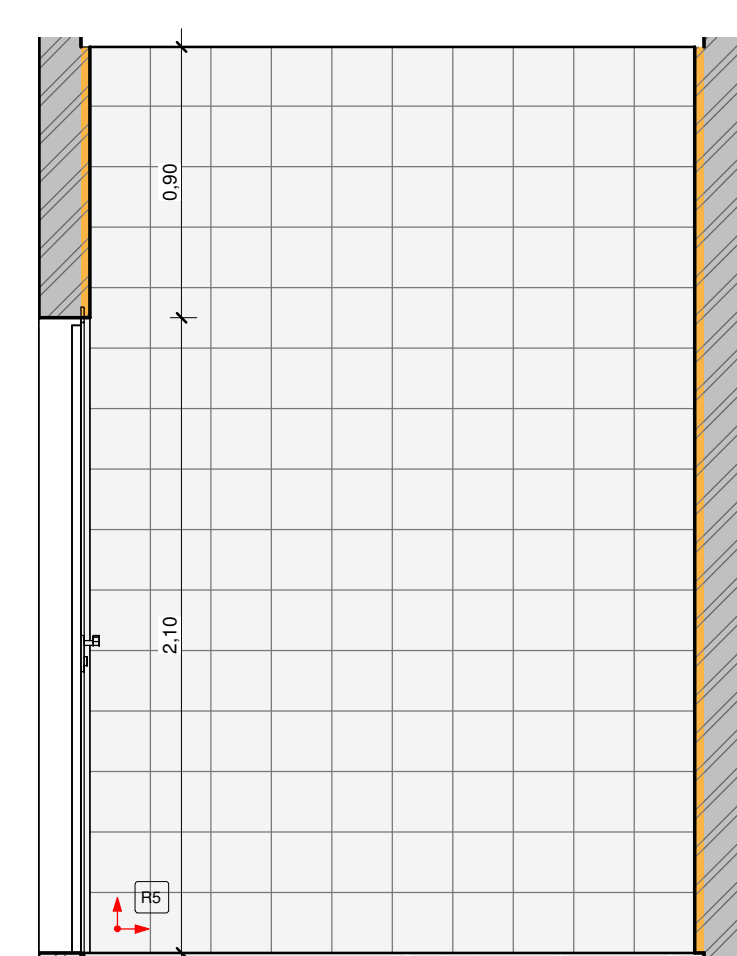


14 VISTA 3 - TRIAGEM
1:25

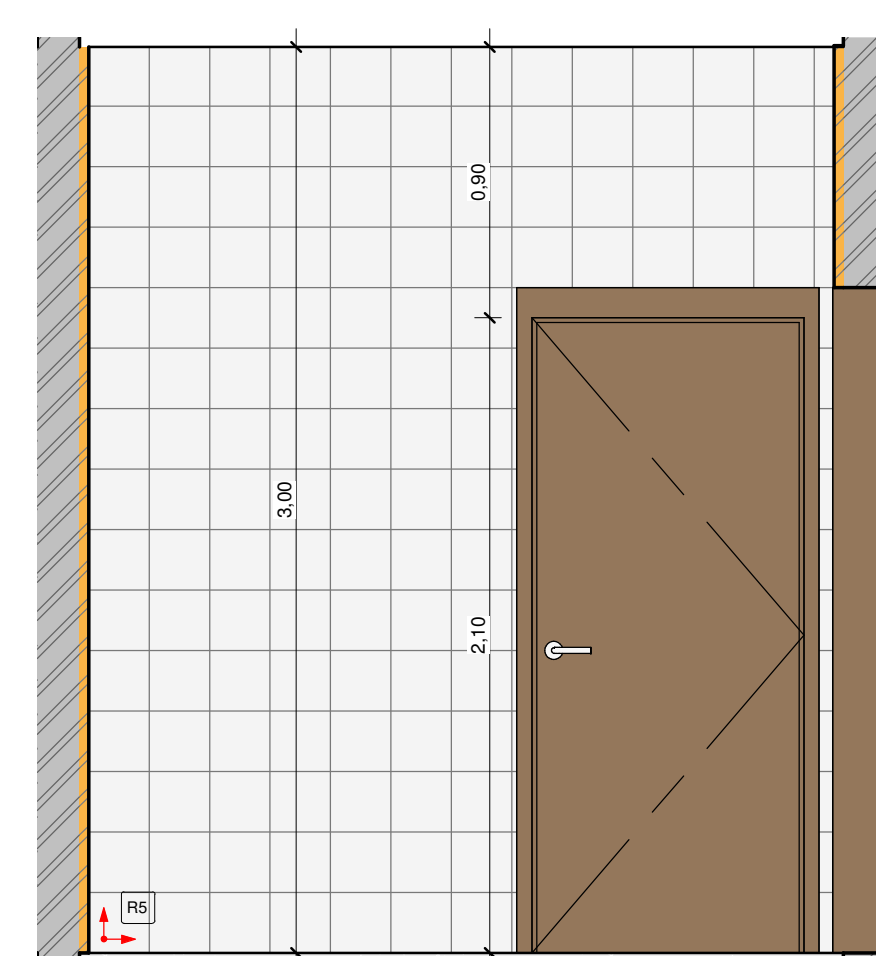


15 VISTA 4 - TRIAGEM
1:25

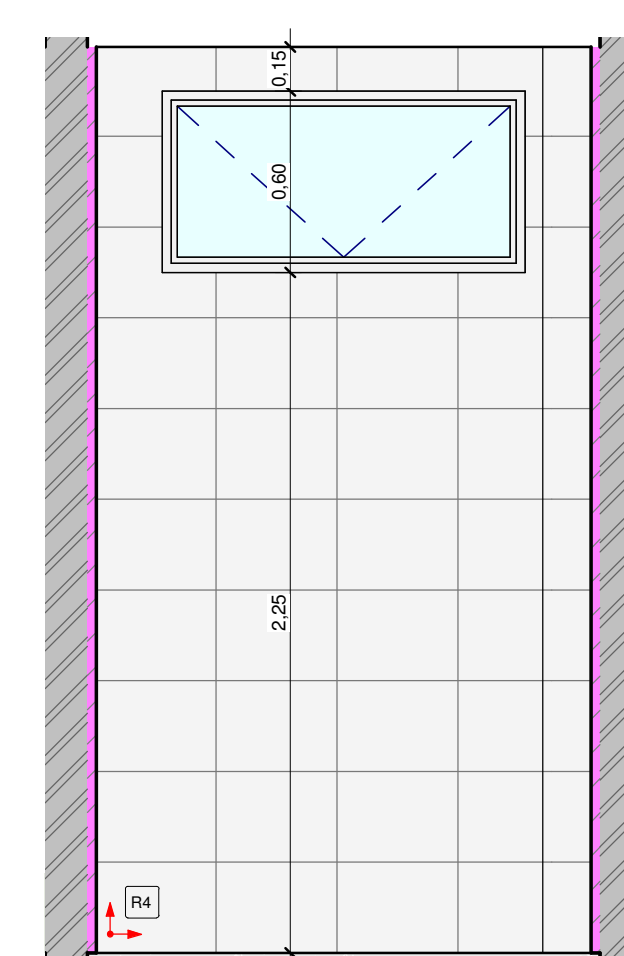


16 VISTA 1 - I.S QUARTO
1:25

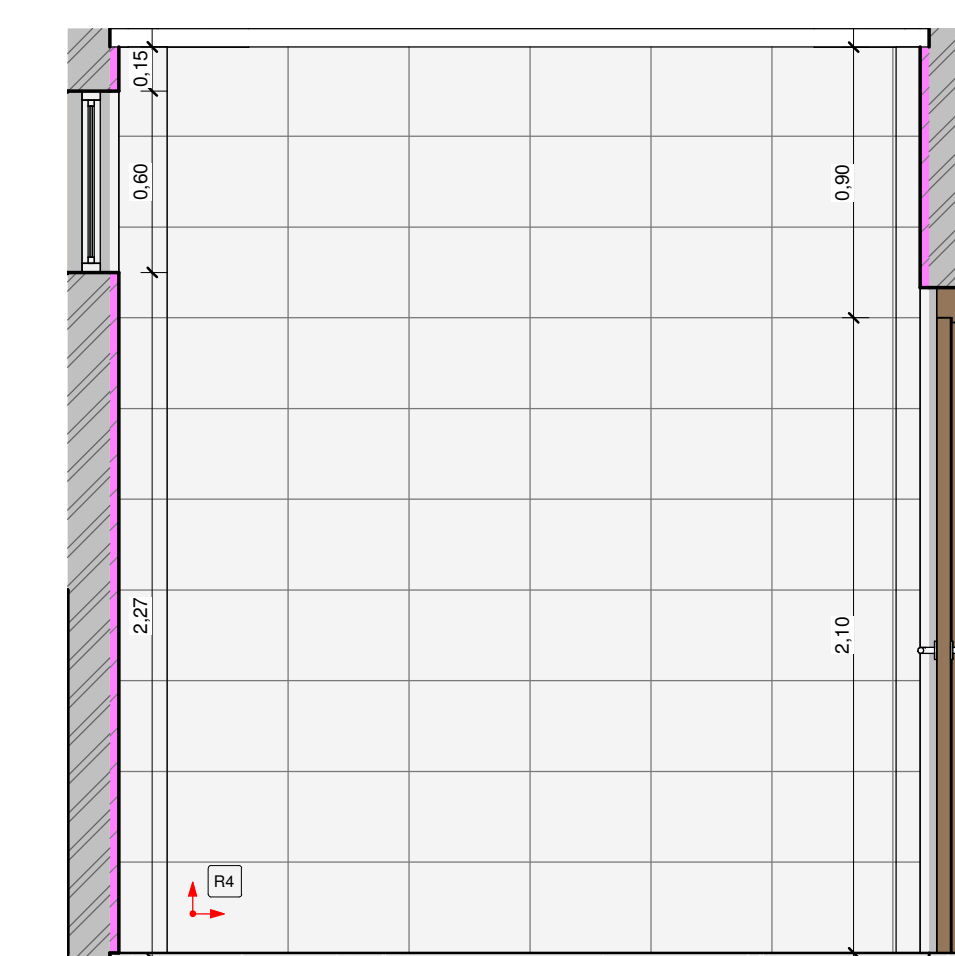


17 VISTA 2 - I.S QUARTO
1:25

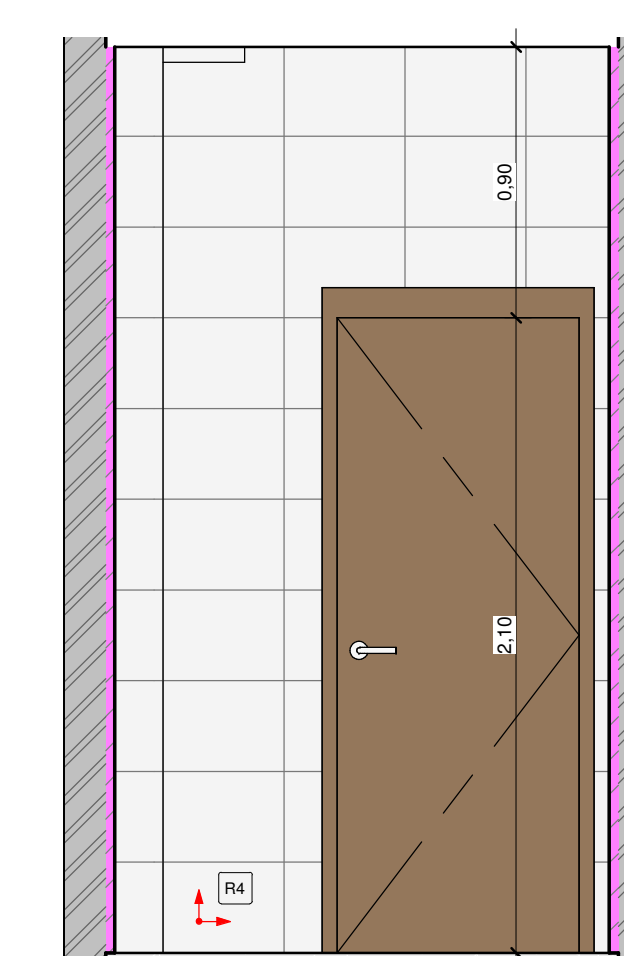


18 VISTA 3 - I.S QUARTO
1:25

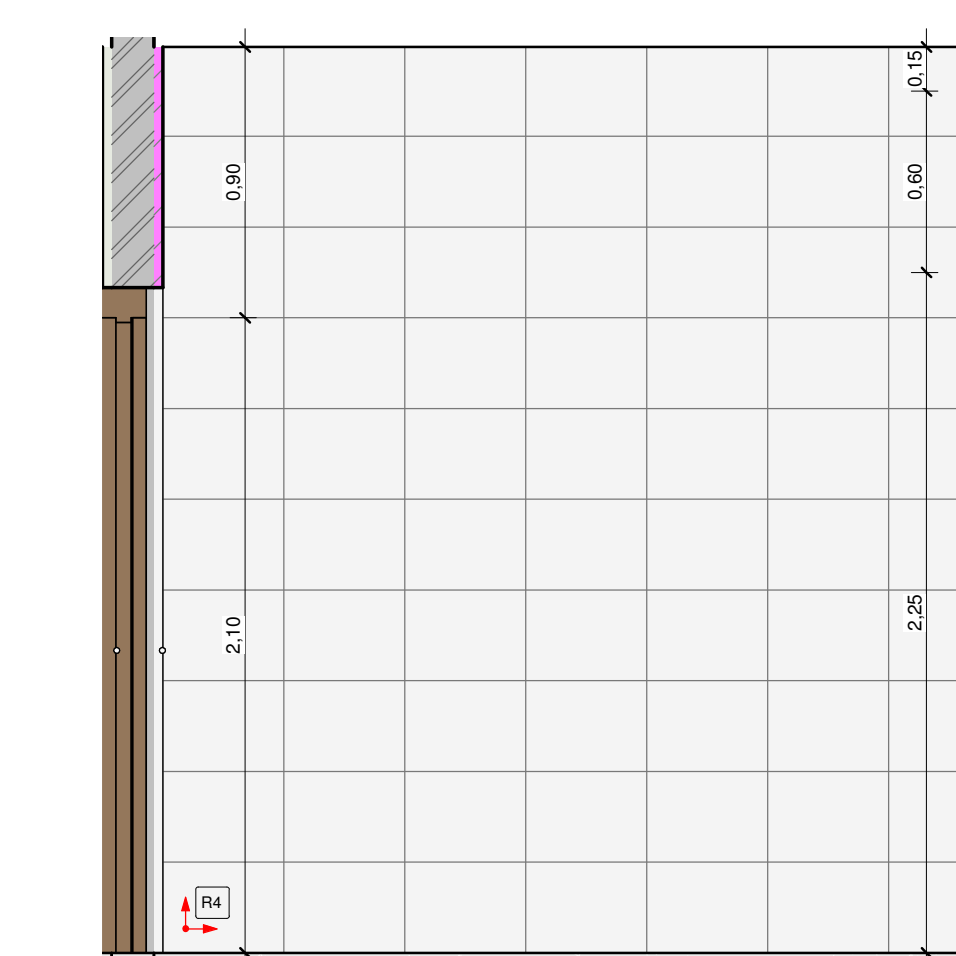


19 VISTA 4 - I.S QUARTO
1:25

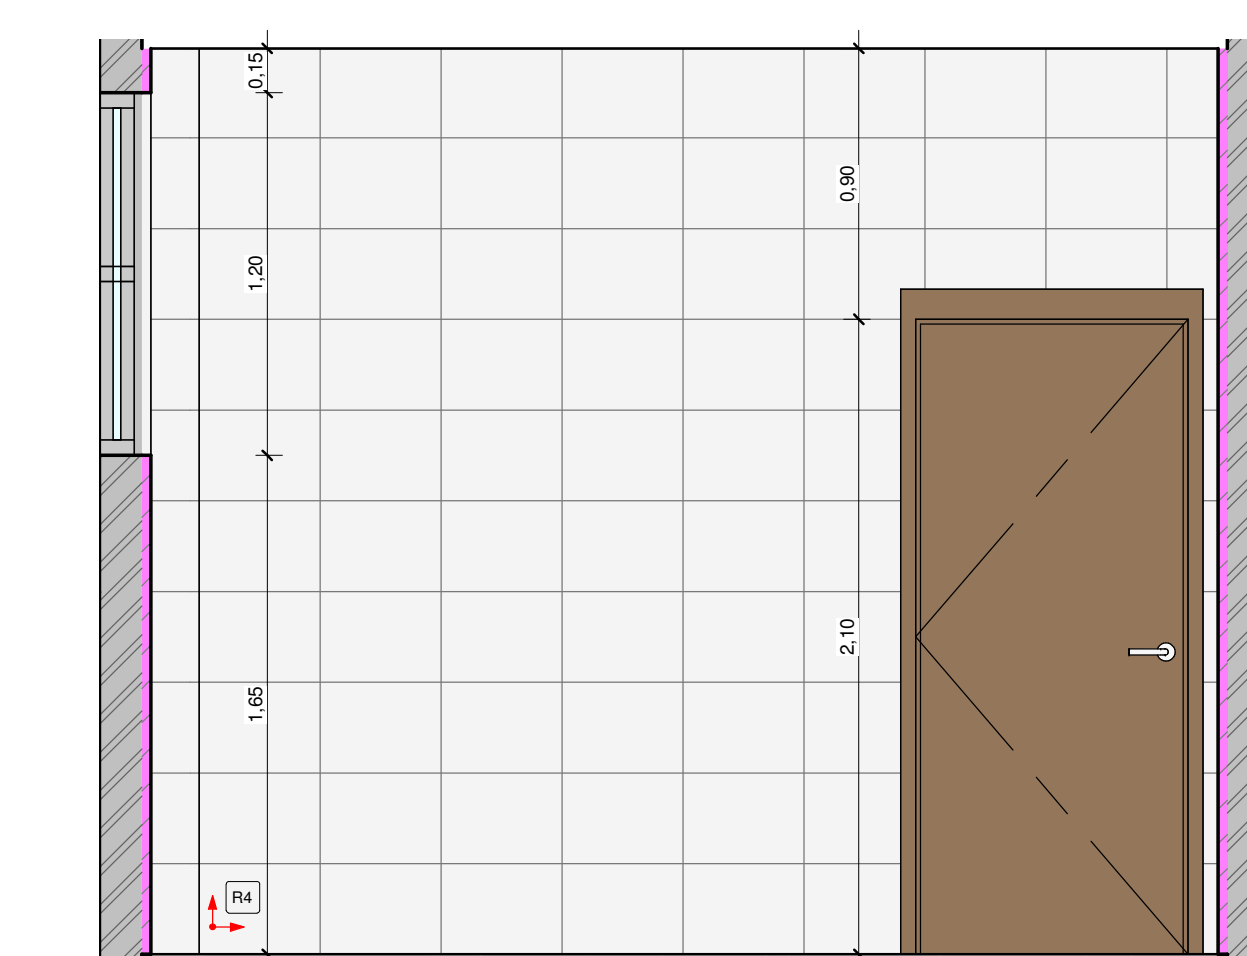


20 VISTA 1 - I.S MASCULINO 02
1:25

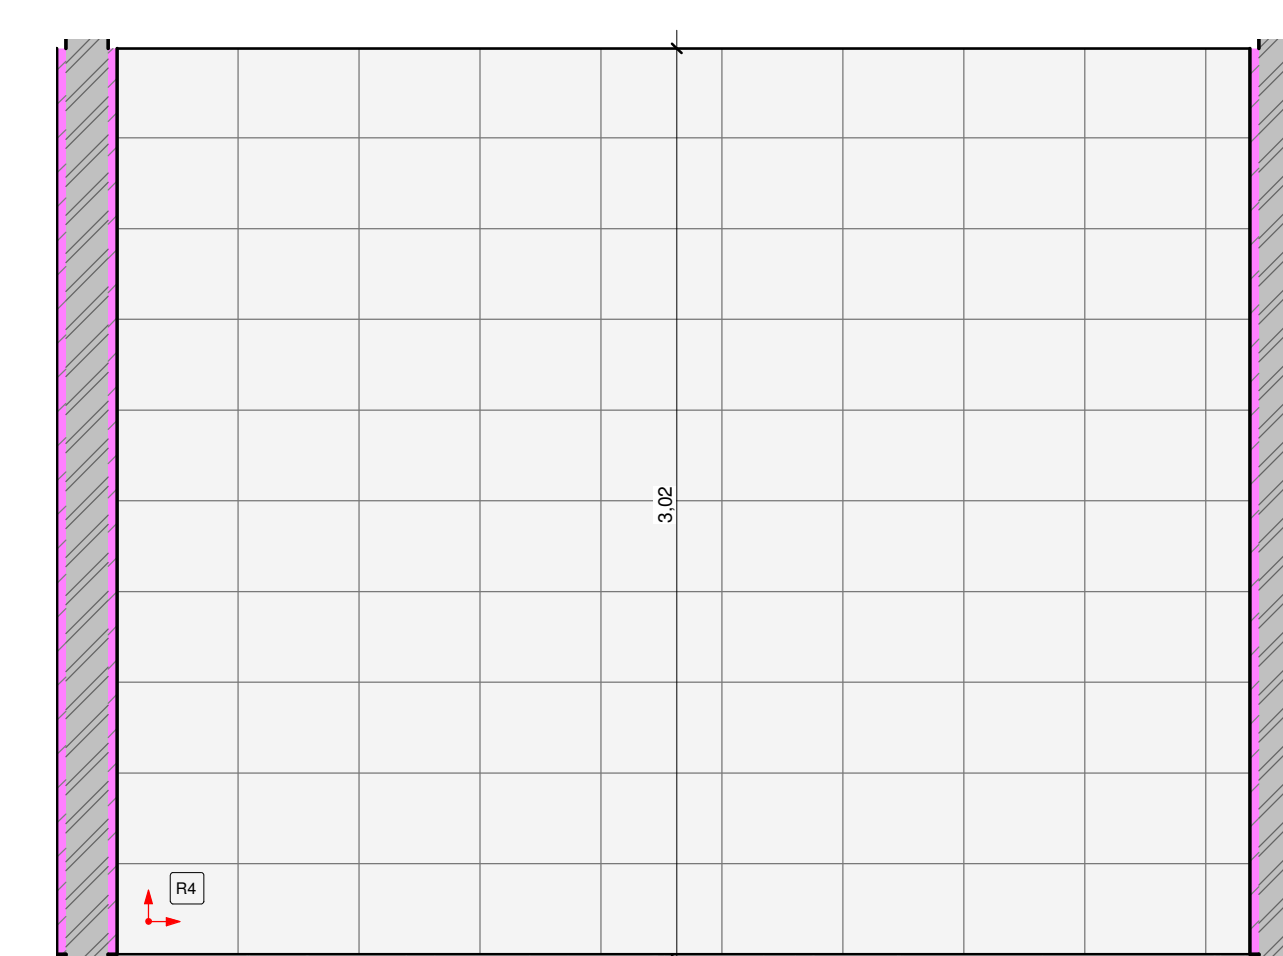


21 VISTA 2 - I.S MASCULINO 02
1:25

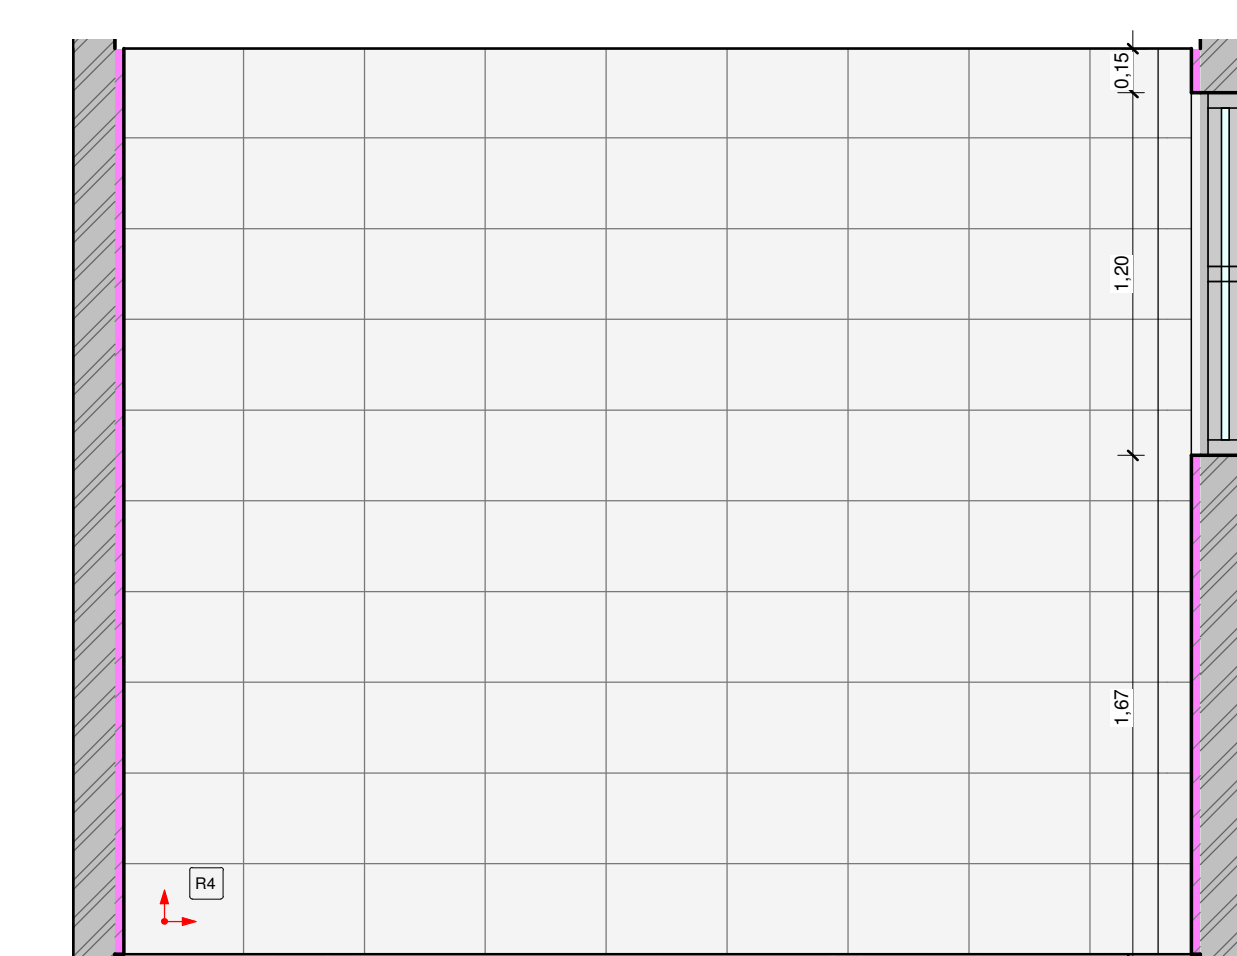


22 VISTA 3 - I.S MASCULINO 02
1:25

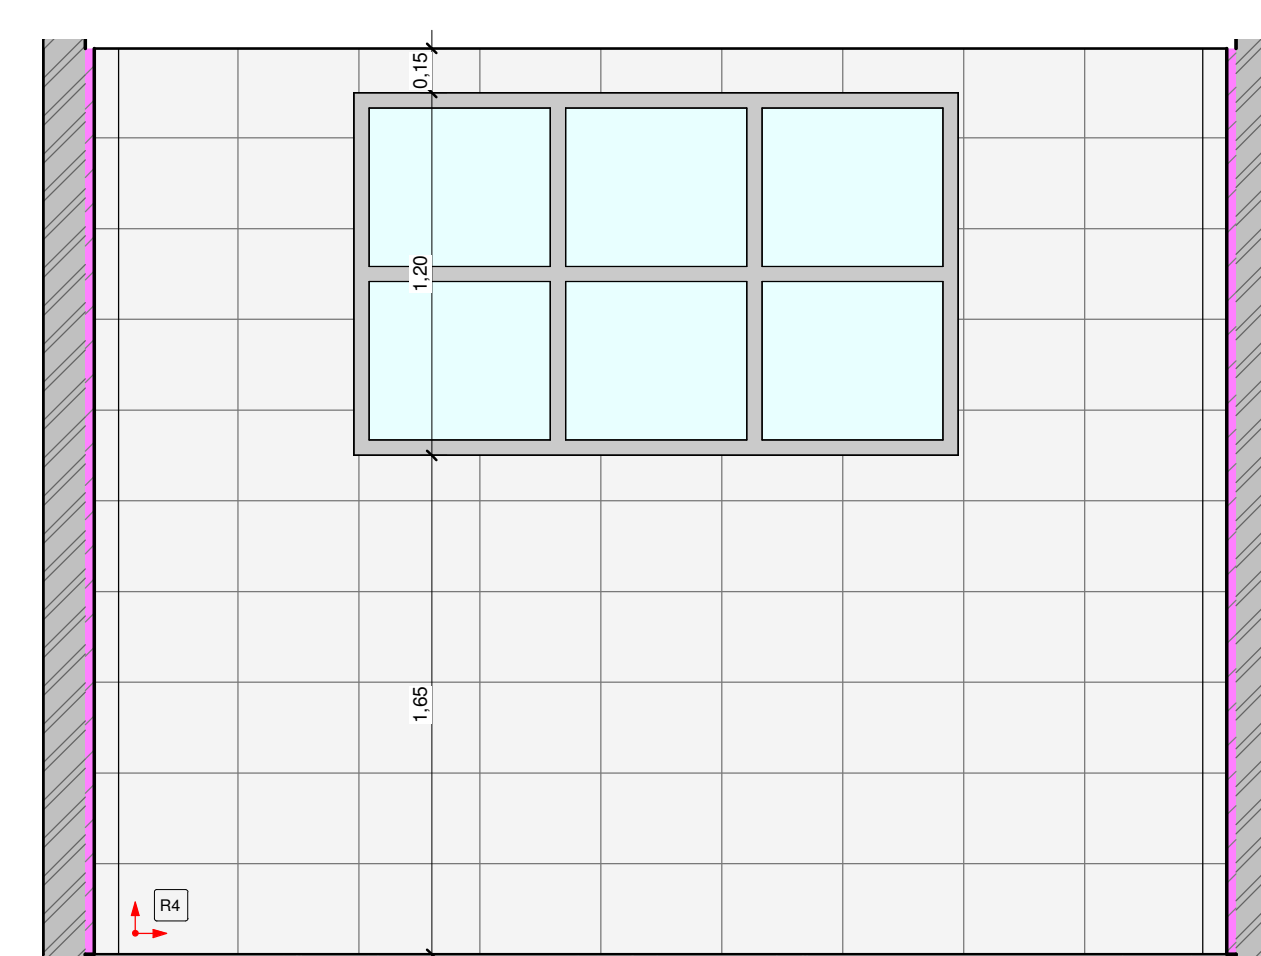


23 VISTA 4 - I.S MASCULINO 02
1:25

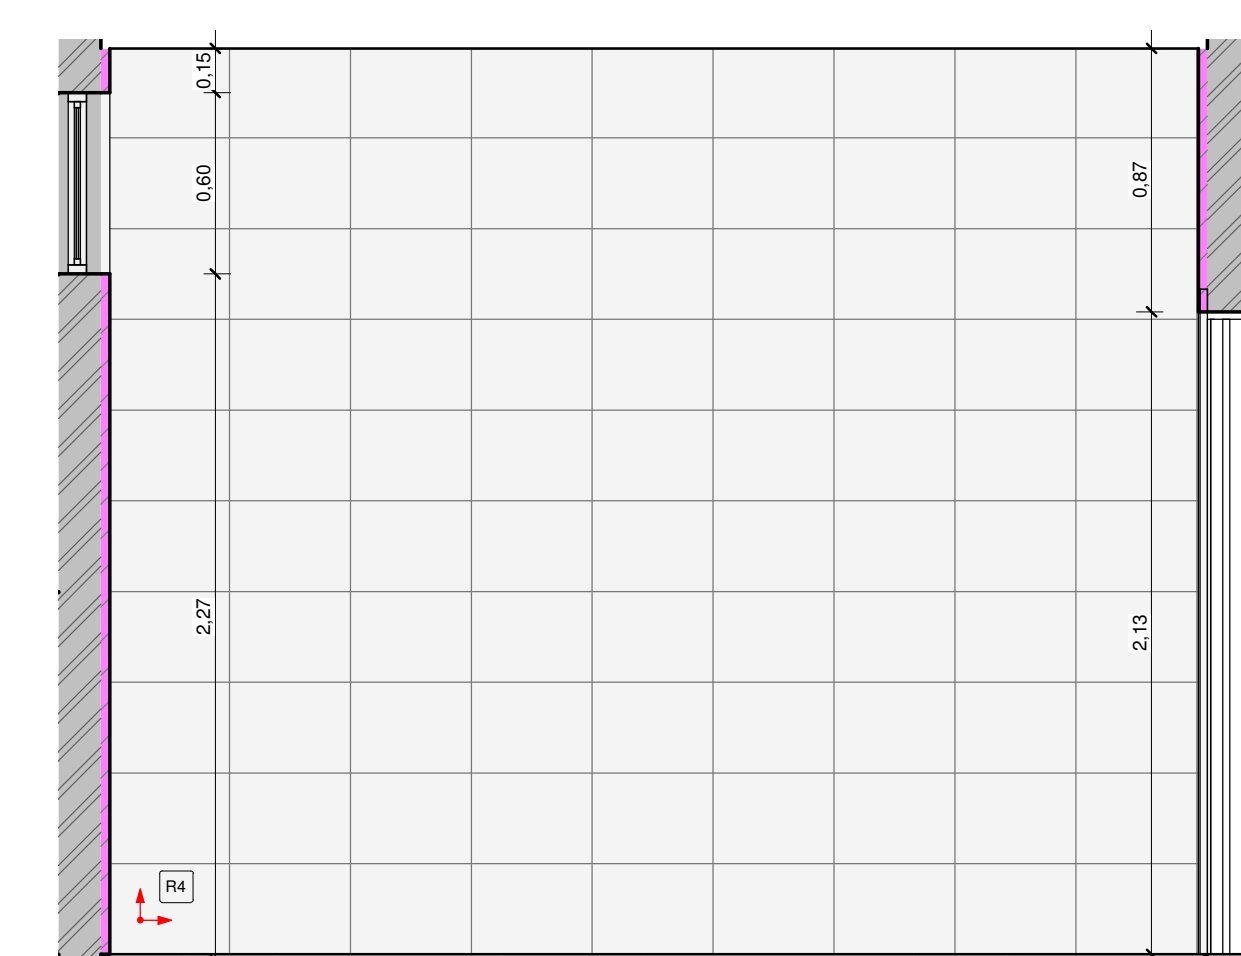


24 VISTA 1 - I.S PNE FEM 03
1:25

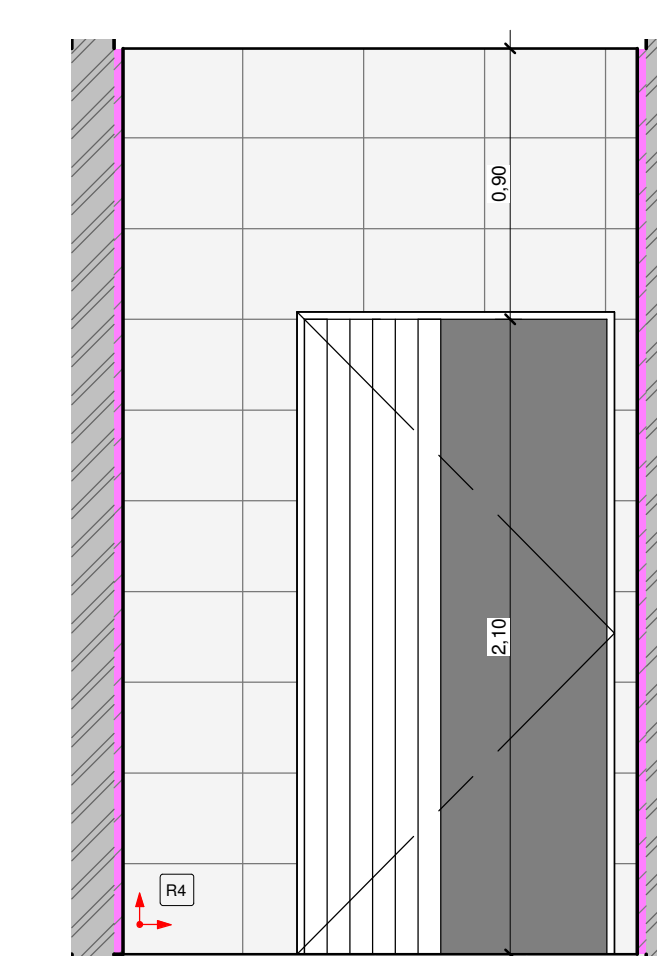


25 VISTA 2 - I.S PNE FEM 03
1:25

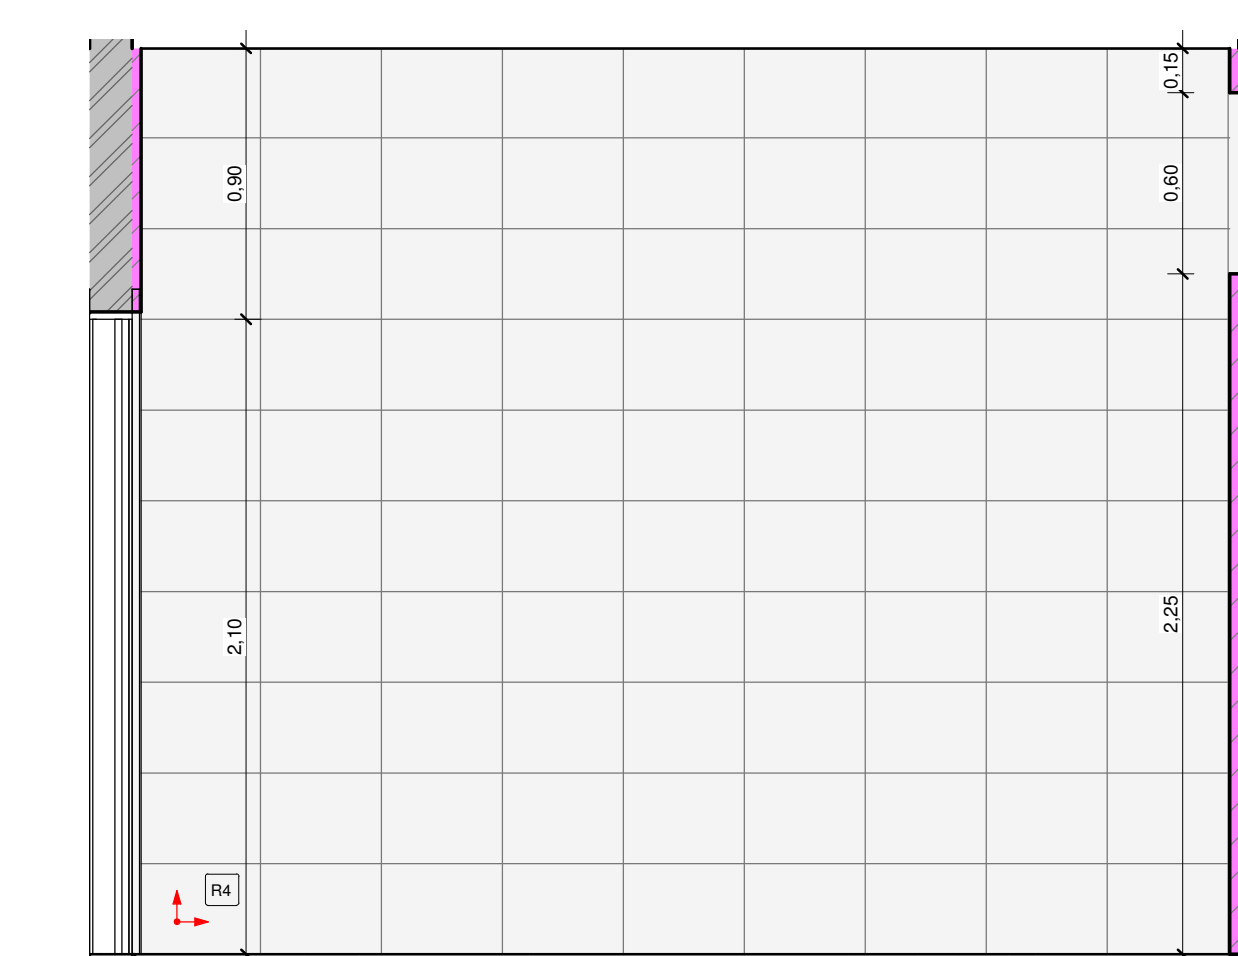


26 VISTA 3 - I.S PNE FEM 03
1:25

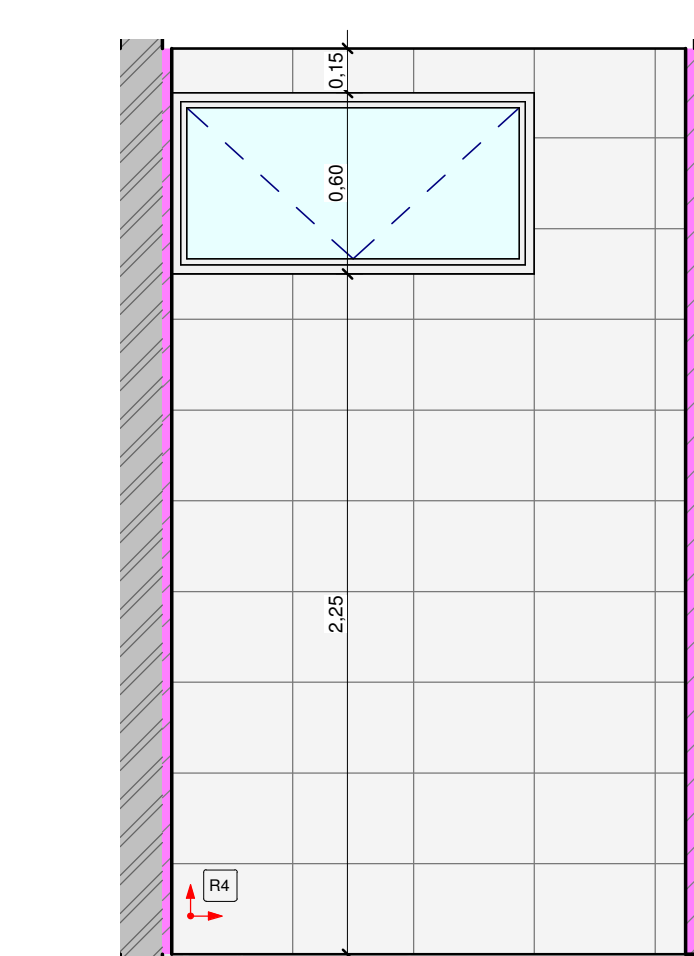


27 VISTA 4 - I.S PNE FEM 03
1:25

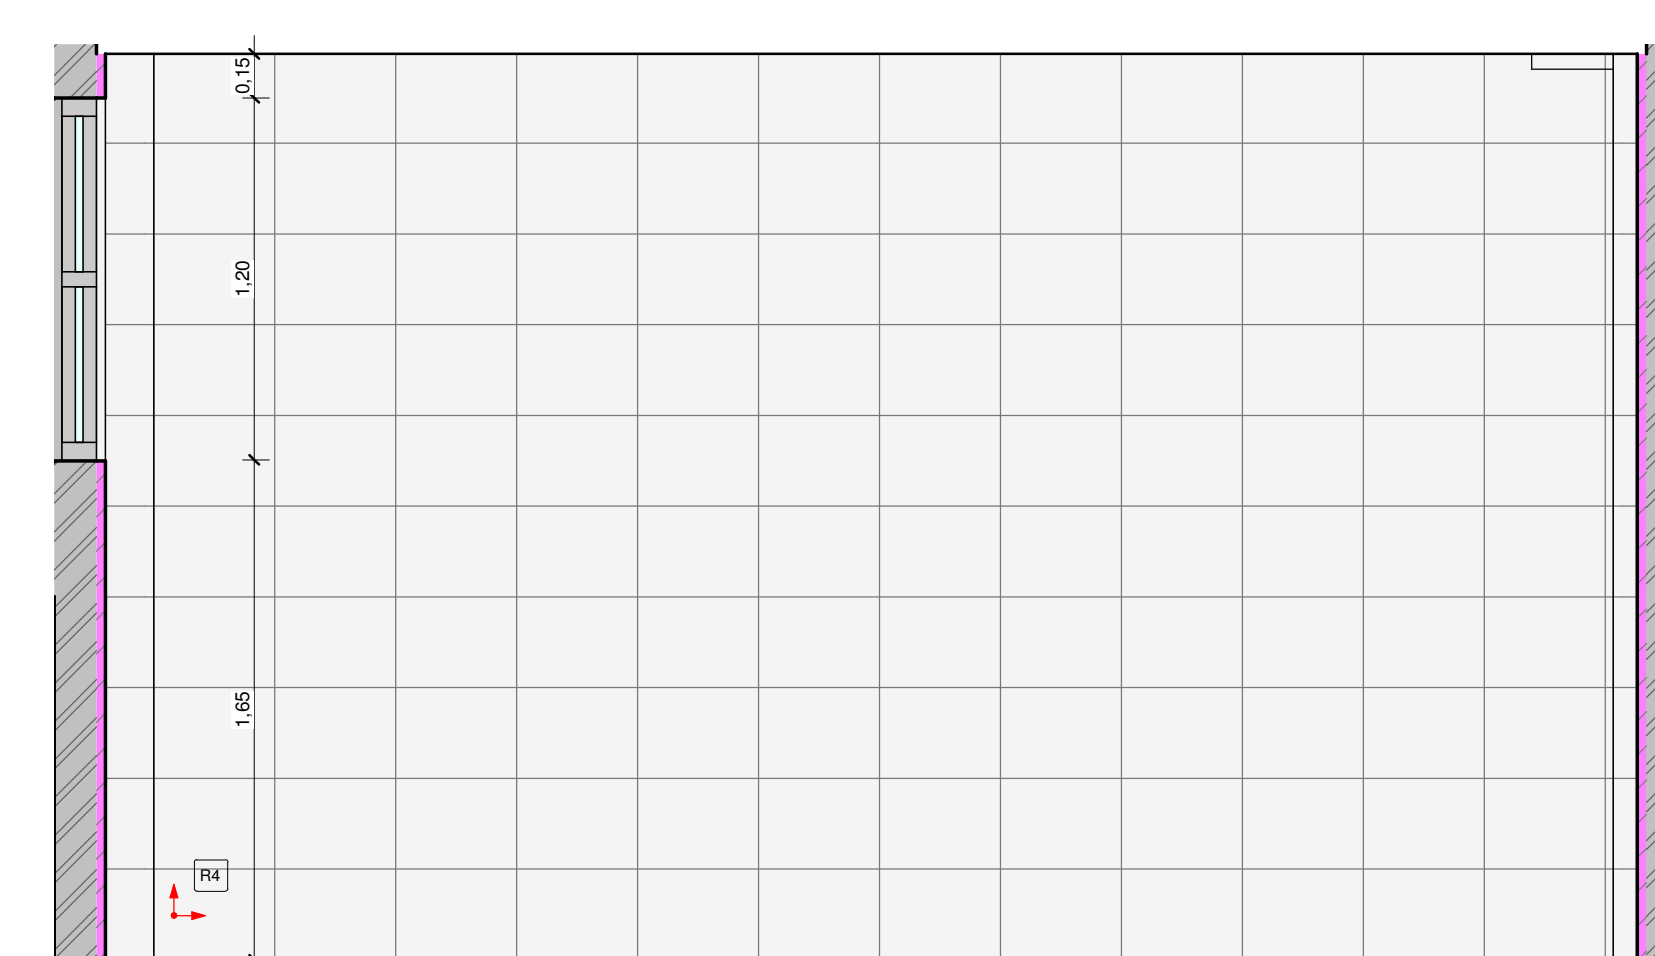


28 VISTA 1 - VESTIÁRIO FEMININO
1:25

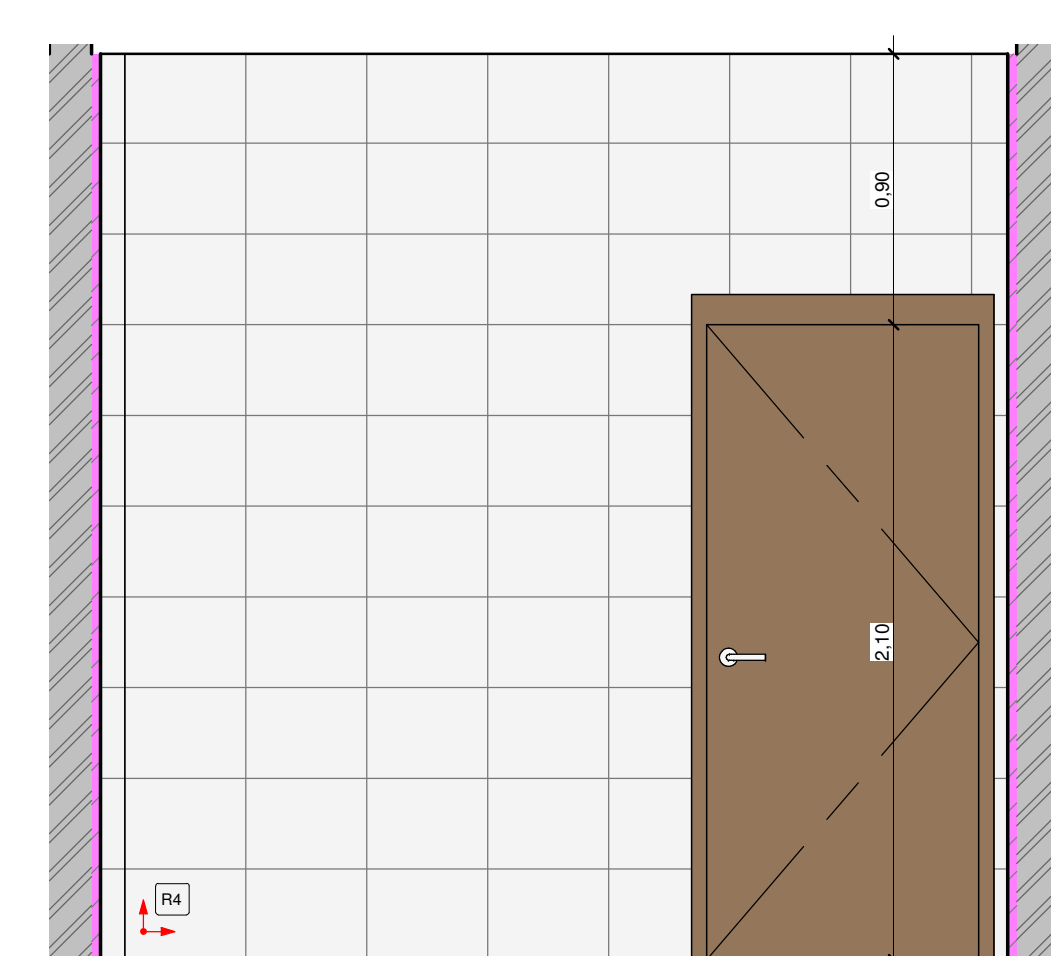


29 VISTA 2 - VESTIÁRIO FEMININO
1:25

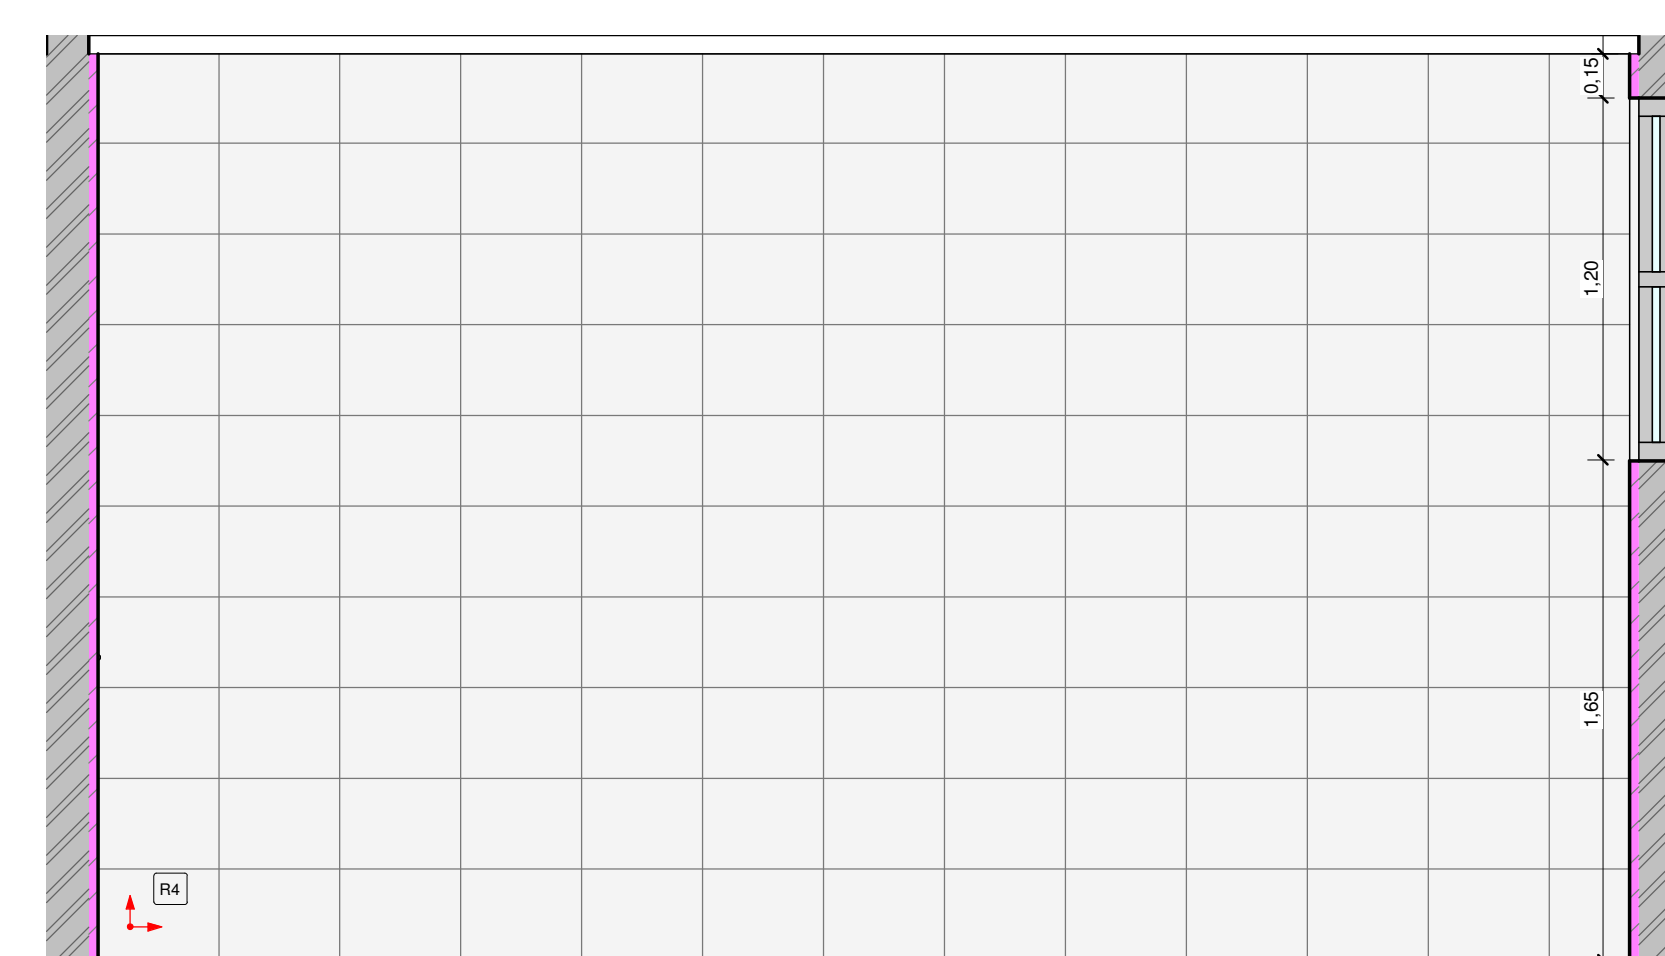

30 VISTA 3 - VESTIÁRIO FEMININO
1:25

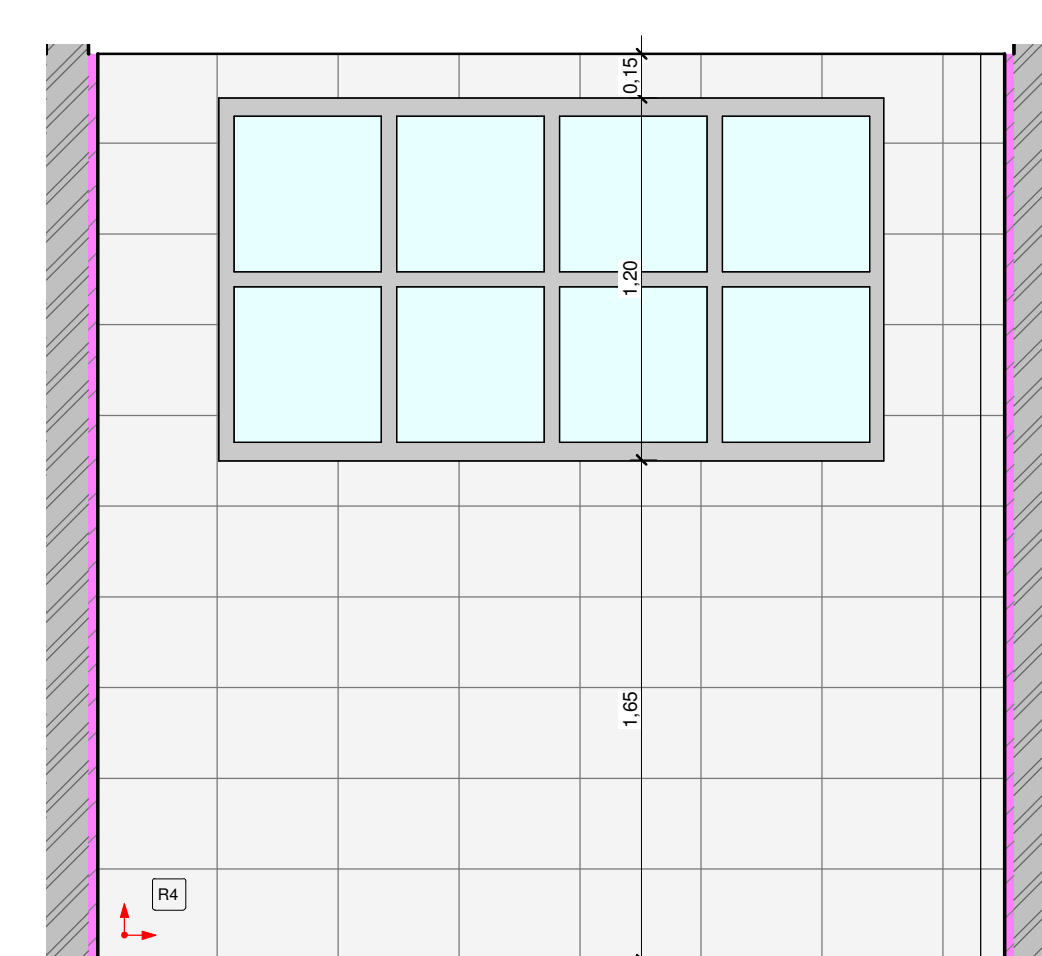

31 VISTA 4 - VESTIÁRIO FEMININO
1:25

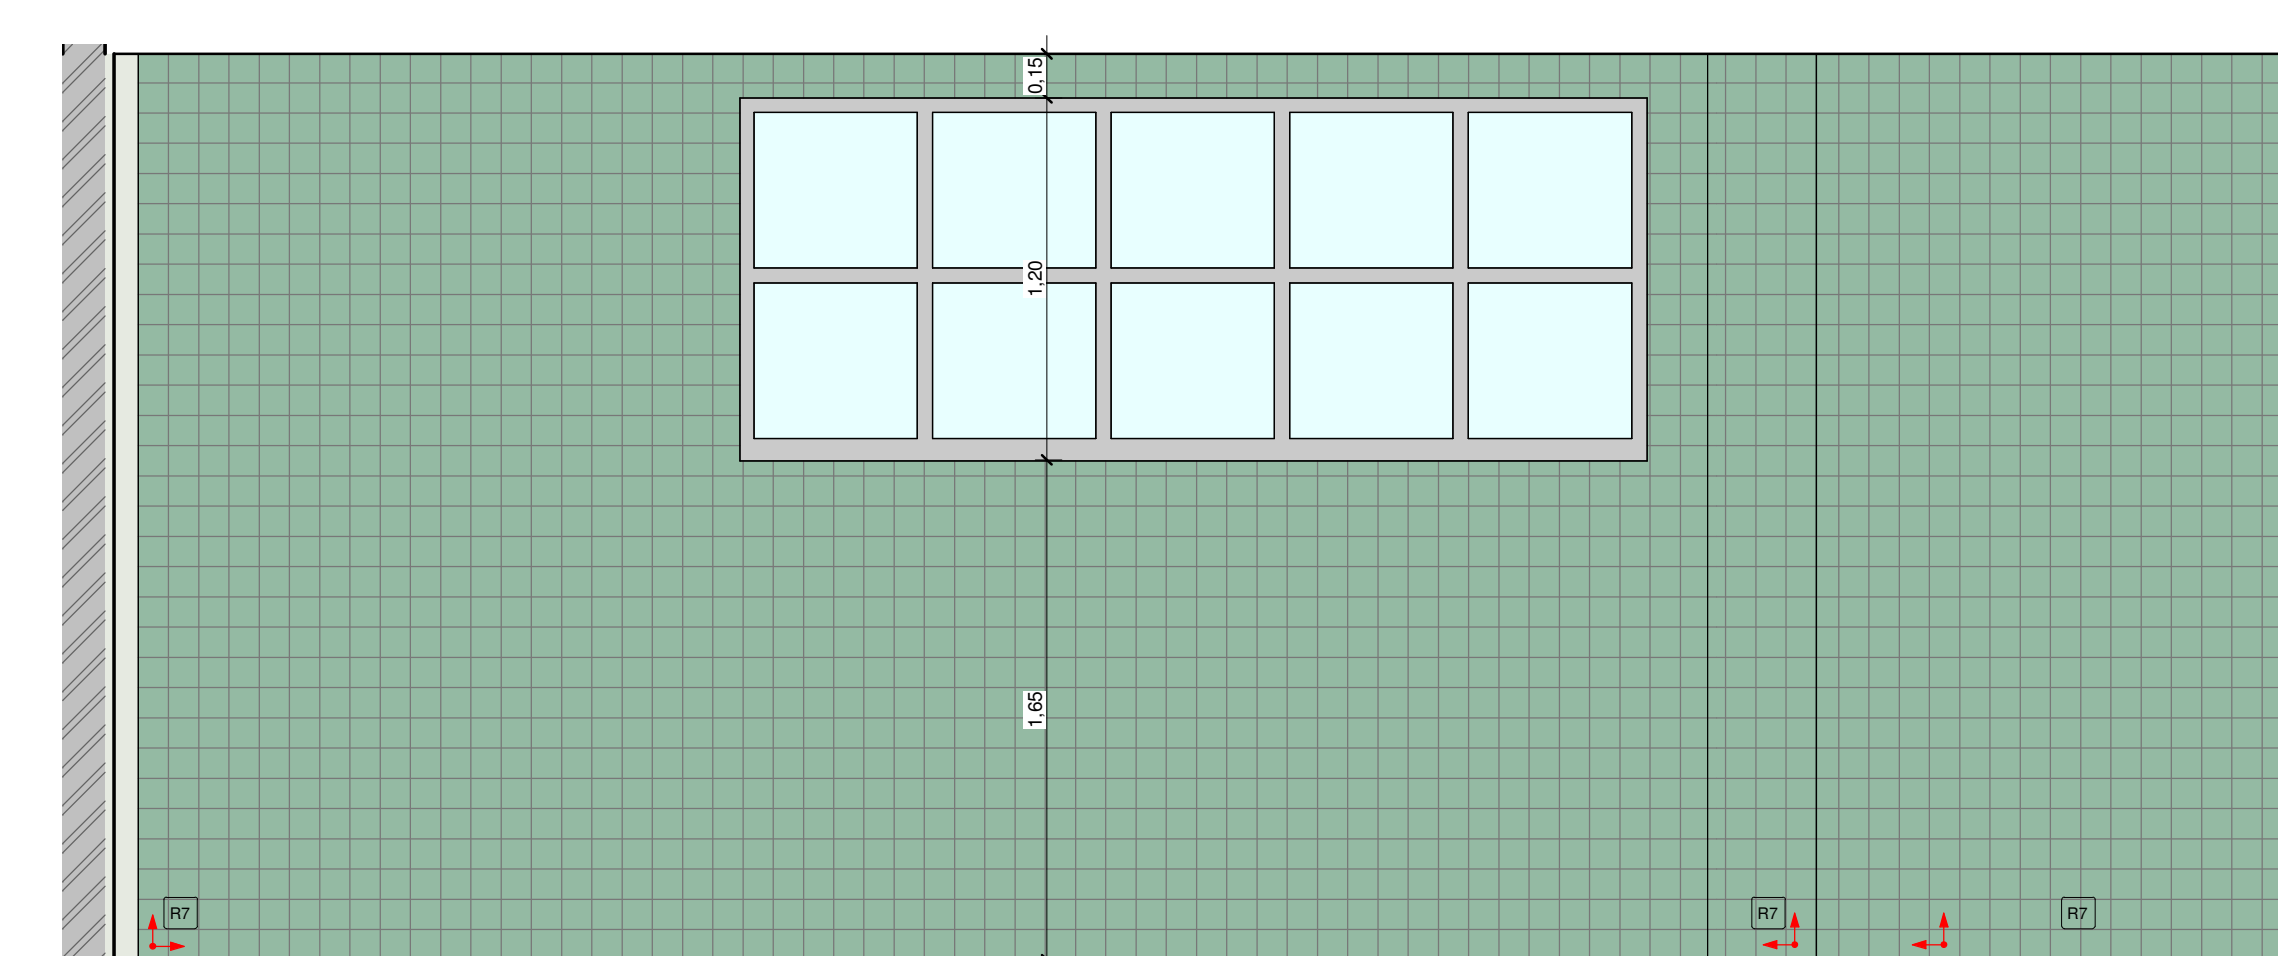

32 VISTA 1 - REFEITÓRIO
1:25

NOTAS:
- MEDIDAS DE NÍVEIS EM METROS;
- VERIFICAR DETALHES CONSTRUTIVOS PERTINENTES NO MEMORIAL DESCRITIVO;
- AS ALTERAÇÕES NESTE PROJETO SOMENTE COM AUTORIZAÇÃO EXPRESSA DA FISCALIZAÇÃO E DA EMPRESA PROJETISTA.

REFERÊNCIAS:
- PLANILHA DE QUANTITATIVOS;
- MEMORIAL DESCRITIVO E ESPECIFICAÇÕES.

REVISÃO	DATA	DESCRIÇÃO	ELABORADO	REVISADO
REV. 01	28/04/2023	CONFORME SOLICITAÇÃO DA VIOLÊNCIA SANITÁRIA		DAC
REV. 00	31/01/2023	EMISSÃO INICIAL		DAC



PROJETO	COORDENAÇÃO
DAC Engenharia	ALDOIRIO CAETANO FERREIRA
Rua Miguel Vianna, nº 81, Sala 12 Bairro Morro Olivo CEP: 37500-000 - Itaipava / MG Tel: (35) 3625-8846 www.dacengenharia.com.br	RESPONSÁVEL TÉCNICO
	ENGR. CIVIL FLÁVIA BARBOSA - CREA: MG-167.842/0

CONSTRUÇÃO DO CENTRO DE ATENÇÃO PSICOSSOCIAL	
PROPOSTA	PROPOSTA
RUA PIRANGUINHO, B. SÃO JOÃO POUSO ALEGRE - MINAS GERAIS	ARQUITETÔNICO
MEMÓRIA	EXECUTIVO
DETALHES DE PAGINAÇÃO	FOLHA Nº
	05/11
DATA FINAL	INDICADA
31/01/2023	REV.01
	DAC-PMPA-CAPS-PE-ARQ-R01-RVT