


PROJETO ARQUITETÔNICO - REFORMA DO CENTRO DE DISTRIBUIÇÃO DA SECRETARIA DE EDUCAÇÃO
ESCALA INDICADA

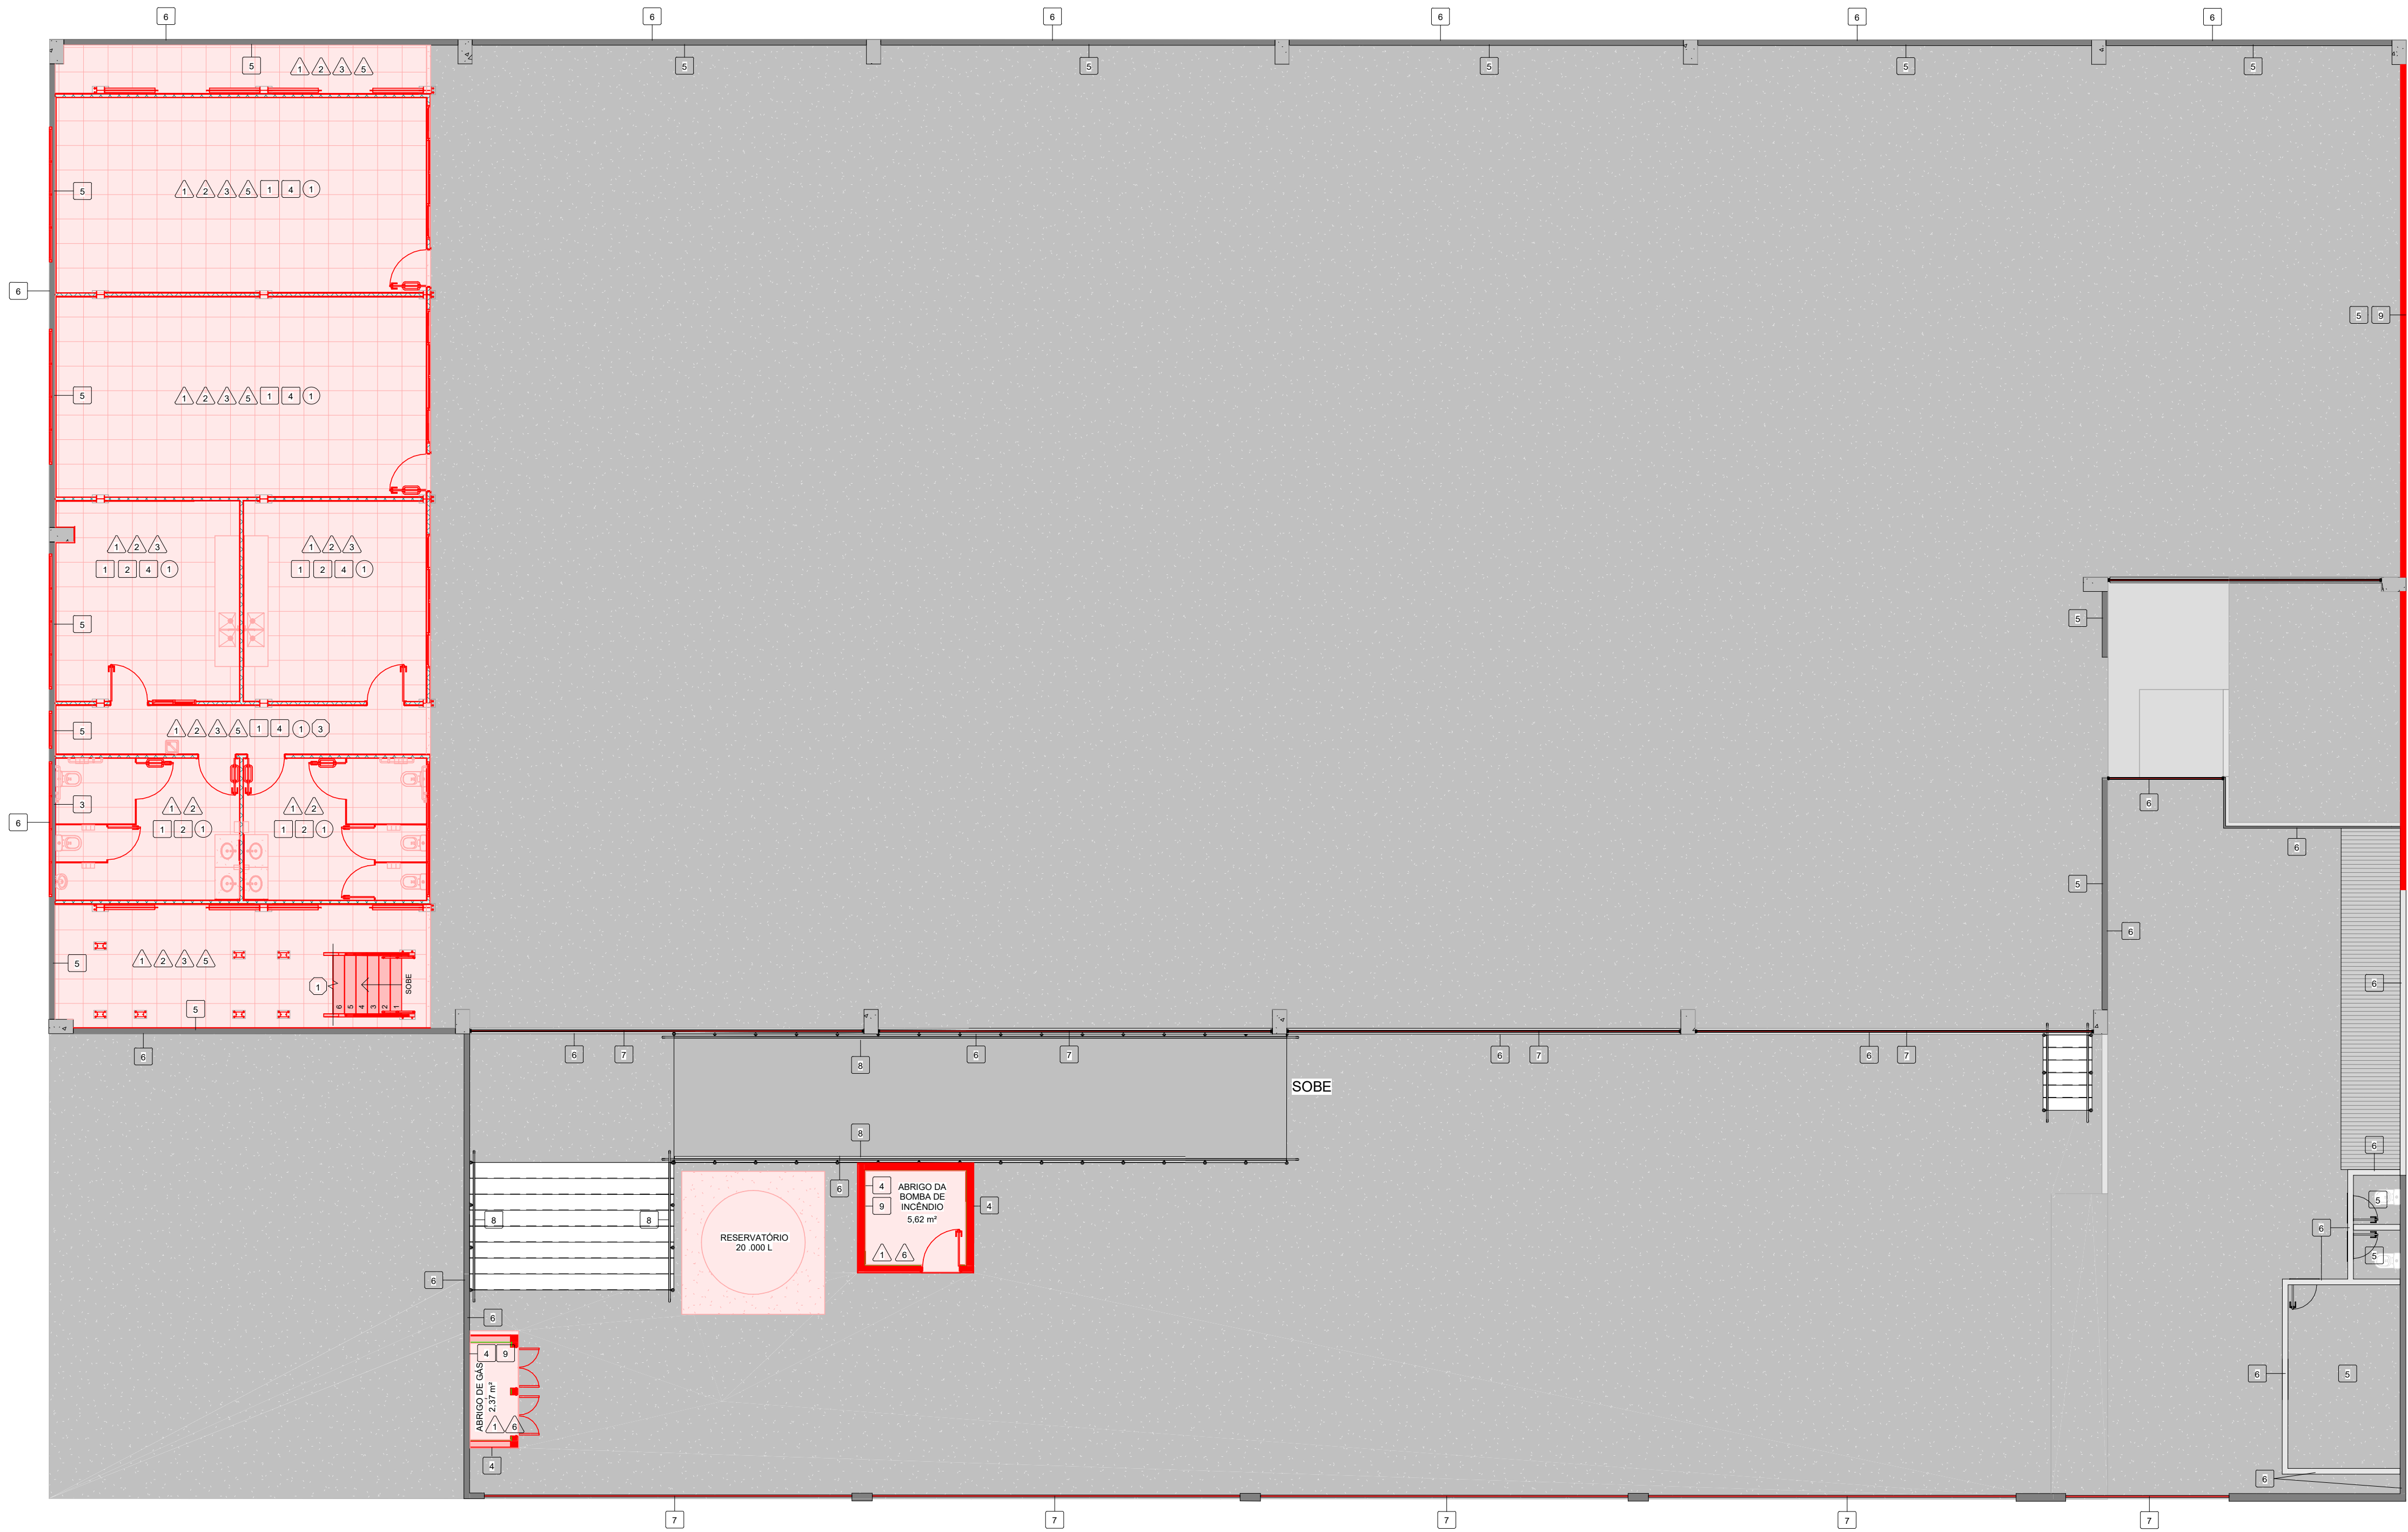

- △ PISO □ PAREDE
○ TETO ○ OUTROS

LEGENDA DE SERVIÇOS	
	CONSTRUÇÕES E INSTALAÇÕES
1	EXECUÇÃO DE CONTRAPISO
2	APLICAÇÃO DE PISO CERÂMICO
3	APLICAÇÃO DE RODAPÉ CERÂMICO
4	INSTALAÇÃO DE PAINEL WALL
5	INSTALAÇÃO DE SOLEIRA
6	EXECUÇÃO DE PISO DE CONCRETO
7	CONSTRUÇÃO DE PAREDE EM DRYWALL
8	APLICAÇÃO DE REVESTIMENTO CERÂMICO
9	PINTURA EM PAREDE NOVA, TINTA ACRÍLICA BRANCA
1	PINTURA EM PAREDE INTERNA EXISTENTE, TINTA ACRÍLICA BRANCA
2	PINTURA EM PAREDE EXTERNA EXISTENTE, TINTA ACRÍLICA BRANCA
3	APICOAMENTO DE REBOCO EXISTENTE
4	PINTURA EM PORTÃO METÁLICO, TINTA ESMALTE VERMELHA
5	PINTURA EM GUARDA-CORPO, TINTA ESMALTE AZUL
6	CONSTRUÇÃO DE PAREDE EM ALVENARIA EM BLOCO DE CONCRETO
7	INSTALAÇÃO DE PLACA DE GESSO
8	INSTALAÇÃO DE ESTRUTURA METÁLICA
9	INSTALAÇÃO DE GUARDA CORPO
1	INSTALAÇÃO DE BEBEDOURO

NOTAS:
- MEDIDAS E NÍVEIS EM METROS;
- VERIFICAR DETALHES CONSTRUTIVOS PERTINENTES NO MEMORIAL DESCRITIVO;
- ALTERAÇÕES NESTE PROJETO SOMENTE COM AUTORIZAÇÃO EXPRESSA DA FISCALIZAÇÃO E DA EMPRESA PROJETISTA;

REFERÊNCIAS:
- PLANILHA DE QUANTITATIVOS;
- MEMORIAL DESCRITIVO E ESPECIFICAÇÕES TÉCNICAS.

REV. 00	28/05/25	EMIÇÃO INICIAL	DAC
REVISÃO:	DATA:	DESCRIÇÃO:	RESP.:



Prefeitura Municipal
de Pouso Alegre

PROJETO DAC engenharia Rua Cel. Joaquim Francisco, 341, Bairro Varginha CEP: 37501-052 - Itajubá / MG Tel: (35) 2143-9087 www.dacengenharia.com.br				COORDENAÇÃO DE PROJETOS RAFAEL BARBOSA CARREIRA CAU:00A155411-5 RESPONSÁVEL TÉCNICO ALOISIO CAETANO FERREIRA CREA: MG-97.132/D	
EMPREENHIMENTO					
REFORMA DO CENTRO DE DISTRIBUIÇÃO DA SECRETARIA DE EDUCAÇÃO					
ENDEREÇO R. LUCY VASCONCELOS TEIXEIRA, 45 BAIRRO MIRANTE DO PARAÍSO, POUSO ALEGRE - MG				DISCIPLINA ARQUITETÔNICO	
ASSUNTO PLANTA DE REFORMA TÉRREO - CONSTRUÇÃO				FASE DO PROJETO EXECUTIVO	
				FOLHA Nº 15/18	
DATA INICIAL 28/05/2025	ESCALA INDICADA	REVISÃO R00	ARQUIVO DAC-PMPA-ACECD-PE-ARQ-R00.RVT		