


PROJETO ARQUITETÔNICO - REFORMA E AMPLIAÇÃO DO CAMPO CÓI
ESCALA INDICADA

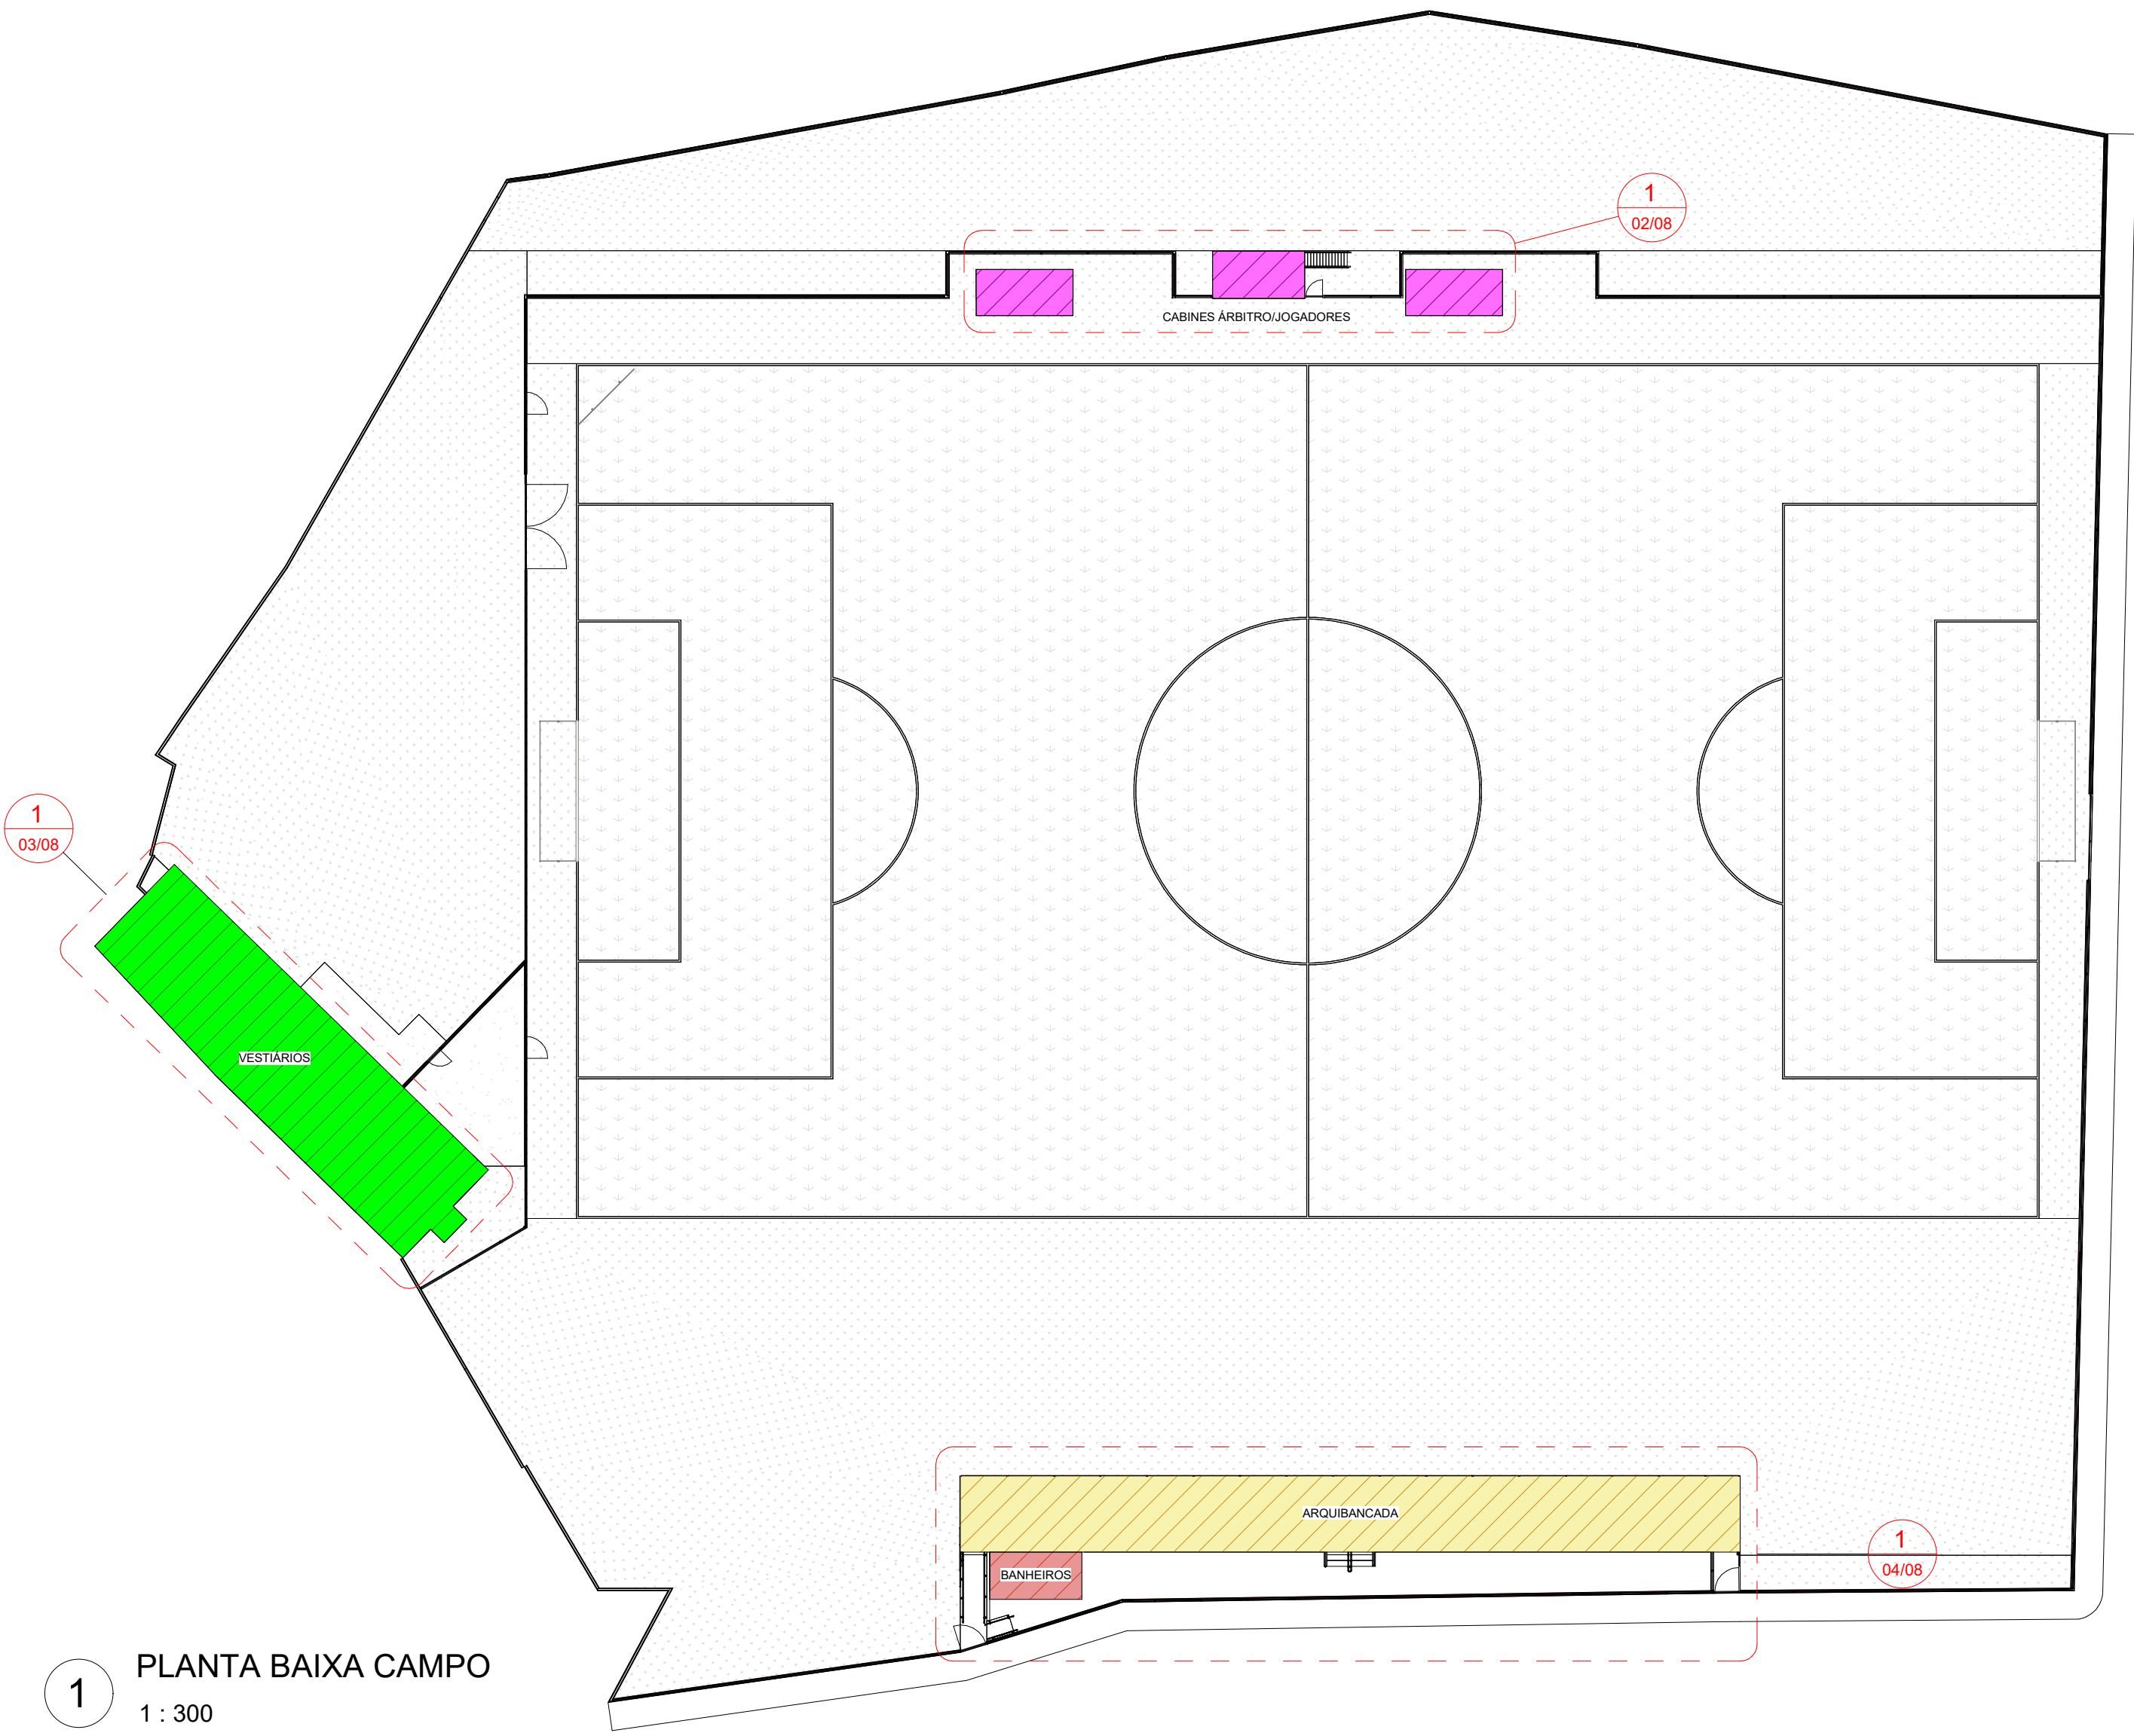

LEGENDA DE LOCAÇÃO DAS EDIFICAÇÕES

- CABINES
- VESTIÁRIOS
- ARQUIBANCADA
- BANHEIROS (A SER CONSTRUÍDO)

QUADRO DE ÁREAS

DESCRIÇÃO	ÁREA
ÁREA TOTAL EDIFICADA	149,21 m²
ÁREA VESTIÁRIOS	102,98 m²
ÁREA CABINES	36,88 m²
ÁREA BANHEIROS (A SER CONSTRUÍDO)	9,35 m²

NOTAS:
- MEDIDAS E NÍVEIS EM METROS;
- VERIFICAR DETALHES CONSTRUTIVOS PERTINENTES NO MEMORIAL DESCRITIVO;
- ALTERAÇÕES NESTE PROJETO SOMENTE COM AUTORIZAÇÃO EXPRESSA DA FISCALIZAÇÃO E DA EMPRESA PROJETISTA;

REFERÊNCIAS:
- PLANILHA DE QUANTITATIVOS;
- MEMORIAL DESCRITIVO E ESPECIFICAÇÕES TÉCNICAS.

REV. 00	30/05/25	EMIÇÃO INICIAL	DAC
REVISÃO:	DATA :	DESCRIÇÃO:	RESP.:



Prefeitura Municipal
de **Pouso Alegre**

PROJETO	COORDENAÇÃO DE PROJETOS
 Rua Cel. Joaquim Francisco, 341, Bairro Varginha CEP: 37501-052 - Itajubá / MG Tel: (35) 2143-9087 www.dacengenharia.com.br	RAFAEL BARBOSA CARREIRA CAU:00A155411-5 RESPONSÁVEL TÉCNICO
	ALOISIO CAETANO FERREIRA CREA: MG-97.132/D

EMPREENHIMENTO REFORMA E AMPLIAÇÃO DO CAMPO CÓI			
ENDEREÇO AV. UBERLÂNDIA, S/N, SÃO JOÃO POUSO ALEGRE - MG		DISCIPLINA ARQUITETÔNICO	
ASSUNTO CAMPO CÓI - PLANTA DE LOCAÇÃO		FASE DO PROJETO EXECUTIVO	
		FOLHA Nº 01/08	
DATA INICIAL 30/05/2025	ESCALA INDICADA	REVISÃO R00	ARQUIVO DAC-PMPA-COI-PE-ARQ-R00.RVT