


PROJETO ESTRUTURAL - CONSTRUÇÃO DA UNIDADE DE PRONTO ATENDIMENTO
ESCALA INDICADA

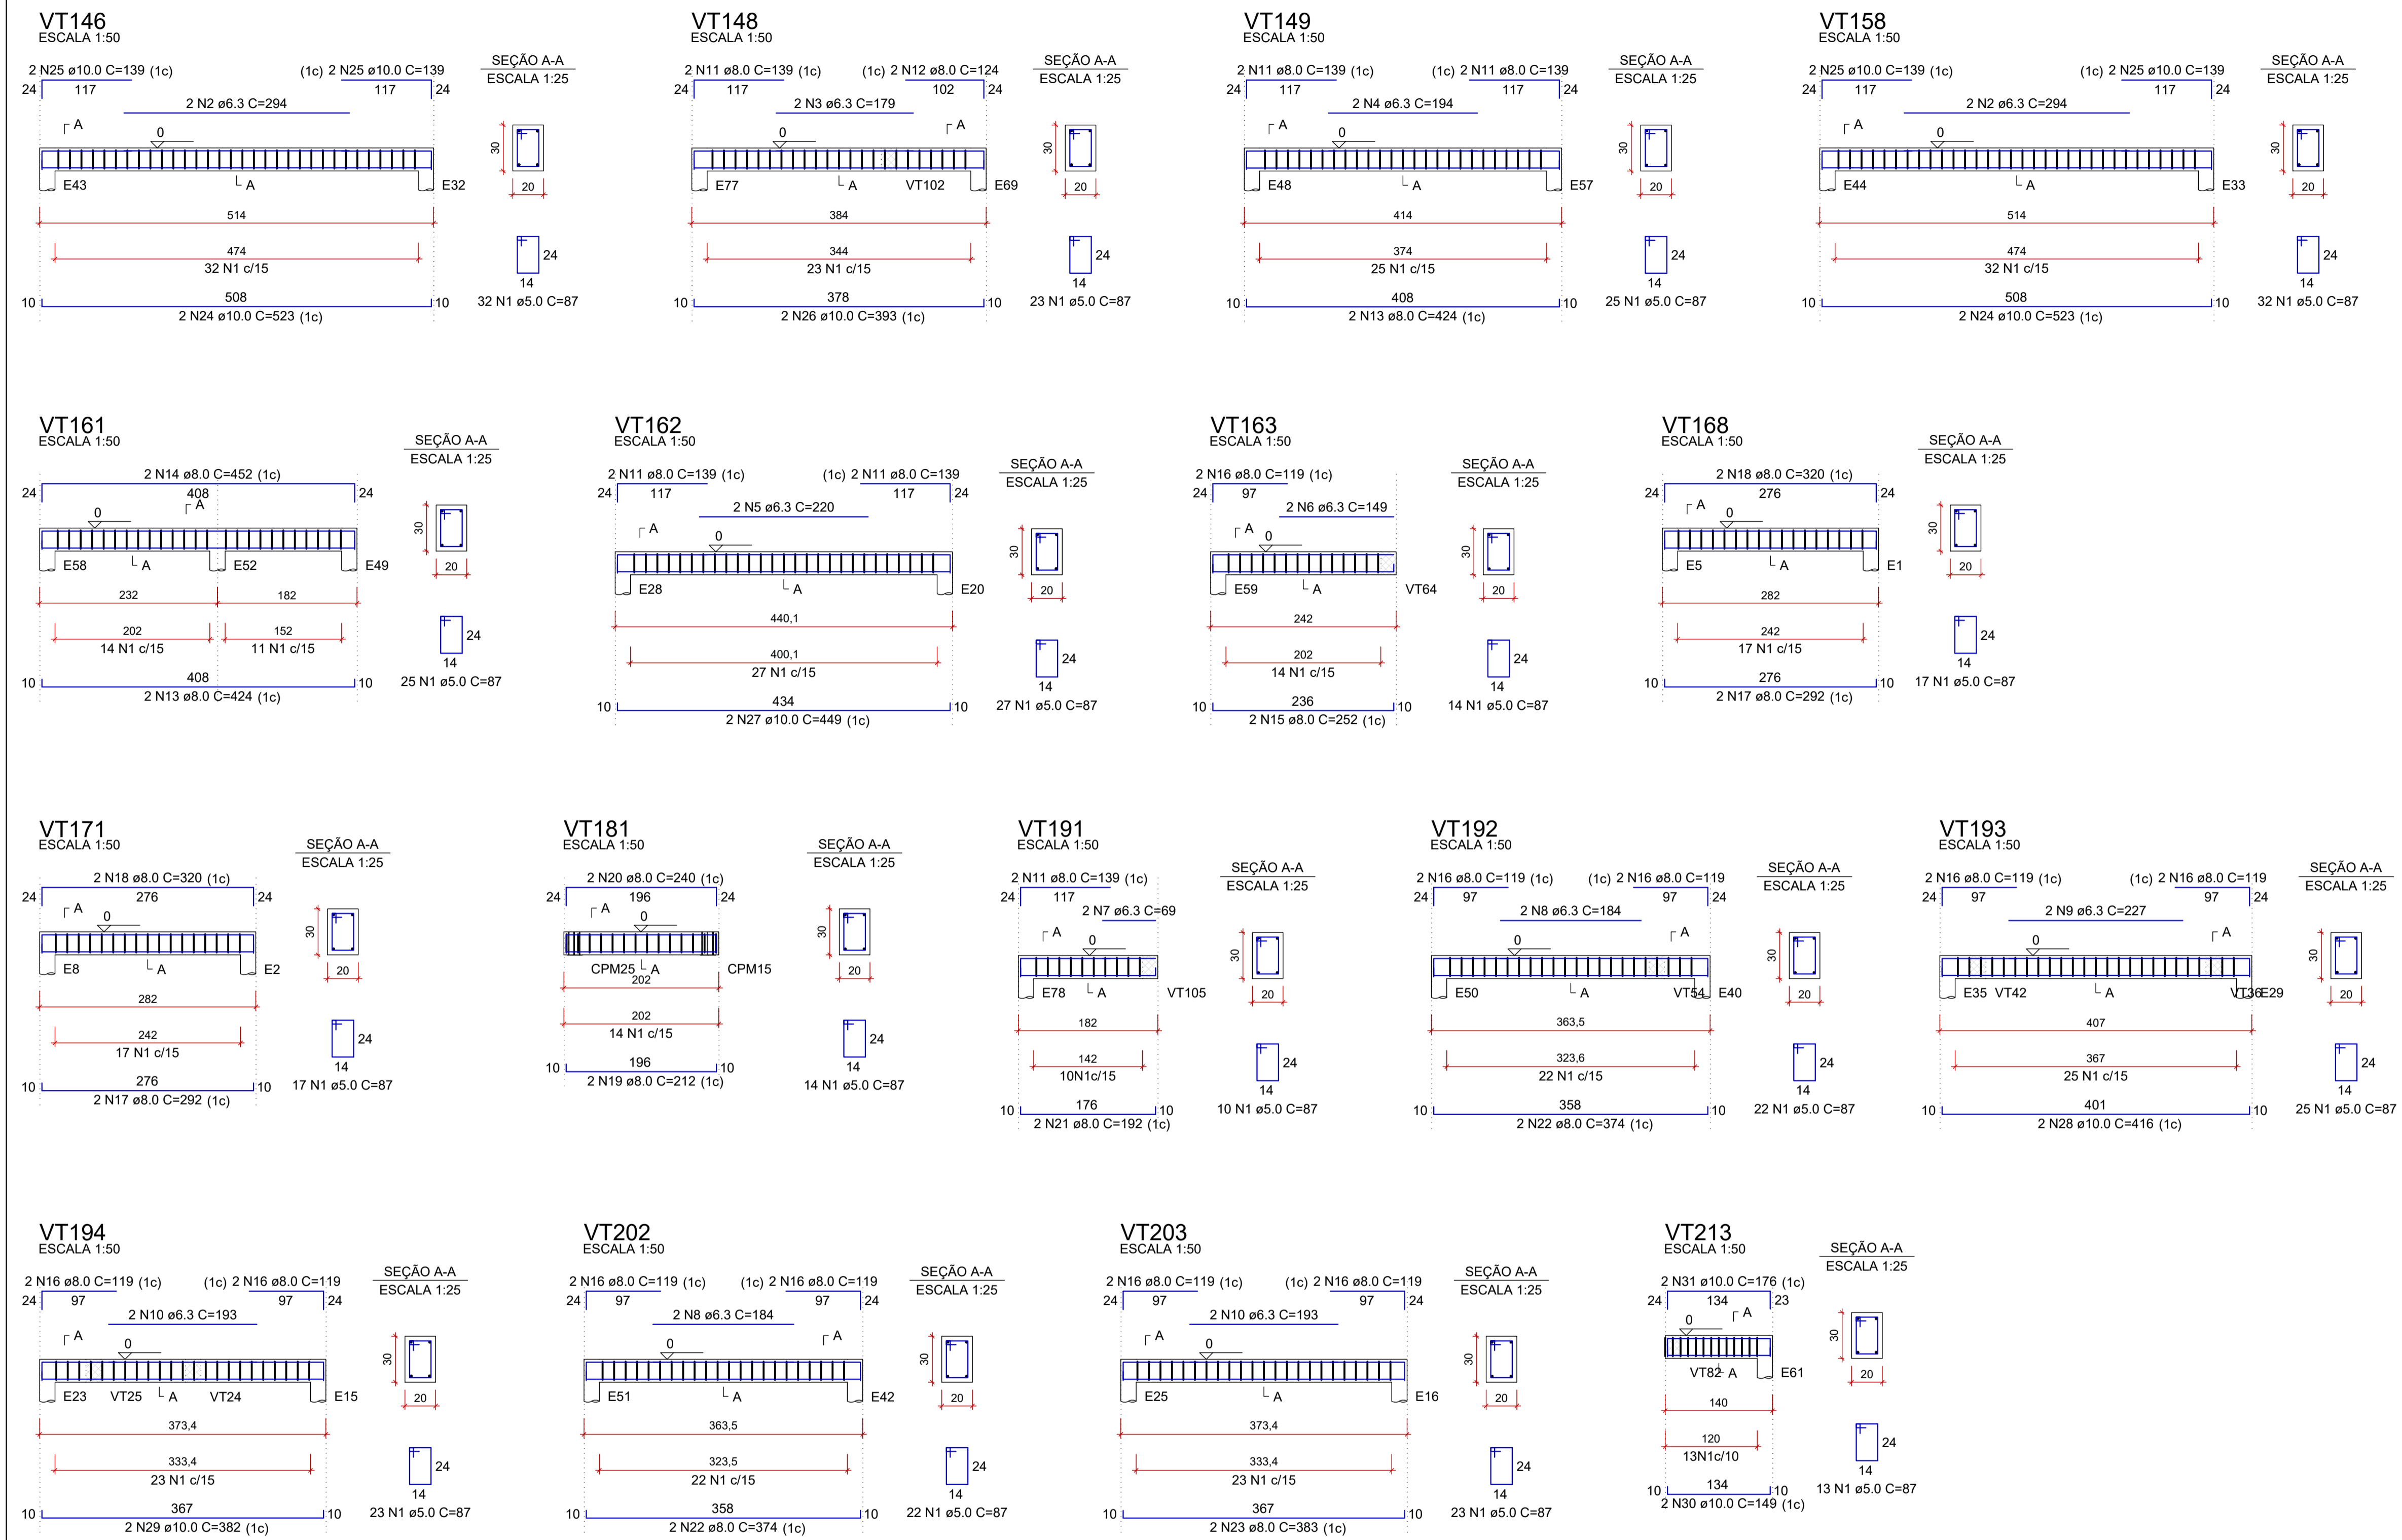

RELAÇÃO DO AÇO

AÇO	N	DIAM (mm)	QUANT	C.UNIT (cm)	C.TOTAL (cm)
CA60	1	5.0	364	87	31668
CA50	2	6.3	4	294	1176
	3	6.3	2	179	358
	4	6.3	2	194	388
	5	6.3	2	220	440
	6	6.3	2	149	298
	7	6.3	2	69	138
	8	6.3	4	184	736
	9	6.3	2	227	454
	10	6.3	4	193	772
	11	8.0	12	139	1668
	12	8.0	2	124	248
	13	8.0	4	424	1696
	14	8.0	2	452	904
	15	8.0	2	252	504
	16	8.0	22	119	2618
	17	8.0	4	292	1168
	18	8.0	4	320	1280
	19	8.0	2	212	424
	20	8.0	2	240	480
	21	8.0	2	192	384
	22	8.0	4	374	1496
	23	8.0	2	383	766
	24	10.0	4	523	2092
	25	10.0	8	139	1112
	26	10.0	2	393	786
	27	10.0	2	449	898
	28	10.0	2	416	832
	29	10.0	2	382	764
	30	10.0	2	149	298
	31	10.0	2	176	352

RESUMO DO AÇO

AÇO	DIAM (mm)	C.TOTAL (m)	PESO + 10% (kg)
CA50	6.3	47.6	12.8
	8.0	136.4	59.2
	10.0	71.3	48.4
CA60	5.0	316.7	53.7
PESO TOTAL (kg)			
CA50		120.4	
CA60		53.7	

Volume de concreto (C-30) = 3.37 m³
Área de forma = 45.24 m²

<p>PROJETO</p> <p>Rua Miguel Vianna, nº 51, 2º Andar Bairro Morro Chic CEP: 37500-080 - Itajubá / MG Tel: (35) 3623-8846 www.dacengenharia.com.br</p>	<p>COORDENAÇÃO</p> <p>ALÓISIO CAETANO FERREIRA</p> <p>RESPONSÁVEL TÉCNICO E AUTOR</p> <p>ENG. CIVIL FLÁVIA BARBOSA CREA-MG-187.842/D</p>												
<p>EMPREENDIMENTO</p> <p>CONSTRUÇÃO DA UNIDADE DE PRONTO ATENDIMENTO</p>													
<p>ENDEREÇO</p> <p>RUA PIRANGUINHO, B. SÃO JOÃO POUSO ALEGRE - MINAS GERAIS</p> <p>ASSUNTO</p> <p>PROJETO ESTRUTURAL DETALHAMENTO DAS ARMAÇÕES VIGAS BALDRAME</p>	<p>DISCIPLINA</p> <p>ESTRUTURAL</p> <p>FASE DO PROJETO</p> <p>EXECUTIVO</p> <p>FOLHA Nº</p> <p>15/72</p>												
<p>DATA INICIAL</p> <p>31/01/2023</p> <p>ESCALA</p> <p>INDICADA</p> <p>REVISÃO</p> <p>R01</p> <p>ARQUIVO</p> <p>DAC-PMPA-UPA-PE-EST-R02.DWG</p>	<p>REVISÃO: DATA: DESCRIÇÃO: RESP:</p> <table border="1"> <tr><td>REV. 02</td><td>07/07/23</td><td>CONFORME SOLICITAÇÕES DA VIGILANCIA SANITÁRIA</td><td>DAC</td></tr> <tr><td>REV. 01</td><td>28/04/23</td><td>CONFORME SOLICITAÇÕES DA VIGILANCIA SANITÁRIA</td><td>DAC</td></tr> <tr><td>REV. 00</td><td>31/01/23</td><td>EMIÇÃO INICIAL</td><td>DAC</td></tr> </table>	REV. 02	07/07/23	CONFORME SOLICITAÇÕES DA VIGILANCIA SANITÁRIA	DAC	REV. 01	28/04/23	CONFORME SOLICITAÇÕES DA VIGILANCIA SANITÁRIA	DAC	REV. 00	31/01/23	EMIÇÃO INICIAL	DAC
REV. 02	07/07/23	CONFORME SOLICITAÇÕES DA VIGILANCIA SANITÁRIA	DAC										
REV. 01	28/04/23	CONFORME SOLICITAÇÕES DA VIGILANCIA SANITÁRIA	DAC										
REV. 00	31/01/23	EMIÇÃO INICIAL	DAC										