


LEVANTAMENTO PLANIALTIMÉTRICO CADASTRAL
ESC 1:250

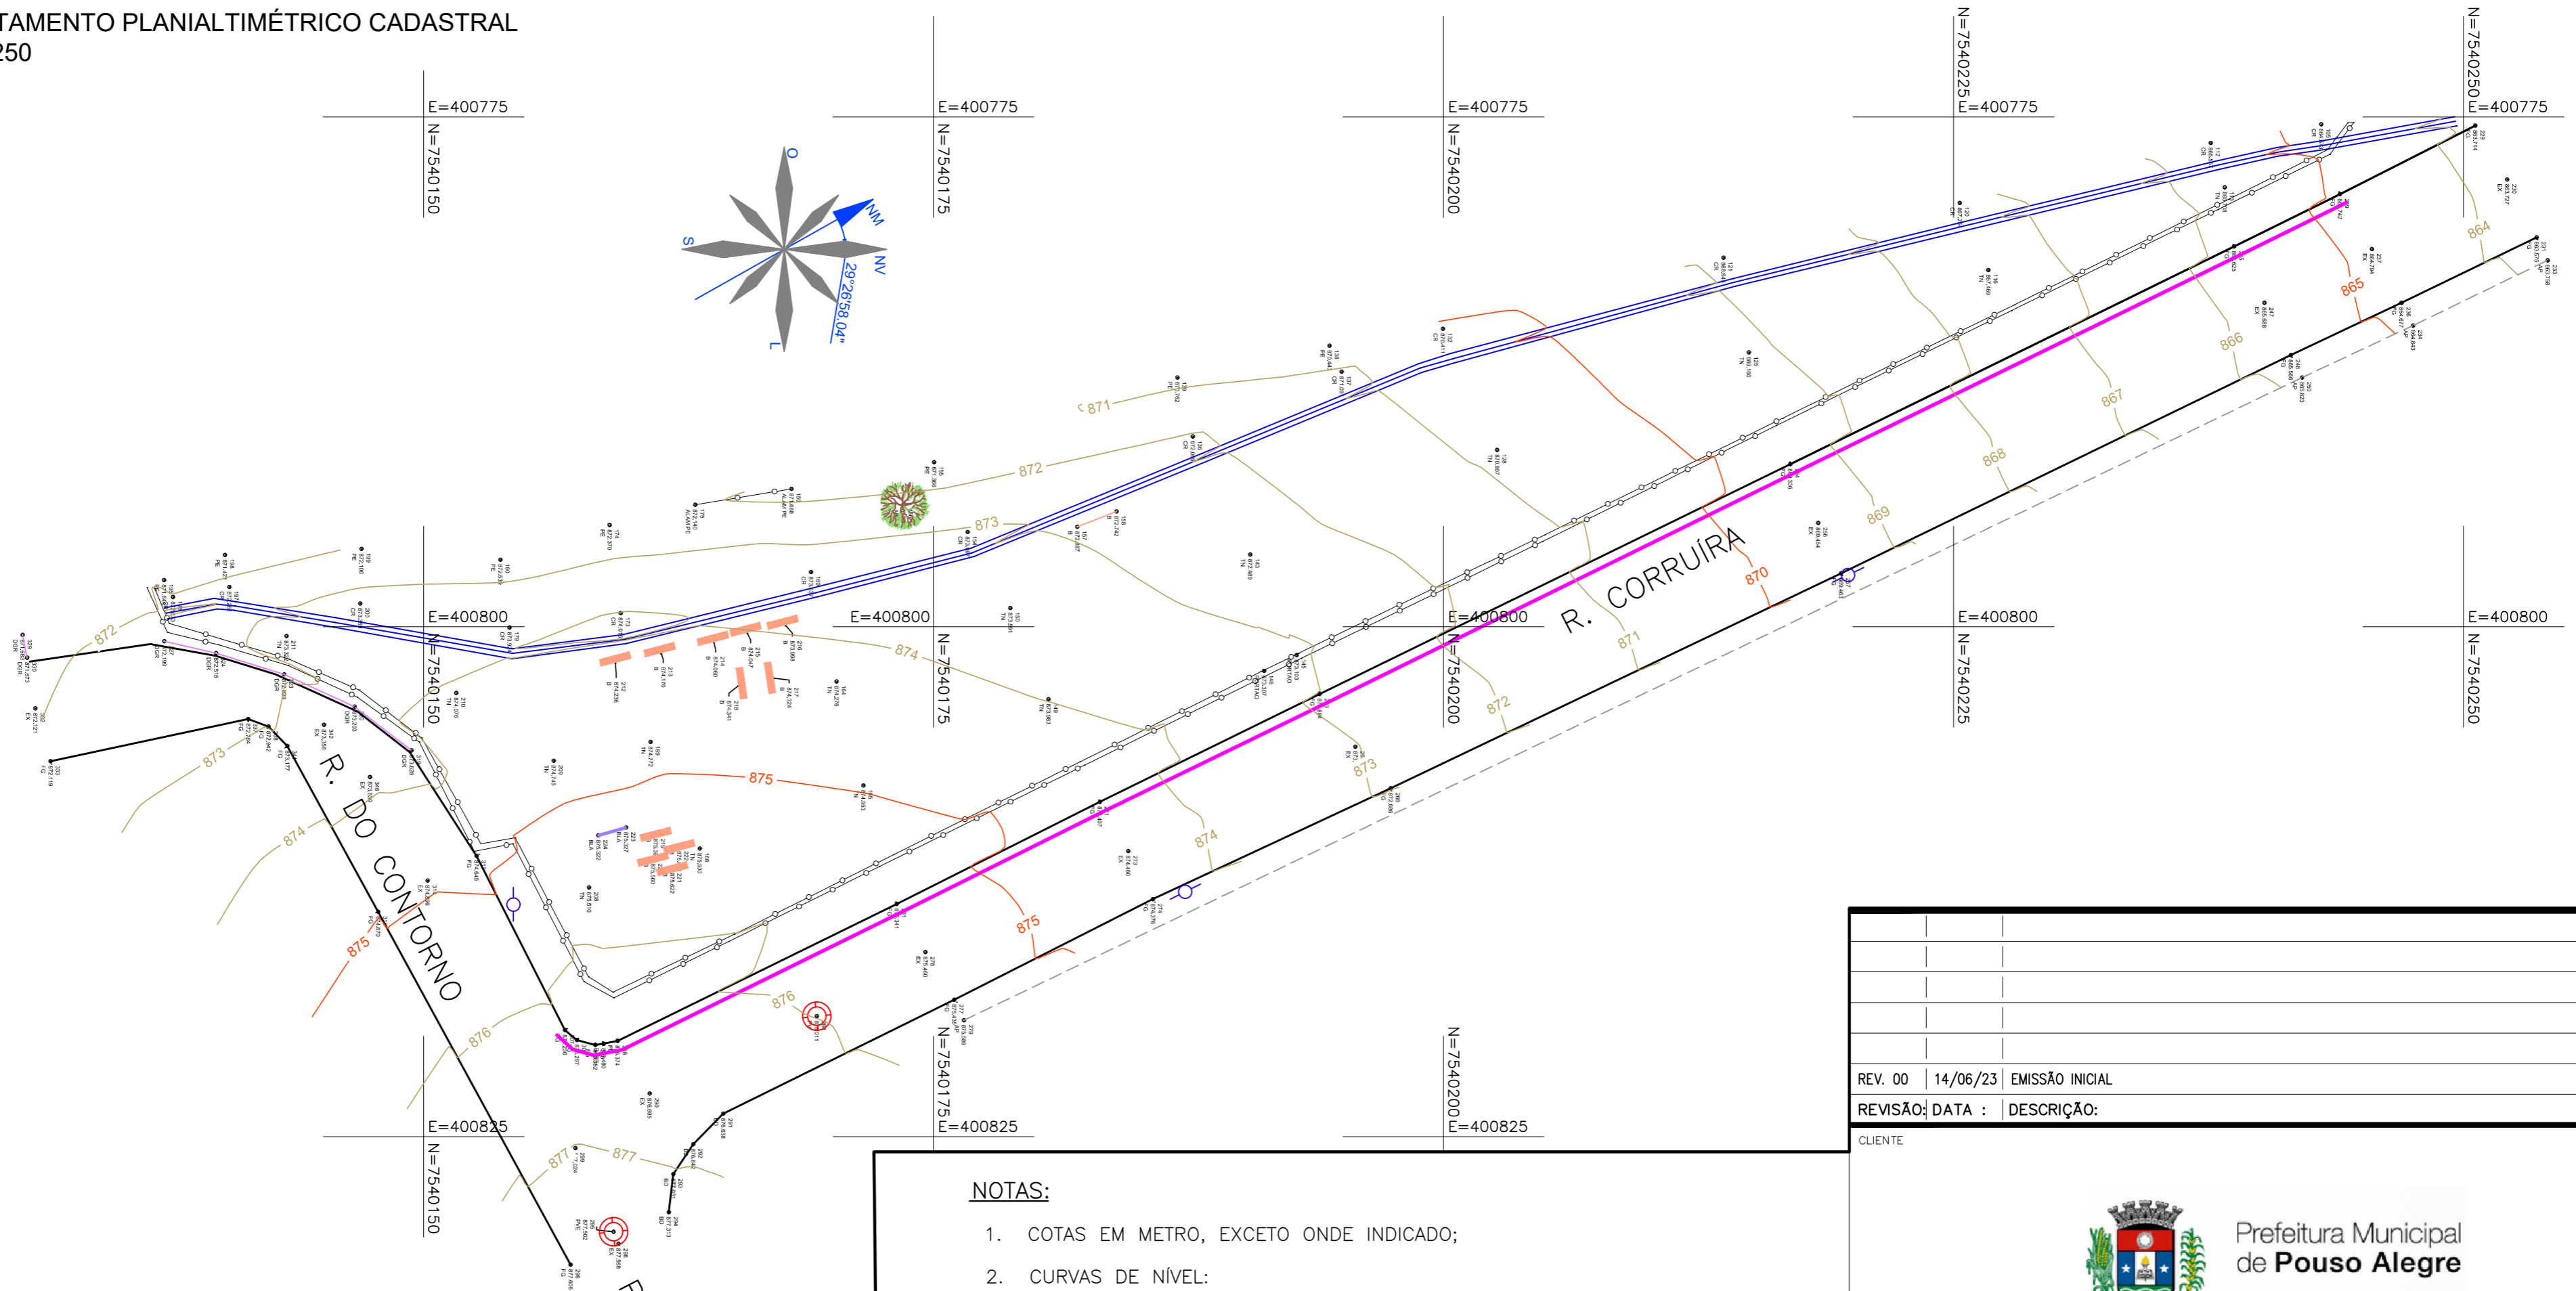

LEGENDA:

- | | | | |
|--|---------------------|--|-------------------------|
| | BASE | | DEGRAU |
| | POSTE | | BANCO |
| | ALAMBRADO | | BALANÇO |
| | LIMITE DA VIA | | ÁRVORE |
| | SARJETA | | POÇO DE VISITA – ESGOTO |
| | ALINHAMENTO PREDIAL | | |
| | CANALETA | | |

TABELA DE COORDENADAS				
PONTO	DESCRIÇÃO	ELEV.	NORTE	LESTE
01	BASE	876,480m	7.540,158,8320m	400.820,4420m

NOTAS:

- COTAS EM METRO, EXCETO ONDE INDICADO;
- CURVAS DE NÍVEL:
 - CURVAS DE NÍVEL INTERMEDIÁRIAS ESPAÇADAS DE 1,00 m;
 - CURVAS DE NÍVEL MESTRAS ESPAÇADAS DE 5,00 m.
- INFORMAÇÕES DE GEORREFERENCIAMENTO:
 - SISTEMA DE REFERÊNCIA: UNIVERSAL TRANSVERSA DE MERCATOR – UTM;
 - ZONA UTM: ZONA 23 SUL;
 - DATUM DE REFERÊNCIA HORIZONTAL: SIRGAS 2000;
 - DATUM DE REFERÊNCIA VERTICAL: RASTREAMENTO GEODÉSICO;
 - EQUIPAMENTO UTILIZADO: PAR DE ANTENAS GNSS DE DUPLA FREQUÊNCIA E RTK DA MARCA STONEX, MODELOS S800 E S800A.
- AS COTAS APRESENTADAS REFEREM-SE A ELEVAÇÕES, CALCULADAS PELO MODELO hgeoHNOR_IMBITUBA (IBGE).
- PONTO DE REFERÊNCIA:
 - TIPO: MARCO DE PARAFUSO
 - COORDENADAS (ÉPOCA 2000.4):
 - LATITUDE: 7.540.158,8320m
 - LONGITUDE: 400.820,4420m;
 - ALTITUDE: 876.480m

REV. 00	14/06/23	EMISSÃO INICIAL	DAC
REVISÃO	DATA :	DESCRIÇÃO:	RESP.:
CLIENTE			



Prefeitura Municipal
de Pouso Alegre

PROJETO	COORDENAÇÃO
 Rua Miguel Vianna, n° 81, 2° Andar Bairro Morro Chic CEP: 37500-080 – Itajubá / MG Tel: (35) 3623-8846 www.dacengenharia.com.br	ALOISIO CAETANO FERREIRA
	RESPONSÁVEL TÉCNICO E AUTOR
	ENG. CIVIL FLÁVIA BARBOSA CREA: MG-187.842/D

EMPREENDIMENTO			
URBANIZAÇÃO DA PRAÇA CORRUIRA			
ENDEREÇO	DISCIPLINA		
BAIRRO SÃO JOÃO POUSO ALEGRE – MINAS GERAIS	TOPOGRAFIA		
ASSUNTO	FASE DO PROJETO		
LEVANTAMENTO PLANIALTIMÉTRICO CADASTRAL PLANTA BAIXA E TABELA DE COORDENADAS	EXECUTIVO		
	FOLHA N°		
	ÚNICA		
DATA INICIAL	ESCALA	REVISÃO	ARQUIVO
14/06/2023	INDICADA	R00	DAC-PMPA-CUR-PE-TOP-R00.DWG