




PROJETO ARQUITETÔNICO - REFORMA E AMPLIAÇÃO DA E.M. DOM OTÁVIO
ESCALA INDICADA

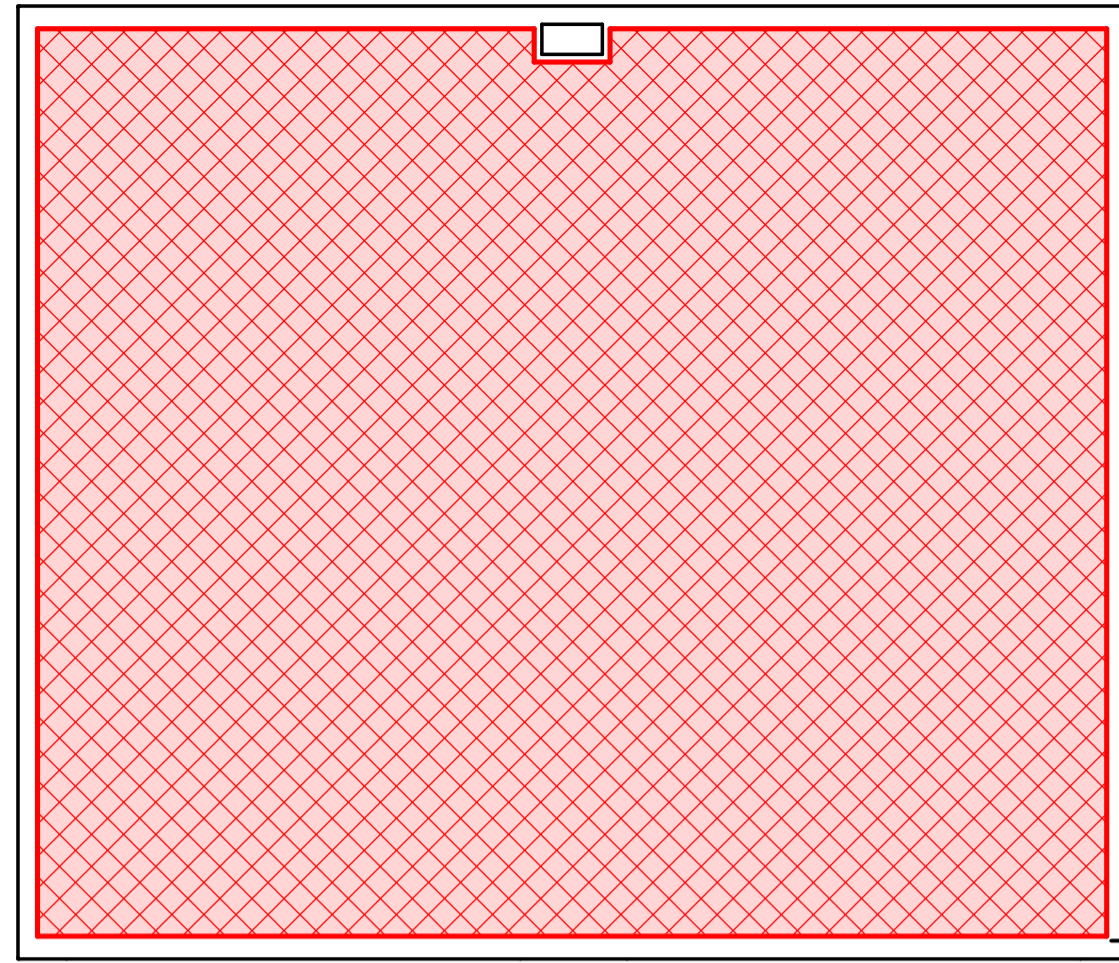


1 PLANTA DE IMPERMEABILIZAÇÃO TÉRREO
1 : 50

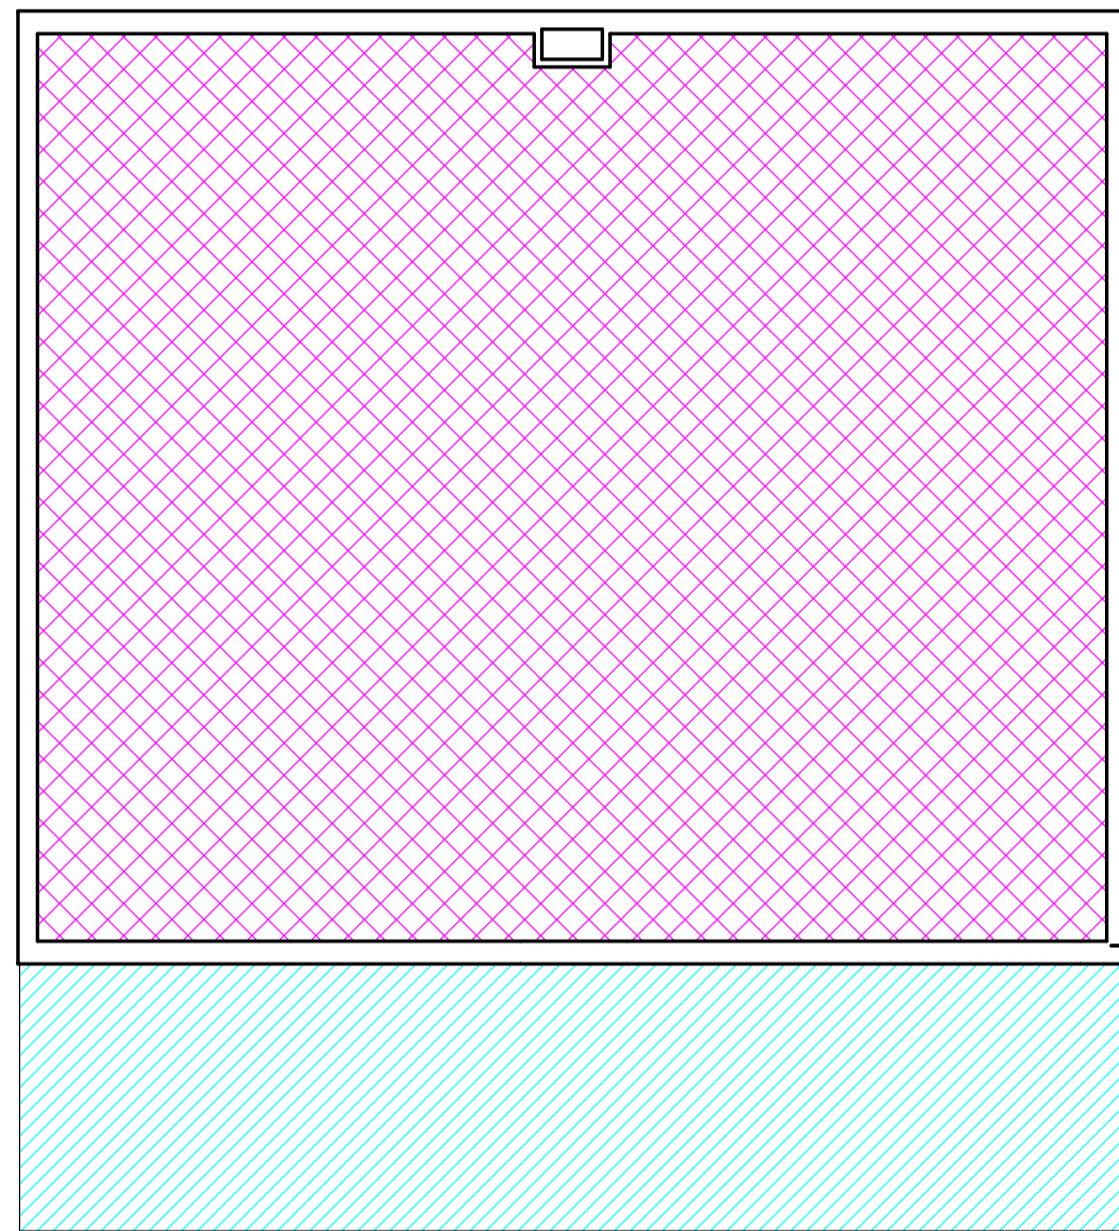

2 PLANTA DE FORRO TÉRREO
1 : 50

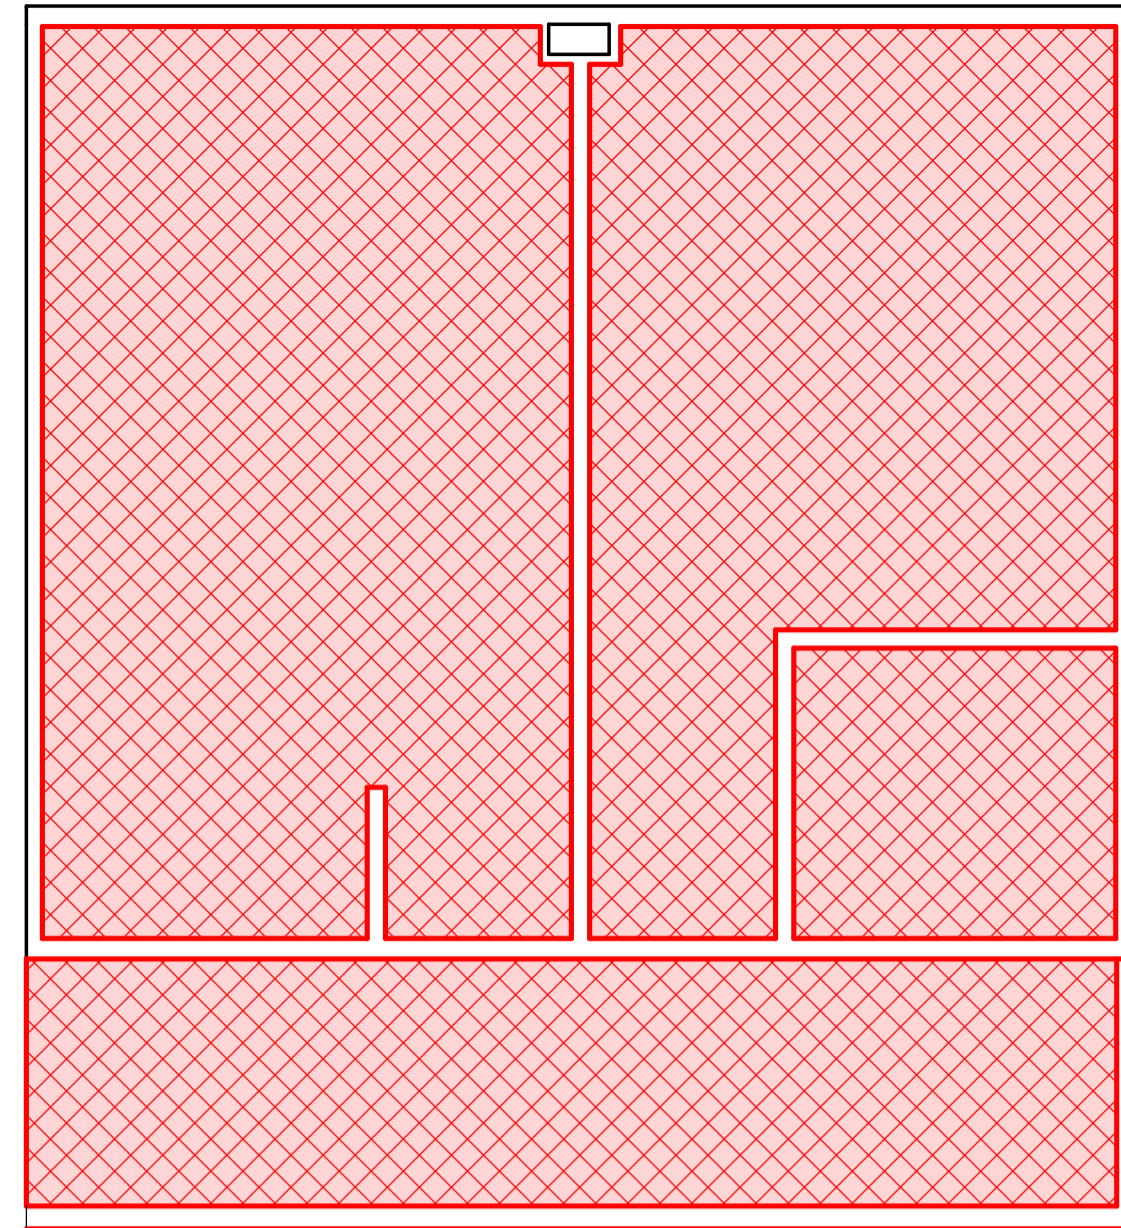


3 PLANTA DE IMPERMEABILIZAÇÃO SUPERIOR
1 : 50

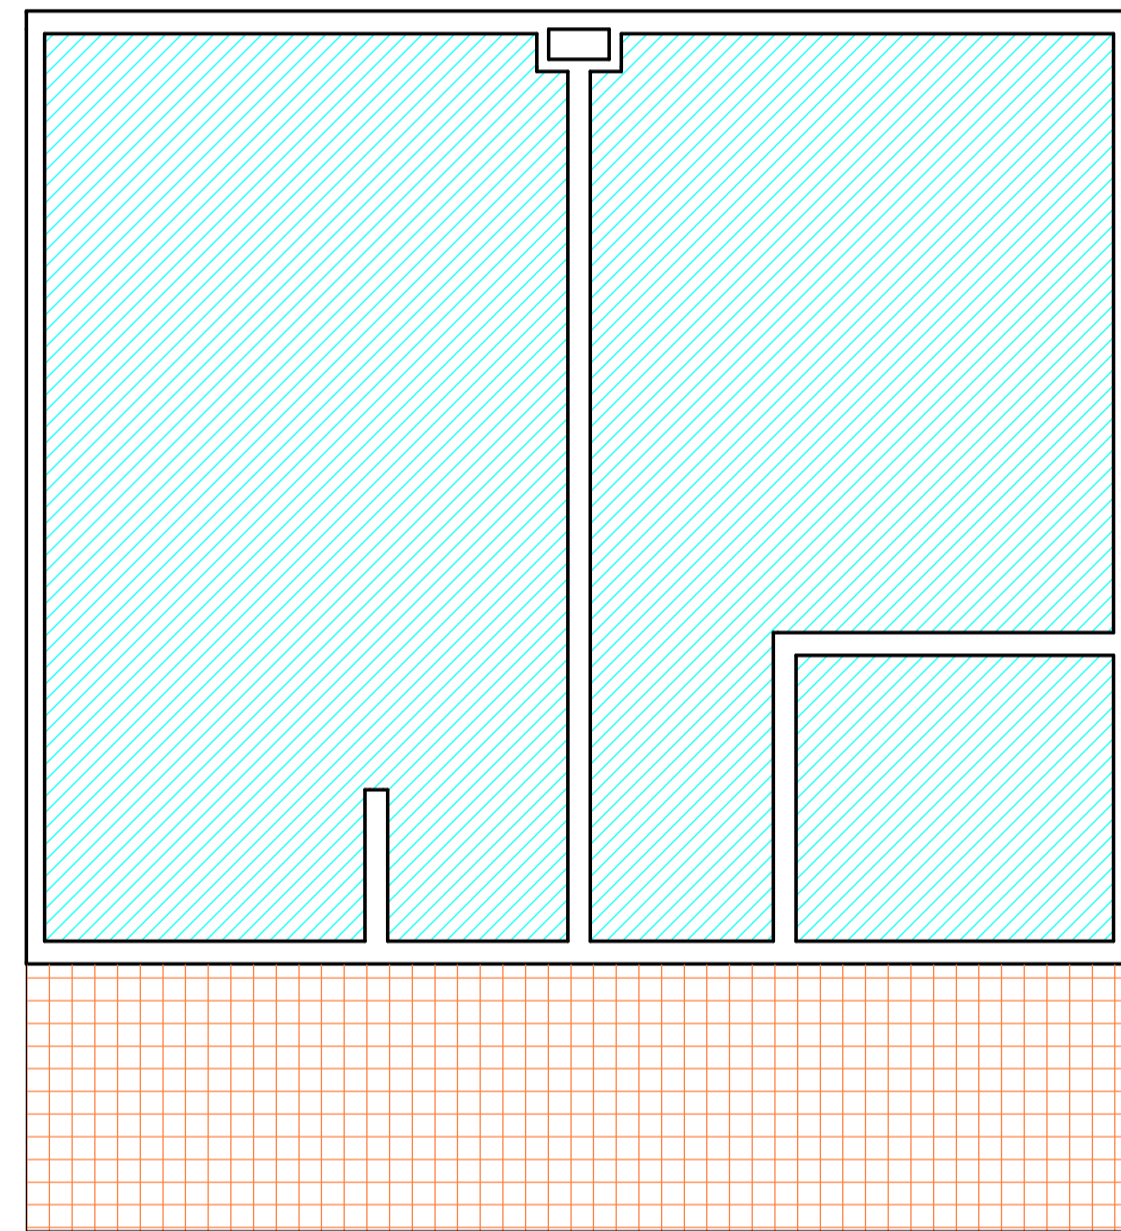


4 PLANTA DE FORRO SUPERIOR
1 : 50



5 PLANTA DE LAYOUT TÉRREO
1 : 50

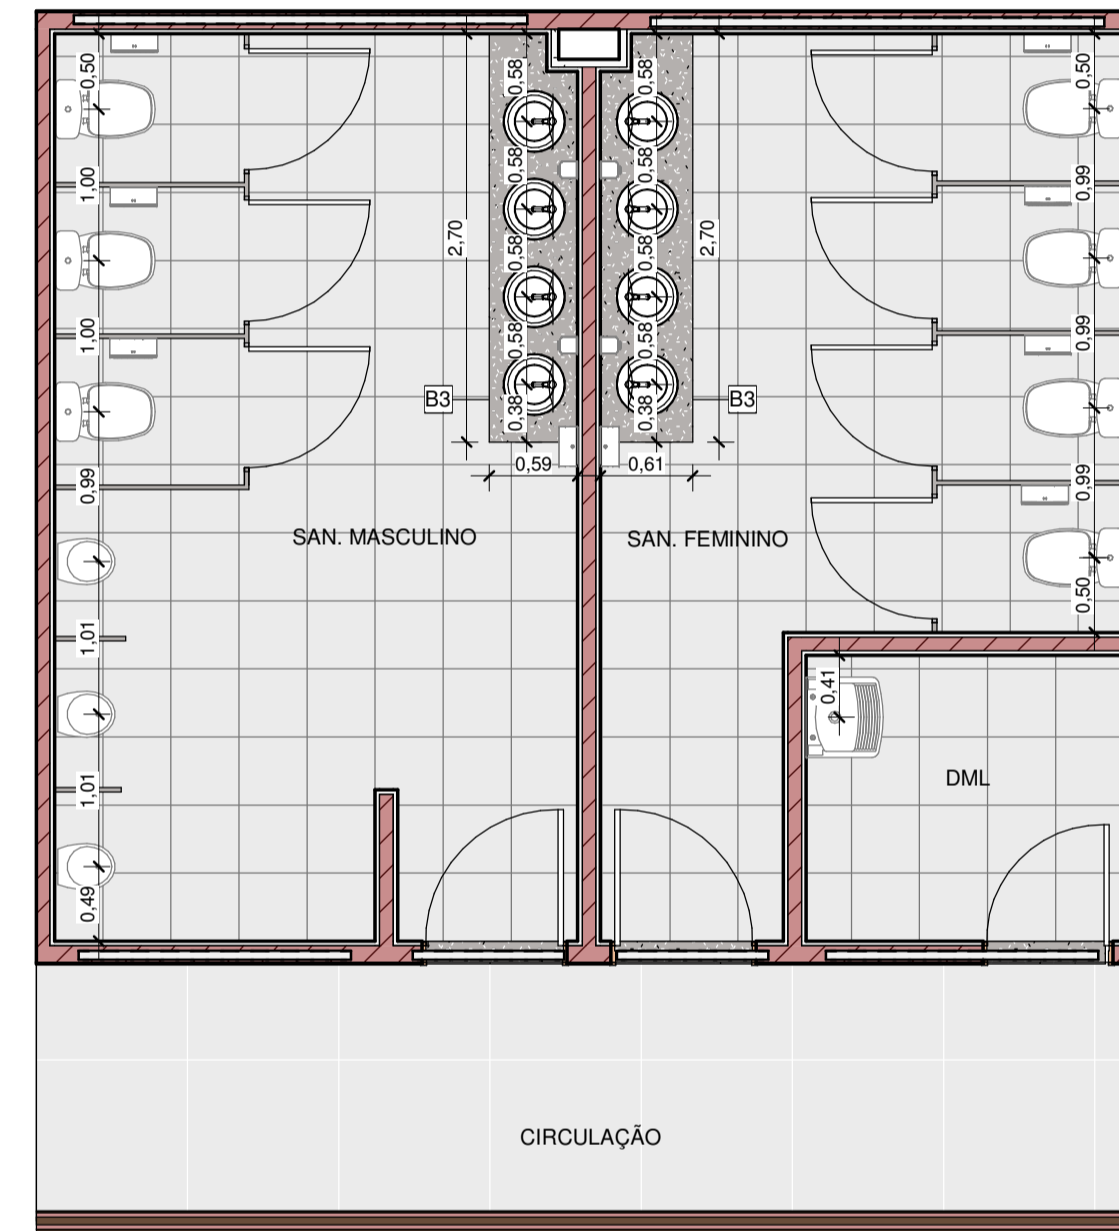

6 PLANTA DE EIXO HIDRAULICO PAV. SUPERIOR
1 : 50

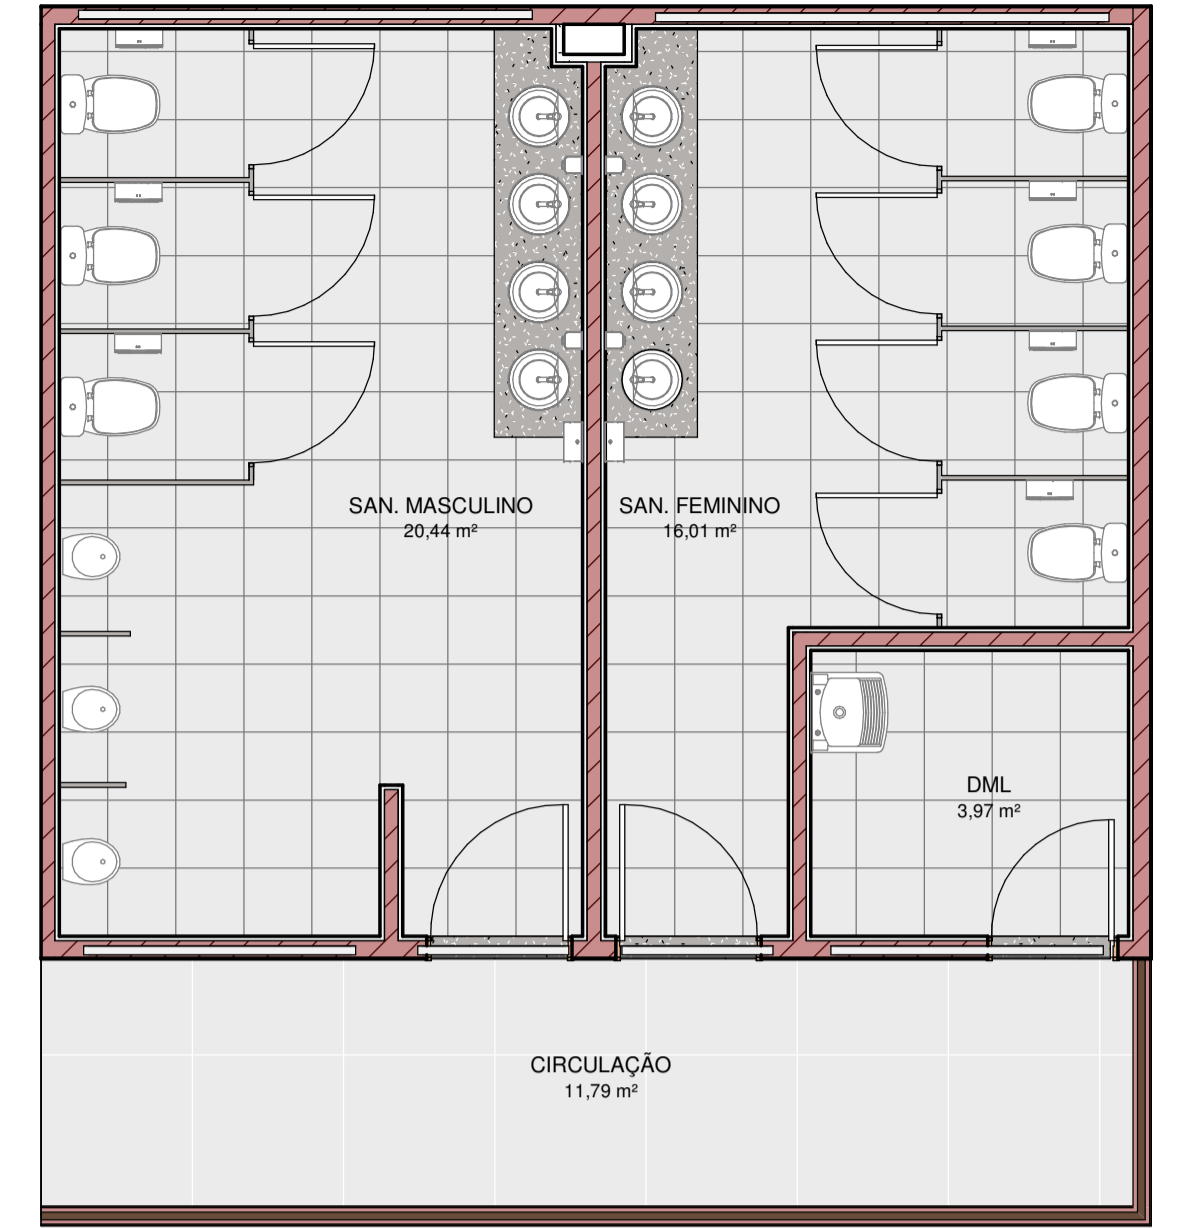

7 PLANTA DE LAYOUT SUPERIOR
1 : 50


BANCADAS	
B1	BANCADA EM GRANITO CINZA ANDORINHA, ESP. 3 cm - 1,90 X 0,55 / H = 0,90 m
B2	BANCADA EM GRANITO CINZA ANDORINHA, ESP. 3 cm - 2,80 X 0,60 / H = 0,90 m
B3	BANCADA EM GRANITO CINZA ANDORINHA, ESP. 3 cm - 2,70 X 0,60 / H = 0,90 m

LEGENDA PLANTA DE FORRO	
[Hachura verde]	GESSO DESEMPENADO COM PINTURA ACRILICA PREMIUM COR BRANCO GELCO
[Hachura rosa]	FORRO DE PLACAS DE GESSO E PINTURA ACRILICA PREMIUM COR BRANCO GELCO
[Hachura amarela]	REDE DE PROTEÇÃO CONTRA POMBOS

LEGENDA PLANTA DE IMPERMEABILIZAÇÃO	
[Hachura azul]	IMPERMEABILIZAÇÃO DE PAREDE H = 1,50 m
[Hachura vermelha em X]	IMPERMEABILIZAÇÃO DE PISO

NOTAS:
 -MEDIDAS DE NÍVEIS EM METROS;
 -VERIFICAR DETALHES CONSTRUTIVOS PERTINENTES NO MEMORIAL DESCRITIVO;
 -AS ALTERAÇÕES NESTE PROJETO SOMENTE COM AUTORIZAÇÃO EXPRESSA DA FISCALIZAÇÃO E DA EMPRESA PROJETISTA;

REFERÊNCIAS:
 -PLANILHA DE QUANTITATIVOS;
 -MEMORIAL DESCRITIVO E ESPECIFICAÇÕES.

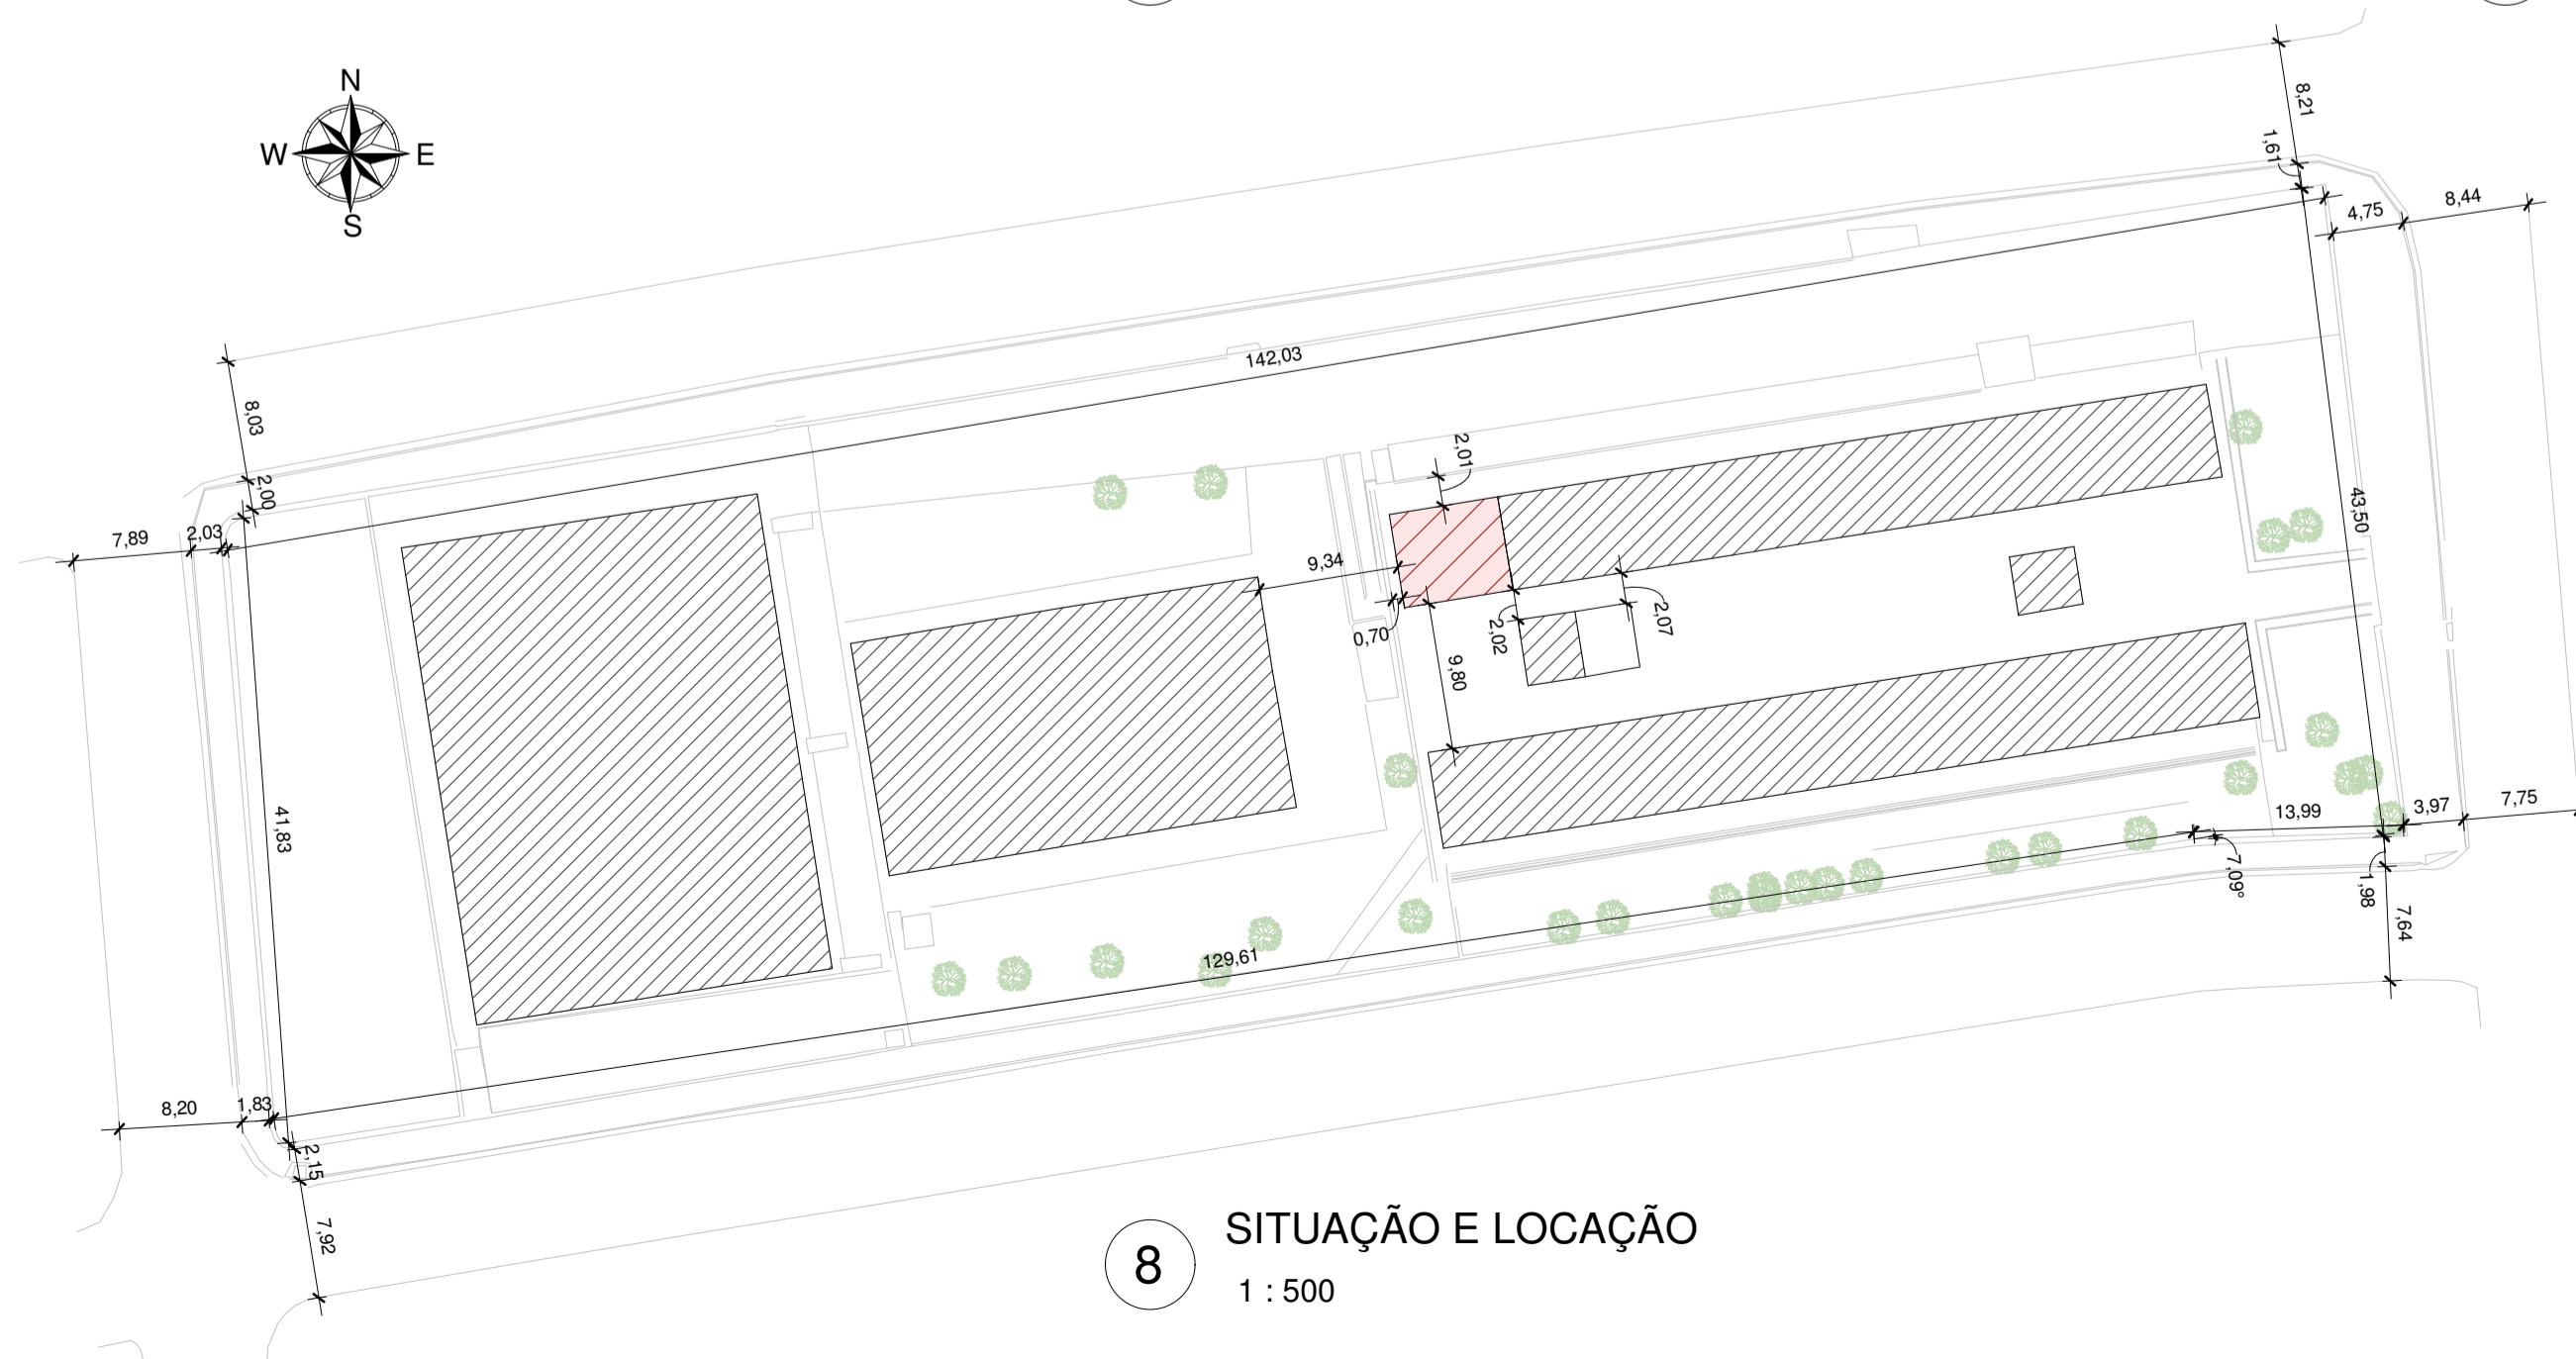

8 SITUAÇÃO E LOCAÇÃO
1 : 500

REV. 00	13/01/2023	EMISSÃO INICIAL	DAC
REVISÃO:	DATA:	DESCRIÇÃO:	RESP.:



 Rua Miguel Vianna, nº 81, Sala 12 Bairro Morro Chic CEP: 37500-080 - Itajubá / MG Tel: (35) 3623-8846 www.dacengenharia.com.br	GERÊNCIA ALOISIO CAETANO FERREIRA CREA: MG-97.132/D
	RESPONSÁVEL TÉCNICO ENGR. CIVIL FLÁVIA BARBOSA CREA: MG-187.842/D

EMPREENDIMENTO REFORMA E AMPLIAÇÃO DA E.M. DOM OTÁVIO	
ENDEREÇO R. PROFESSORA NEUZA SILVA DA MOTTA, B. FERNANDES POUSO ALEGRE - MG	DISCIPLINA ARQUITETÔNICO
ASSUNTO AMPLIAÇÃO - LOCAÇÃO, PLANTAS DE FORRO, IMPERMEABILIZAÇÃO, LAYOUT E EIXO HIDRÁULICO	FASE DO PROJETO EXECUTIVO
DATA INICIAL 13/01/2023	ESCALA INDICADA
REVISÃO REV.00	DAC-PMPA-DOM-PE-ARQ-R00.RVT
FOLHA Nº 03/08	