


PROJETO ARQUITETÔNICO - CONSTRUÇÃO DA UNIDADE DE PRONTO ATENDIMENTO
ESCALA INDICADA

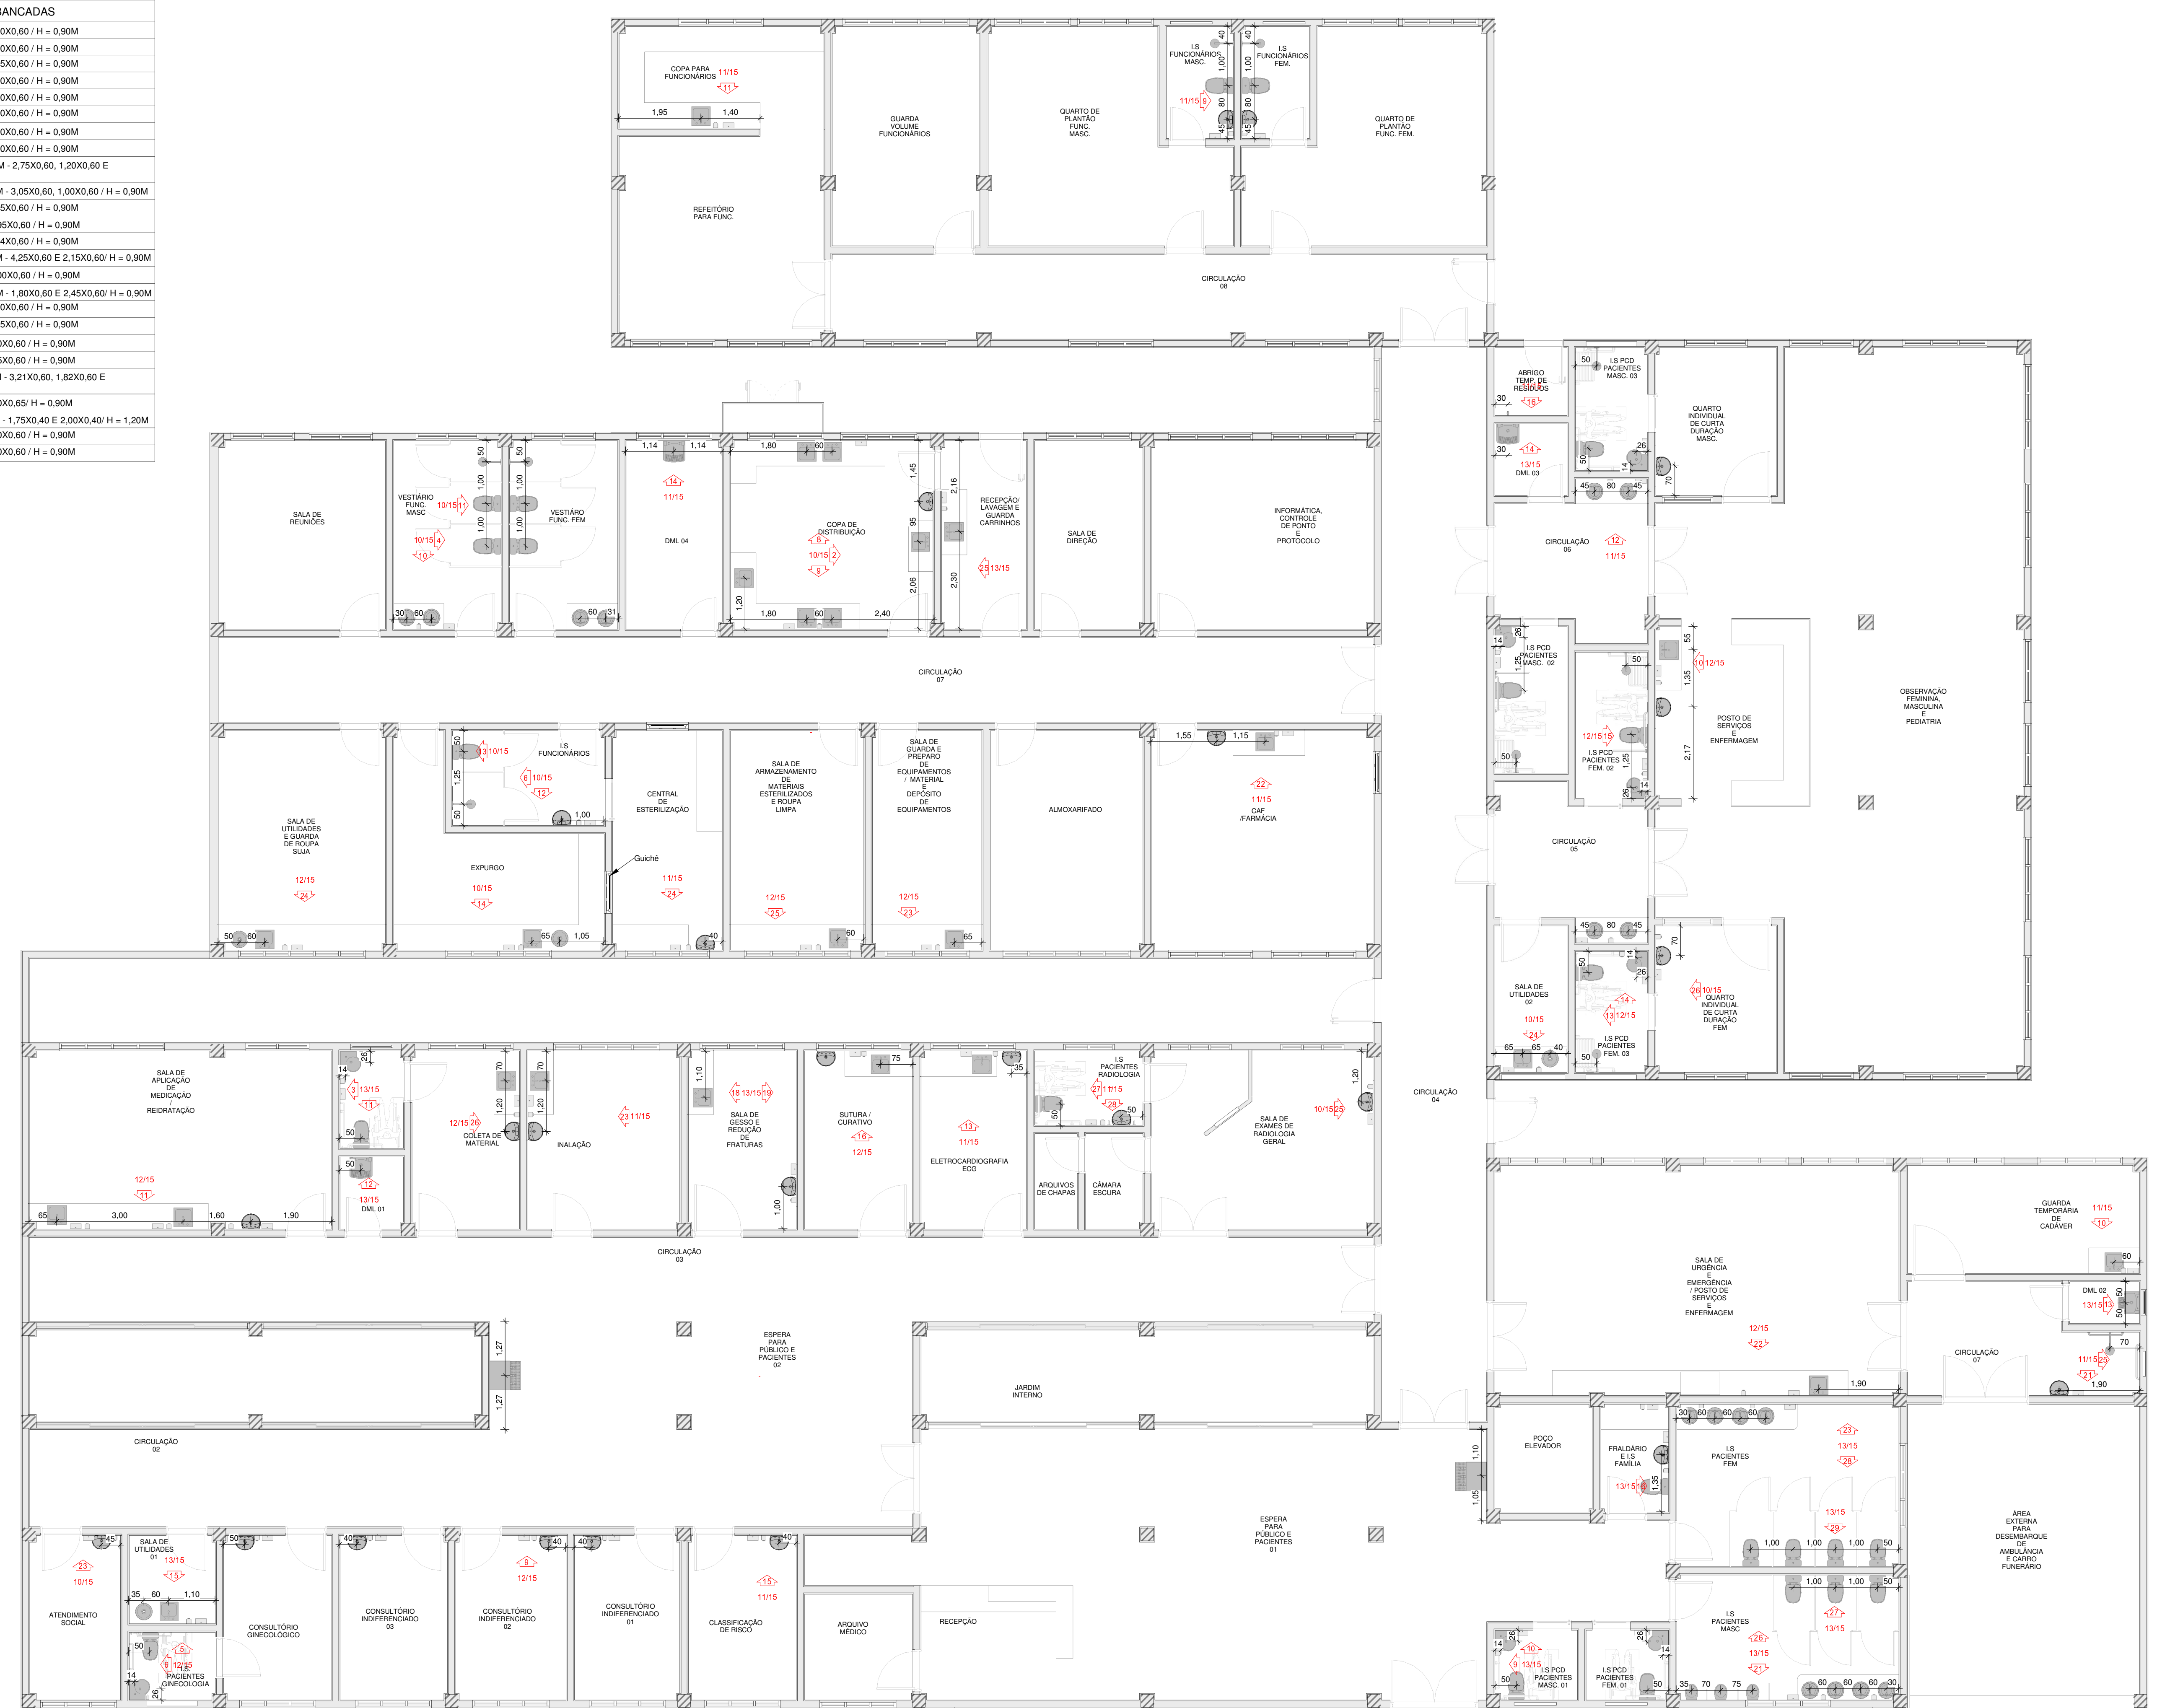


LEGENDA HACHURA		LEGENDA DE BANCADAS	




1 LAYOUT
1:75


2 PLANTA DE EIXO HIDRAULICO
1:75

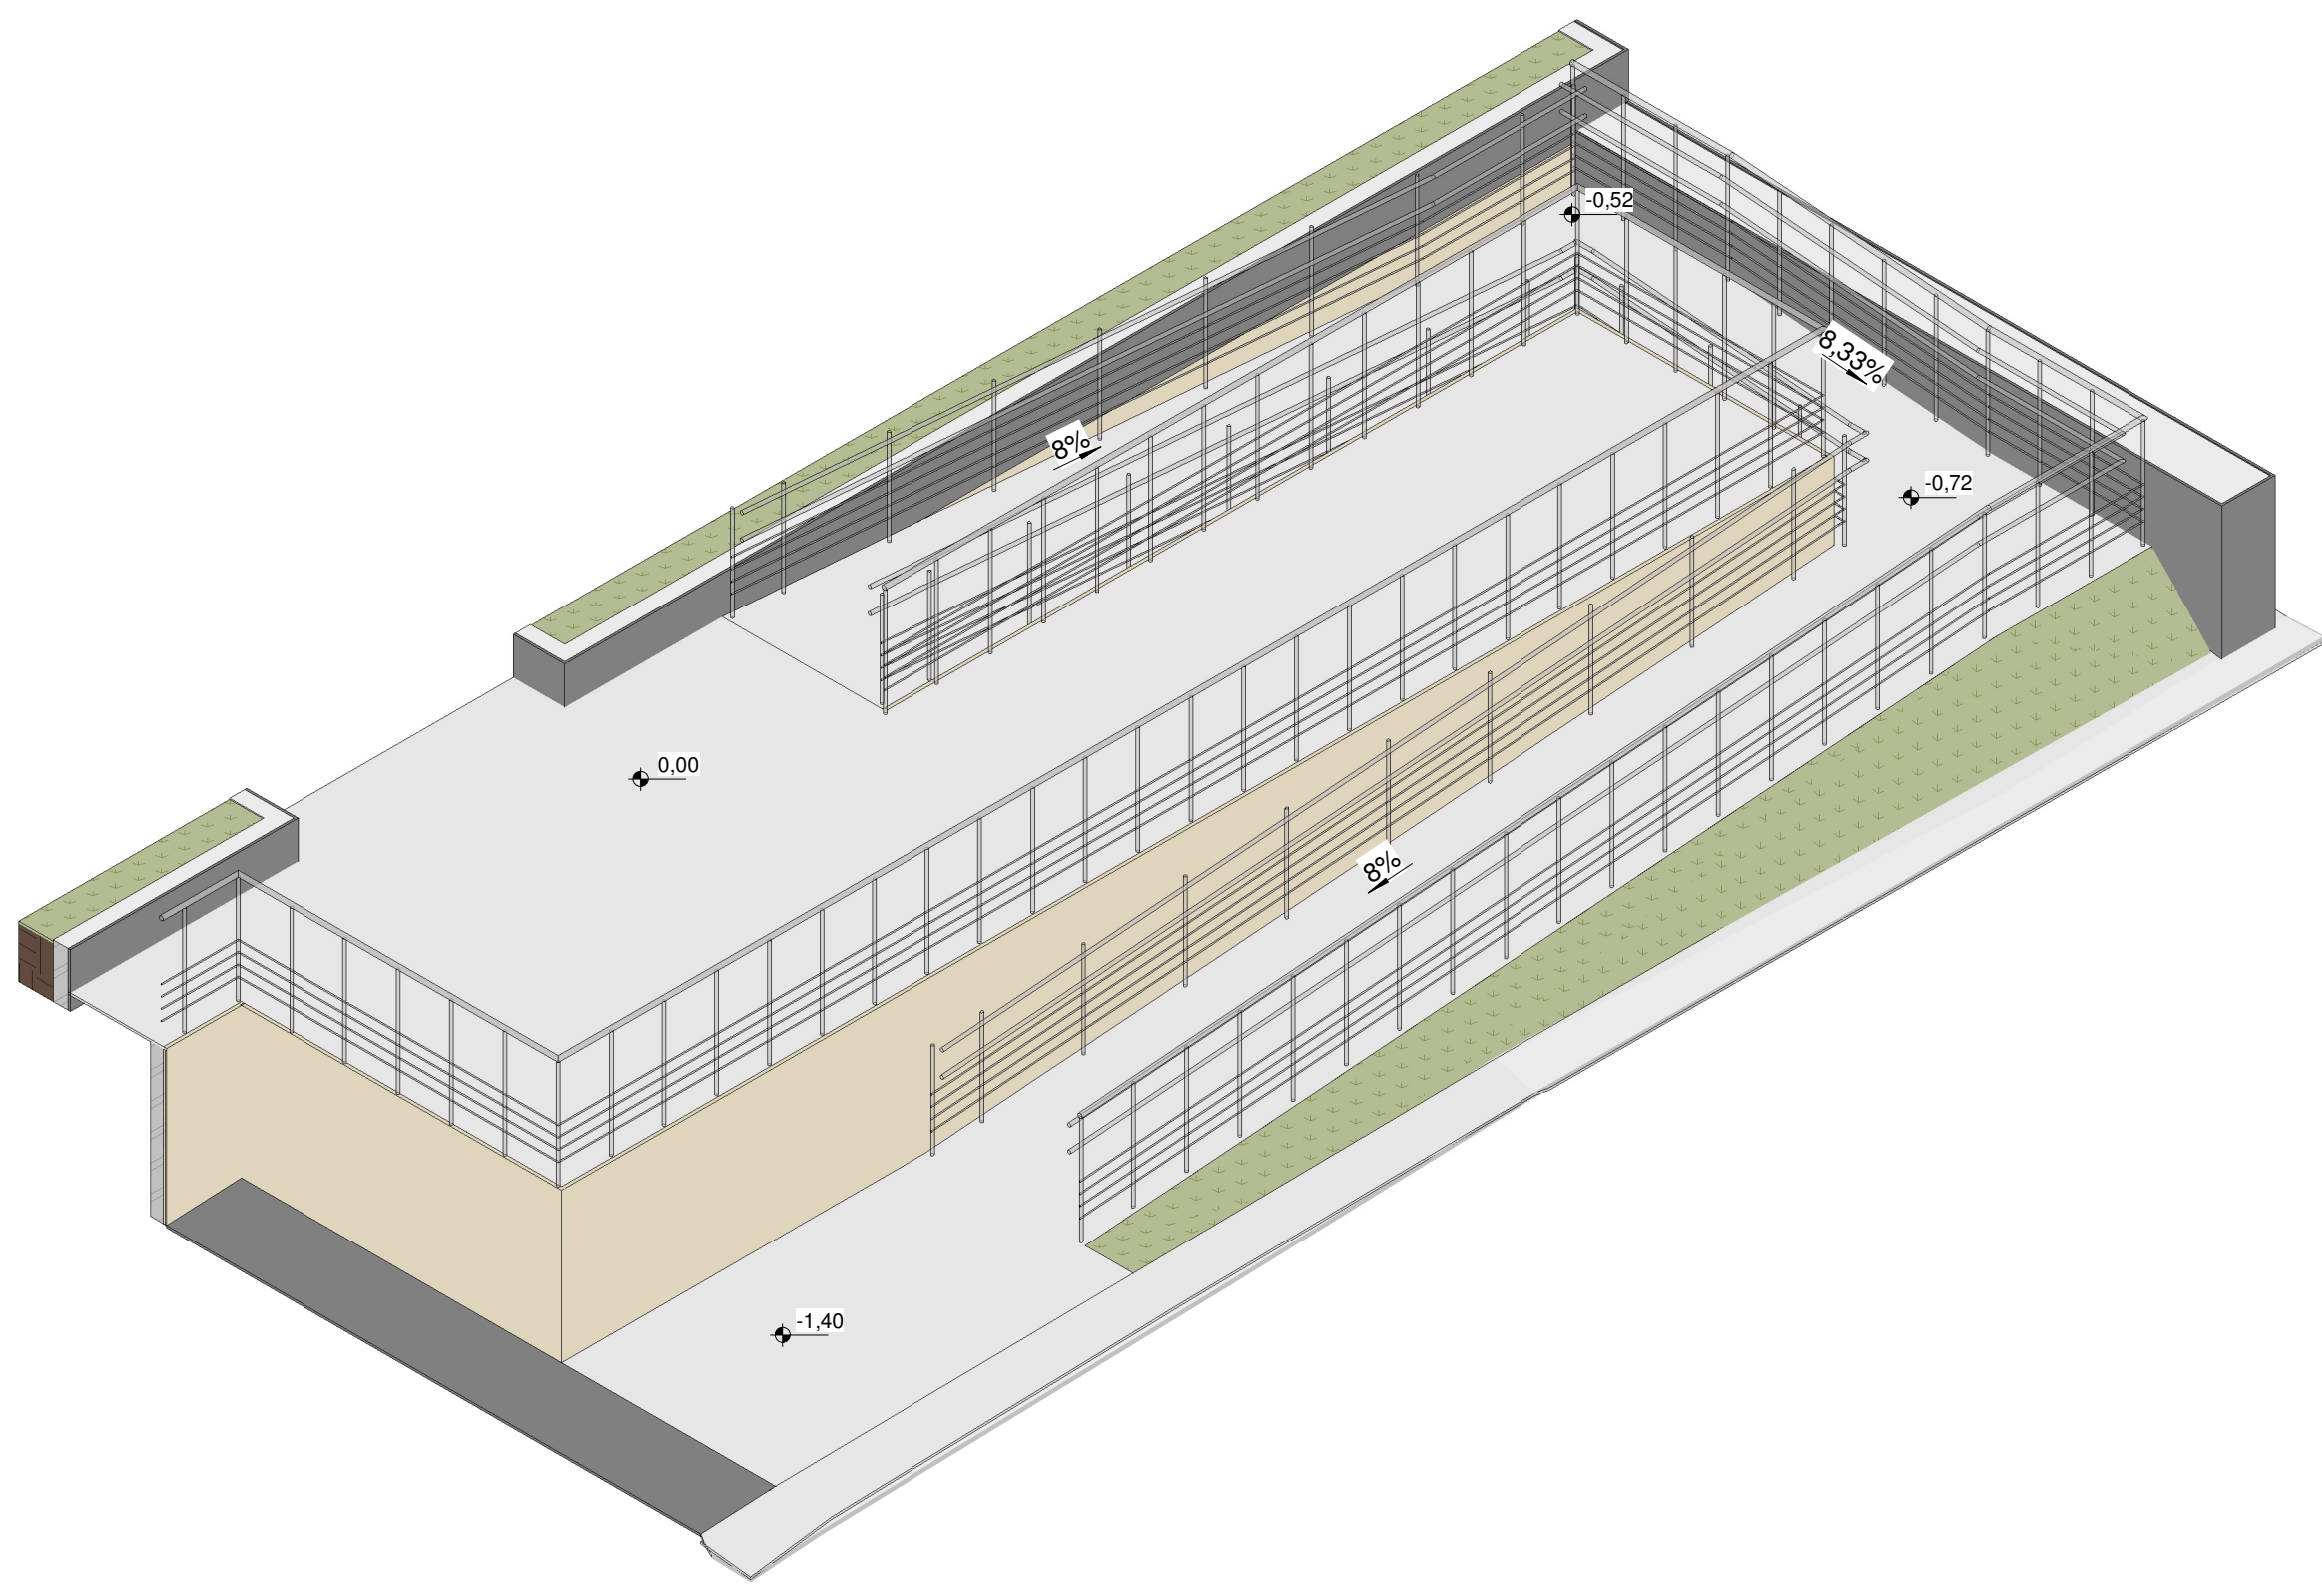


3 DETALHE 3D RAMPA

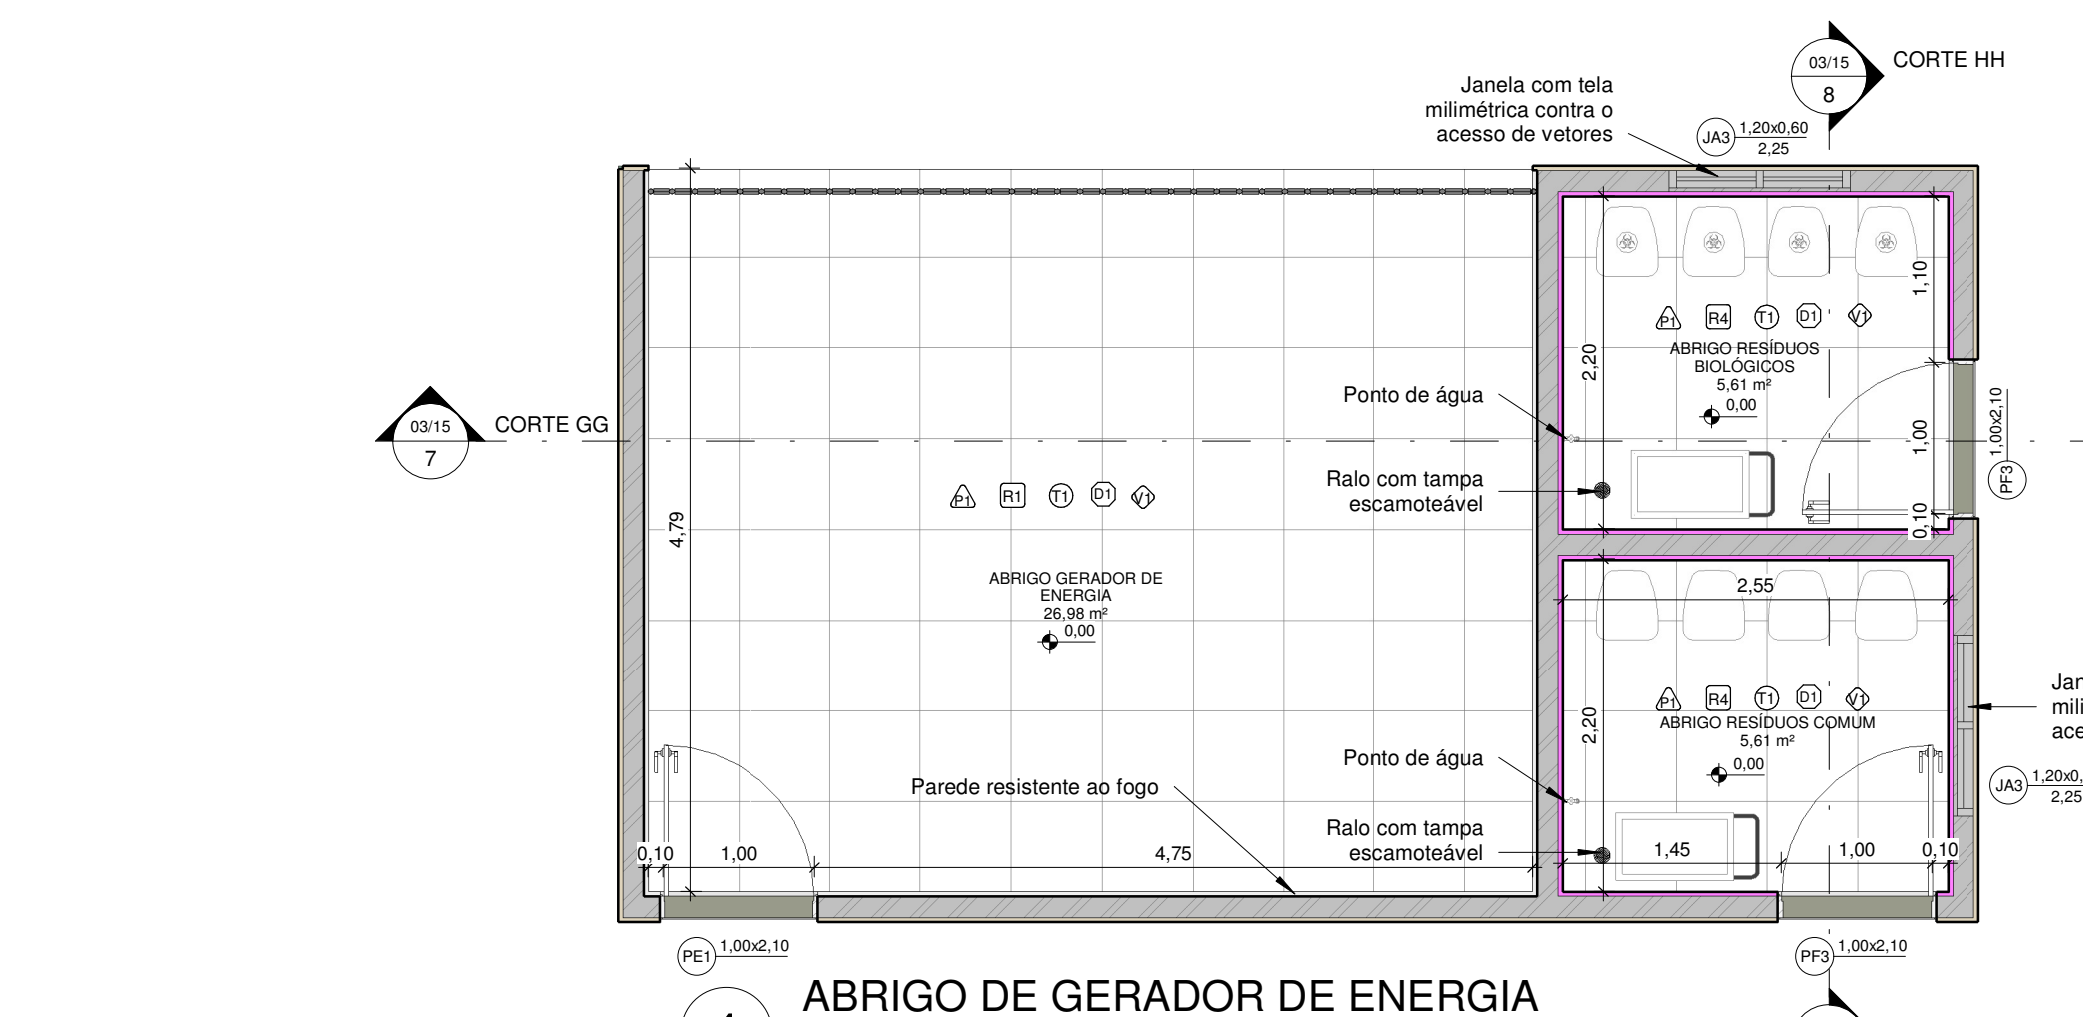


4 ABRIGO DE GERADOR DE ENERGIA
1:50

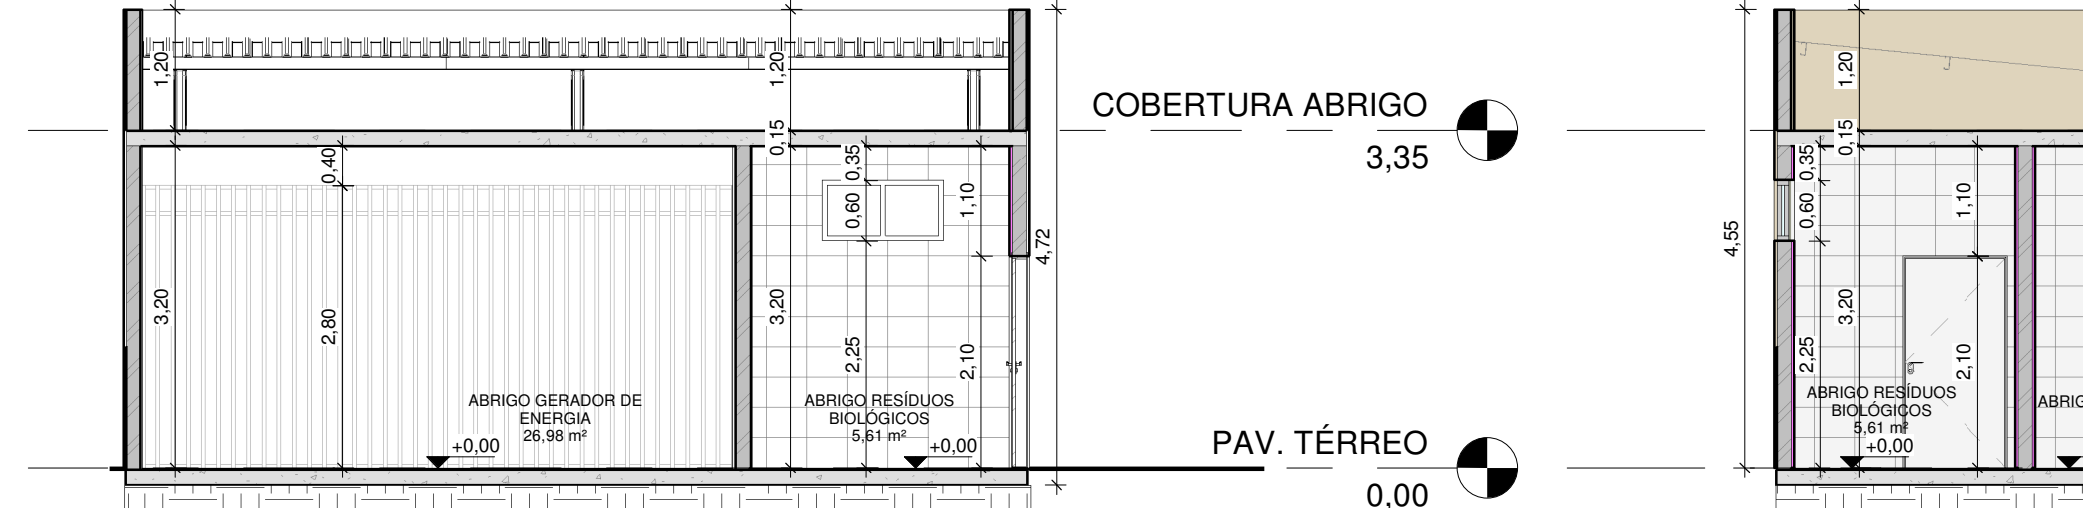


8 CORTE HH
1:75

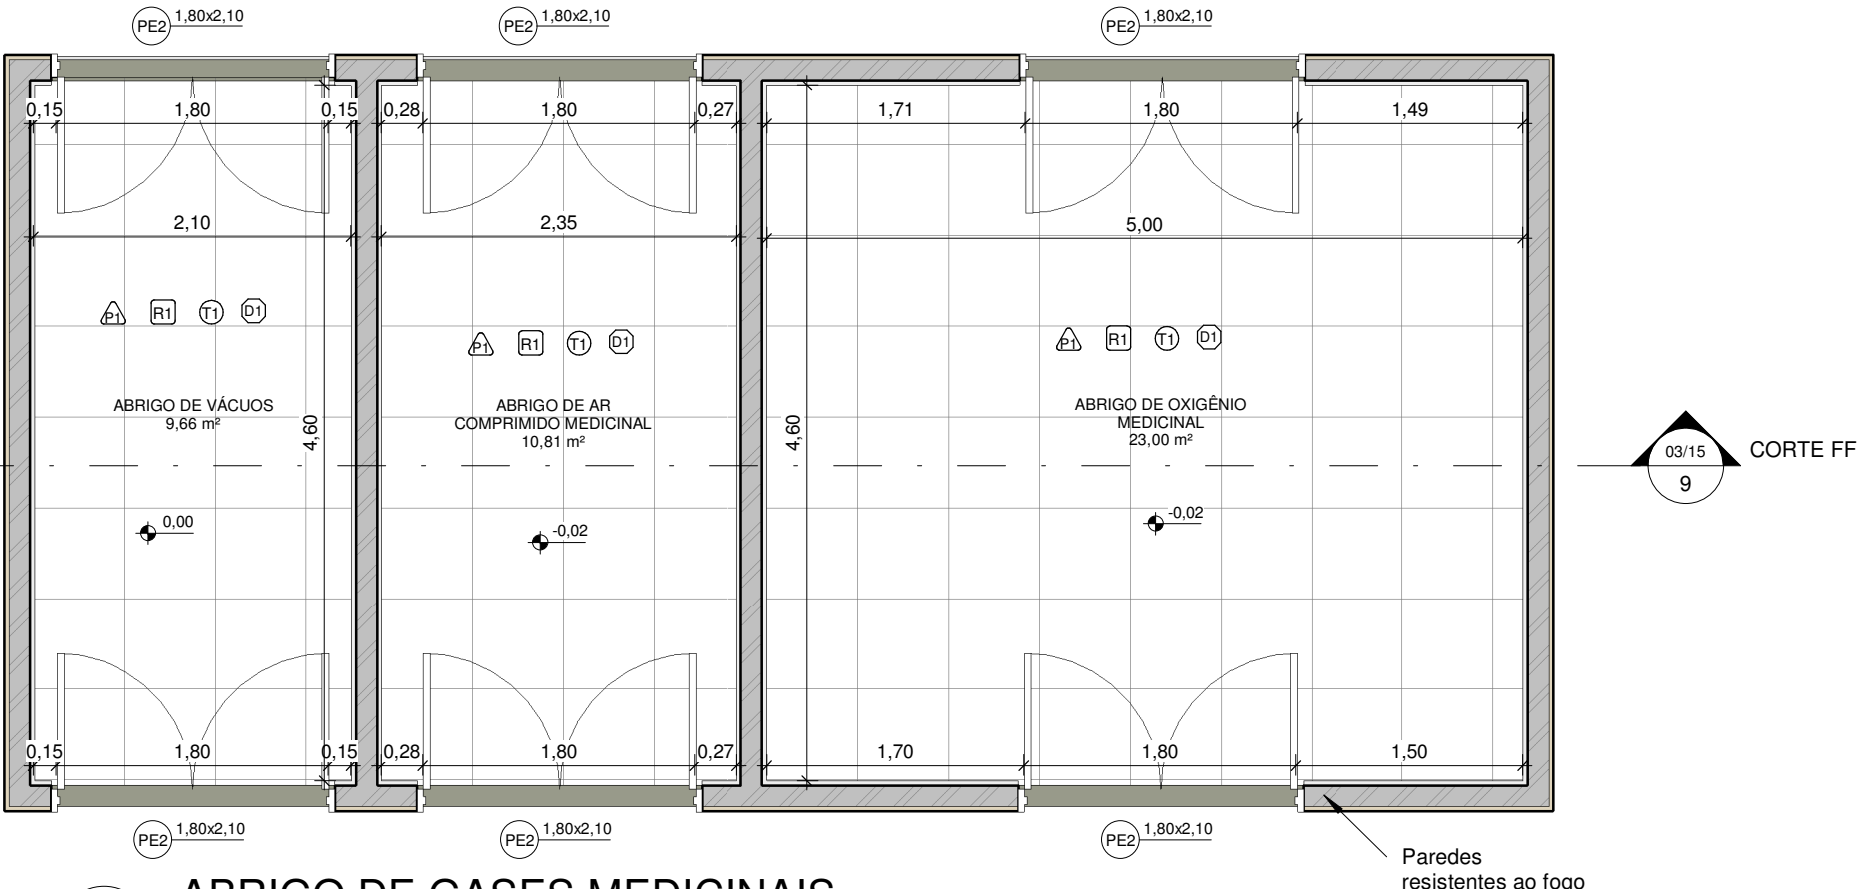


5 ABRIGO DE GASES MEDICINAIS
1:50

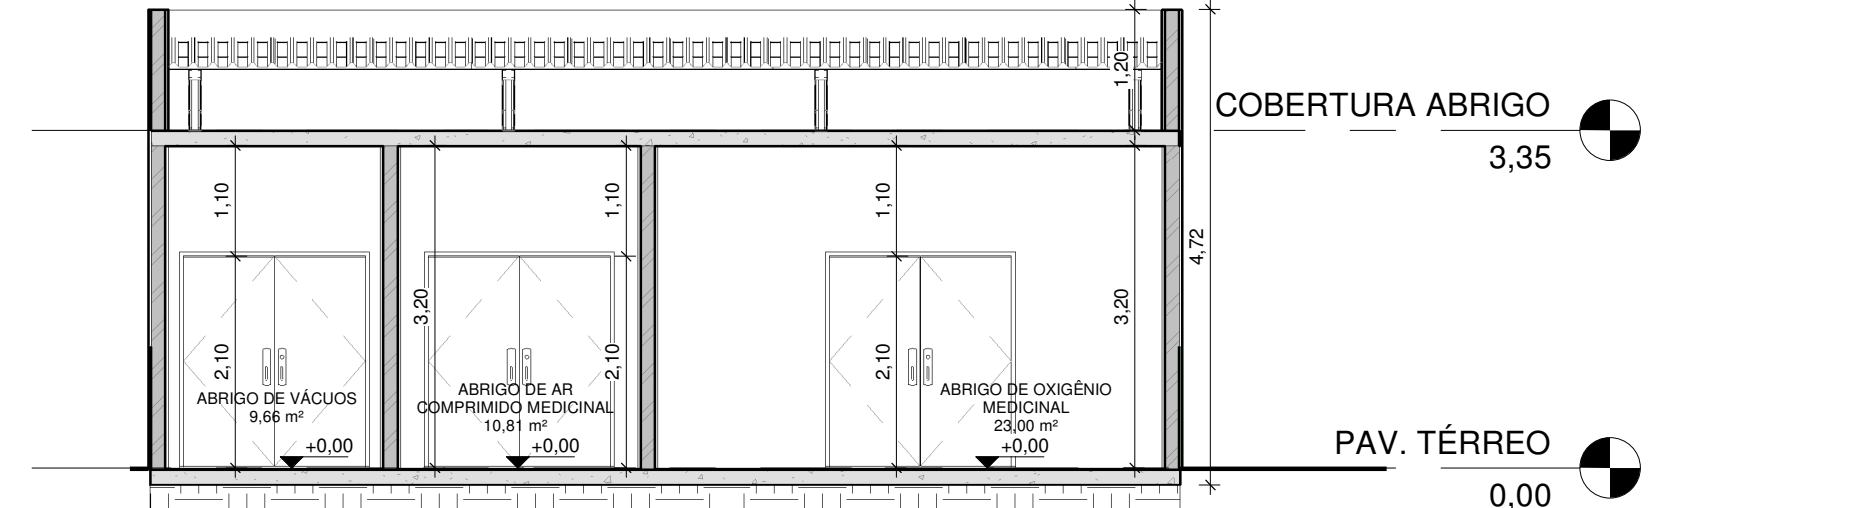

9 CORTE FF
1:75

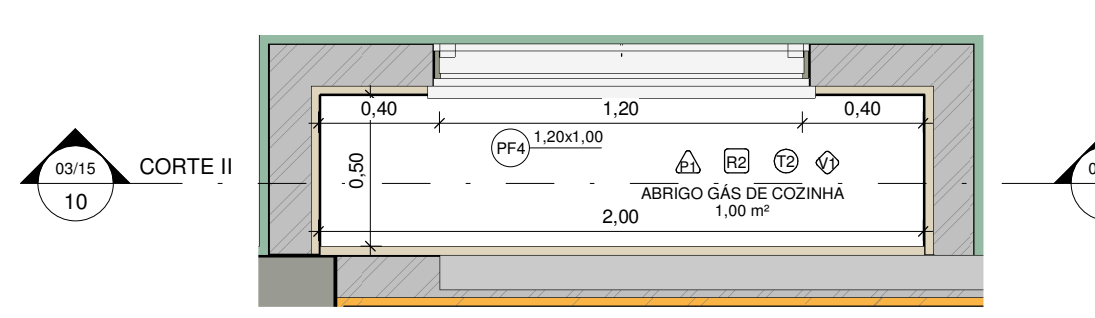

6 DETALHE ABRIGO DO GÁS DE COZINHA
1:25

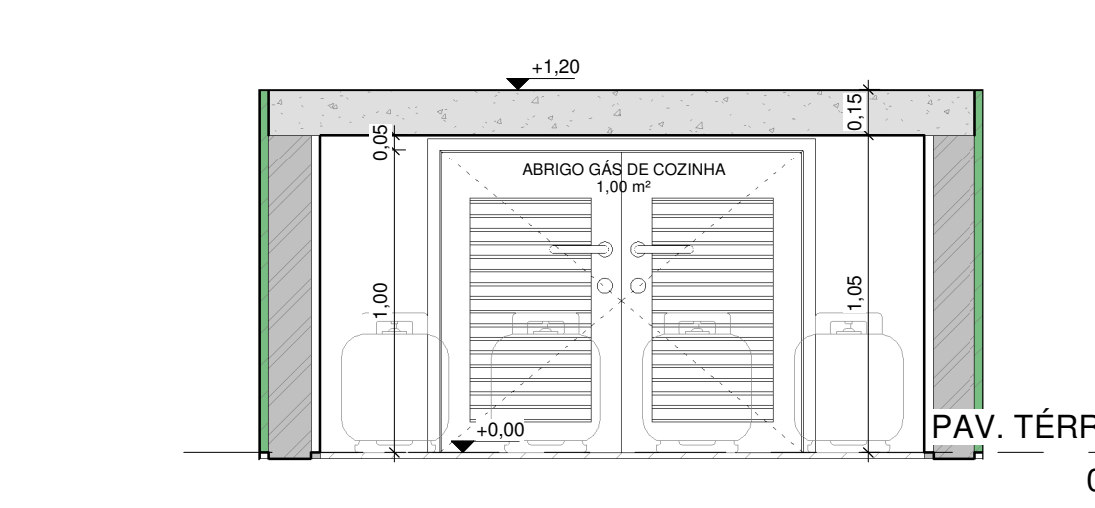

10 CORTE II
1:25

NOTAS:
MEDIDAS DE NÍVEIS EM METROS;
VERIFICAR DETALHES CONSTRUTIVOS PERTINENTES NO MEMORIAL DESCRITIVO;
AS ALTERAÇÕES NESTE PROJETO SOMENTE COM AUTORIZAÇÃO EXPRESSA DA FISCALIZAÇÃO E DA EMPRESA PROJETISTA.

REFERÊNCIAS:
PLANILHA DE QUANTITATIVOS;
MEMORIAL DESCRITIVO E ESPECIFICAÇÕES.

REV. Nº	DATA	DESCRIÇÃO	ELABORADO	REVISADO
REV. 01	20/08/2023	CONFORME SOLICITAÇÃO DA VIOLÊNCIA SANITÁRIA	DAC	
REV. 02	28/08/2023	CONFORME SOLICITAÇÃO DA VIOLÊNCIA SANITÁRIA	DAC	
REV. 03	31/01/2023	EMISSÃO FINAL	DAC	
REV. 04	[]	[]	[]	[]

Prefeitura Municipal de Pouso Alegre
 DAC Engenharia
 Rua Miguel Viana, nº 81, Sala 12
 Bairro: Morro D'Água - HIGIENA / MG
 CEP: 37500-000 - Fone: (35) 3825-8844
 www.dacengenharia.com.br

PROJETO: CONSTRUÇÃO DA UNIDADE DE PRONTO ATENDIMENTO
 LOCAL: RUA PIRANGUINHO, B. SÃO JOÃO, POUSO ALEGRE - MINAS GERAIS
 FASE DO PROJETO: ARQUITETÔNICO EXECUTIVO
 DATA: 31/01/2023
 ESCALA: INDICADA
 REVISÃO: REV.02
 PROJETO: DAC-PMPA-UPA-PE-ARG-R02-RVT