


LEGENDA PLANTA DE ALVENARIA

	ALVENARIA DE VEDACÃO COM BLOCOS DE CONCRETO VAZADOS DE 8 X 19 X 39 CM
	ALVENARIA DE VEDACÃO COM BLOCOS DE CONCRETO VAZADOS DE 14 X 19 X 39 CM
	MURETA EM ALVENARIA ESTRUTURAL LARGURA = 45 CM
	PLAR ESTRUTURAL

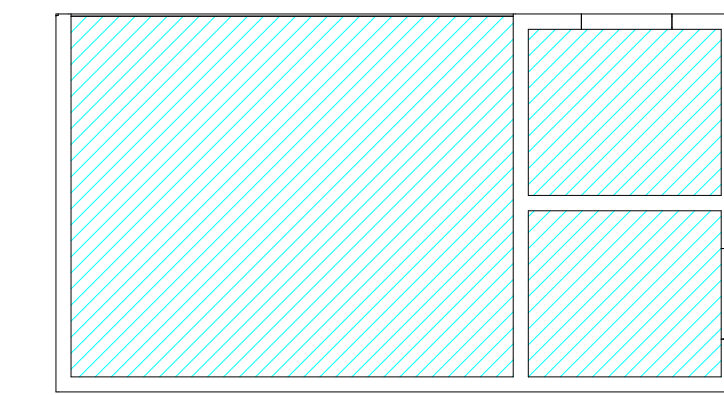


LEGENDA PLANTA DE FORRO

	DESDO DESEMPENADO COM PINTURA ACRÍLICA PREMIUM COM BRANCO GEL
	FORRO MONOLÍTICO EM PLACAS DE GESSO PINTURA ACRÍLICA PREMIUM COM BRANCO GEL



1 ALVENARIA
1:75

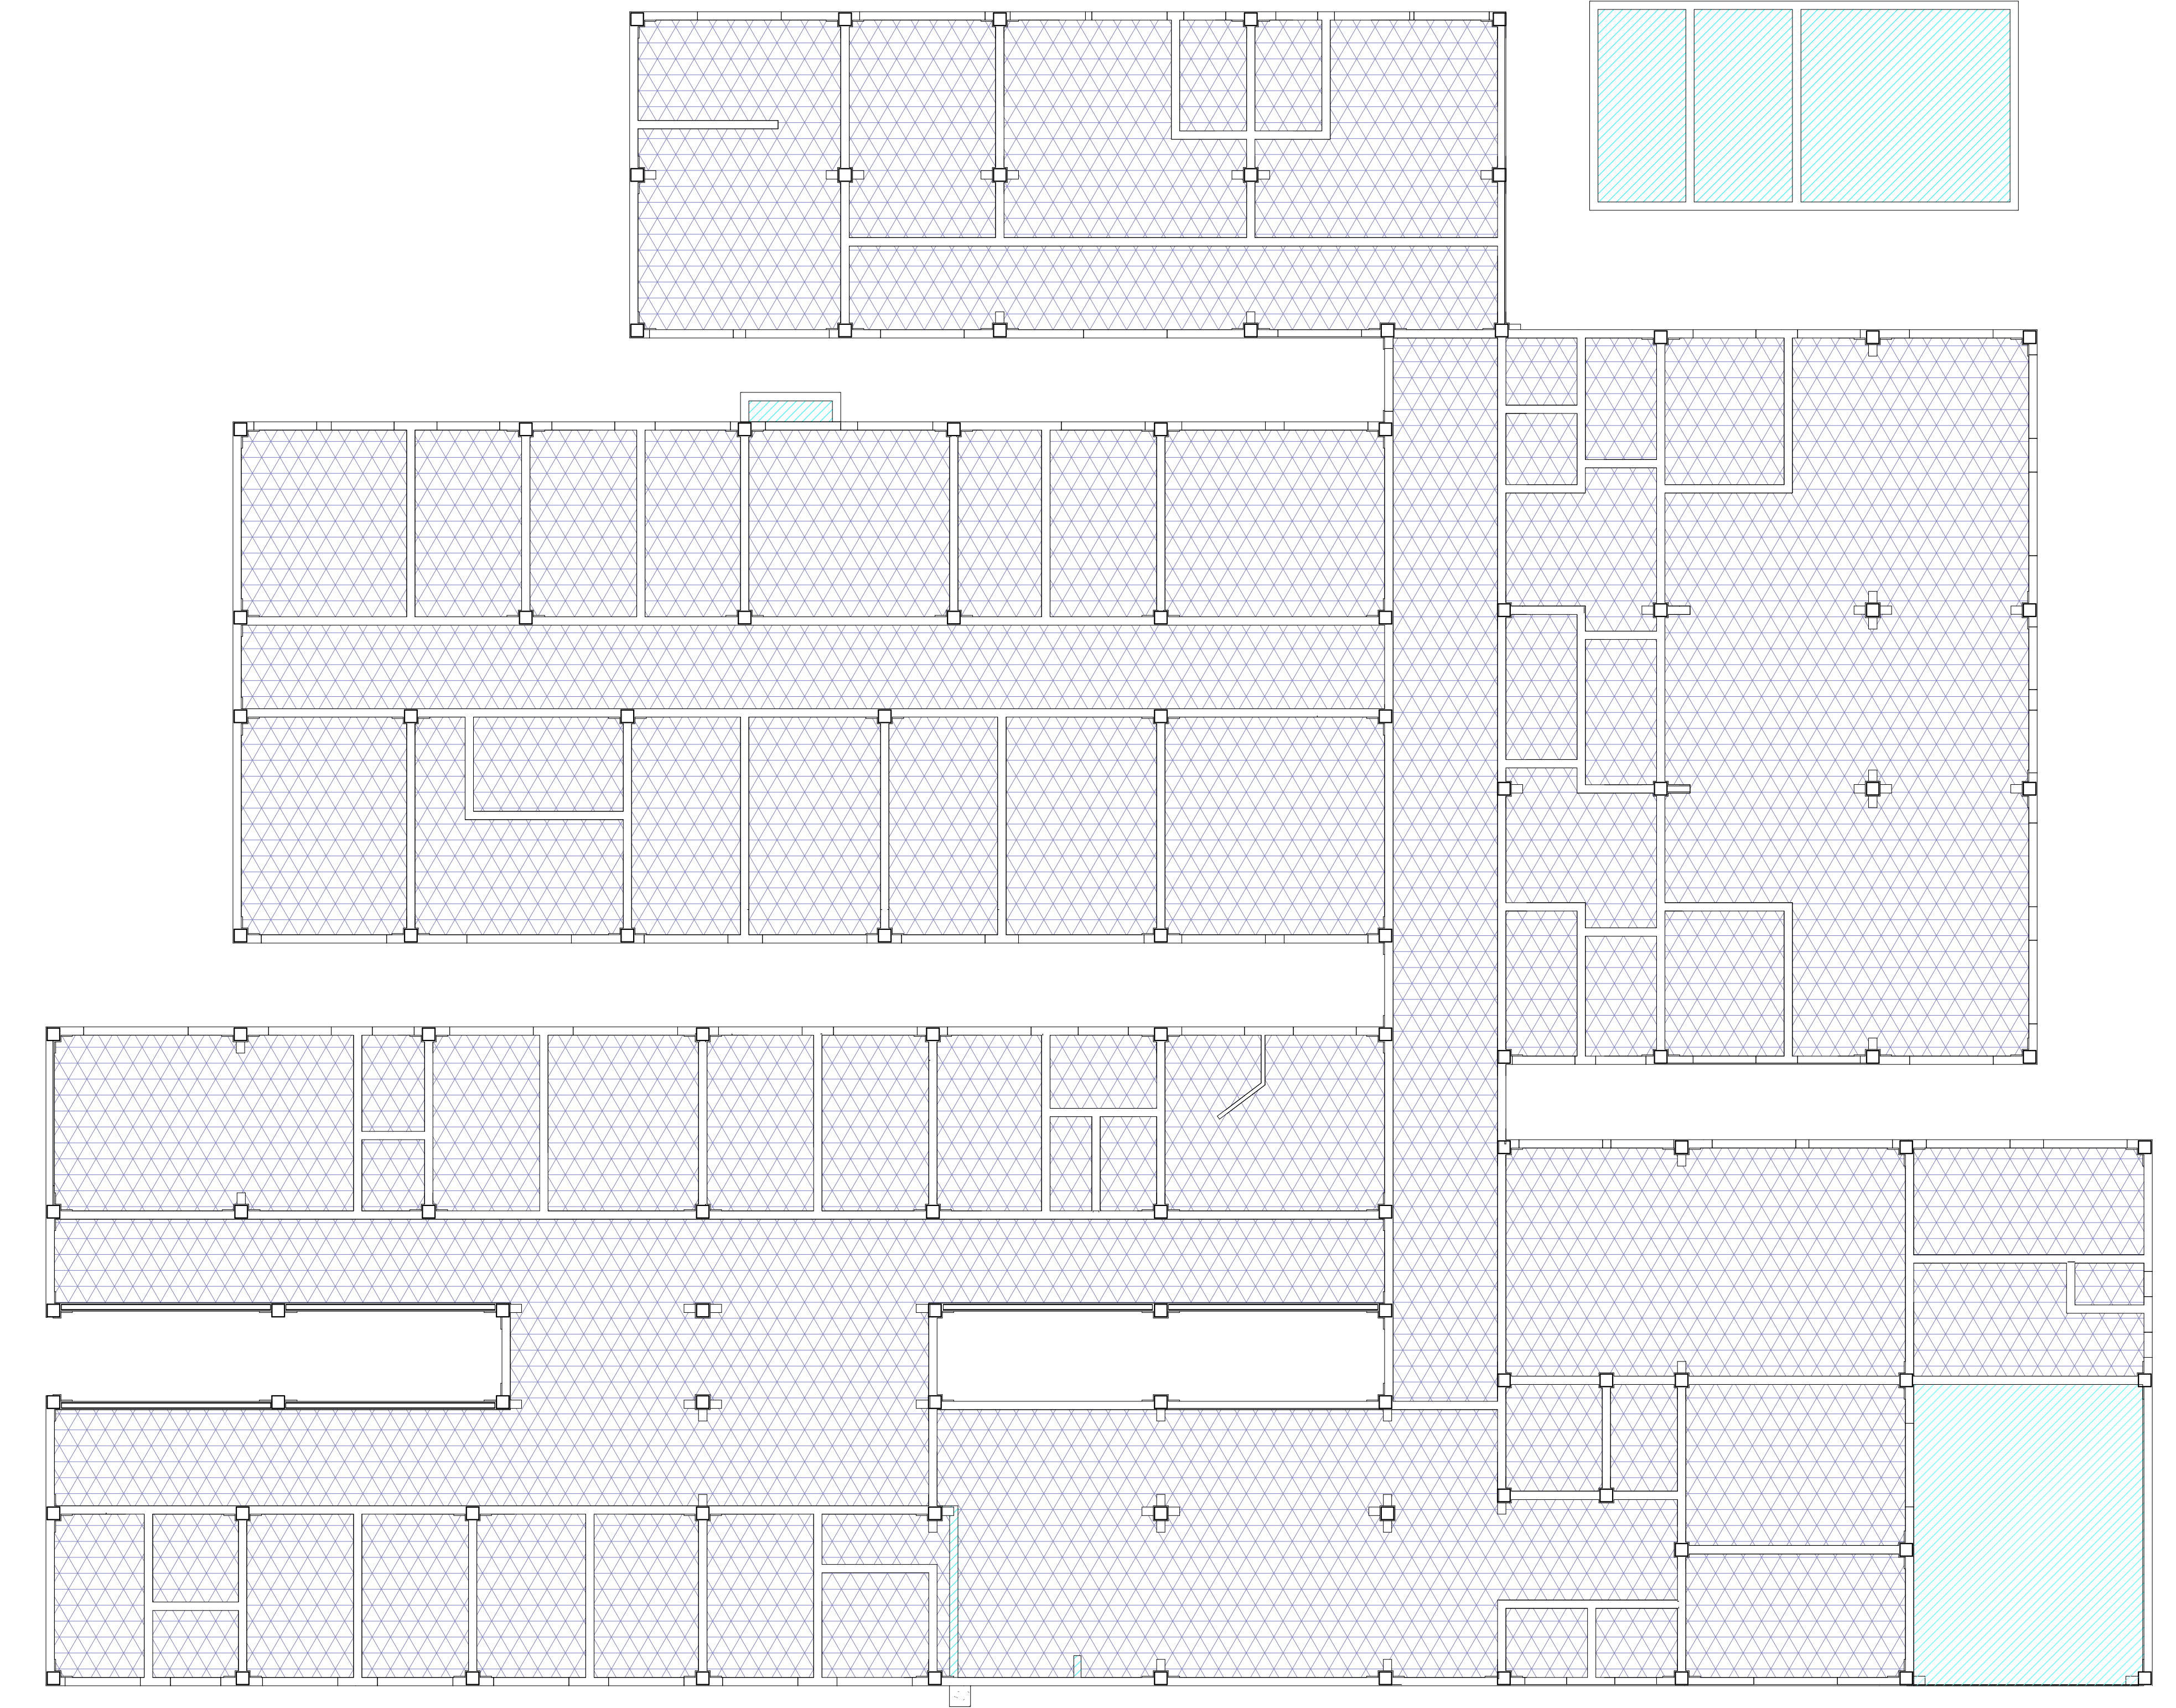

2 PLANTA DE FORRO
1:100

NOTAS:
MEDIDAS DE NÍVEIS EM METROS;
VERIFICAR DETALHES CONSTRUTIVOS PERTINENTES NO MEMORIAL DESCRITIVO;
AS ALTERAÇÕES NESTE PROJETO SOMENTE COM AUTORIZAÇÃO EXPRESSA DA
FISCALIZAÇÃO E DA EMPRESA PROJETISTA.

REFERÊNCIAS:
- PLANILHA DE QUANTITATIVOS;
- MEMORIAL DESCRITIVO E ESPECIFICAÇÕES.

REV. Nº	DATA	DESCRIÇÃO	RESP.
REV. 01	20/06/2023	CONFORME SOLICITAÇÃO DA VIOLÊNCIA SANITÁRIA	DAC
REV. 02	28/06/2023	CONFORME SOLICITAÇÃO DA VIOLÊNCIA SANITÁRIA	DAC
REV. 03	31/01/2023	EMISSÃO FINAL	DAC

Prefeitura Municipal de Pouso Alegre

DAC Engenharia
Rua Miguel Vianna, nº 81, Sala 12
Bairro: Morro Onic
CEP: 37500-000 - Itaipava / MG
Tel: (31) 3625-8844
www.dacengenharia.com.br

RESPONSÁVEL TÉCNICO:
ENGR. CIVIL FLÁVIA BARBOSA - CREA MG-167.845/D

<p>CONSTRUÇÃO DA UNIDADE DE PRONTO ATENDIMENTO</p> <p>PROJETO: RUA PIRANGUINHO, B. SÃO JOÃO POUSO ALEGRE - MINAS GERAIS</p> <p>MEMORIAL: PLANTA DE ALVENARIA E PLANTA DE FORRO</p>		<p>RESPONSÁVEL:</p> <p>ARQUITETÔNICO</p> <p>EXECUTIVO</p> <p>04/15</p>
DATA PROJ.	31/01/2023	INDICADA
REVISÃO	REV. 02	DAC-PMPA-UPA-PE-ARG-R02-RVT