
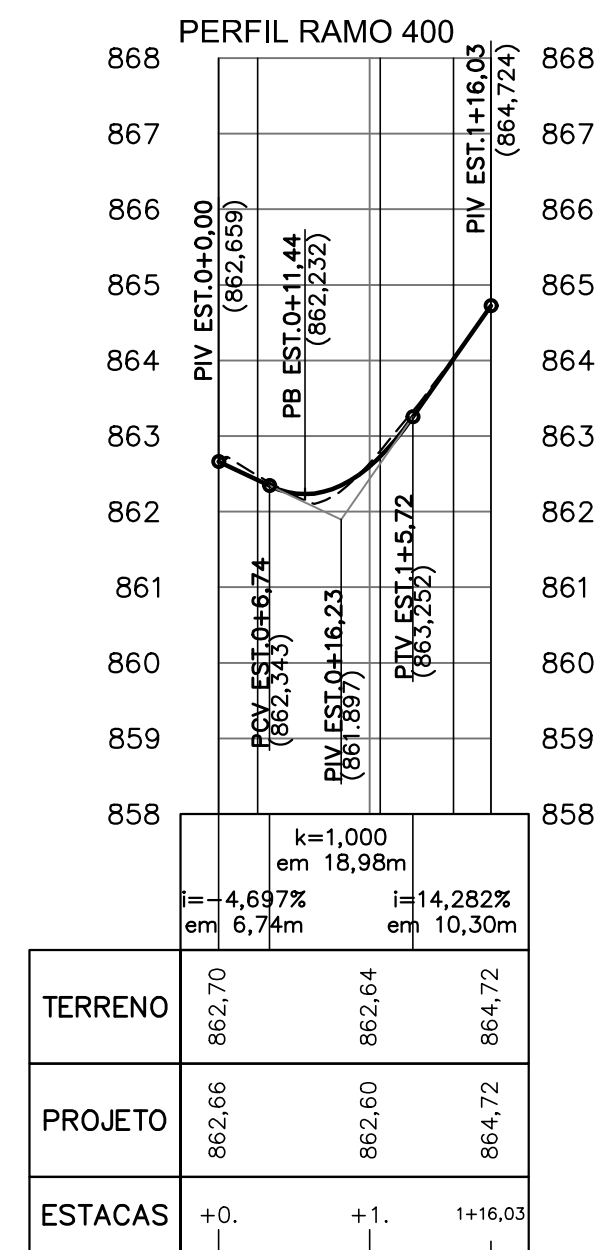
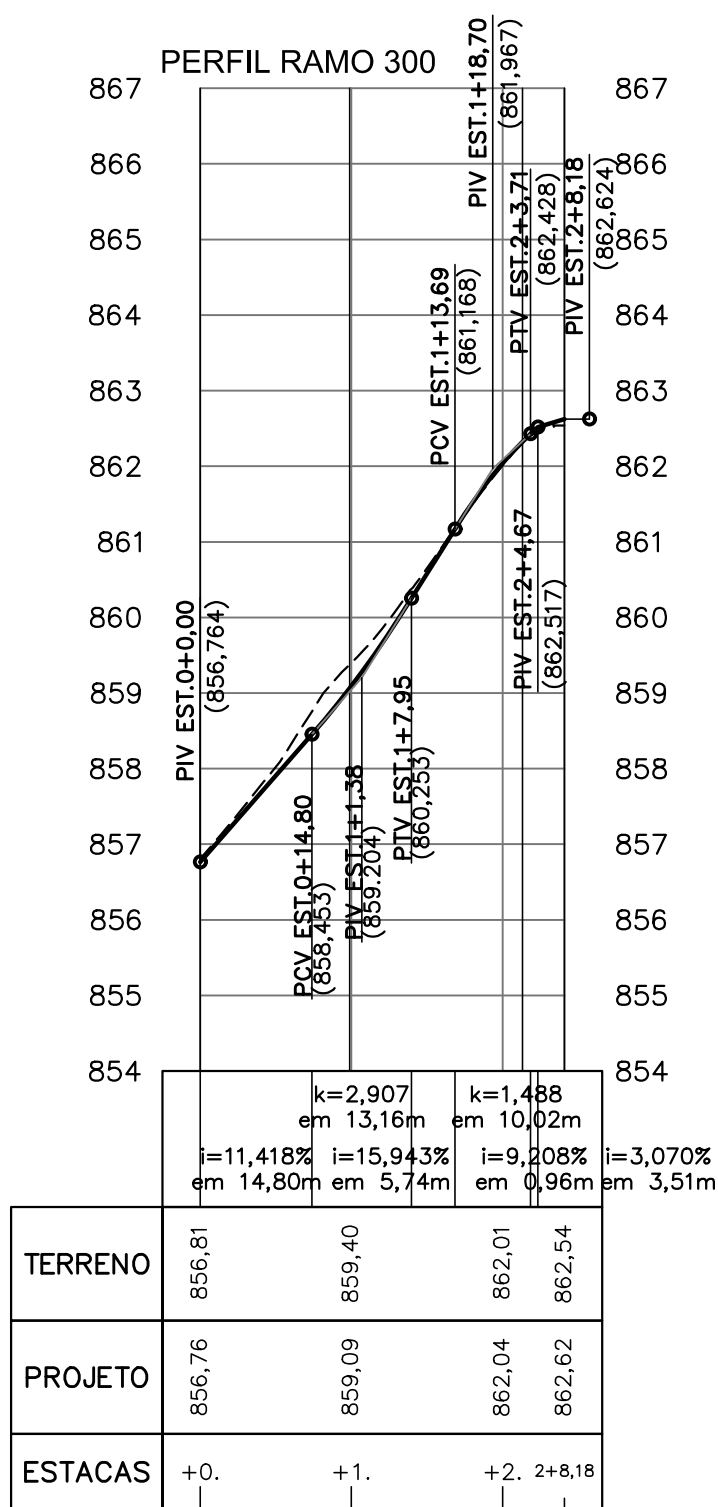
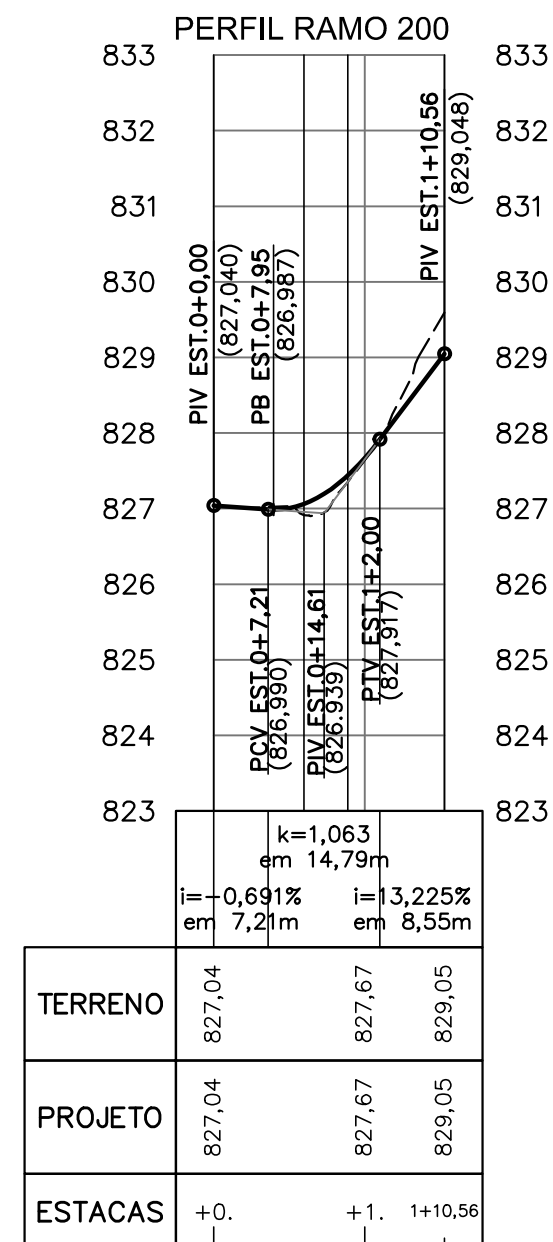
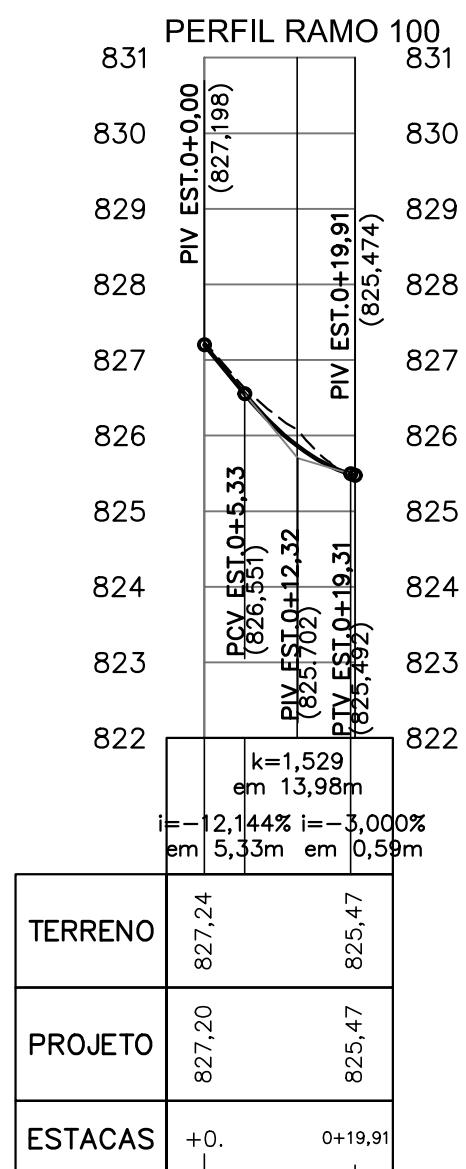


PERFIL AV. IRENE SILVEIRA COSTA

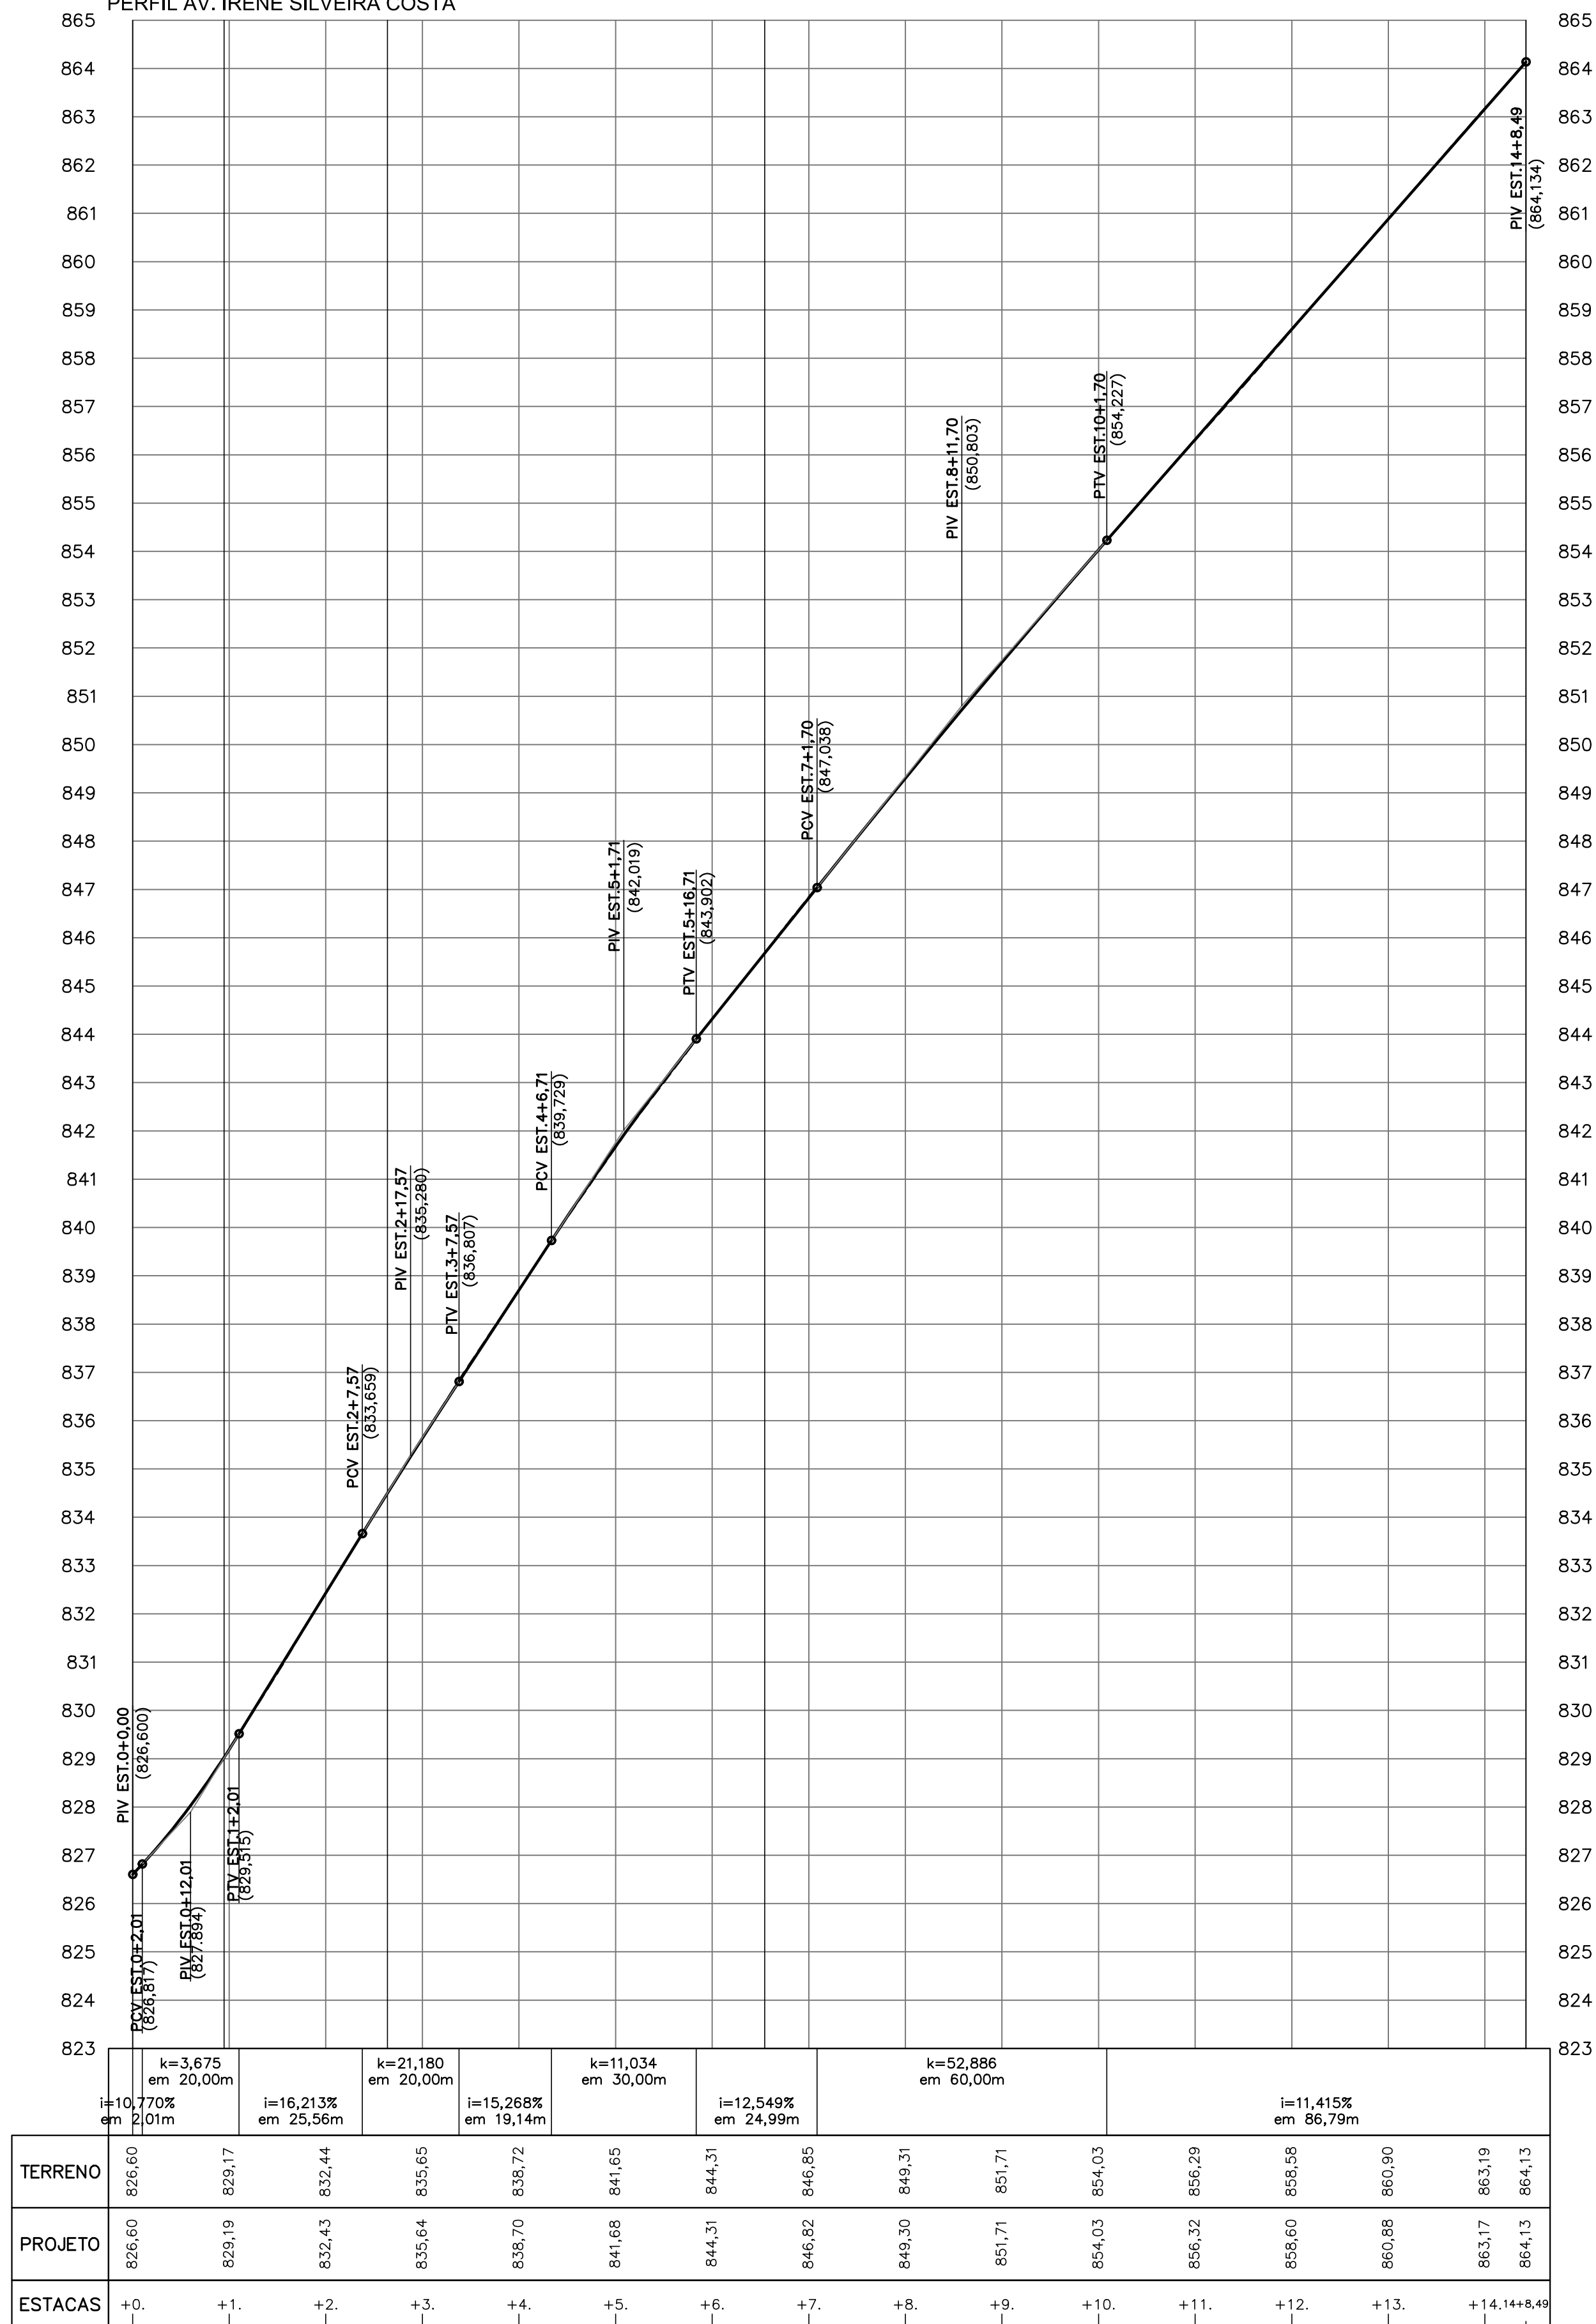

LEGENDA:

- TERRENO NATURAL
- GREIDE PROJETADO

NOTAS:

1. COTAS EM METRO, EXCETO ONDE INDICADO;

REV. 00	16/06/23	EMISSÃO INICIAL	DAC
REVISÃO: DATA :	DESCRICÃO:		RESP.:



 Rua Miguel Vianna, nº 81, 2º Andar Bairro Morro Chic CEP: 37500-080 - Itajubá / MG Tel: (35) 3623-8846 www.dacengenharia.com.br	COORDENAÇÃO DENIS DE SOUZA SILVA RESPONSÁVEL TÉCNICO E AUTOR ENG. CIVIL ALOISIO CAETANO FERREIRA: MG-97132/D
---	---

EMPREENDIMENTO DUPLICAÇÃO DA AVENIDA IRENE SILVEIRA COSTA		DISCIPLINA GEOMETRIA
ENDEREÇO AVENIDA IRENE SILVEIRA COSTA POUSO ALEGRE - MINAS GERAIS		FASE DO PROJETO EXECUTIVO
ASSUNTO PROJETO GEOMÉTRICO PERFIS LONGITUDINAIS		FOLHA Nº. 02/02