




1 DETALHE DML
1 : 25

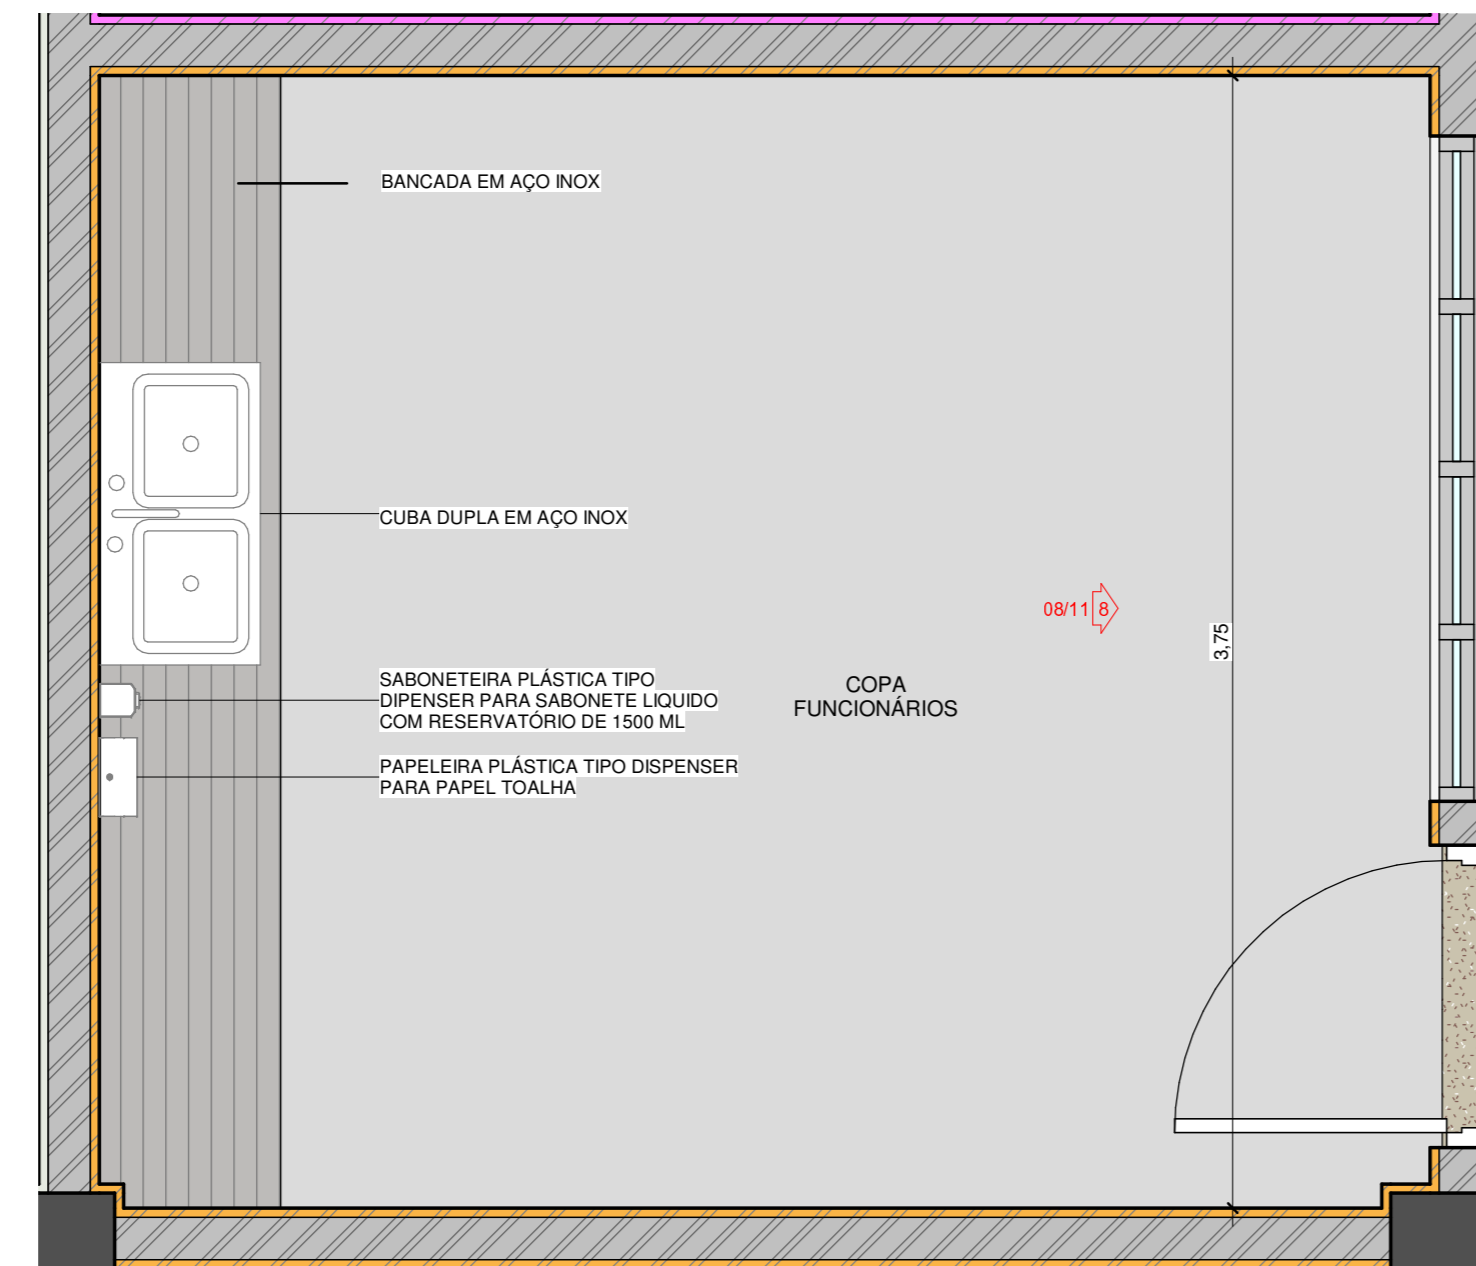


2 DETALHE COPA FUNCIONÁRIOS
1 : 25

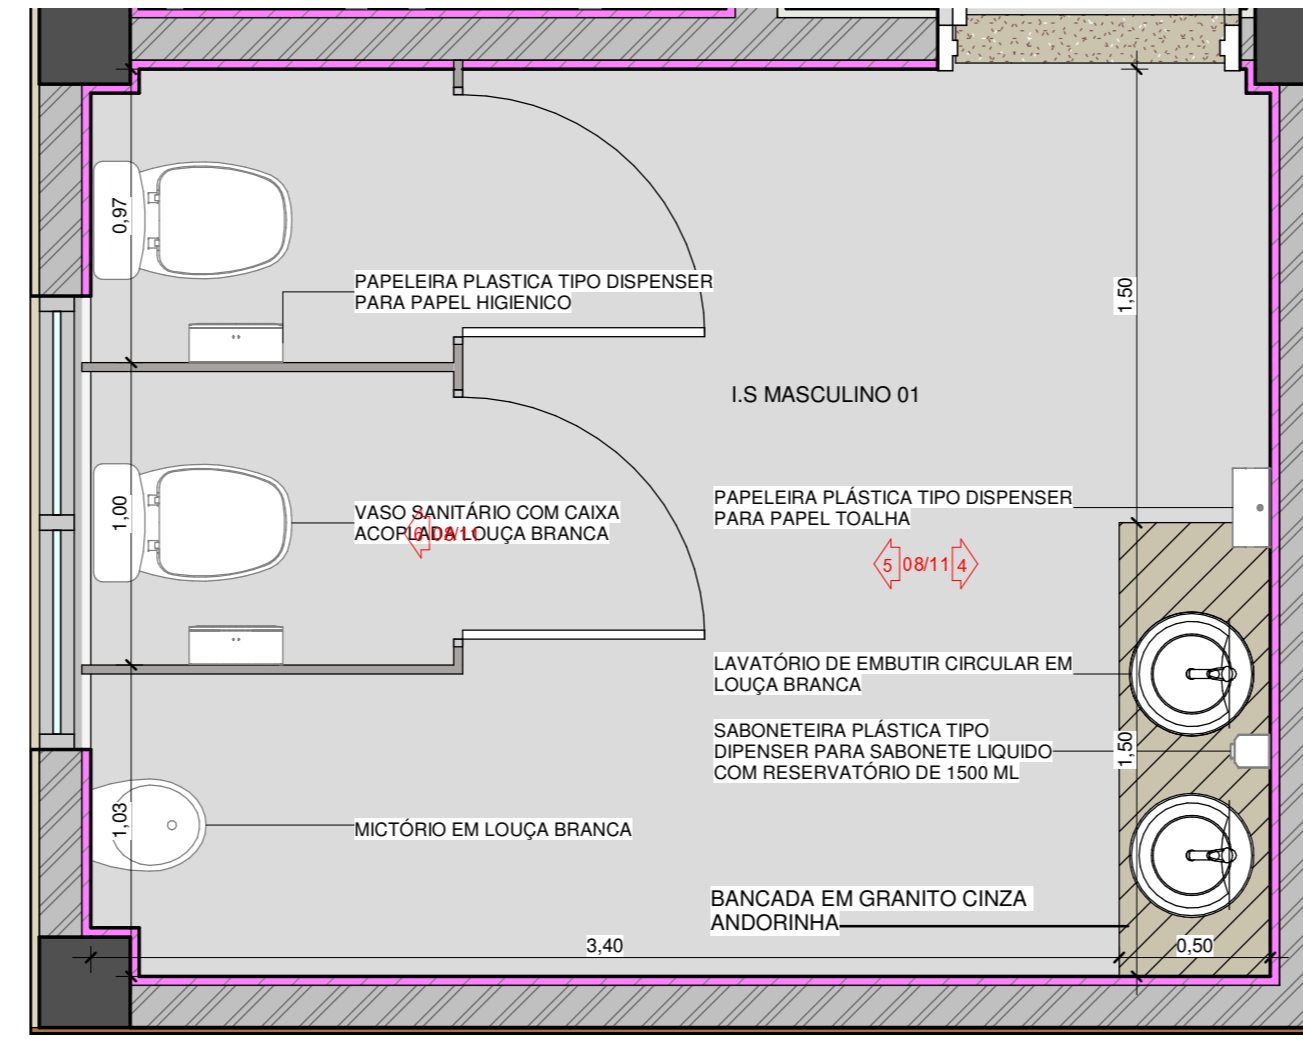


3 DETALHE I.S. MASCULINO 1
1 : 25

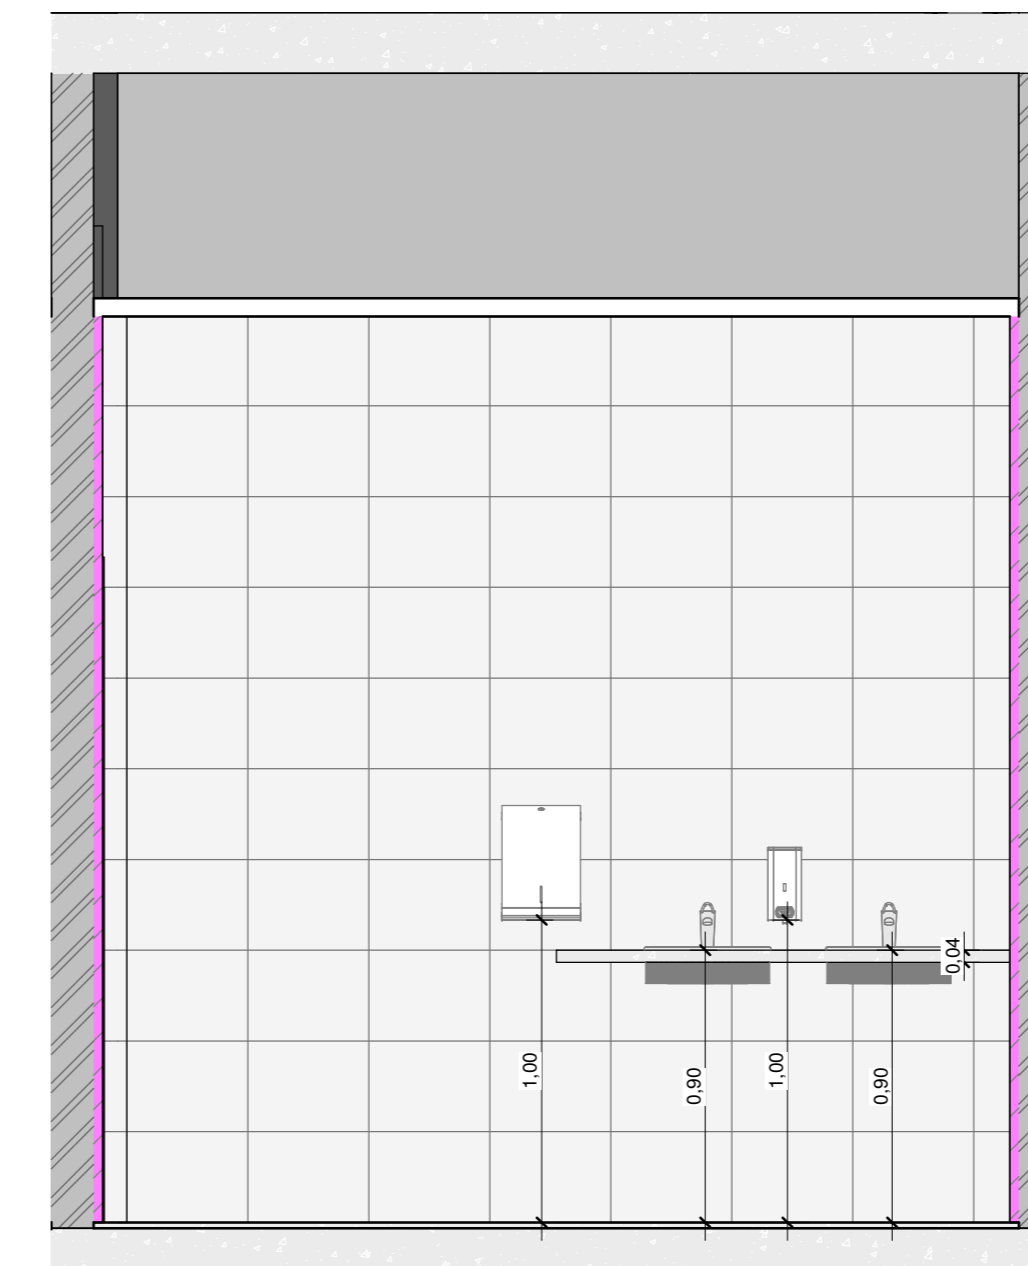


4 DETALHE 1 - I.S. MASCULINO 1
1 : 25

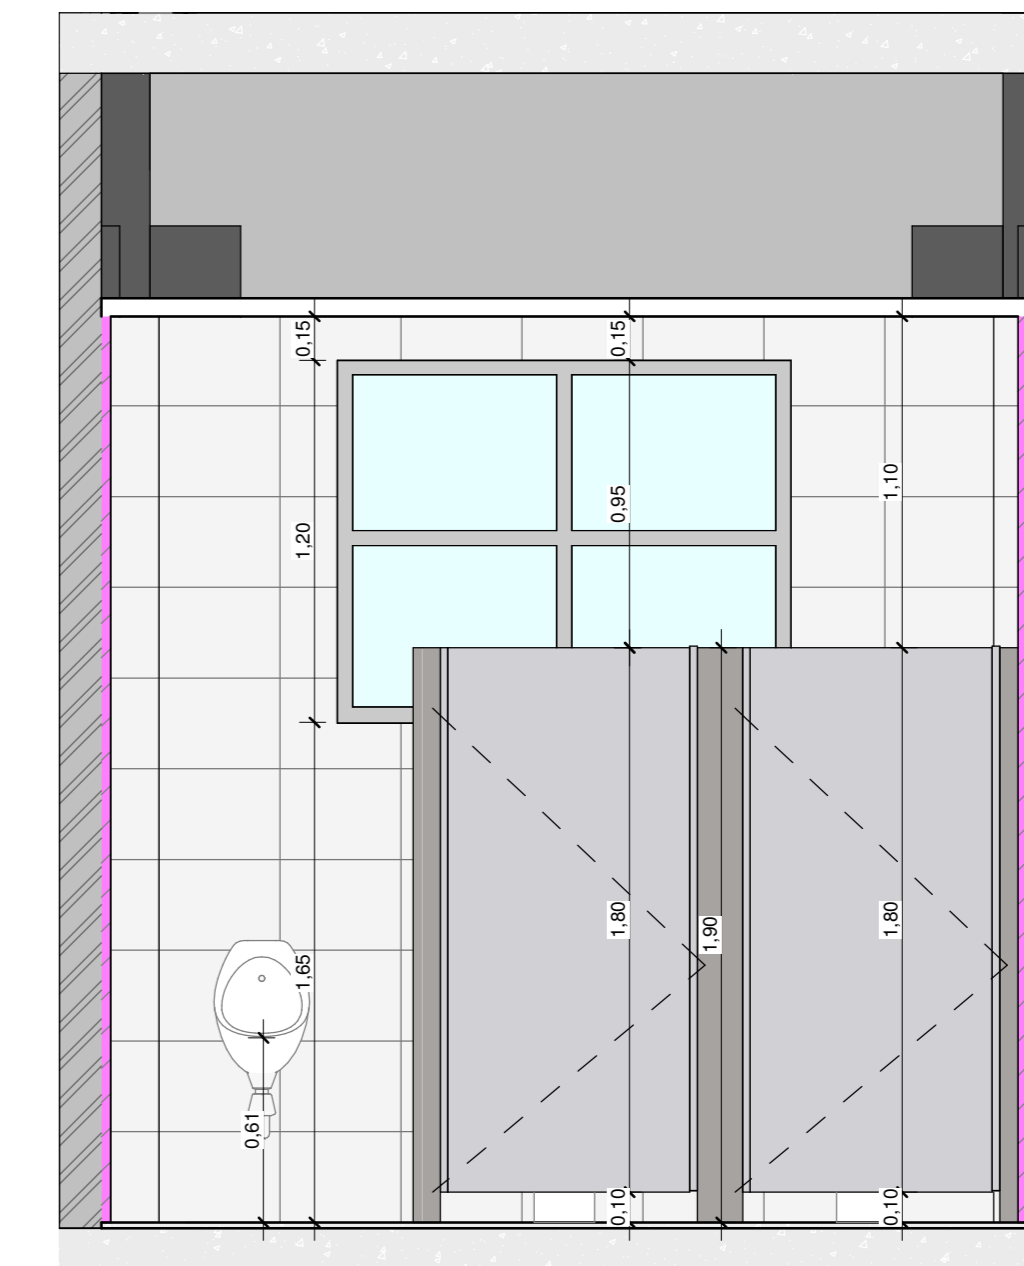


5 DETALHE 2 - I.S. MASCULINO 1
1 : 25

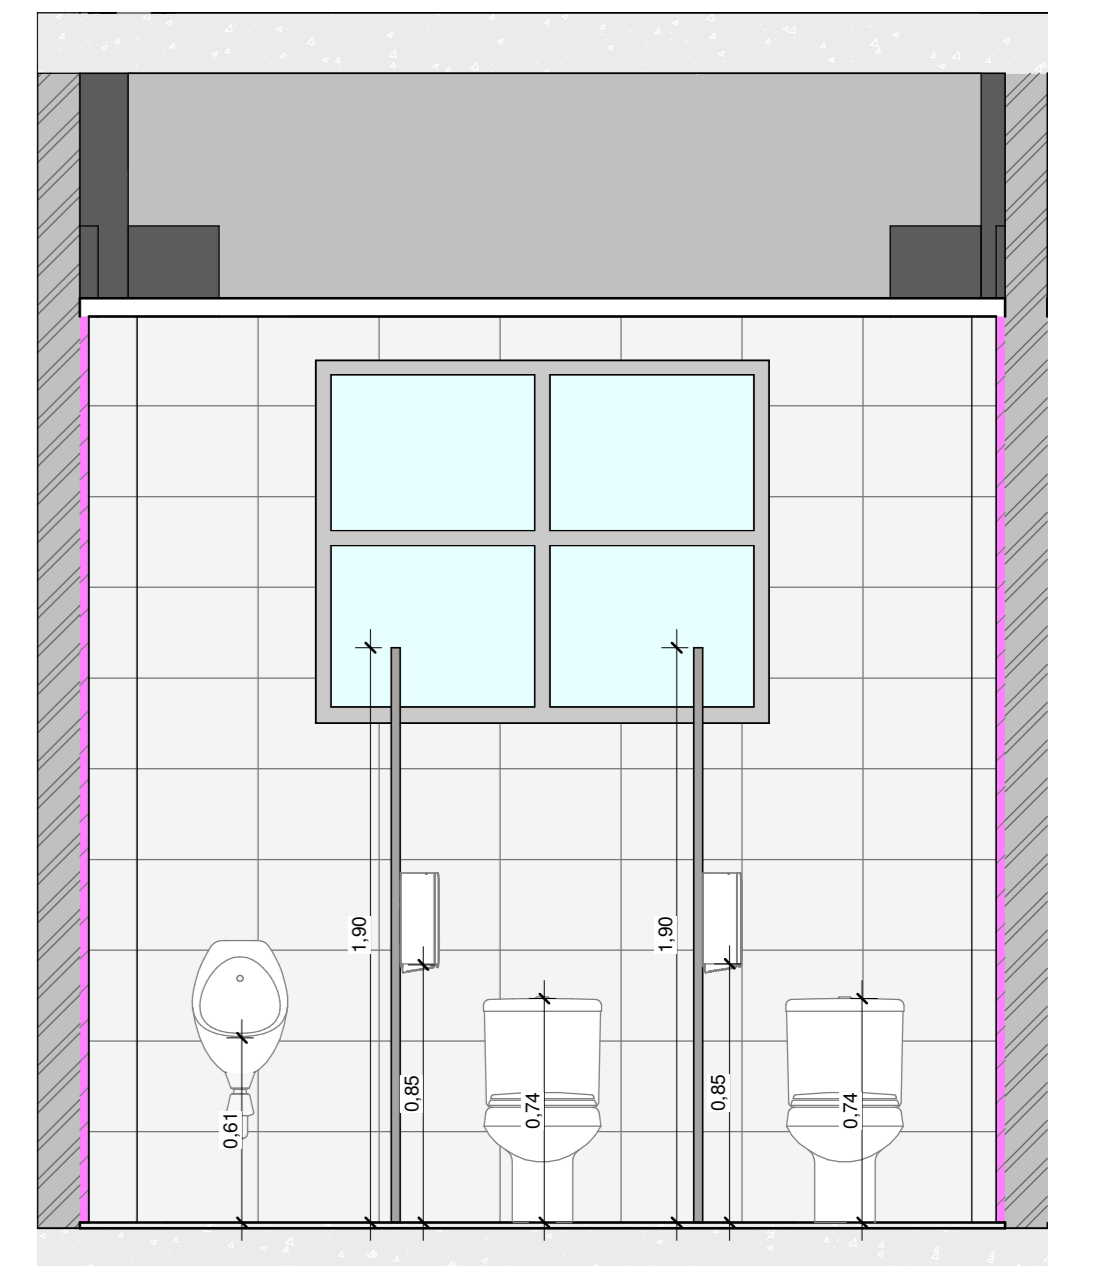


6 DETALHE 3 - I.S. MASCULINO 1
1 : 25

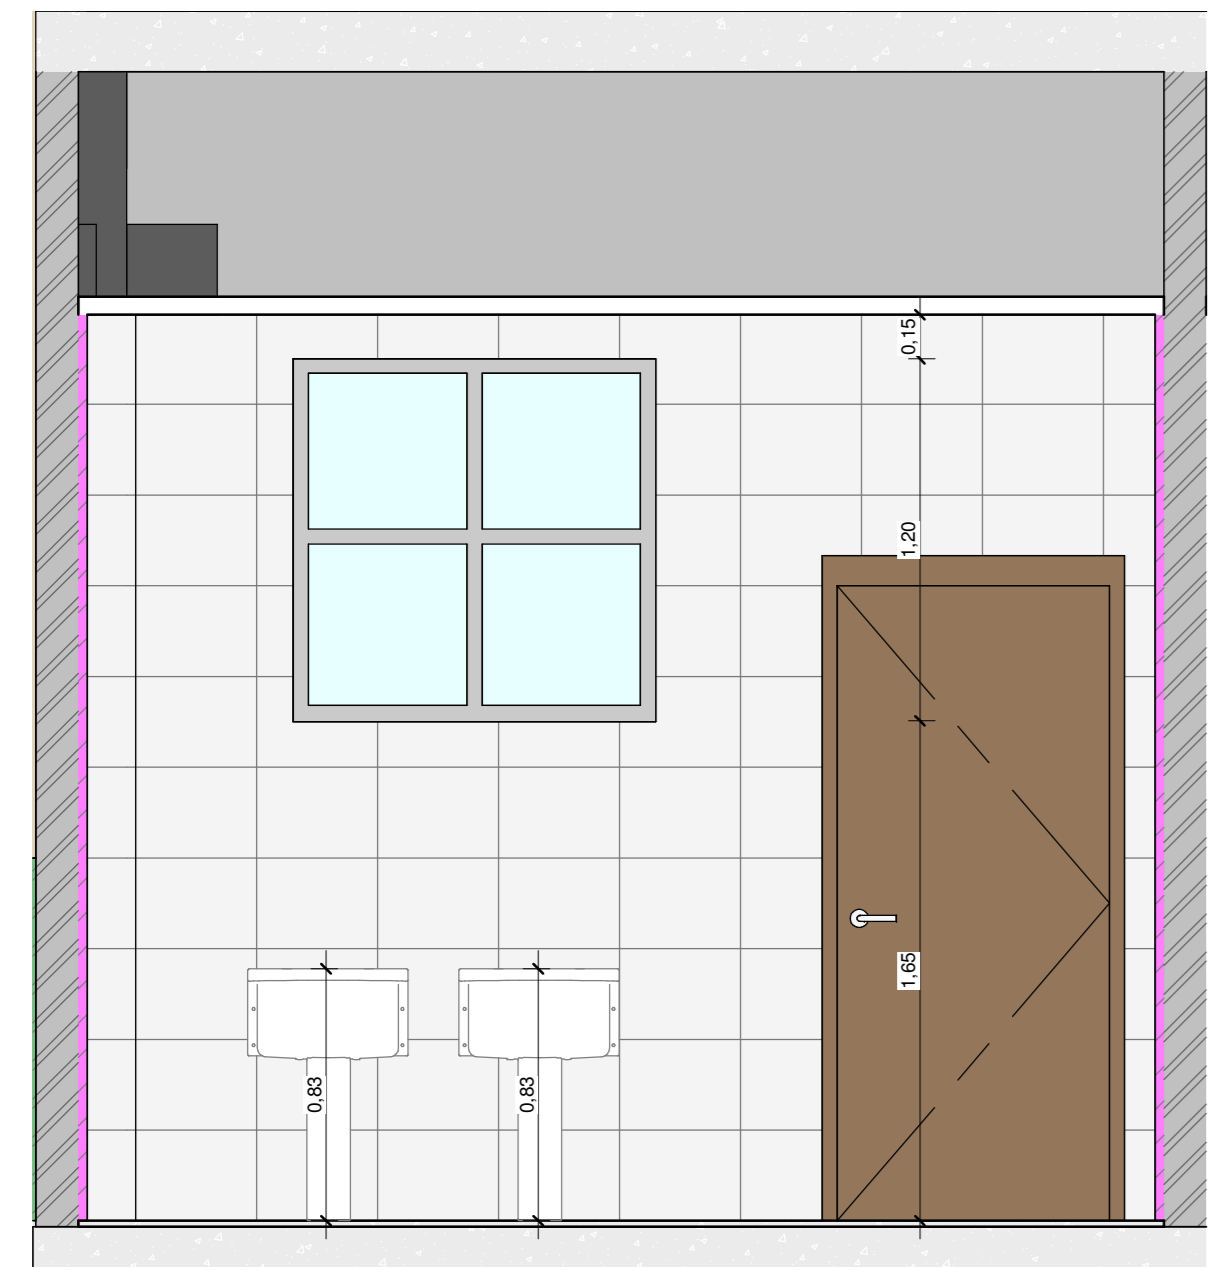


7 DETALHE DML
1 : 25

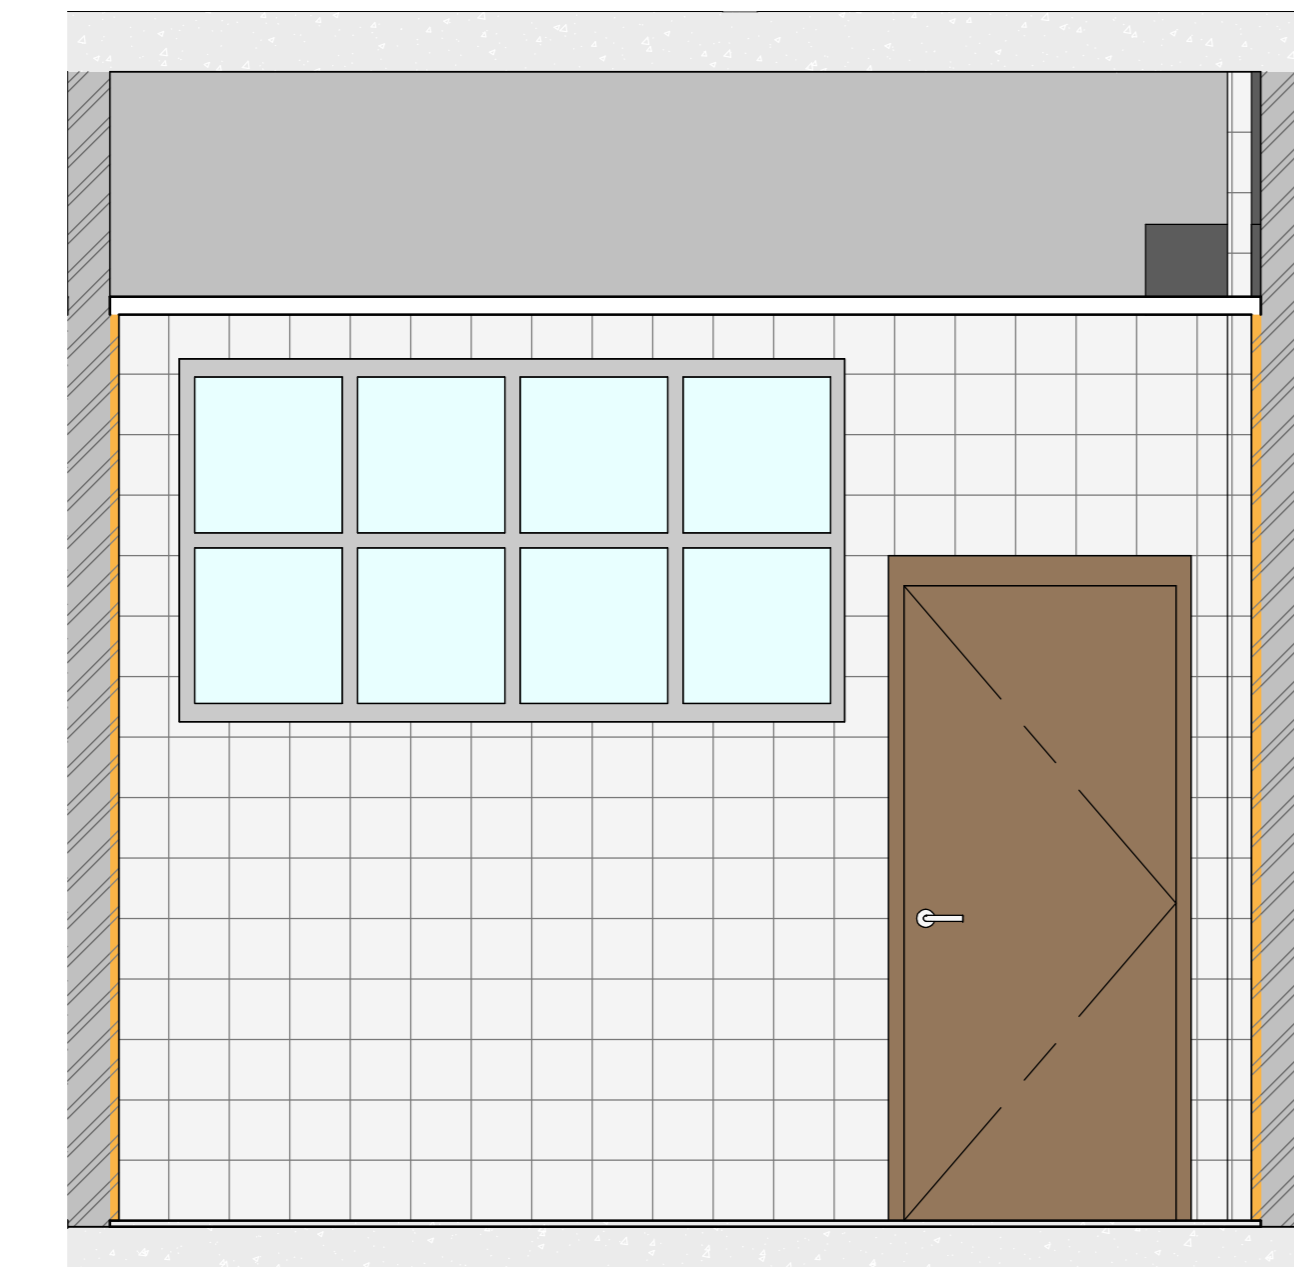


8 DETALHE COPA FUNCIONÁRIOS
1 : 25

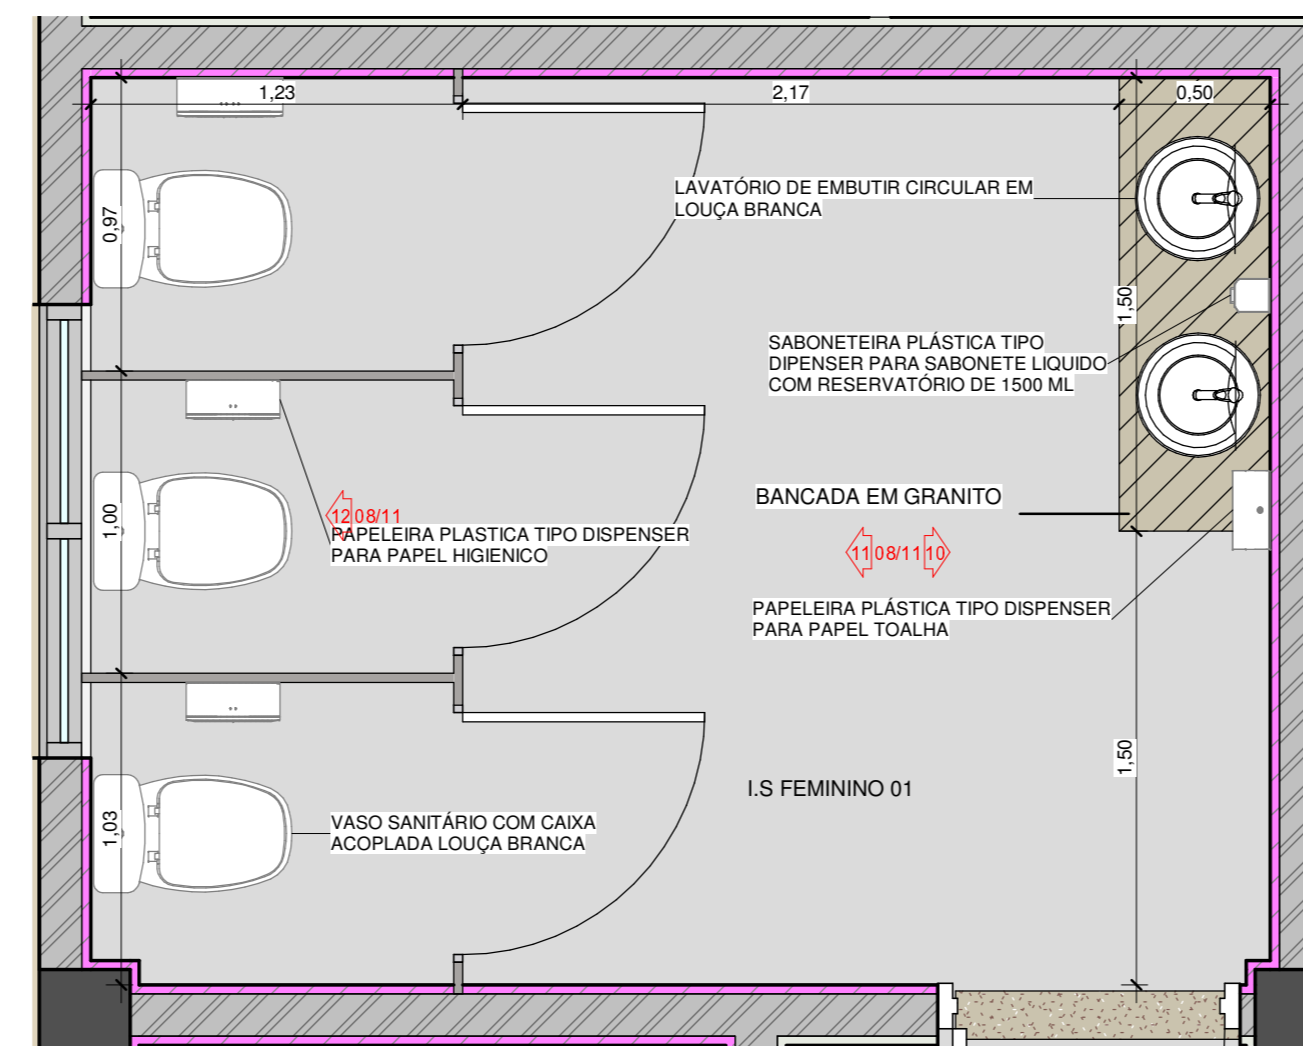


9 DETALHE I.S. FEMININO 1
1 : 25

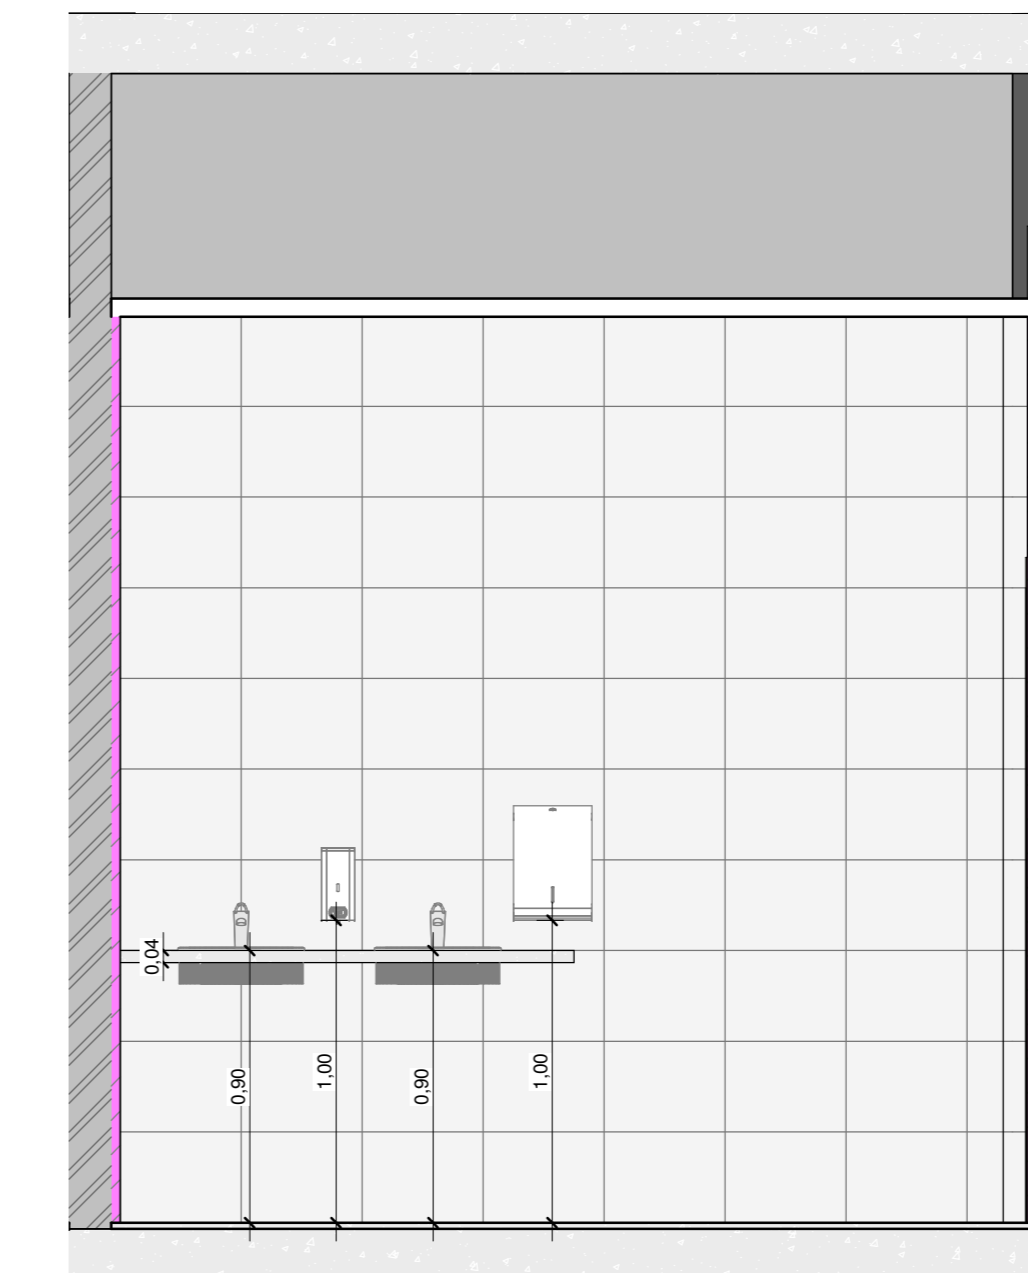


10 DETALHE 1 - I.S. FEMININO 1
1 : 25

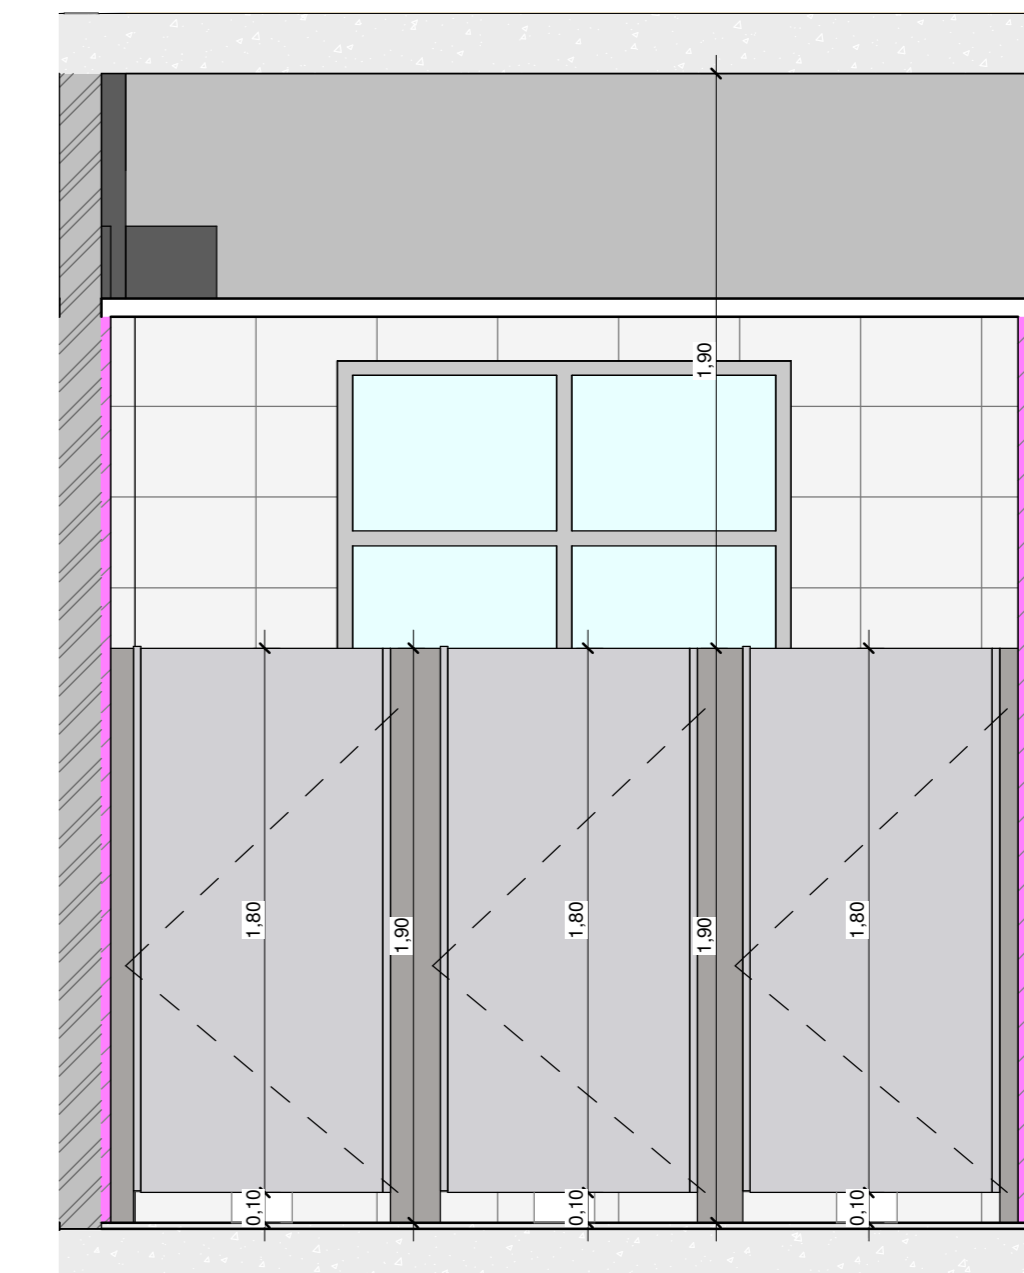


11 DETALHE 2 - I.S. FEMININO 1
1 : 25

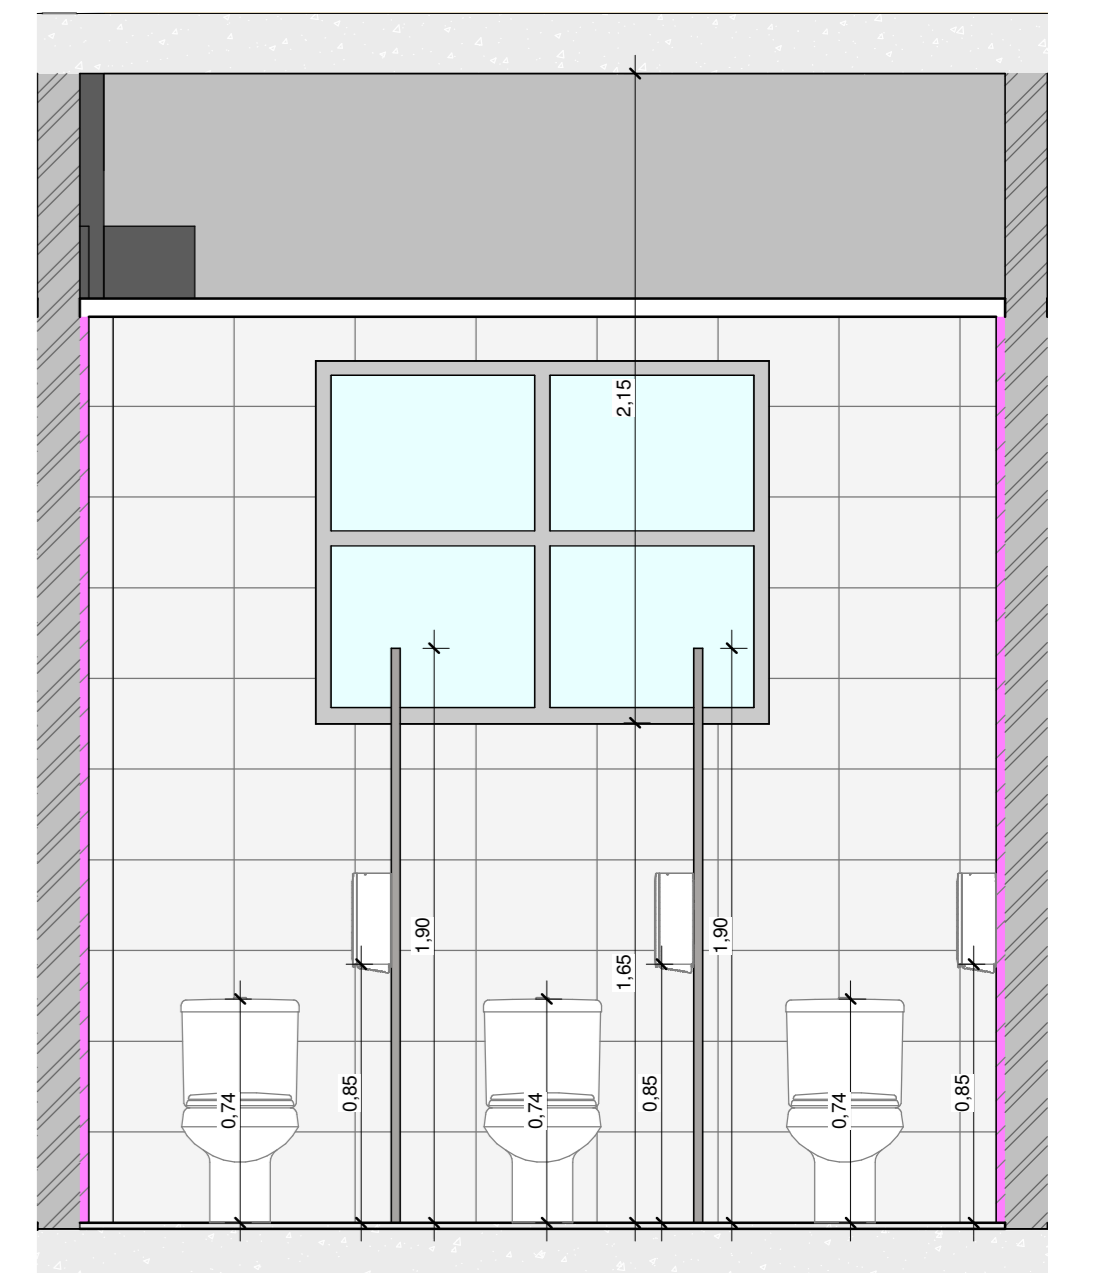


12 DETALHE 3 - I.S. FEMININO 1
1 : 25

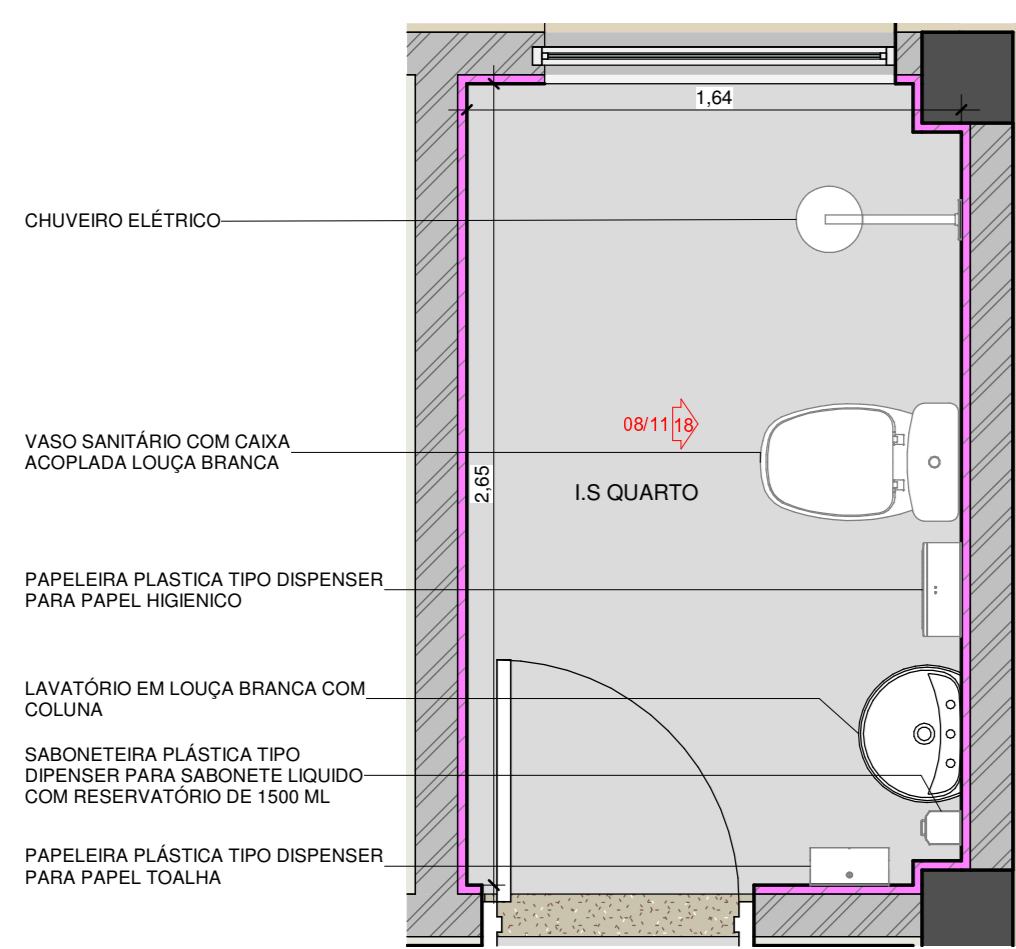


13 DETALHE I.S. QUARTO
1 : 25

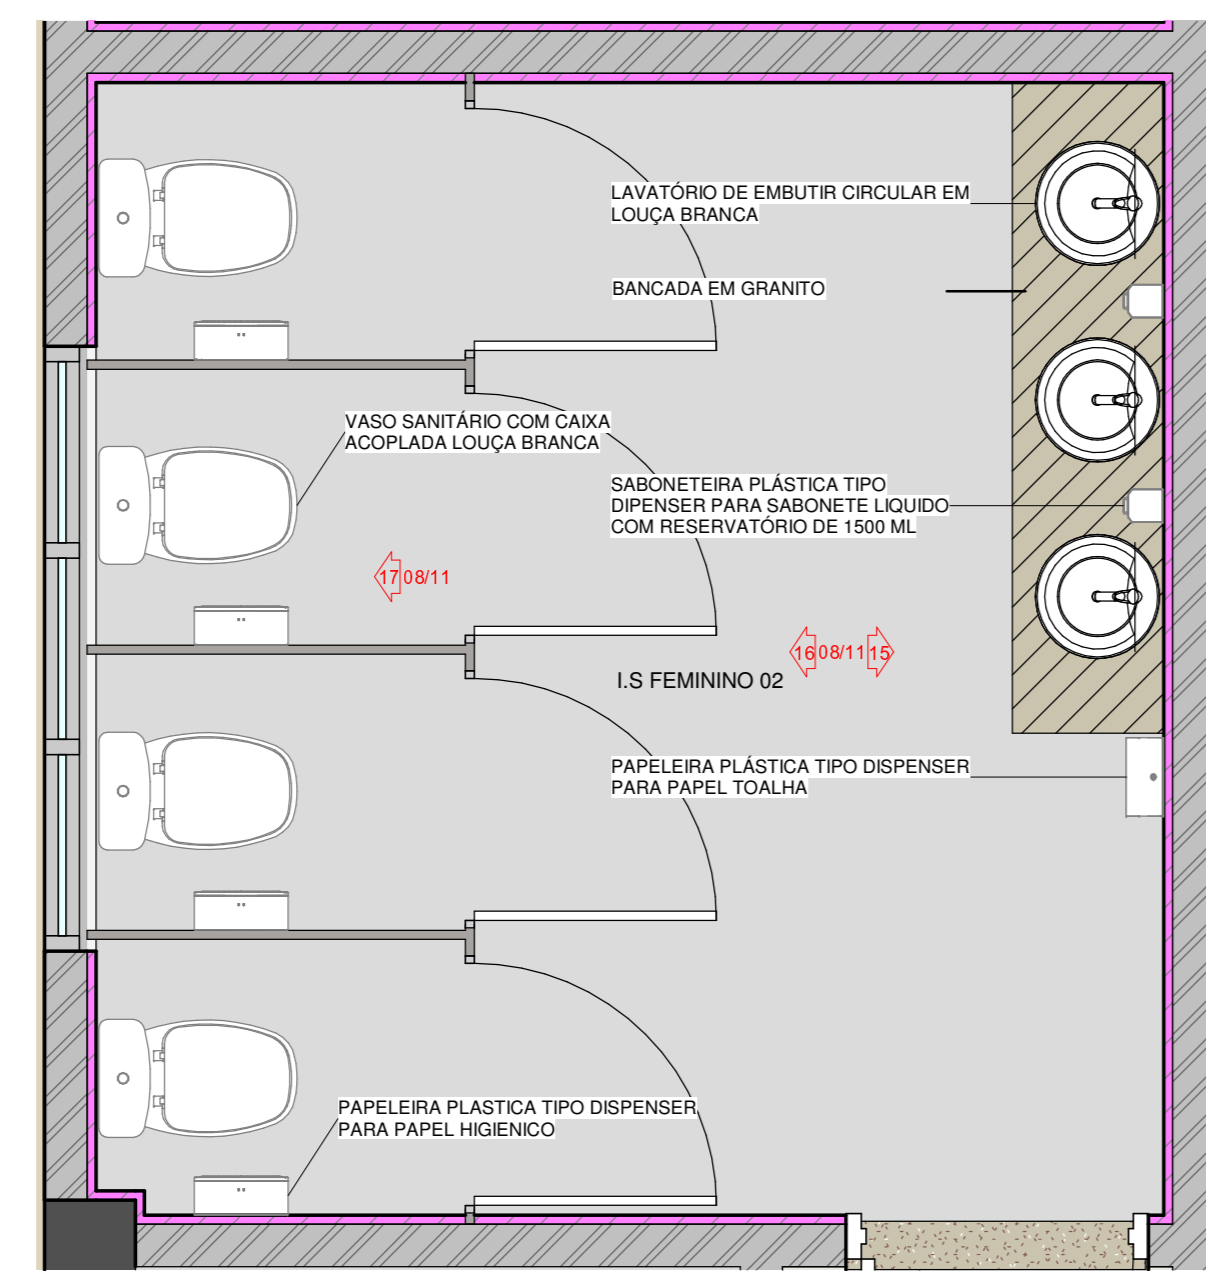


14 DETALHE I.S. FEMININO 2
1 : 25

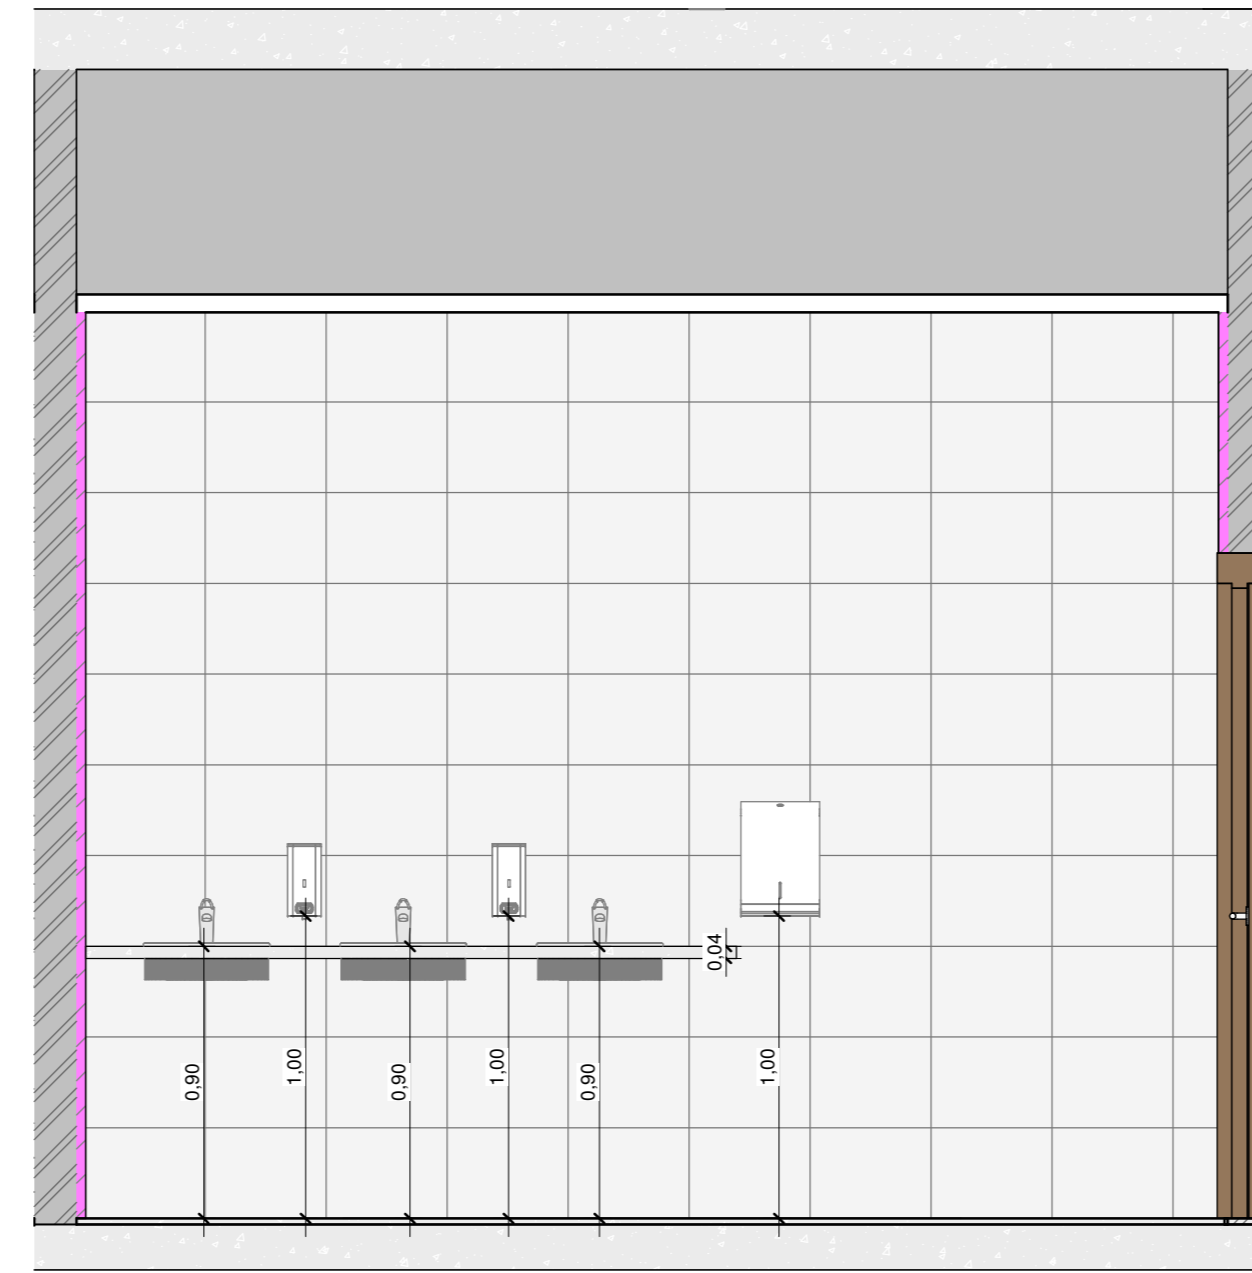


15 DETALHE 1 - I.S. FEMININO 2
1 : 25

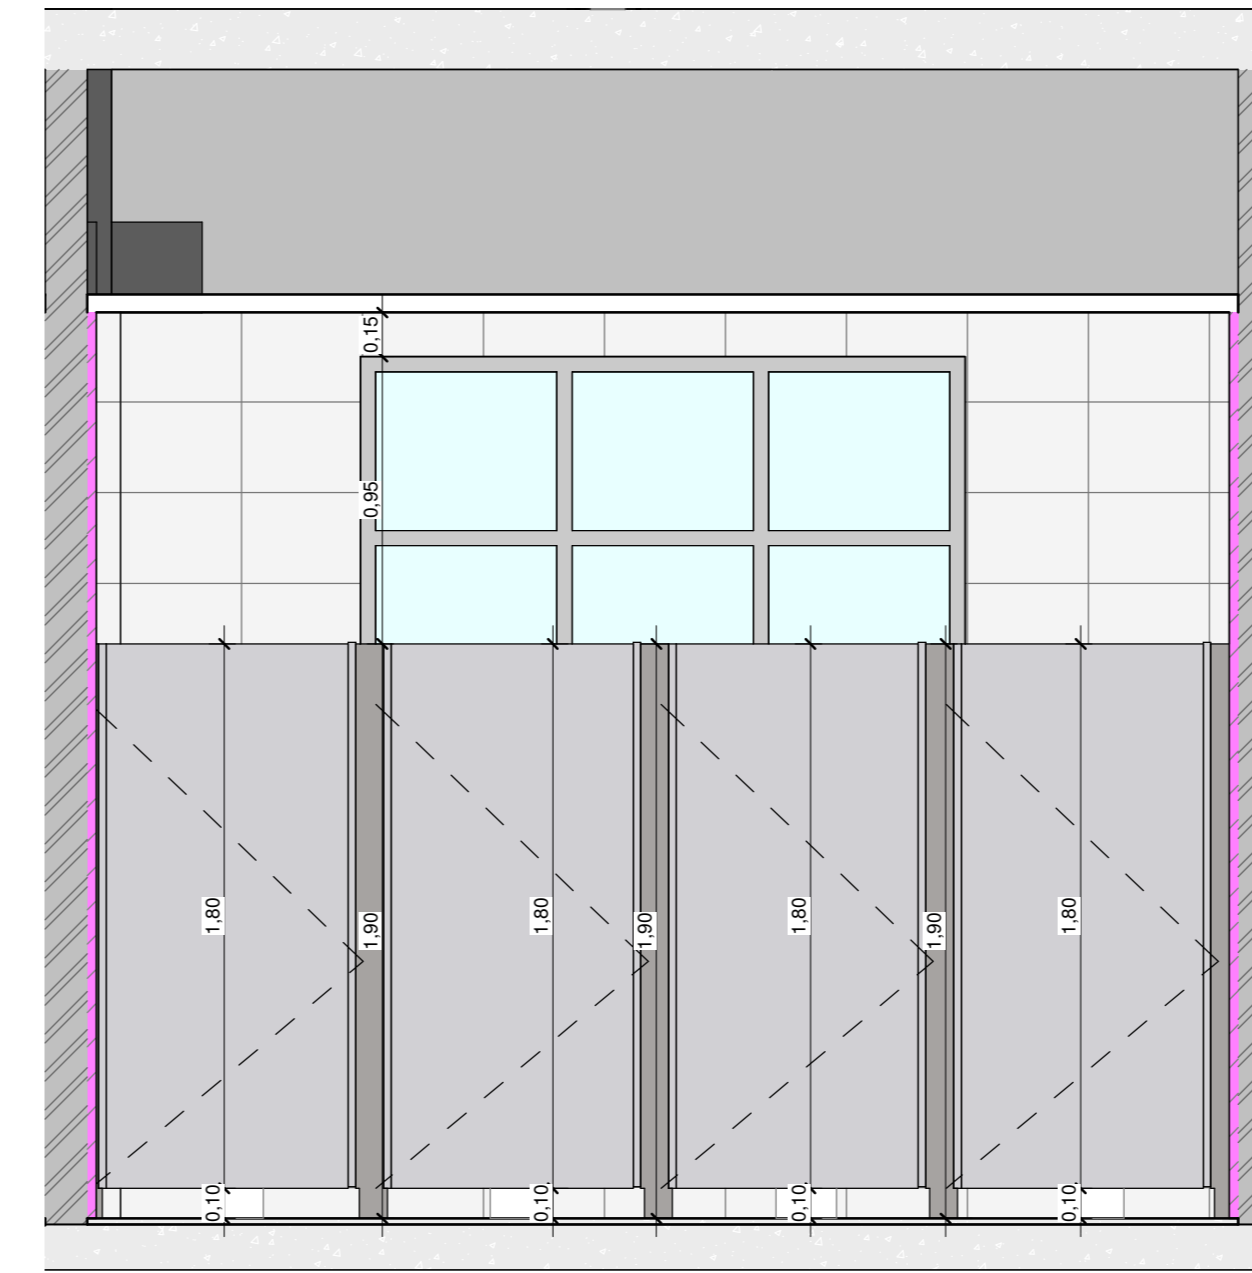


16 DETALHE 2 - I.S. FEMININO 2
1 : 25

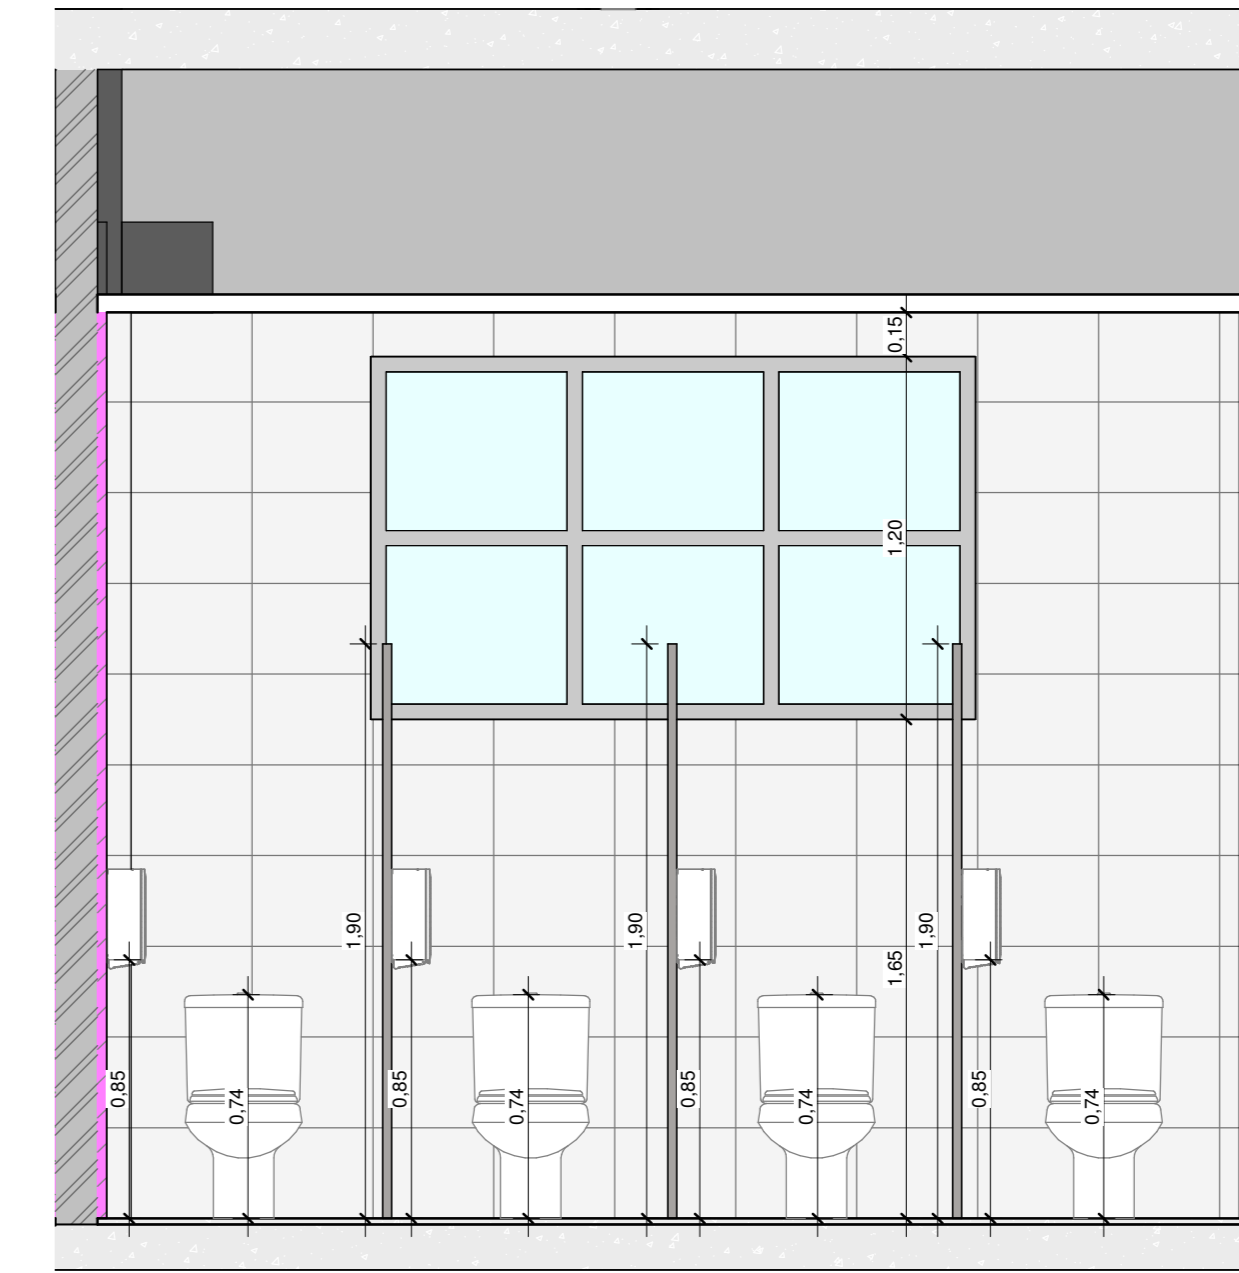


17 DETALHE 3 - I.S. FEMININO 2
1 : 25

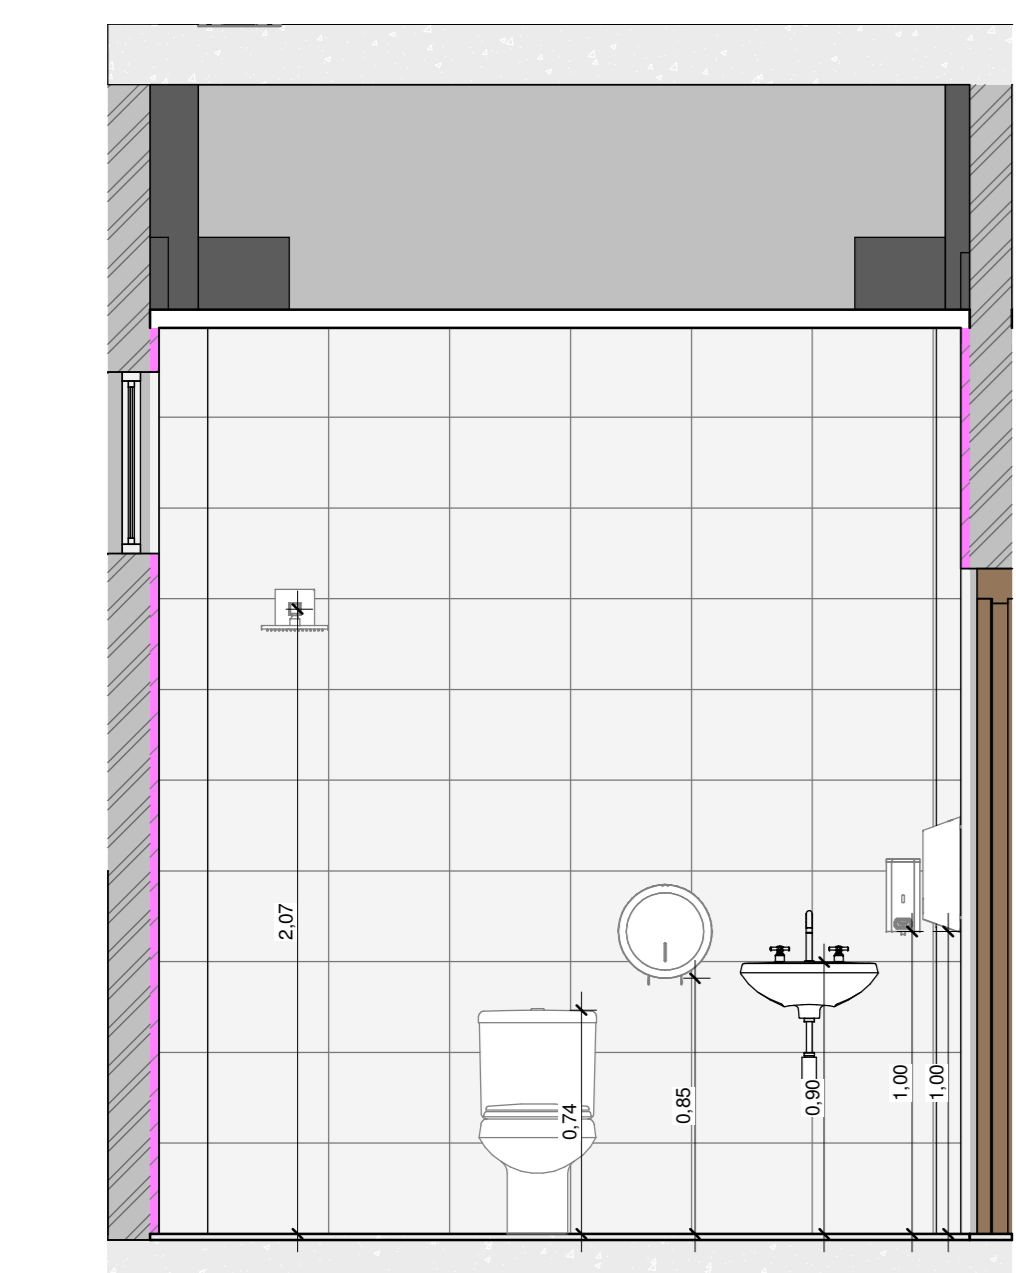


18 DETALHE I.S. QUARTO
1 : 25

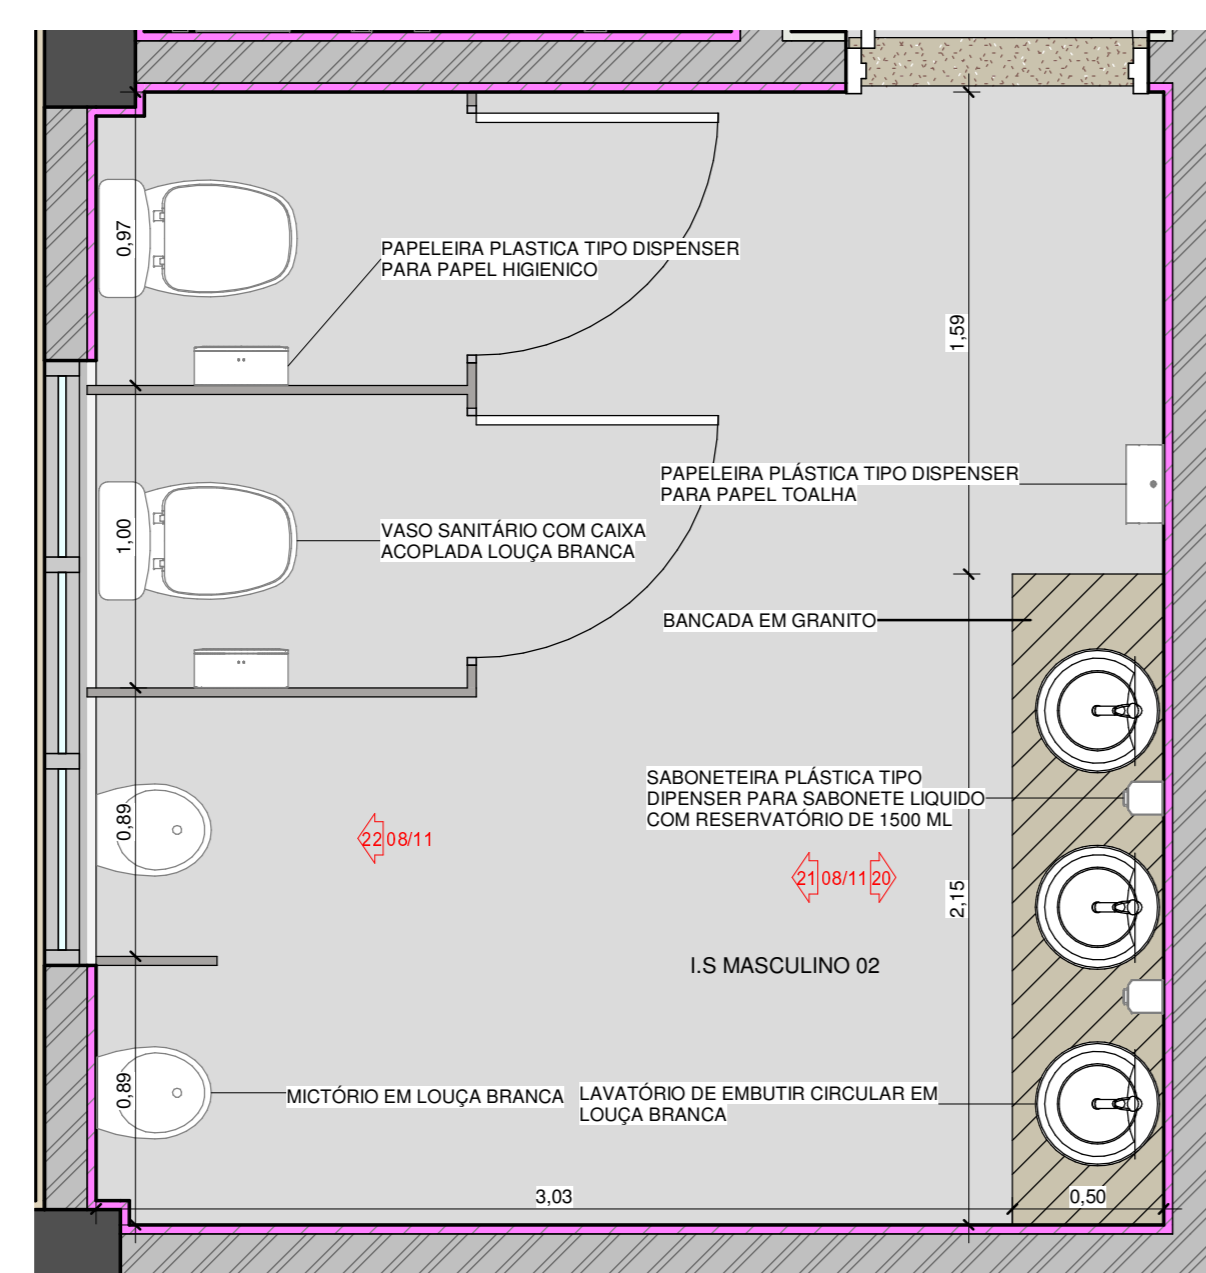


19 DETALHE I.S. MASCULINO 2
1 : 25

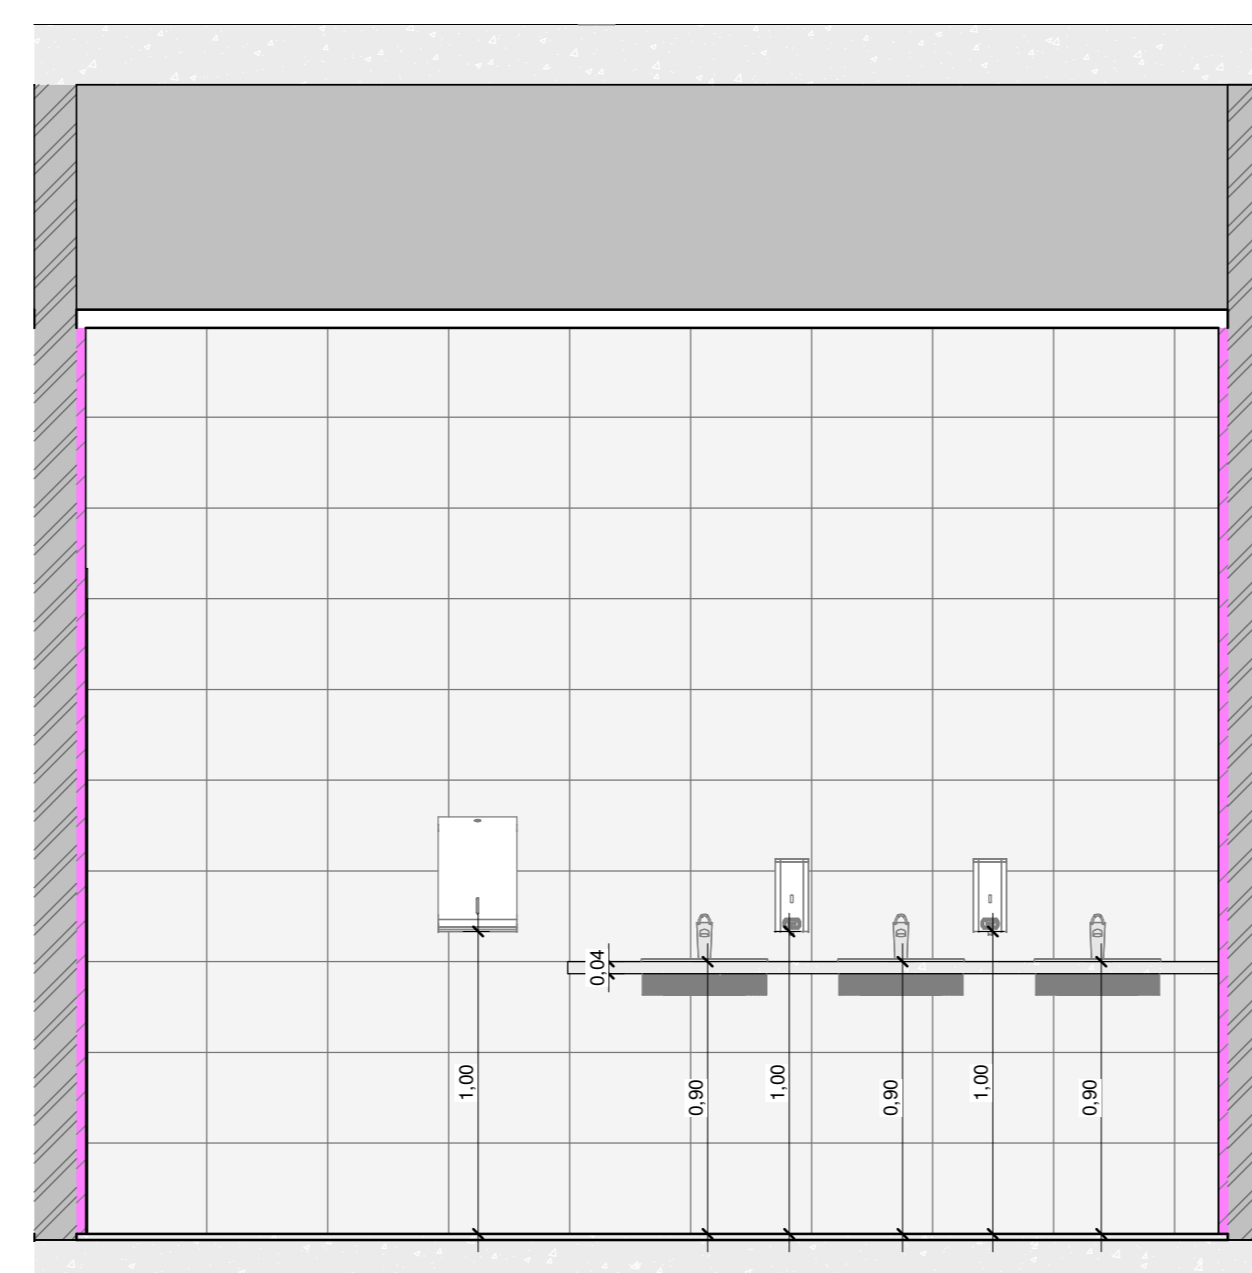

20 DETALHE 1 - I.S. MASCULINO 2
1 : 25

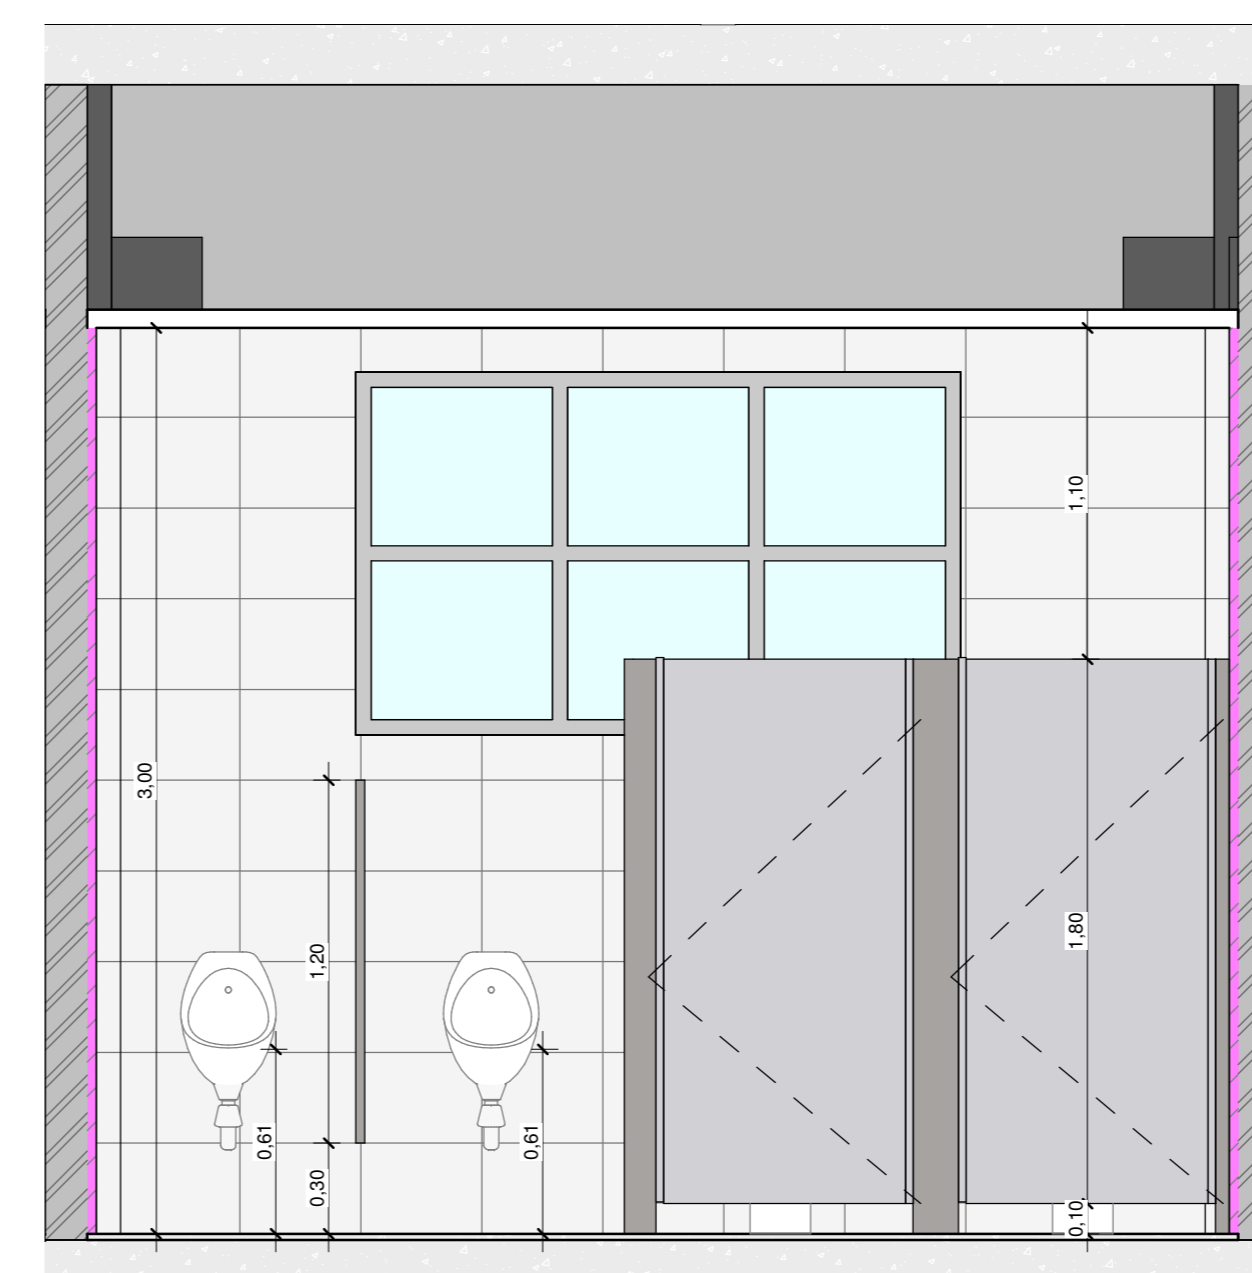

21 DETALHE 2 - I.S. MASCULINO 2
1 : 25

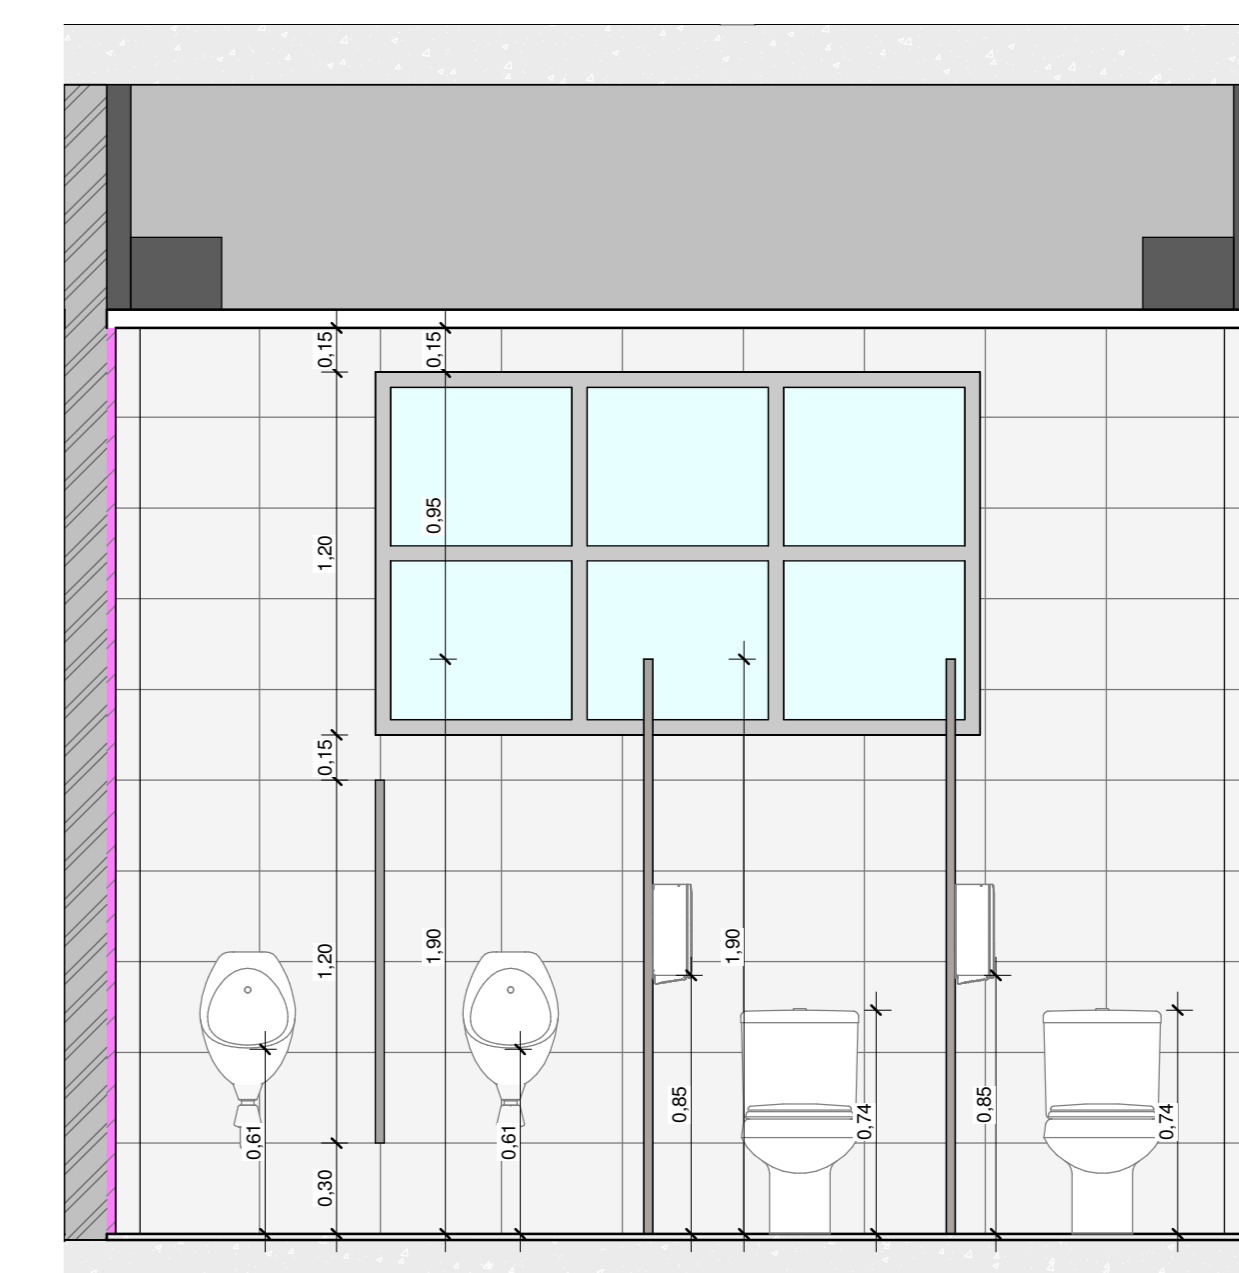

22 DETALHE 3 - I.S. MASCULINO 2
1 : 25

NOTAS:
-MEDIDAS DE NÍVEIS EM METROS;
-VERIFICAR DETALHES CONSTRUCTIVOS PERTINENTES NO MEMORIAL DESCRITIVO;
-AS ALTERAÇÕES NESTE PROJETO SOMENTE COM AUTORIZAÇÃO EXPRESSA DA FISCALIZAÇÃO E DA EMPRESA PROJETISTA;

REFERÊNCIAS:
-PLANILHA DE QUANTITATIVOS;
-MEMORIAL DESCRITIVO E ESPECIFICAÇÕES.

REV. 01	28/04/2023	CONFORME SOLUÇÃO DA VIGILÂNCIA SANITÁRIA	DAC
REV. 02	31/01/2023	EMISSÃO INICIAL	DAC
REVISÃO:	DATA:	DESCRIÇÃO:	RESP.:
		Prefeitura Municipal de Pouso Alegre	
PROJETO: RUA PIRANQUINHO, B. SÃO JOÃO POUSO ALEGRE - MINAS GERAIS		COORDENAÇÃO: ALDOISO CAETANO FERRERA	
RESPONSÁVEL TÉCNICO: END: CIVIL FLÁVIA BARBOSA CREA-MG-187.842/D		DISCIPLINA: ARQUITETÔNICO	
FASE DO PROJETO: EXECUTIVO		PLANO Nº: 08/11	
DATA INICIAL:	ESCALA:	REVISÃO:	DISCIPLINA:
31/01/2023	INDICADA	REV.01	DAC-PMPA-CAPS-PE-ARQ-R01-RVT