




**PROJETO DE CONSTRUÇÃO DO CRAS - BAIRRO SÃO GERALDO**  
**ESCALA INDICADA**

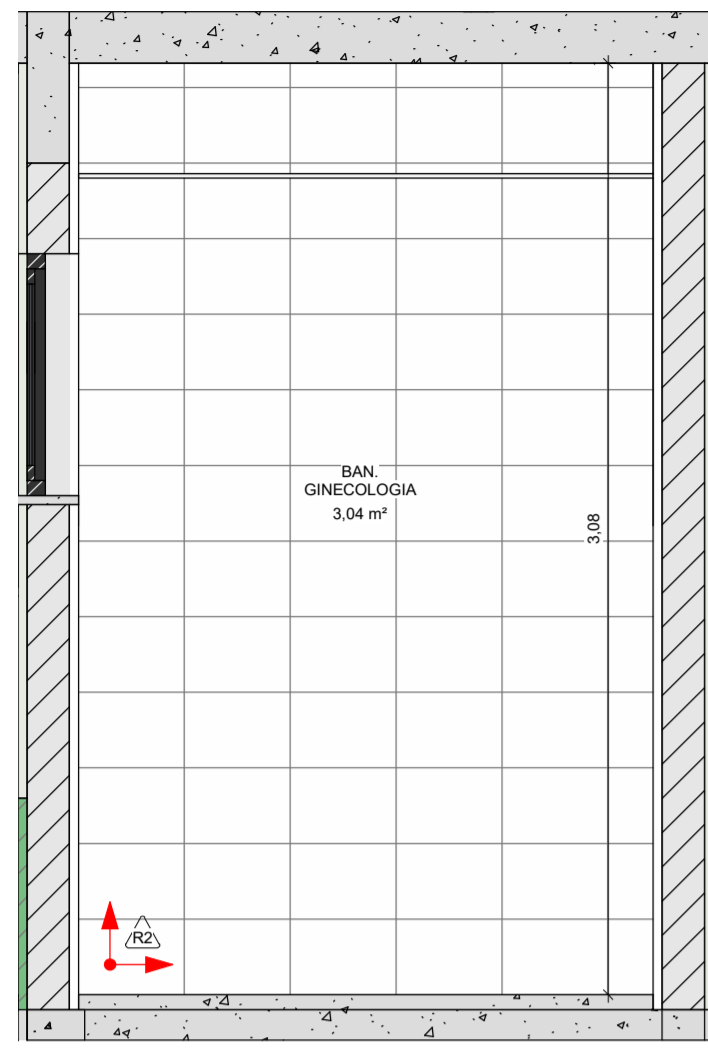


1 PAGINAÇÃO BAN. GINECOLOGIA (1)  
1 : 25

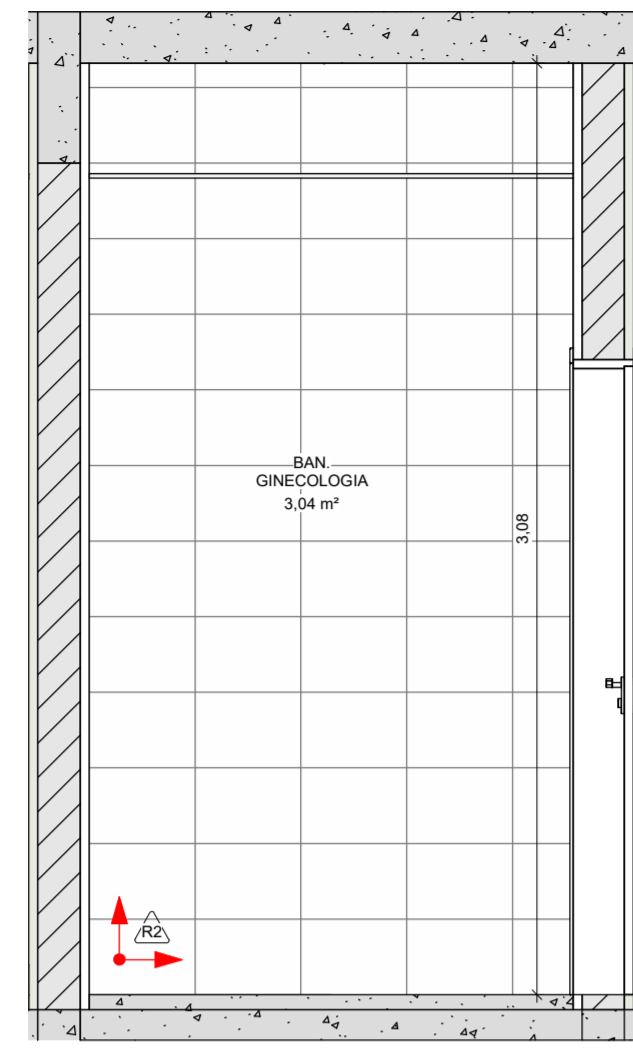


2 PAGINAÇÃO BAN. GINECOLOGIA (2)  
1 : 25

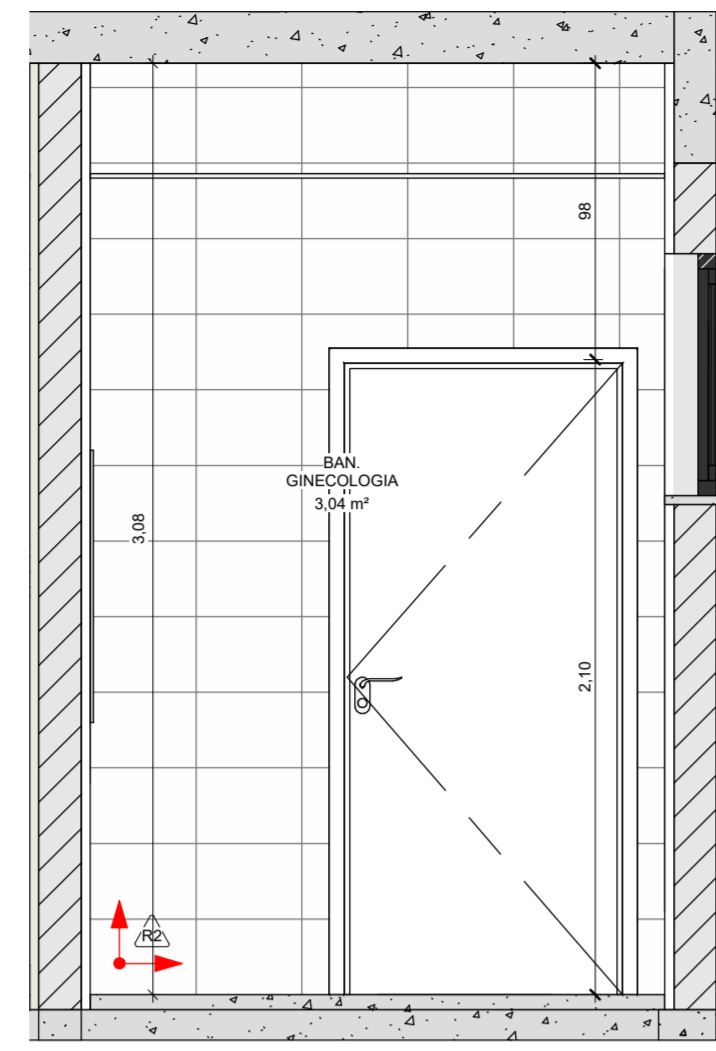


3 PAGINAÇÃO BAN. GINECOLOGIA (3)  
1 : 25

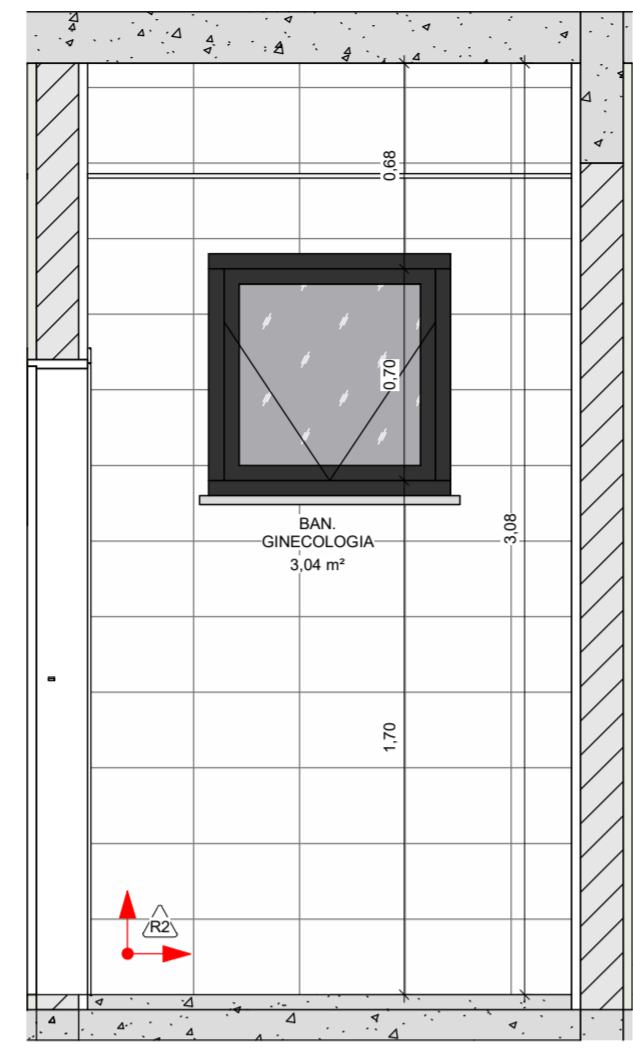


4 PAGINAÇÃO BAN. GINECOLOGIA (4)  
1 : 25

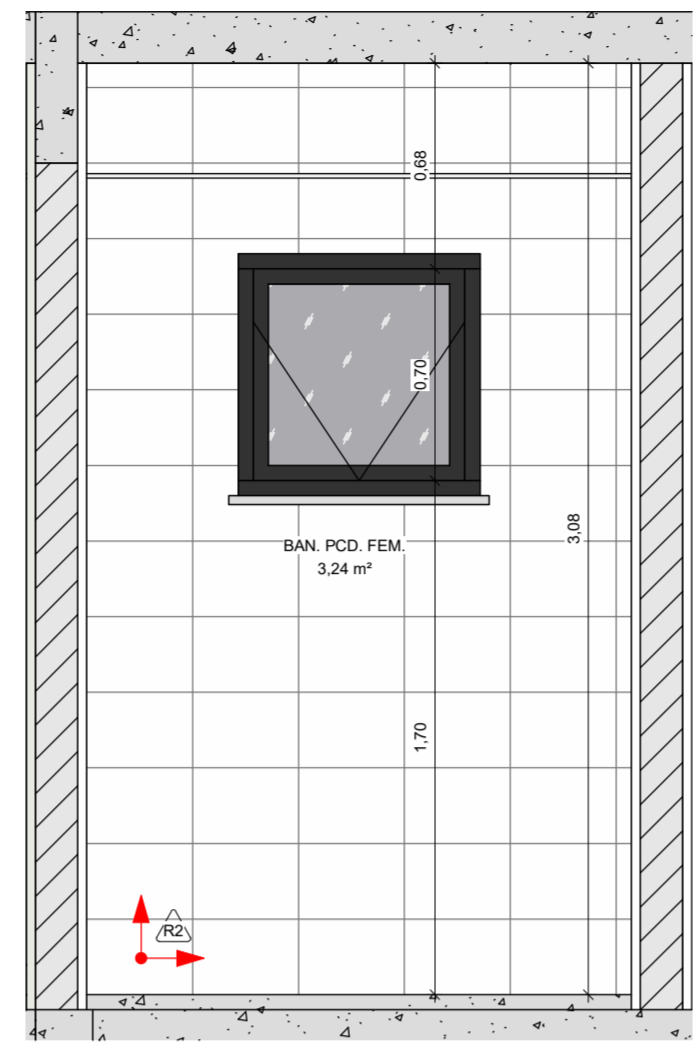


5 PAGINAÇÃO BAN. PNE. FEM. (1)  
1 : 25

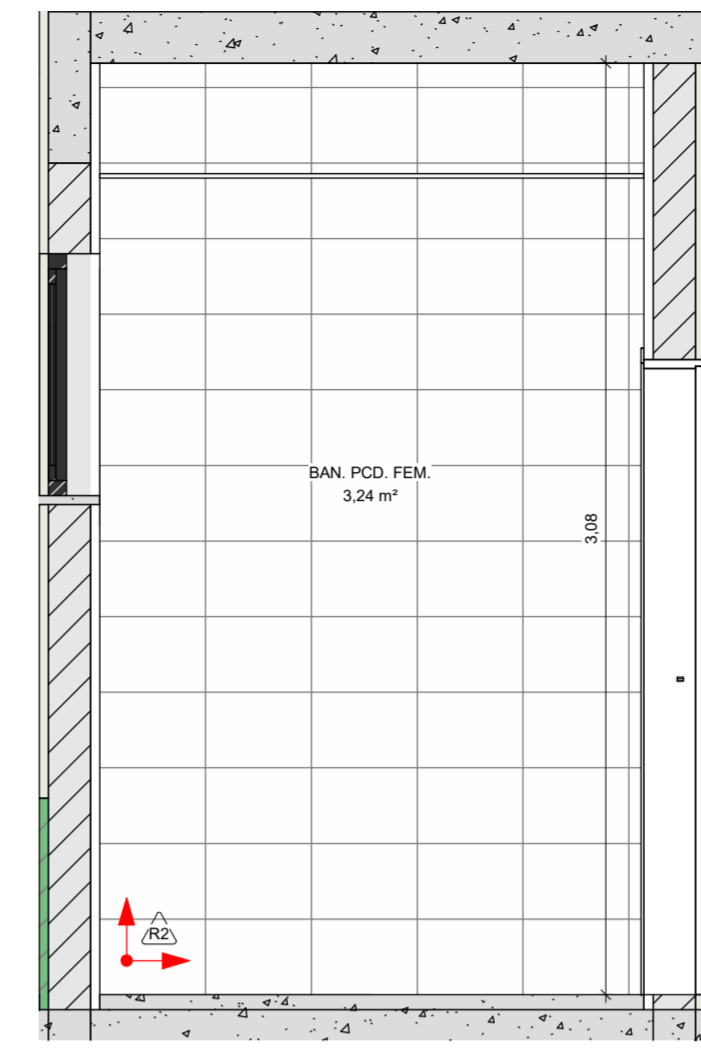


6 PAGINAÇÃO BAN. PNE. FEM. (2)  
1 : 25

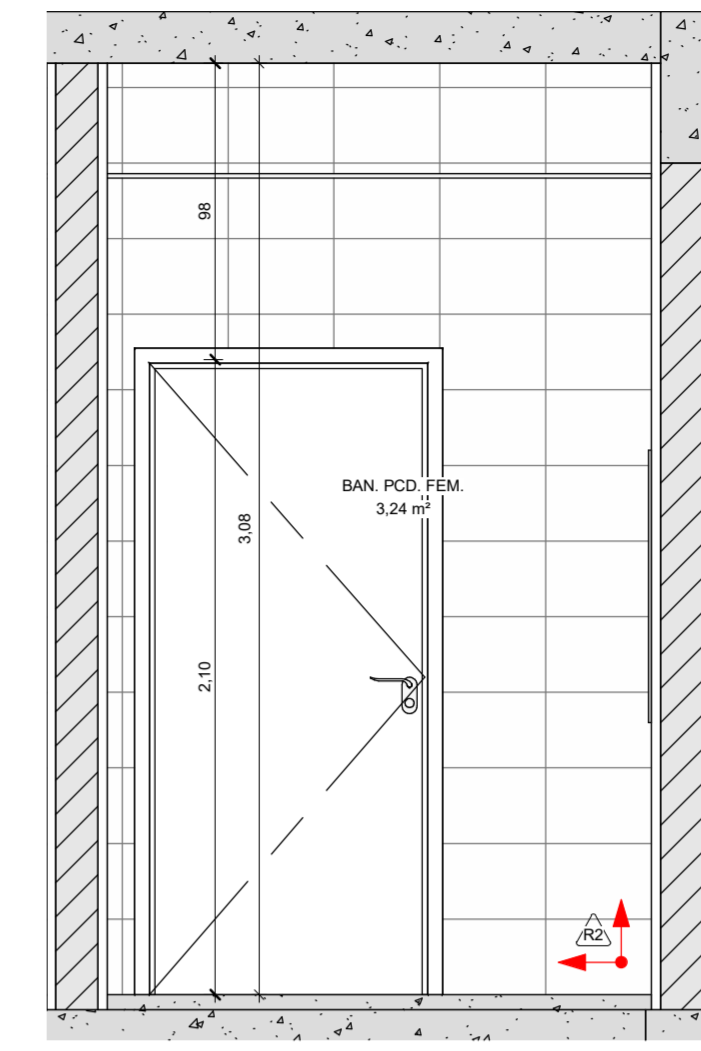


7 PAGINAÇÃO BAN. PNE. FEM. (3)  
1 : 25

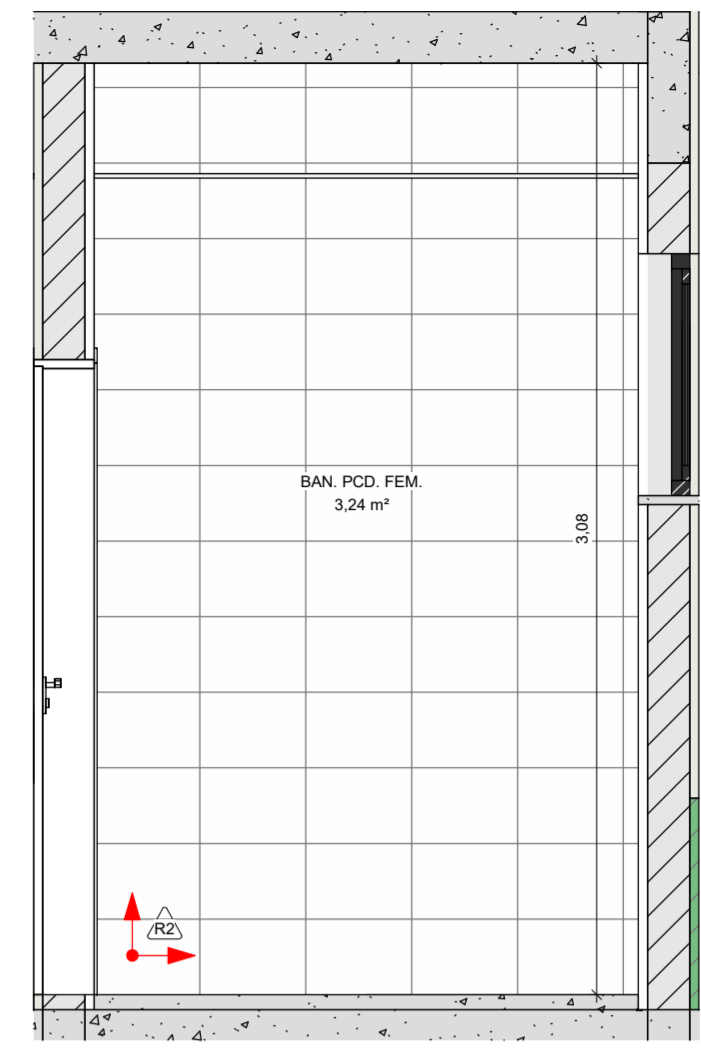


8 PAGINAÇÃO BAN. PNE. FEM. (4)  
1 : 25

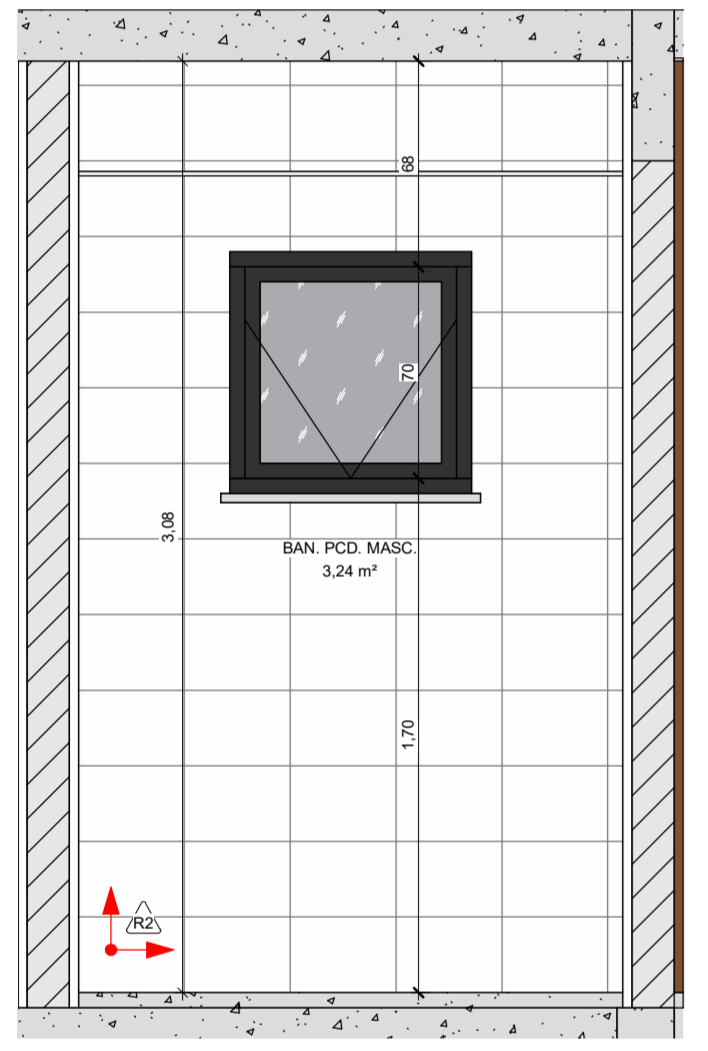


9 PAGINAÇÃO BAN. PNE. MASC. (1)  
1 : 25

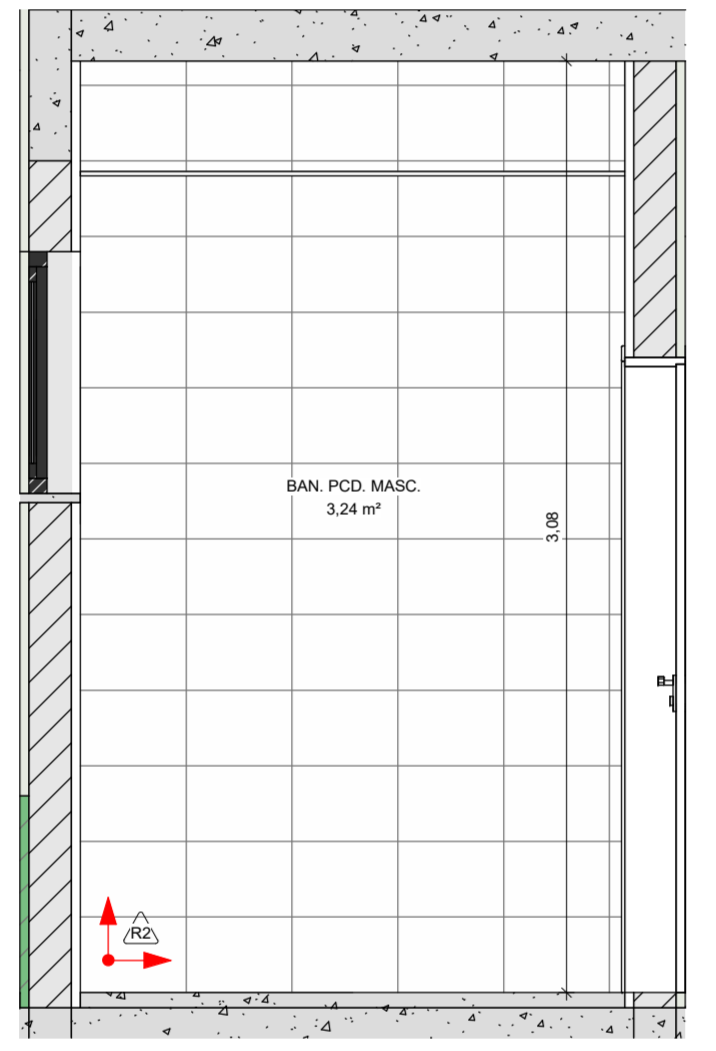


10 PAGINAÇÃO BAN. PNE. MASC. (2)  
1 : 25

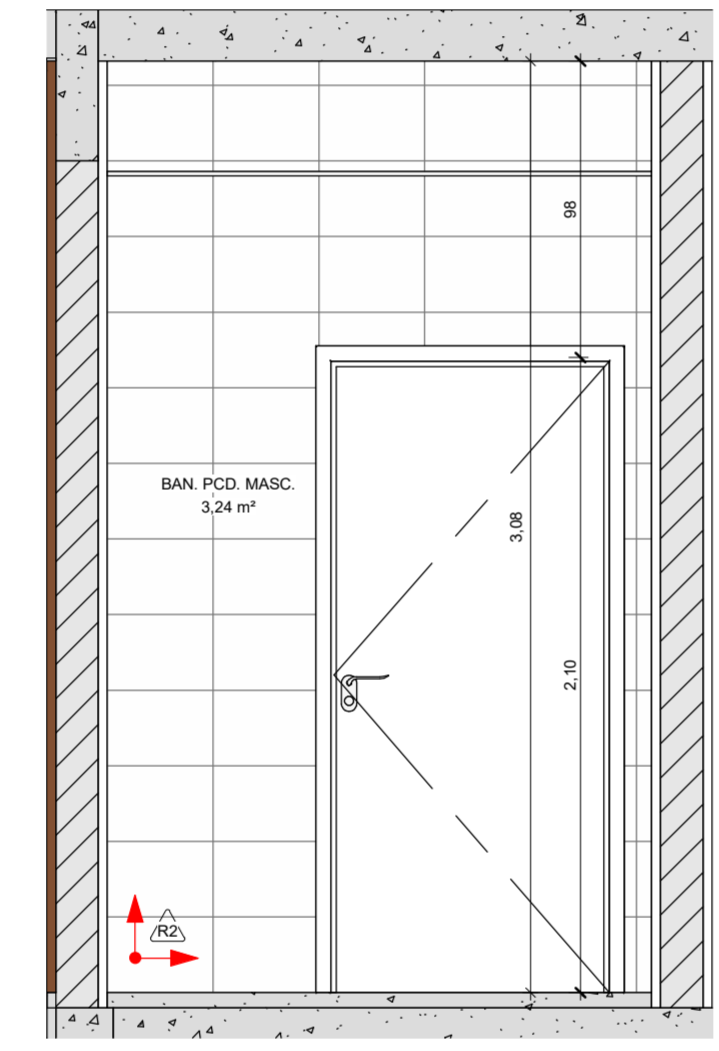


11 PAGINAÇÃO BAN. PNE. MASC. (3)  
1 : 25

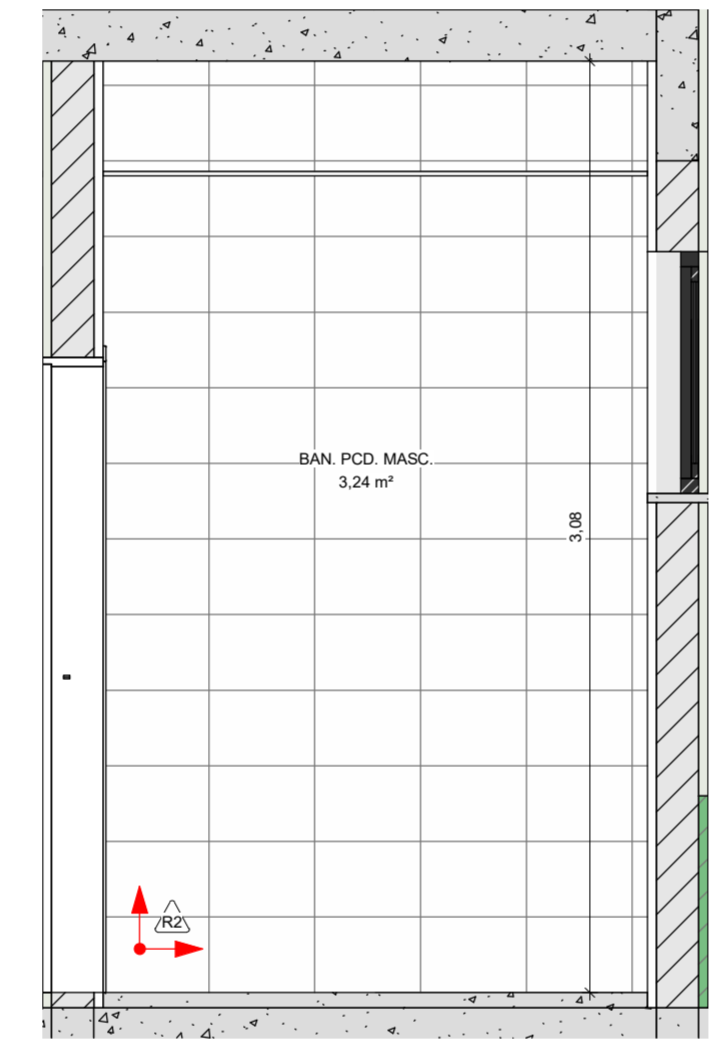


12 PAGINAÇÃO BAN. PNE. MASC. (4)  
1 : 25

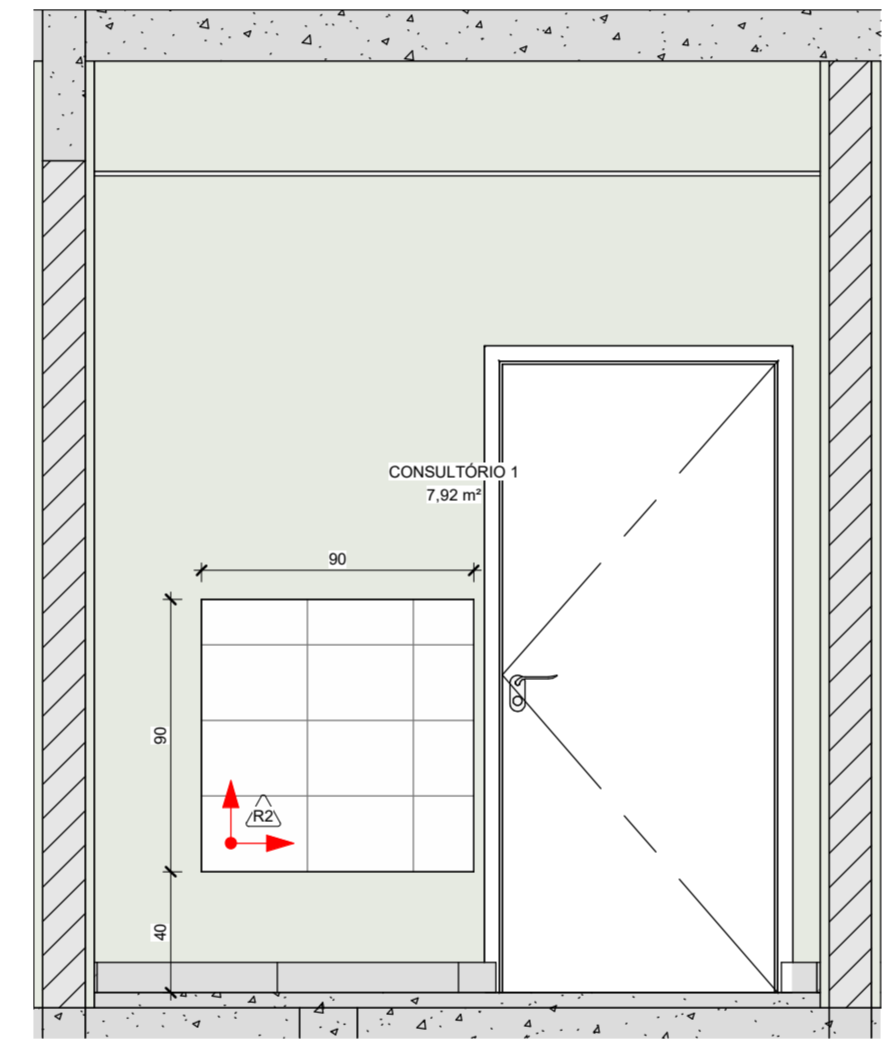


13 PAGINAÇÃO CONSULTÓRIO 1  
1 : 25

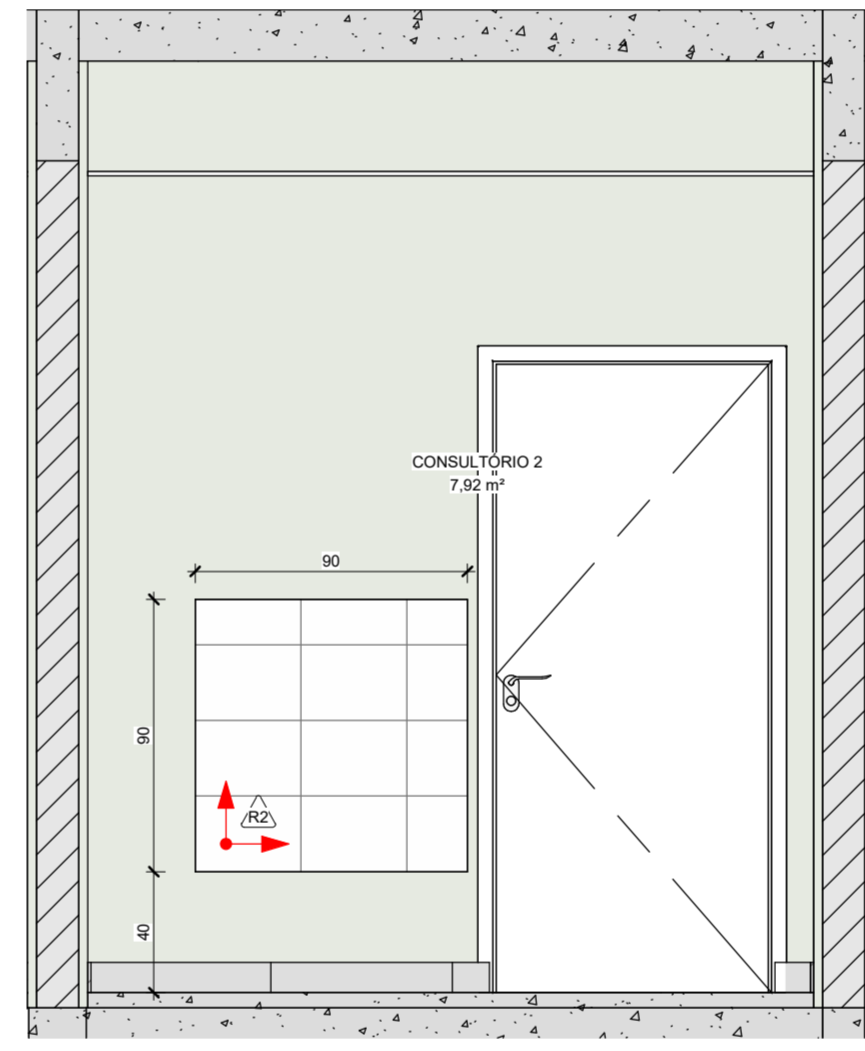

14 PAGINAÇÃO CONSULTÓRIO 2  
1 : 25

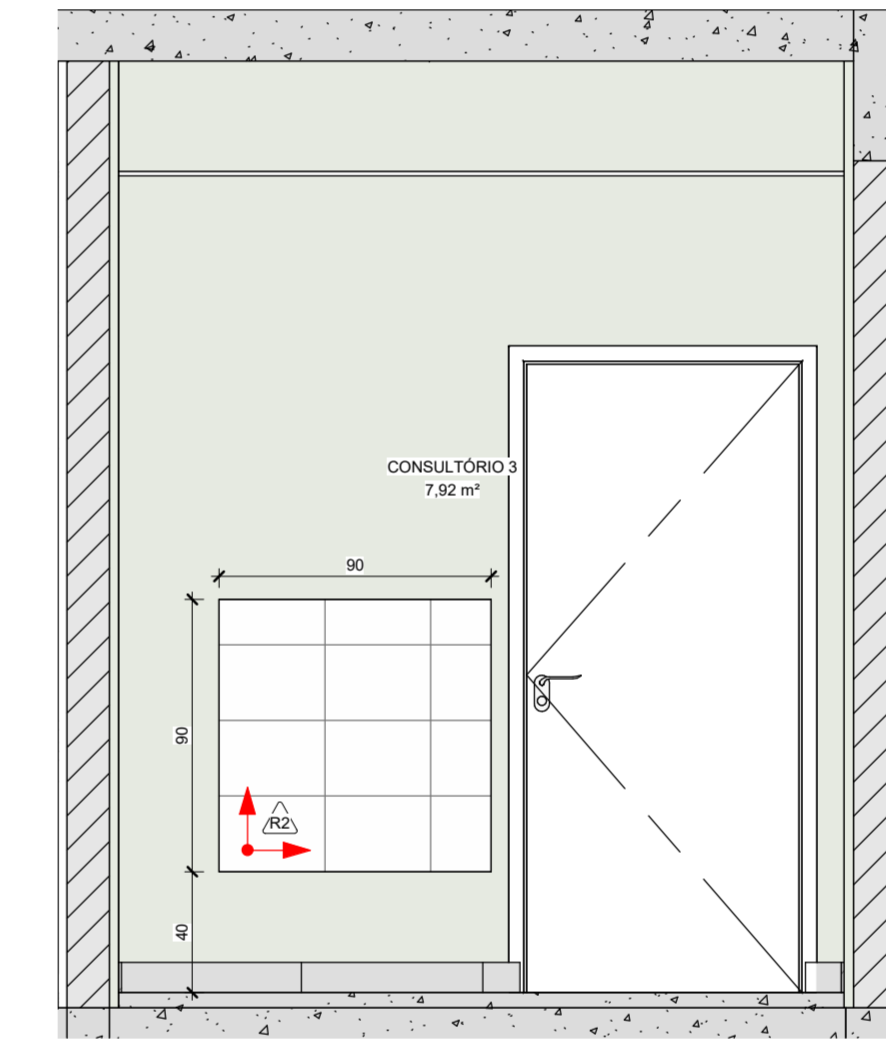


15 PAGINAÇÃO CONSULTÓRIO 3  
1 : 25

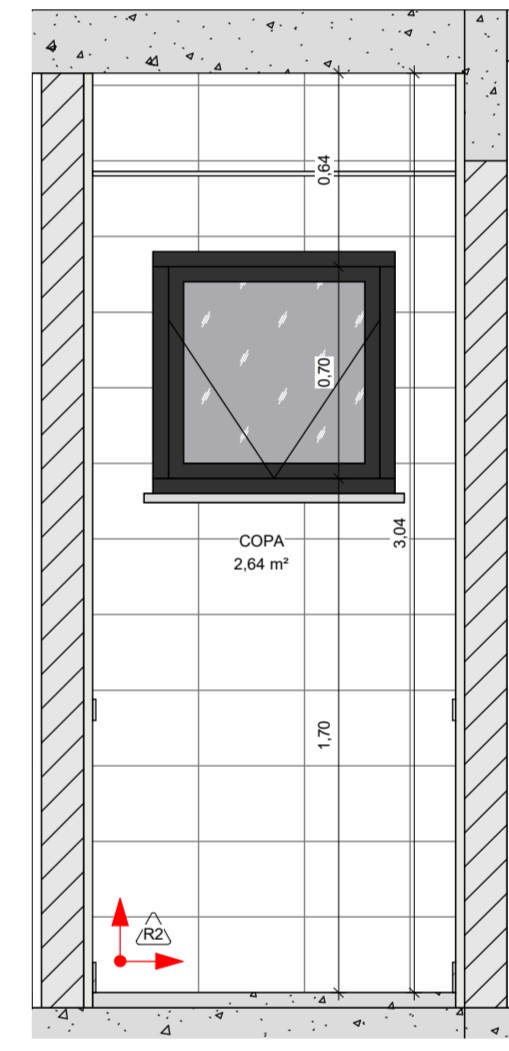


16 PAGINAÇÃO COPA  
1 : 25


NOTAS:  
 - MEDIDAS E NÍVEIS EM METROS E CENTÍMETROS;  
 - VERIFICAR DETALHES CONSTRUTIVOS PERTINENTES NO MEMORIAL DESCRITIVO;  
 - RAMPAIS DEVERÃO SER EXECUTADOS CONFORME OS NÍVEIS DO PISO E DE ACORDO COM A NBR 9050;  
 - ALTERAÇÕES NESTE PROJETO SOMENTE COM AUTORIZAÇÃO EXPRESSA DA FISCALIZAÇÃO E DA EMPRESA PROJETISTA;  
 REFERÊNCIAS:  
 - PLANILHA DE QUANTITATIVOS;  
 - MEMORIAL DESCRITIVO E ESPECIFICAÇÕES TÉCNICAS.

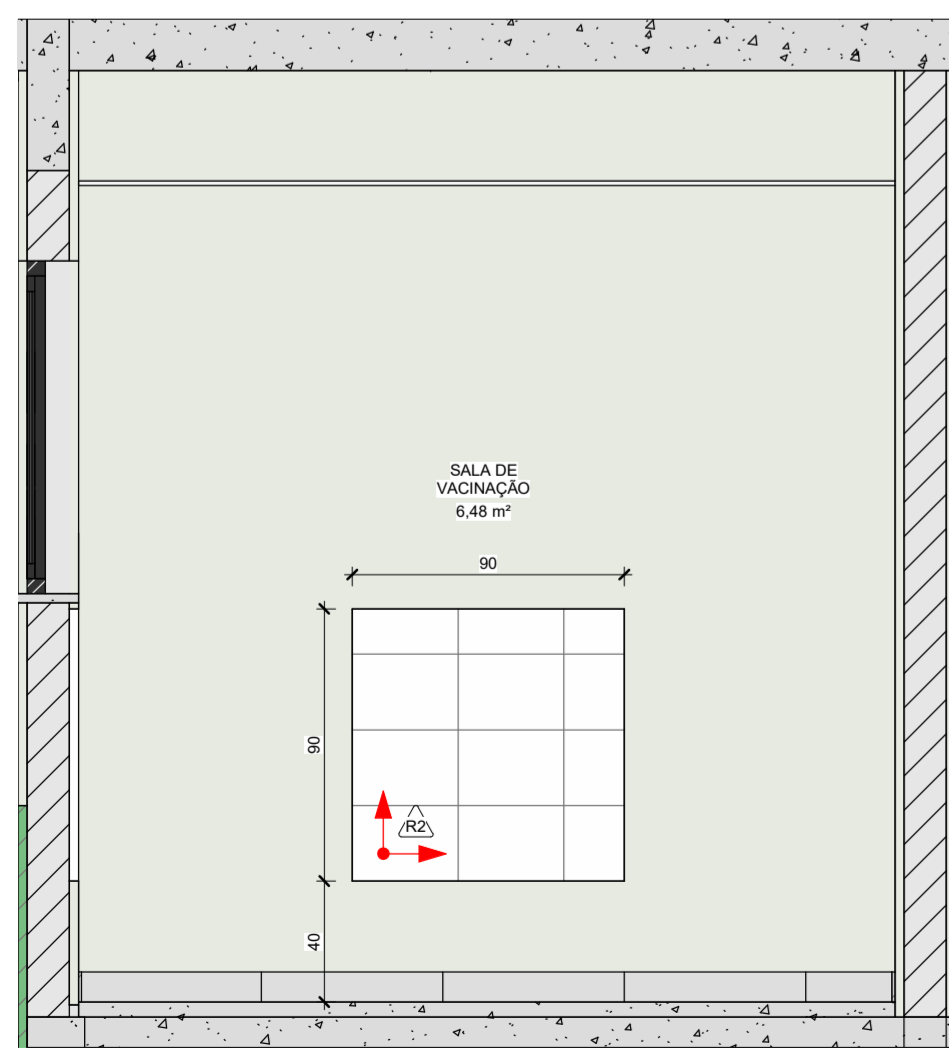


17 PAGINAÇÃO SALA DE VACINAÇÃO (1)  
1 : 25

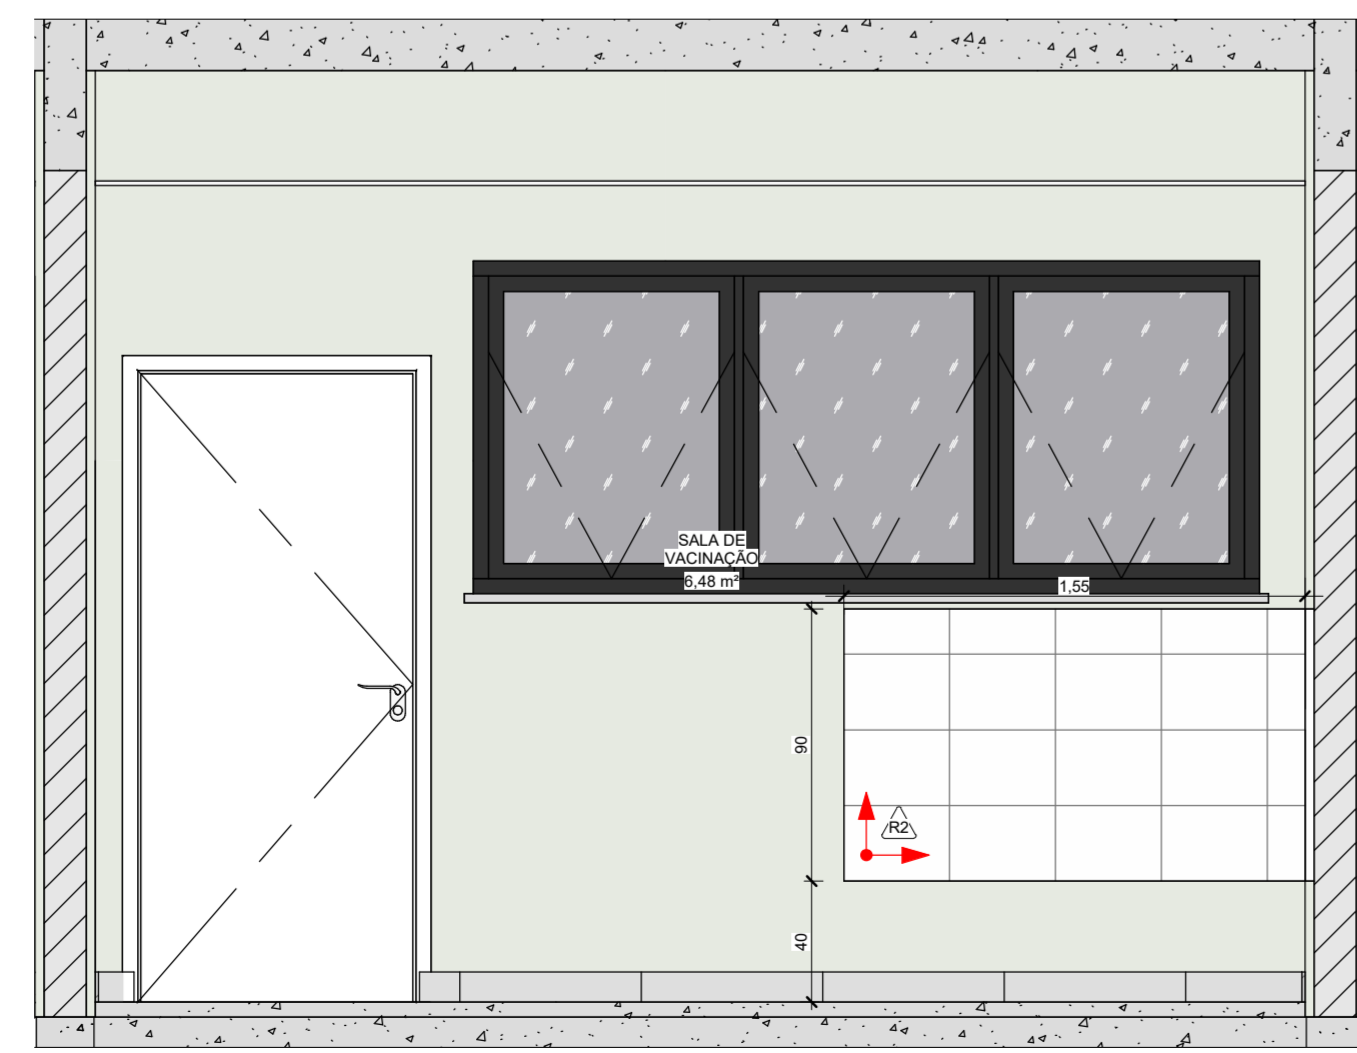


18 PAGINAÇÃO SALA DE VACINAÇÃO (2)  
1 : 25

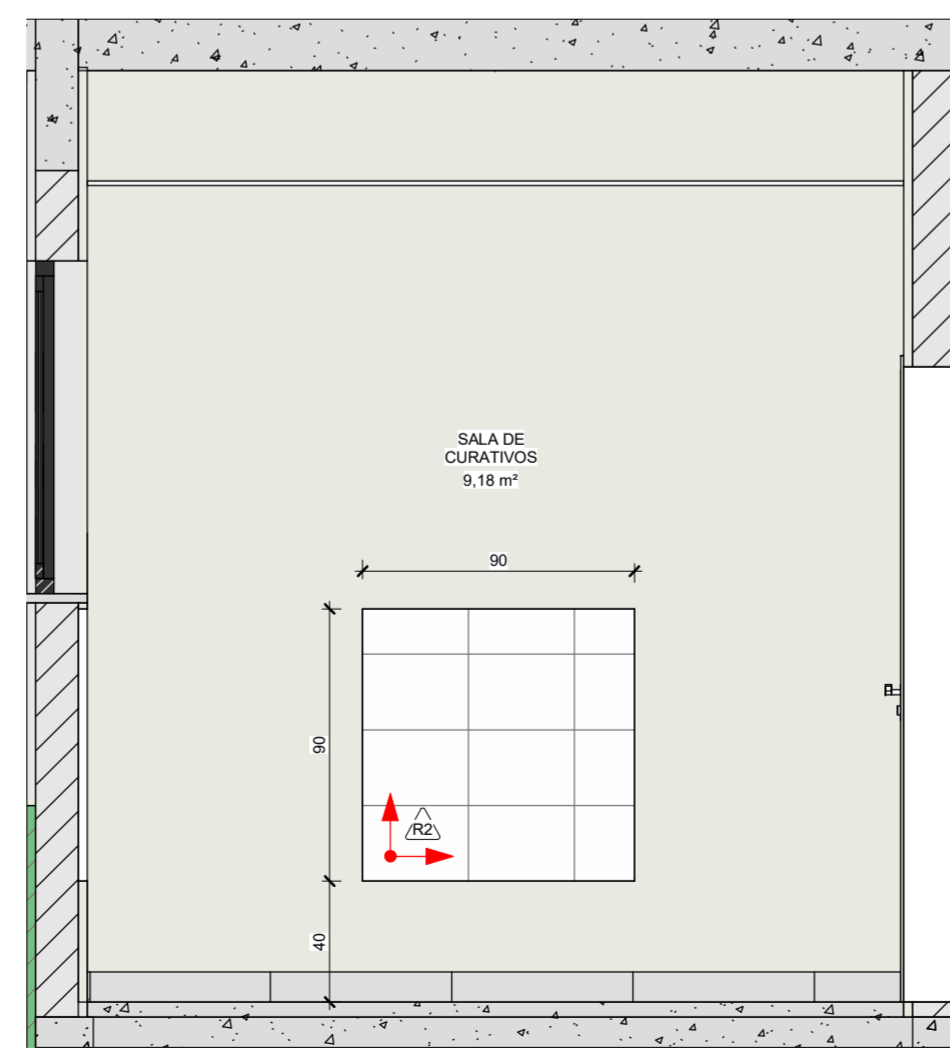

19 PAGINAÇÃO SALA DE CURATIVOS (1)  
1 : 25

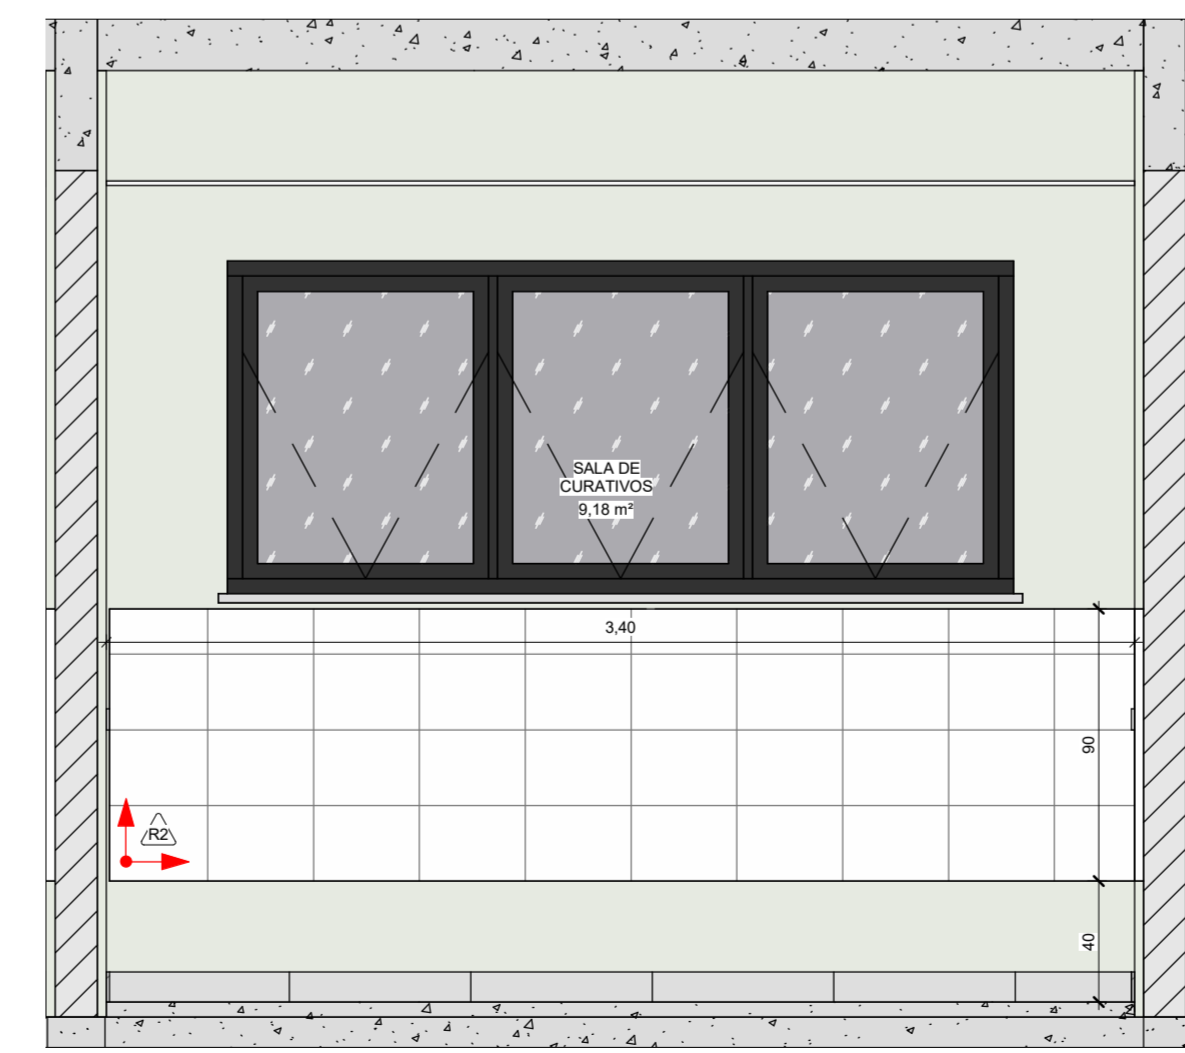

20 PAGINAÇÃO SALA DE CURATIVOS (2)  
1 : 25

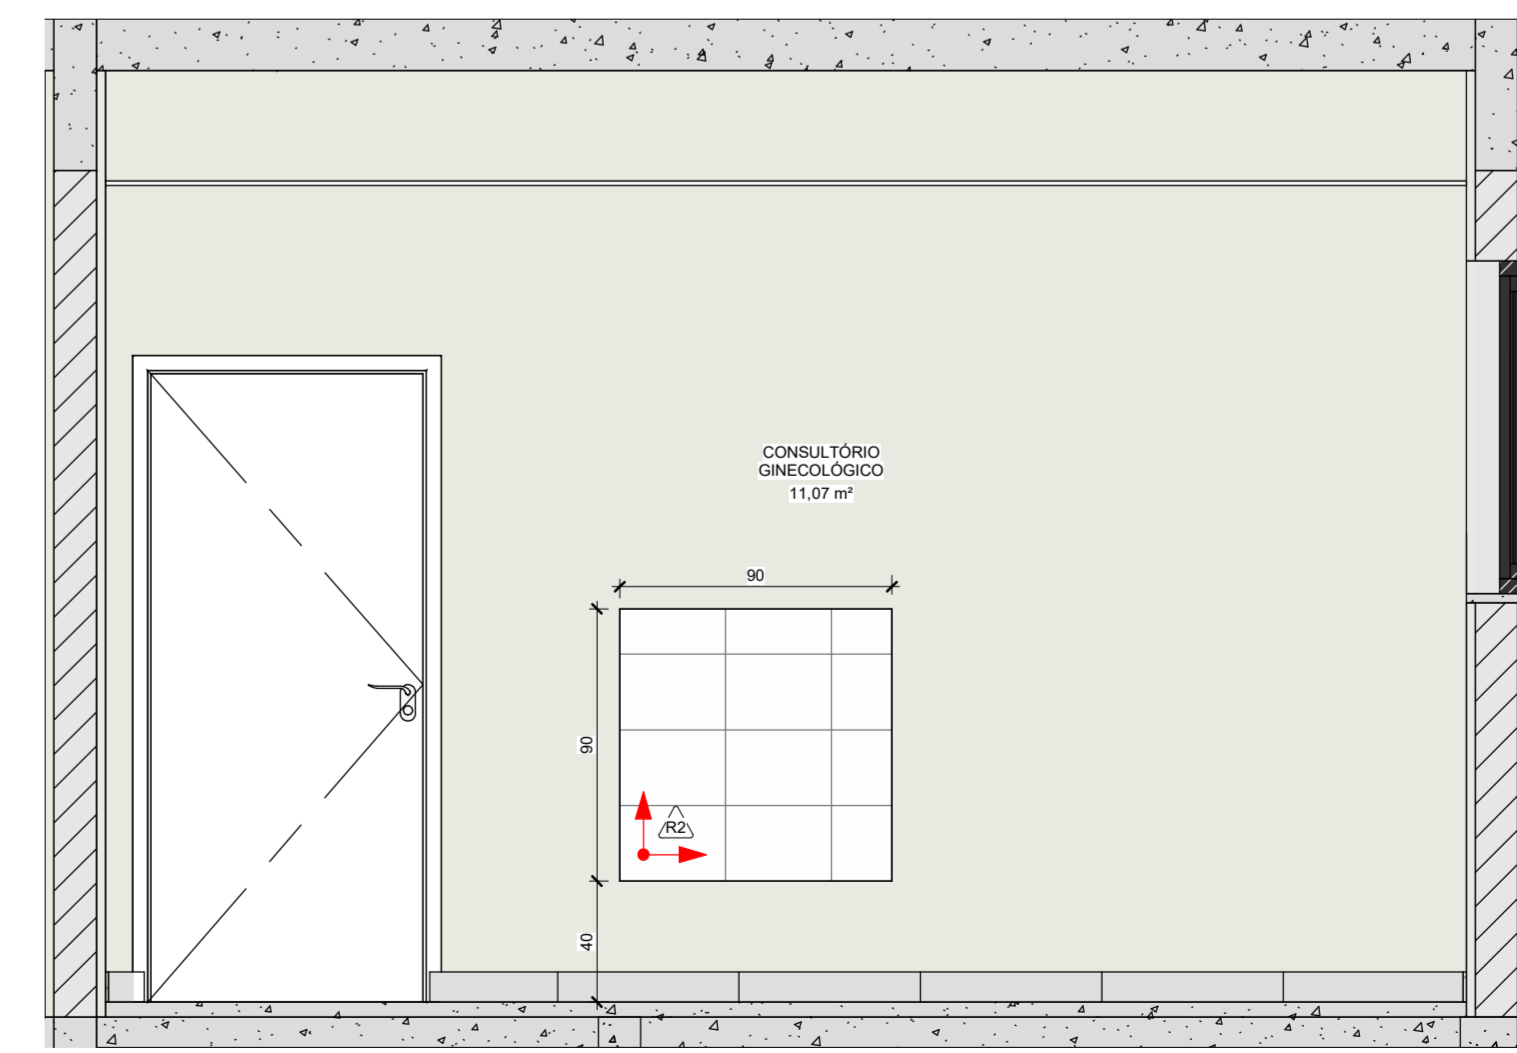

21 PAGINAÇÃO CONSULTÓRIO GINECOLÓGICO  
1 : 25

REV. 01   08/11/24	ALTERAÇÕES CONFORME VIGILANCIA SANITÁRIA	DAC
REV. 00   20/05/24	EMISSION INICIAL	DAC
REVISÃO   DATA :	DESCRIÇÃO:	RESP.:



PROJETO

**DAC**  
 engenharia

Rua Cel. Joaquim Francisco, 341, Bairro Varginha  
 CEP: 37501-052 - Itajubá / MG  
 Tel: (35) 2143-9087  
 www.dacengenharia.com.br

COORDENAÇÃO DE PROJETOS

RAFAEL BARBOSA CARREIRA CAU:00A155411-5  
 RESPONSÁVEL TÉCNICO

ALOISIO CAETANO FERREIRA CREA: MG-97.132/D

EMPRESAMENTO

**CONSTRUÇÃO DA UBS CRISTAIS**

ENGENHEIRO

RUAROBERTO SCODELER, B. BELLA ITÁLIA  
 POUSO ALEGRE - MG

DISCIPLINA

**ARQUITETÔNICO**

FASE DO PROJETO

**EXECUTIVO**

ASSUNTO

PAGINAÇÕES DE REVESTIMENTOS CERÂMICOS

FOLHA Nº

**06/19**

DATA INICIAL	ESCALA	REVISÃO	DAC-PMPA-CRIS-PE-ARQ-R01.RVT
20/05/2024	INDICADA	REV.01	