


**CROQUI GERAL DE LOCALIZAÇÃO - ROTAS DE TRANSPORTE**  
**ESCALA: 1:14.000**

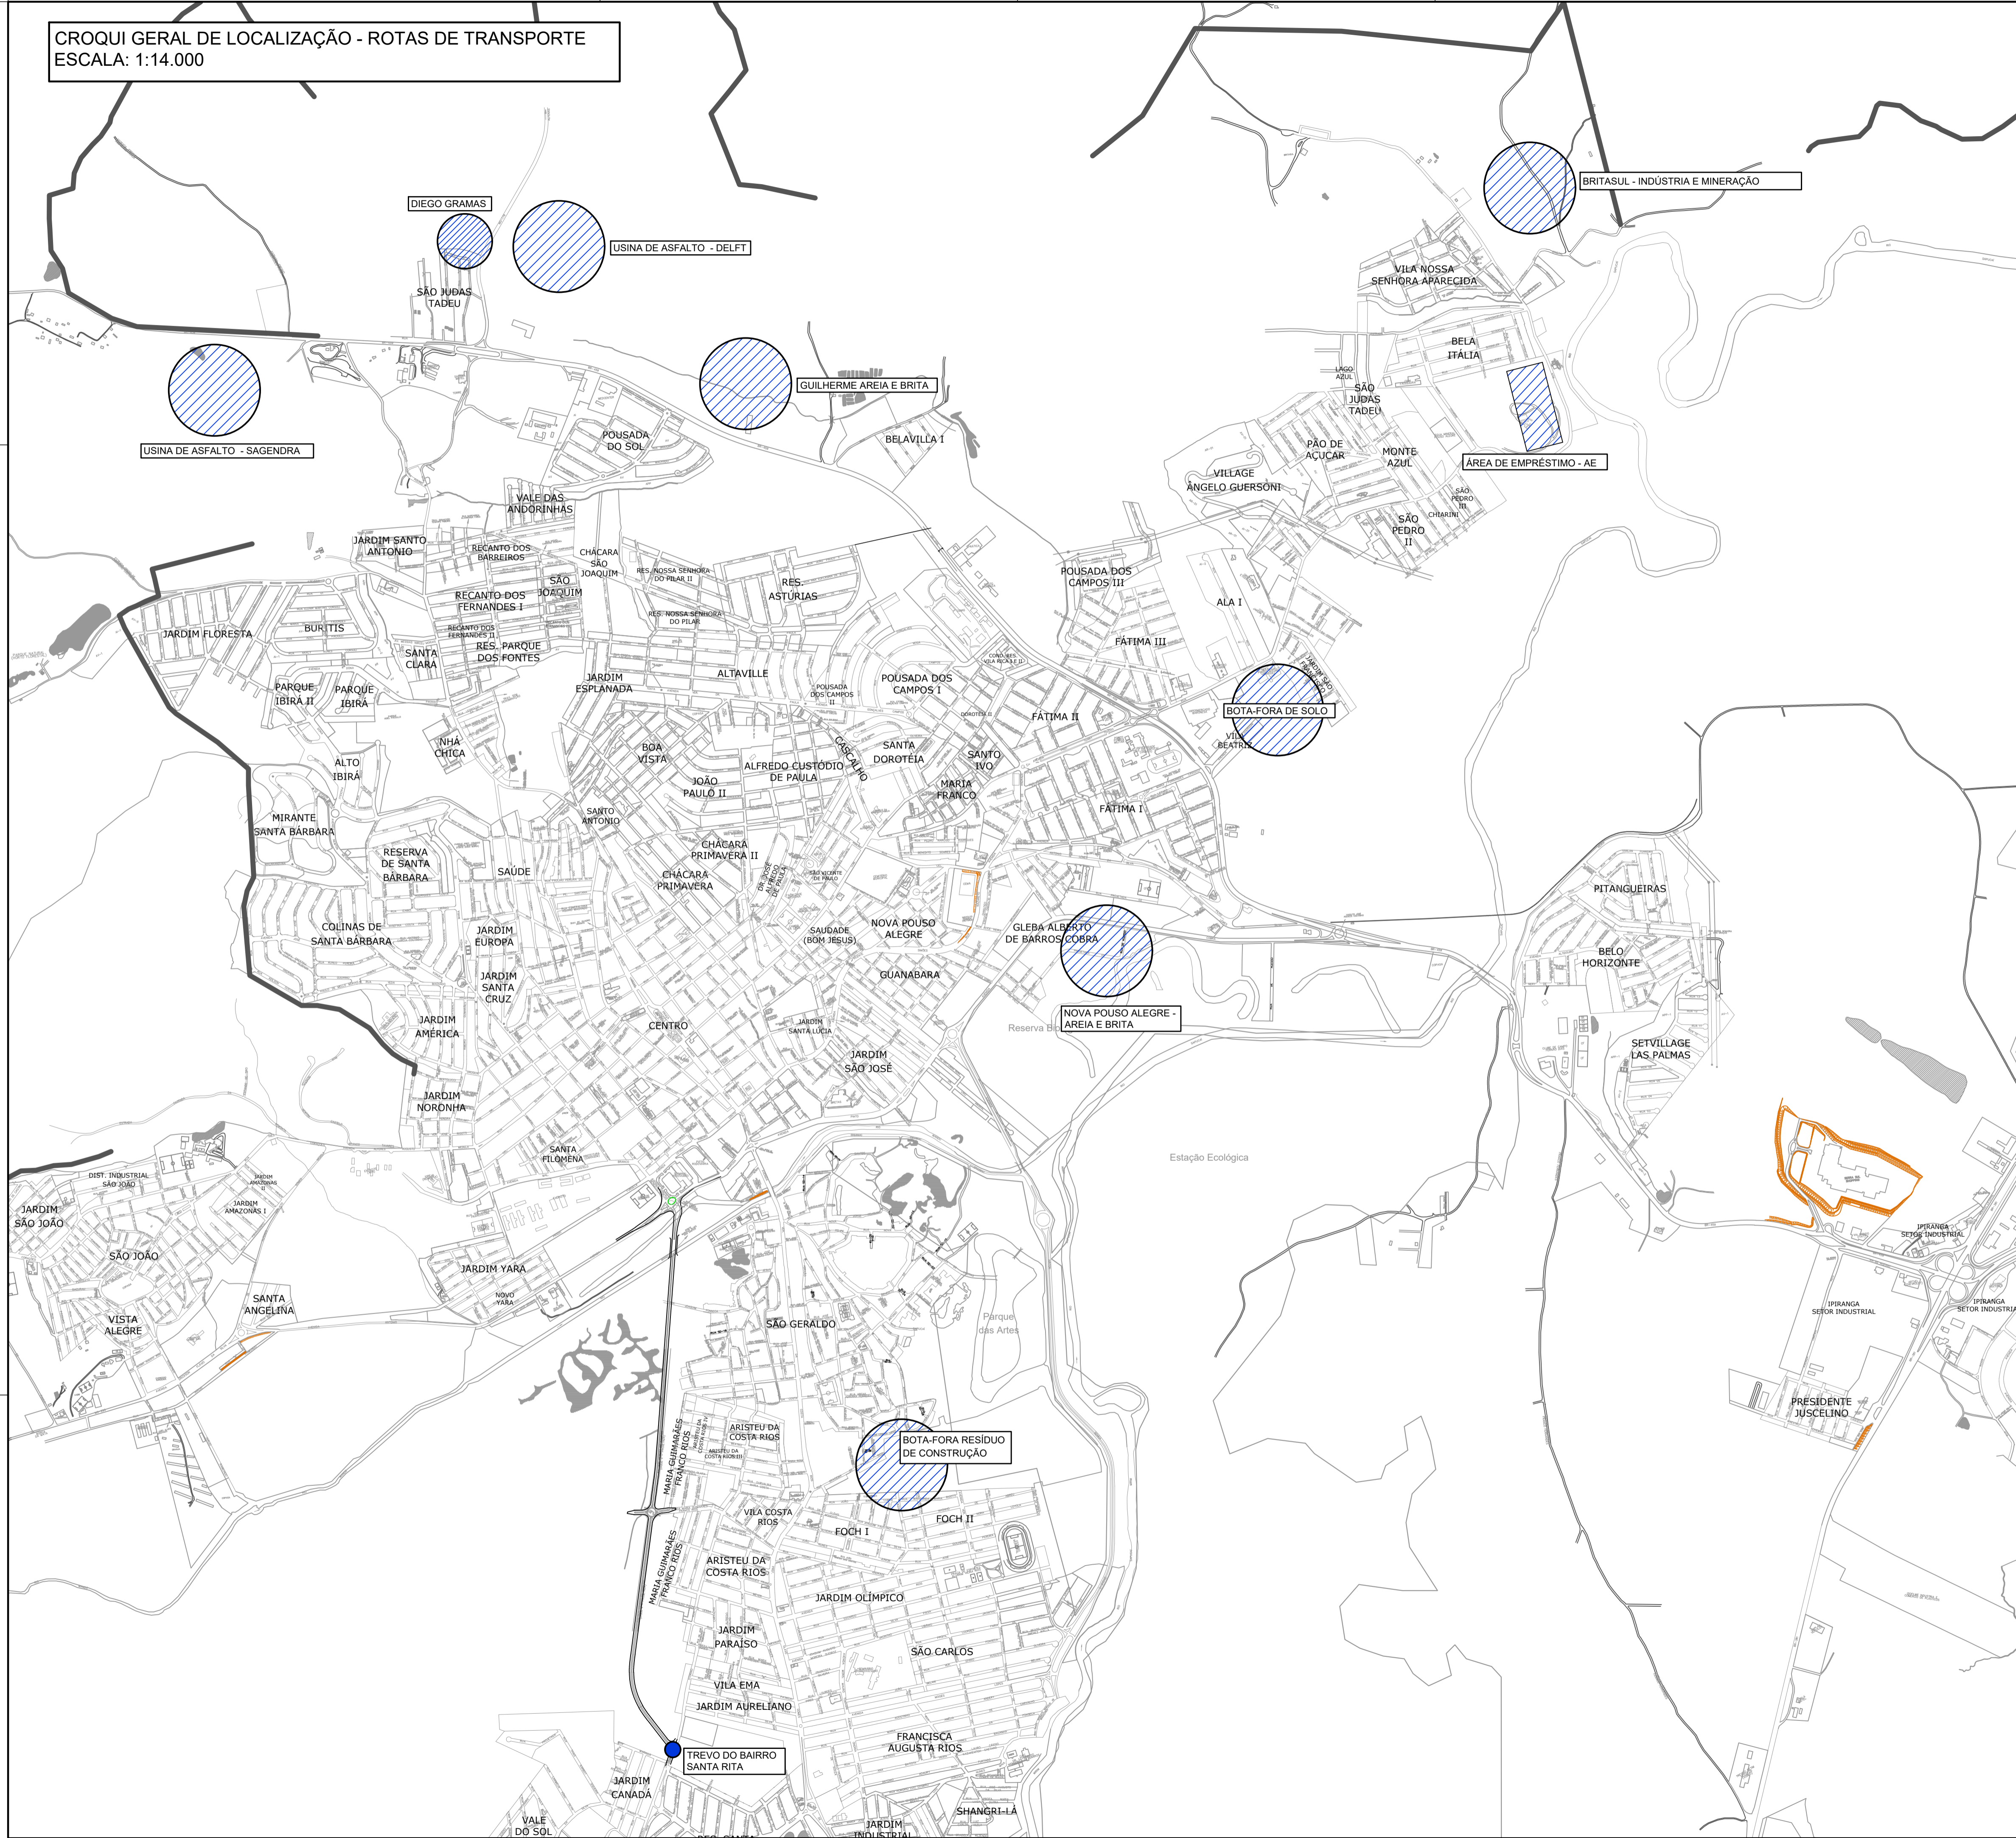

QUADRO DE DISTÂNCIA DE PERCURSO (VEÍCULO CARREGADO)		
DE	PARA	KM
BRITASUL	TREVO BAIRRO SANTA RITA	14,00
USINA DE ASFALTO - DELFT	TREVO BAIRRO SANTA RITA	13,00
USINA DE ASFALTO - SAGENDRA	TREVO BAIRRO SANTA RITA	13,60
GUILHERME AREIA & BRITA	TREVO BAIRRO SANTA RITA	12,00
NOVA POUSO ALEGRE: AREIA E BRITA	TREVO BAIRRO SANTA RITA	6,50
ÁREA DE EMPRÉSTIMO - AE	TREVO BAIRRO SANTA RITA	13,00
TREVO BAIRRO SANTA RITA	ÁREA DE BOTA FORA - BF SOLO	9,90
TREVO BAIRRO SANTA RITA	ÁREA DE BOTA FORA - RESÍDUO CONSTRUÇÃO CIVIL	2,70
DIEGO GRAMA	TREVO BAIRRO SANTA RITA	13,20
REFINARIA DE PETRÓLEO PLANALTO	TREVO BAIRRO SANTA RITA	207,50

FOI CONSIDERADA A DISTÂNCIA DE IDA COM O VEÍCULO CARREGADO



REV. 00	31/10/19	EMISSÃO INICIAL	DAC
REVISÃO:	DATA :	DESCRIÇÃO:	RESP.:





Rua Miguel Vienna, nº 81, Sala 12  
 Bairro Morro Chic  
 CEP: 37500-080 - Itajubá / MG  
 Tel: (35) 3623-5720  
[www.dacengenharia.com.br](http://www.dacengenharia.com.br)

GERÊNCIA DE PROJETOS  
DENIS S. SILVA CREA: MG-127.216/D

COORDENAÇÃO DE PROJETOS  
DENIS S. SILVA CREA: MG-127.216/D

RESPONSÁVEL TÉCNICO  
FLÁVIA CRISTINA BARBOSA CREA: MG-187.842/D

DESENHO  
FELIPE GUMARÃES ALEXANDRE

<b>EMPREENDIMENTO</b>		<b>TREVO DO BAIRRO SANTA RITA</b>
ENDEREÇO	DISCIPLINA	CROQUI DMT FASE DO PROJETO EXECUTIVO FOLHA Nº: <b>ANEXO IV</b>
BAIRRO SANTA RITA POUSO ALEGRE - MINAS GERAIS	CROQUI DMT	
ASSUNTO CROQUI GERAL DE LOCALIZAÇÃO DISTÂNCIA DE MATERIAL DE TRANSPORTE	EXECUTIVO	

DATA INICIAL	ESCALA	REVISÃO	ARQUIVO
31/10/2019	1:14.000	RO0	ANEXO IV-FAPEPE-PMPA-RT-DMT-PE-RO0.DWG