
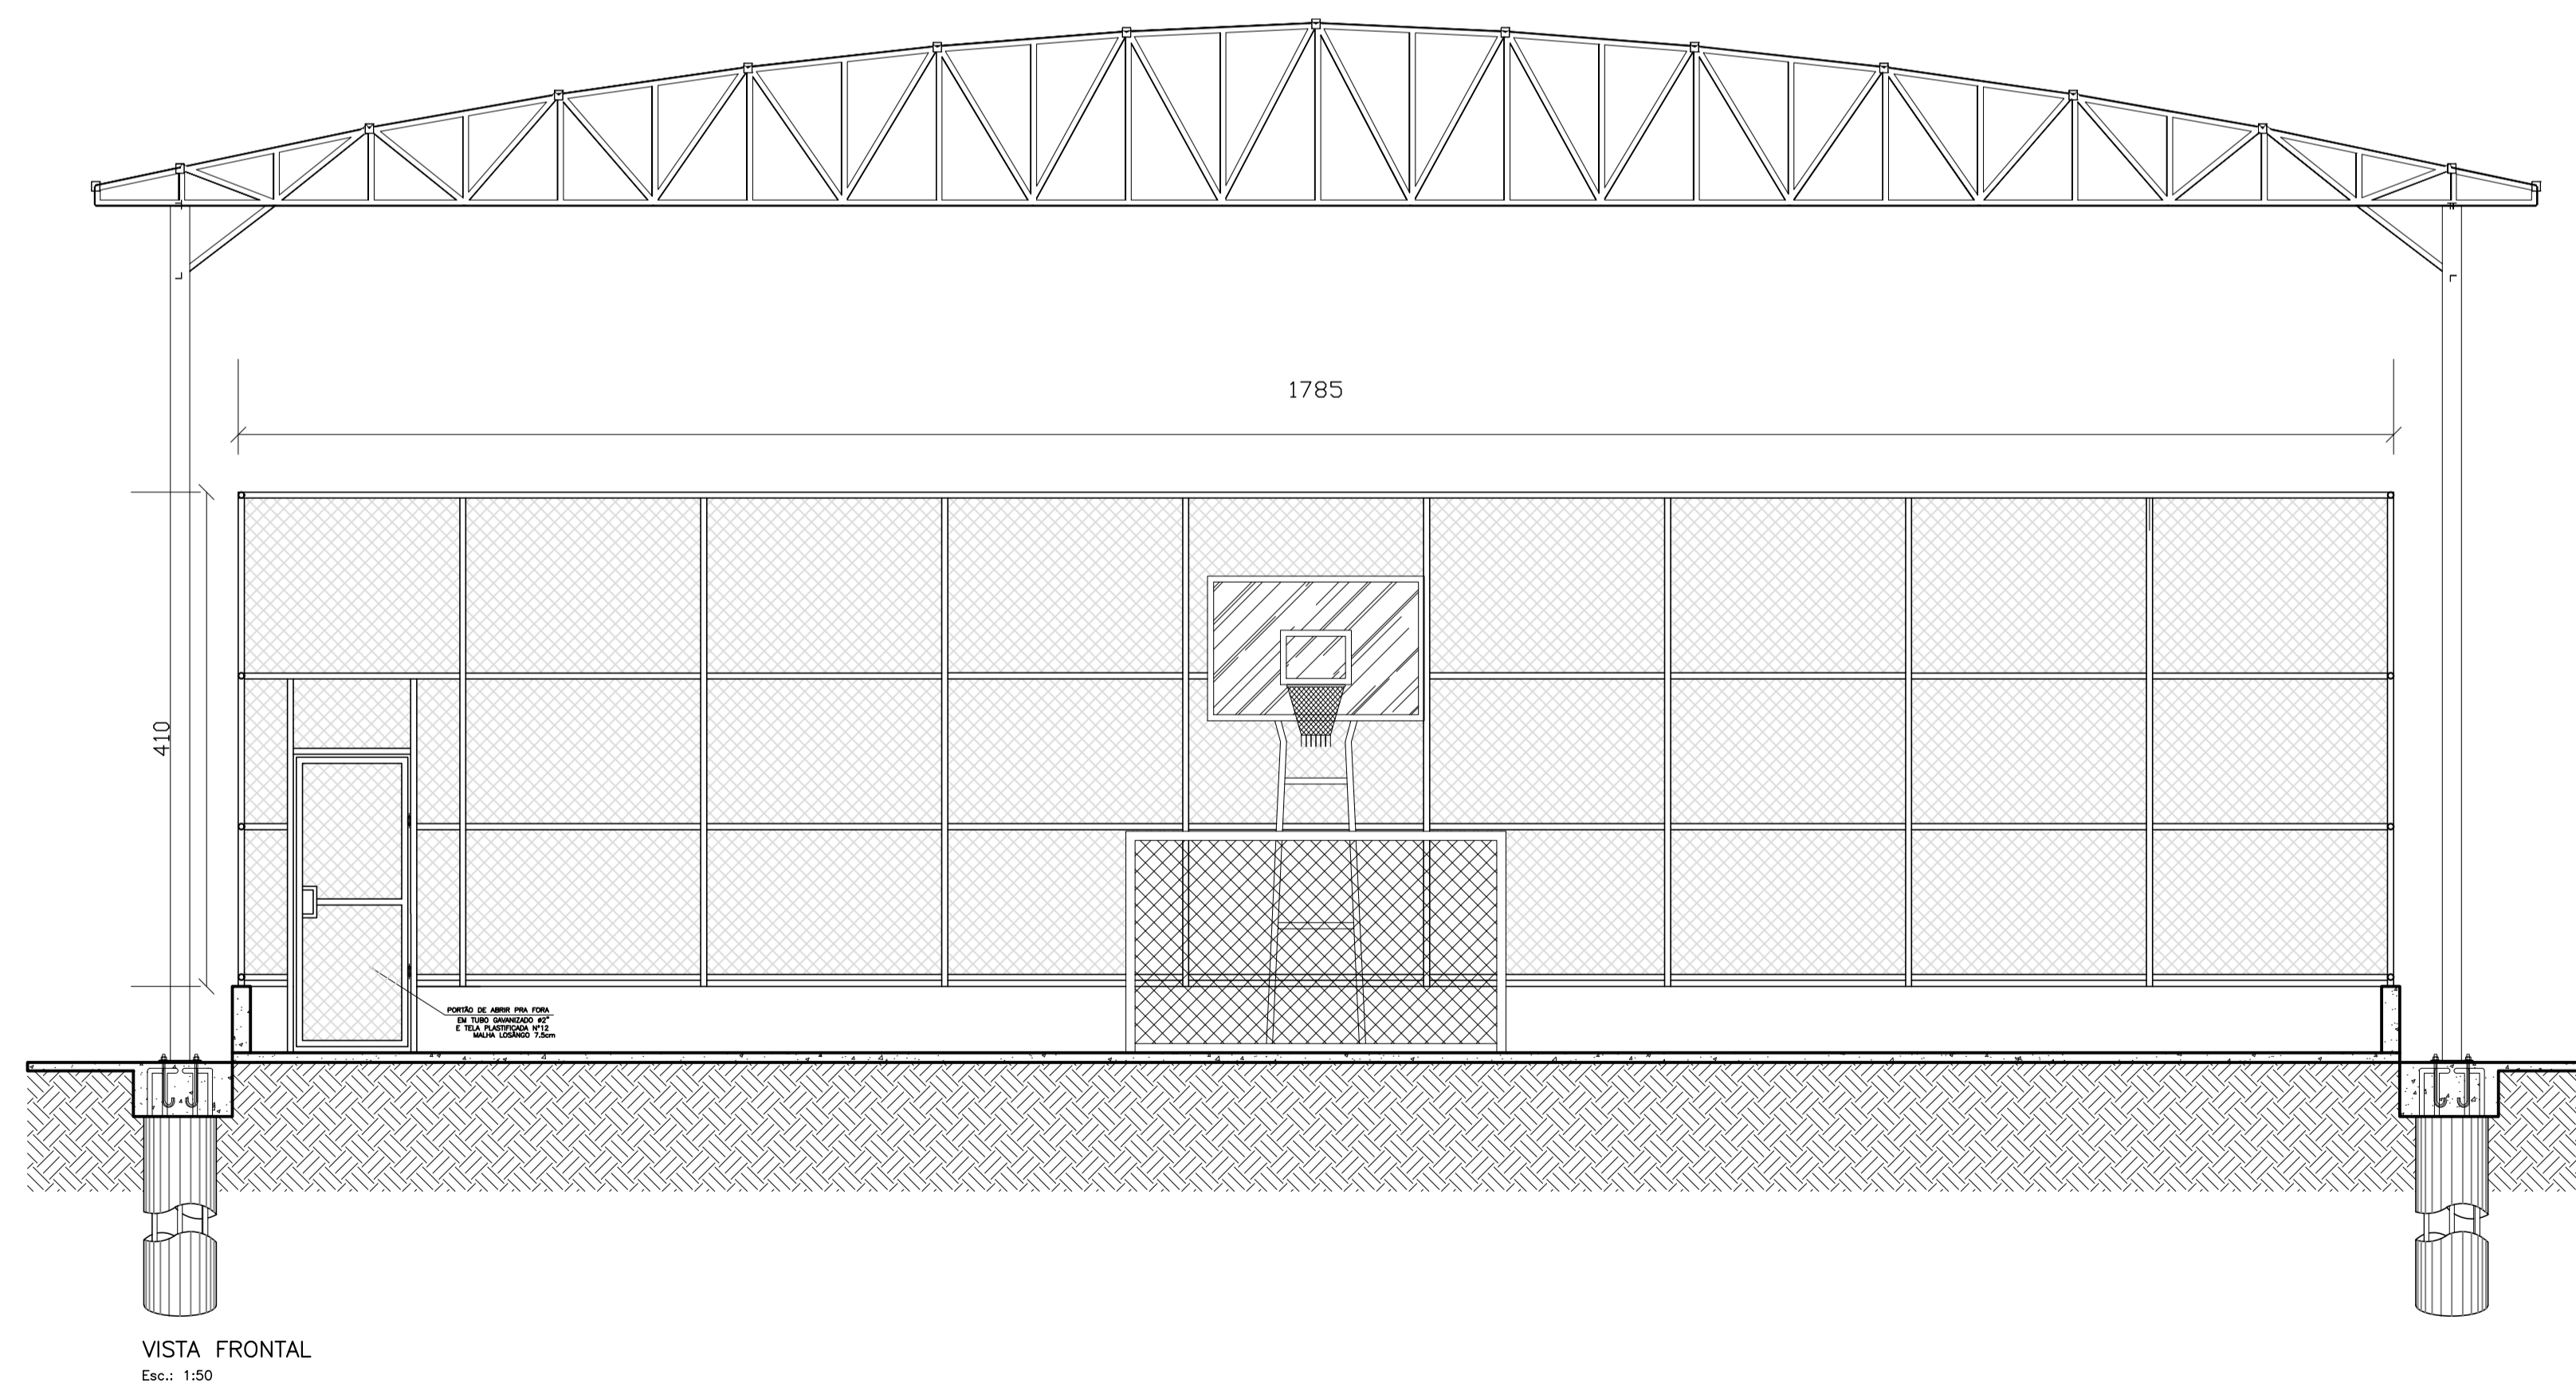



DETALHAMENTO DO ALAMBRADO
Escala 1:50

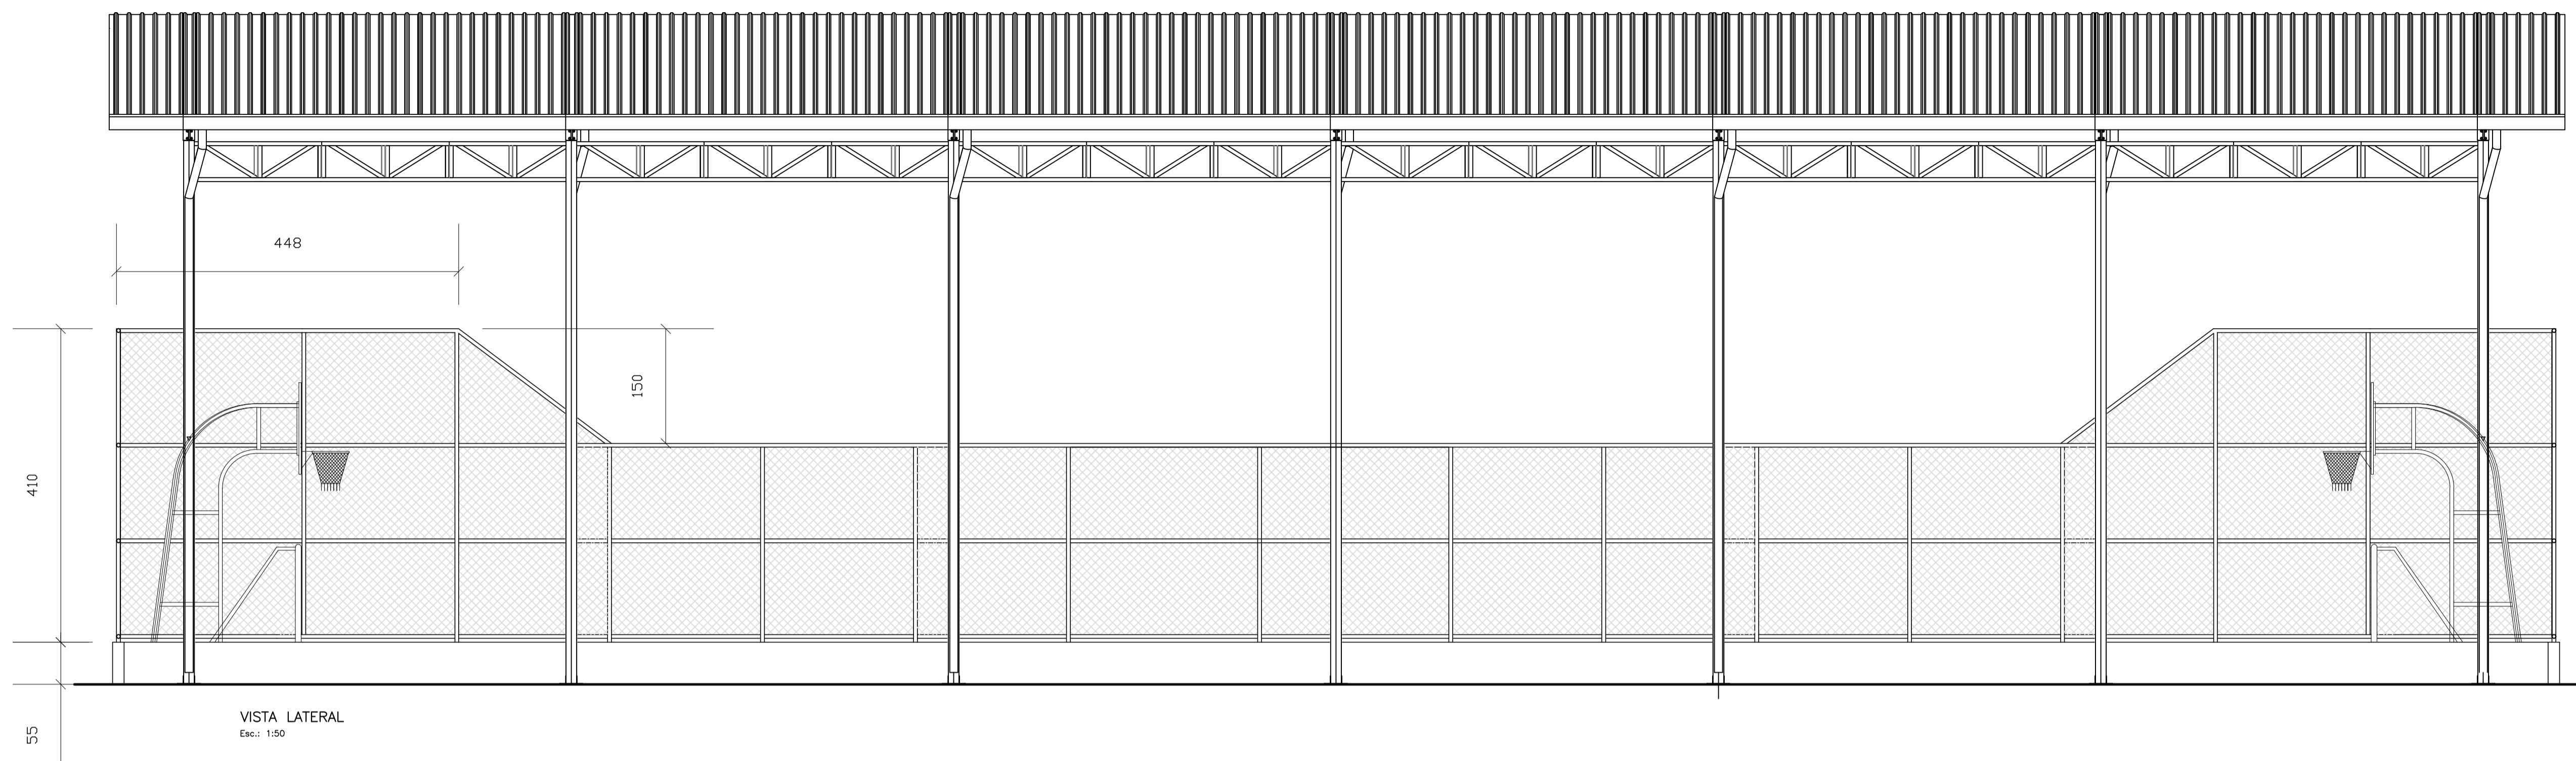

<p>PROJETO</p>  <p>Rua Miguel Vianna, n° 81, Sala 12 Bairro Morro Chic CEP: 37500-080 - Itajubá / MG Tel: (35) 3623-5720 www.dacengenharia.com.br</p>		<p>GERÊNCIA DE PROJETOS ALOISIO CAETANO FERREIRA</p> <p>COORDENAÇÃO DE PROJETOS DENIS DE SOUZA SILVA CREA: MG 127.216/D</p> <p>RESPONSÁVEL TÉCNICO ENG. CIVIL FLÁVIA C. BARBOSA CREA: MG 187.842/D</p> <p>DESENHO FABIANA YOSHINAGA T. SILVA LUIS ALFONSO ZULIAGA RODRIGUEZ WILLIAM BARADEL LARI</p>	
<p>CLIENTE</p>  <p>Prefeitura Municipal de Pouso Alegre</p>			
<p>EMPREENDIMENTO</p> <p>PRAÇA "CIDADE JARDIM"</p>			
<p>ENDEREÇO</p> <p>RUA OTÁVIO N. CASTRO POUSO ALEGRE - MINAS GERAIS</p>		<p>DISCIPLINA</p> <p>ESTRUTURAL</p>	
<p>ASSUNTO</p> <p>DETALHAMENTO DA ESTRUTURA ALAMBRADO</p>		<p>FASE DO PROJETO</p> <p>EXECUTIVO</p>	
<p>DATA INICIAL</p> <p>04/02/2019</p>		<p>ESCALA</p> <p>INDICADA</p>	
<p>REVISÃO</p> <p>R00</p>		<p>ARQUIVO</p> <p>DAC-PMPA-PCJ-MET-PE-R00.DWG</p>	
<p>FOLHA Nº</p> <p>05/05</p>			