


UNIDADE DE PRONTO ATENDIMENTO – PORTE 2
CORTE AA
ESCALA: 1:50

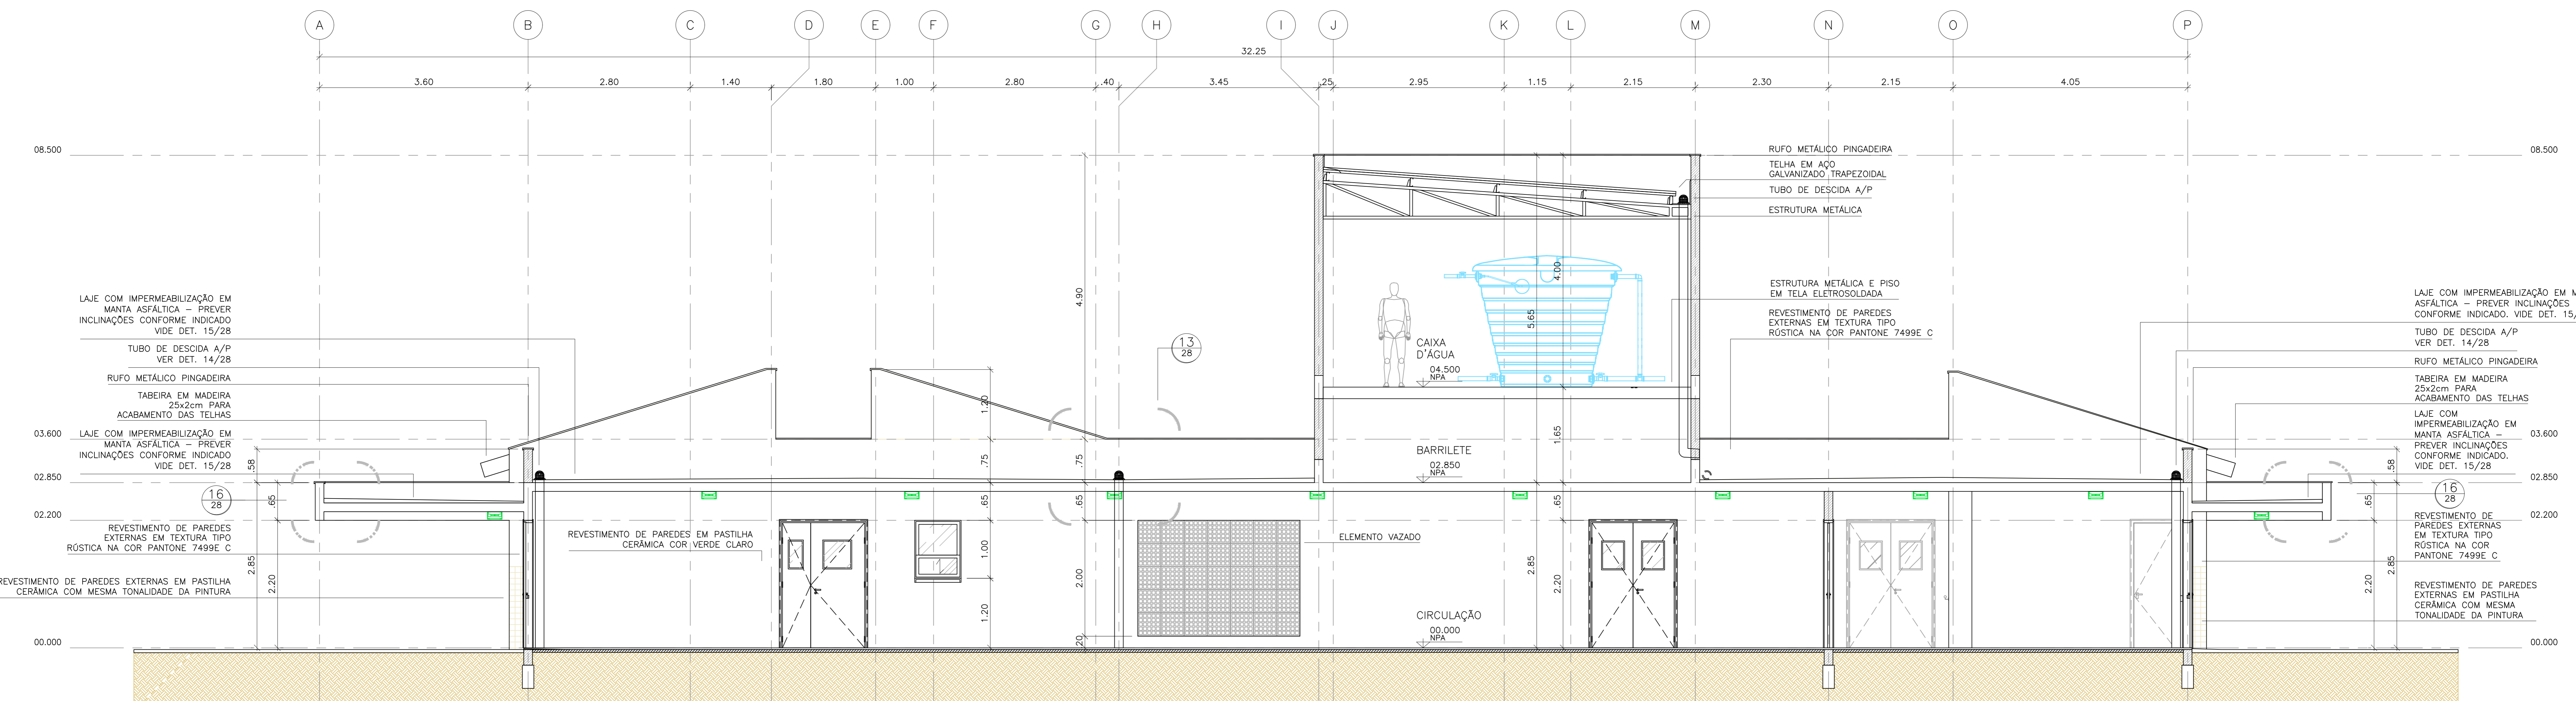

UNIDADE DE PRONTO ATENDIMENTO – PORTE 2
CORTE BB
ESCALA: 1:50

*Adaptado do projeto padrão "UPA PORTE 2" elaborado por VERRON ARQUITETOS ASSOCIADOS.

NOTAS:
1 - CONFERIR MEDIDAS NO LOCAL.
2 - MEDIDAS EM METROS.

PROJETO



GERENCIADOR DE PROJETOS

DENIS DE SOUZA SILVA
COORDENAÇÃO DE PROJETOS
GERALDO LÚCIO TIAGO FILHO CREA MG 22.508/D
RESPONSÁVEL TÉCNICO
ENX. CIVIL FLÁVIA C. BARBOSA CREA MG 18784/D
BENEFICÁRIO
DOMINGOS MANOEL DE MORAIS NETO
FRANCISCO CHIZZONE NETO
VANDUZI SILVEIRA-FORMIGA
WILLIAM BARADEL LARI

CLIENTE



Prefeitura Municipal
de Pouso Alegre

EMPENHAMENTO

UNIDADE DE PRONTO ATENDIMENTO
ENDEREÇO
RUA COMENDADOR JOSÉ GARCIA
POUSO ALEGRE - MINAS GERAIS
OBJETO
PROJETO EXECUTIVO ARQUITETÔNICO
CORTES AA E BB

DISCIPLINA
ARQUITETURA
FASE DO PROJETO
EXECUTIVO
FOLHA Nº
05/22

DATA INICIAL 10/06/2018 ESCALA 1:40 M REVISÃO R00 ARQUIVO F:\PROJETS\UPA-ARQ-PE-05-R1.DWG