


01 UNIDADE DE PRONTO ATENDIMENTO – PORTE 2
FACHADA 01
ESCALA: 1:50

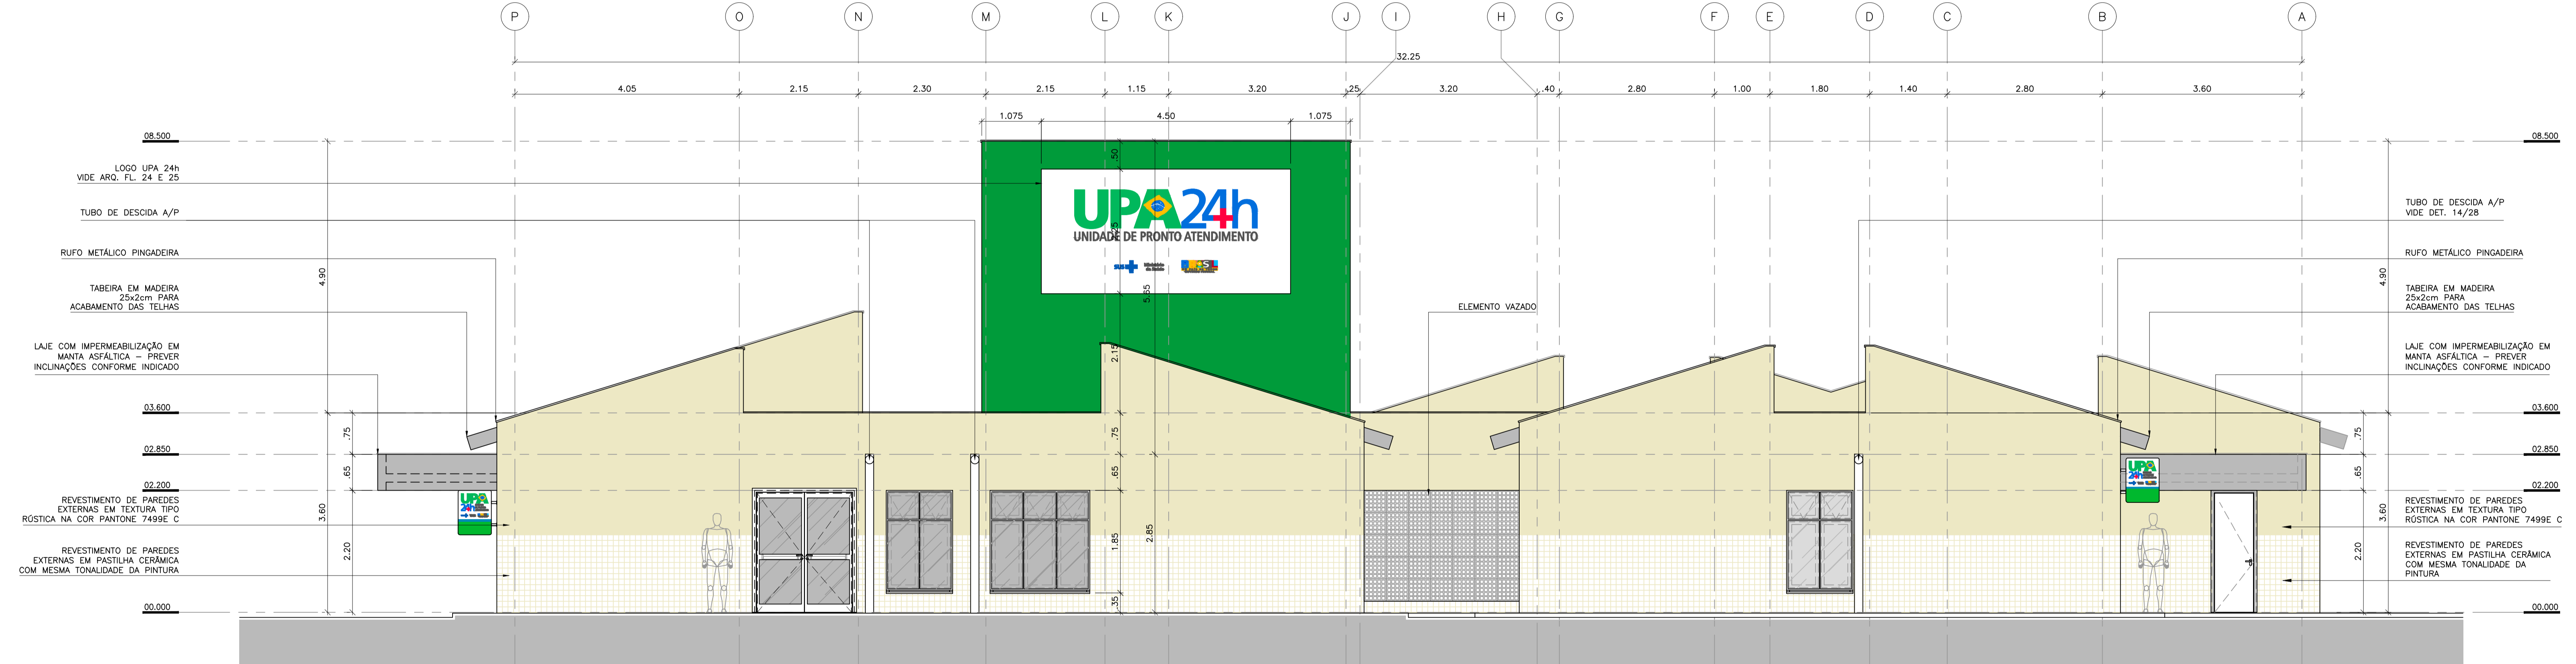

02 UNIDADE DE PRONTO ATENDIMENTO – PORTE 2
FACHADA 02
ESCALA: 1:50

*Material do projeto padrão "UPA PORTE 2" elaborado por VERRON ARQUITETOS ASSOCIADOS.

NOTAS:
1 - CONFERIR MEDIDAS NO LOCAL
2 - MEDIDAS EM METROS

			EMPREENHIMENTO UNIDADE DE PRONTO ATENDIMENTO	
			ENDEREÇO: RUA COMENDADOR JOSÉ GARCIA POUSO ALEGRE - MINAS GERAIS	DISCIPLINA: ARQUITETURA
GERÊNCIA DE PROJETOS DENIS DE SOUZA SILVA COORDENAÇÃO DE PROJETOS GERALDO LÚCIO TIAGO FILHO CREA: MG 22.958/D RESPONSÁVEL TÉCNICO ENG. CIVIL FLÁVIA C. BARBOSA CREA: MG 187.843/D		CLIENTE: Prefeitura Municipal de Pouso Alegre		FASE DO PROJETO: EXECUTIVO
RESENHO: DOMINGOS MANOEL DE MORAIS NETO FRANCISCO CHICONE NETO VINÍCIUS SILVEIRA FORMIGA WILLIAM BARADEL LARI		ASSUNTO: PROJETO EXECUTIVO ARQUITETÔNICO FACHADAS 1 E 2		FOLHA Nº: 07/22
DATA INICIAL: 10/06/2018	ESCALA: 1:50 M	REVISÃO: R00	ARQUIVO: FAPEPE-FMPA-UPA-ARQ-PE-07-R00.DWG	