


**01** UNIDADE DE PRONTO ATENDIMENTO – PORTE 2  
FACHADA 03  
ESCALA: 1:50

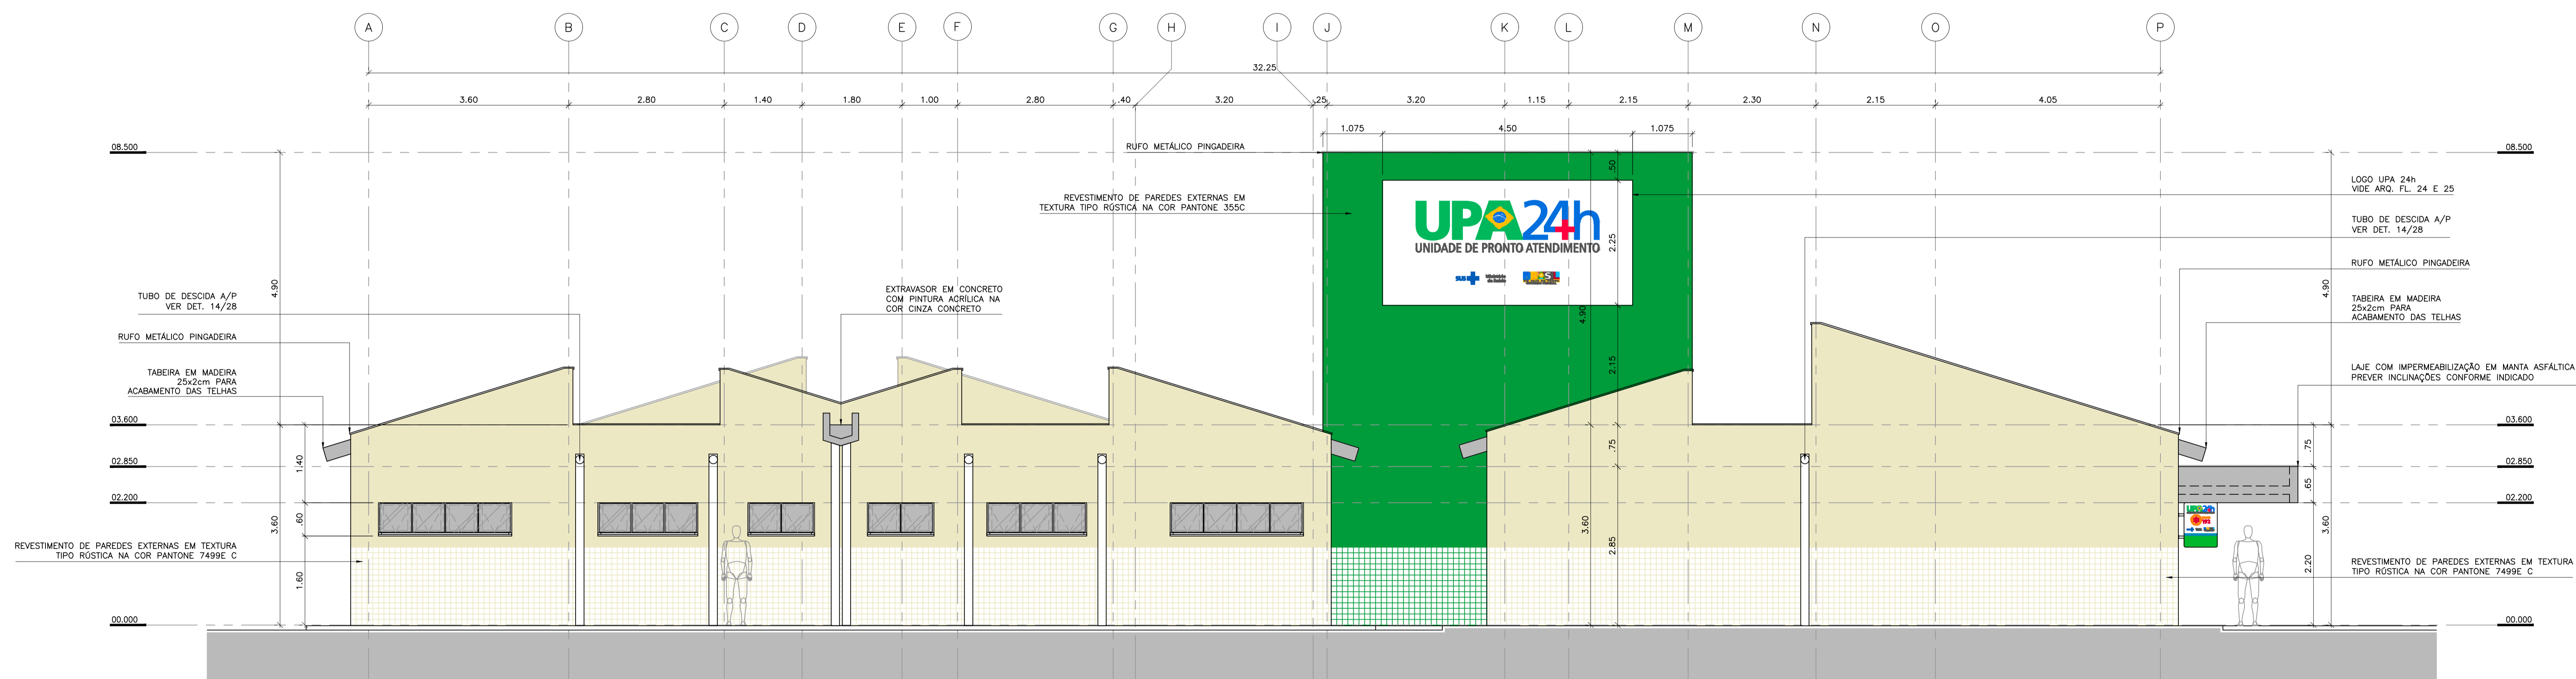

**02** UNIDADE DE PRONTO ATENDIMENTO – PORTE 2  
FACHADA 04  
ESCALA: 1:50

\*Adaptado do projeto padrão "UPA PORTE 2" elaborado por VERRONI ARQUITETOS ASSOCIADOS

**NOTAS:**  
1 - CONFERIR MEDIDAS NO LOCAL  
2 - MEDIDAS EM METROS



GERÊNCIA DE PROJETOS  
DENIS DE SOUZA SILVA  
COORDENAÇÃO DE PROJETOS  
GERALDO LÚCIO TIAGO FILHO CREA: MG 22.958/D  
RESPONSÁVEL TÉCNICO  
ENG. CIVIL FLÁVIA C. BARBOSA CREA: MG 187.843/D  
DESENHO:  
DOMINGOS MANOEL DE MORAIS NETO  
FRANCISCO CHICONE NETO  
VINÍCIUS SILVEIRA FORMIGA  
WILLIAM BARADEL LARI



EMPREENDIMENTO  
**UNIDADE DE PRONTO ATENDIMENTO**  
ENDEREÇO  
RUA COMENDADOR JOSÉ GARCIA  
POUSO ALEGRE - MINAS GERAIS  
ASSUNTO  
PROJETO EXECUTIVO ARQUITETÔNICO  
FACHADAS 3 E 4

DISCIPLINA  
ARQUITETURA  
FASE DO PROJETO  
EXECUTIVO  
FOLHA Nº  
**08/22**

DATA INICIAL: 10/06/2018 ESCALA: 1:50 M REVISÃO: R00 PROJETO: FAPEPE-FMPA-UPA-ARQ-PE-08-R00 DWG