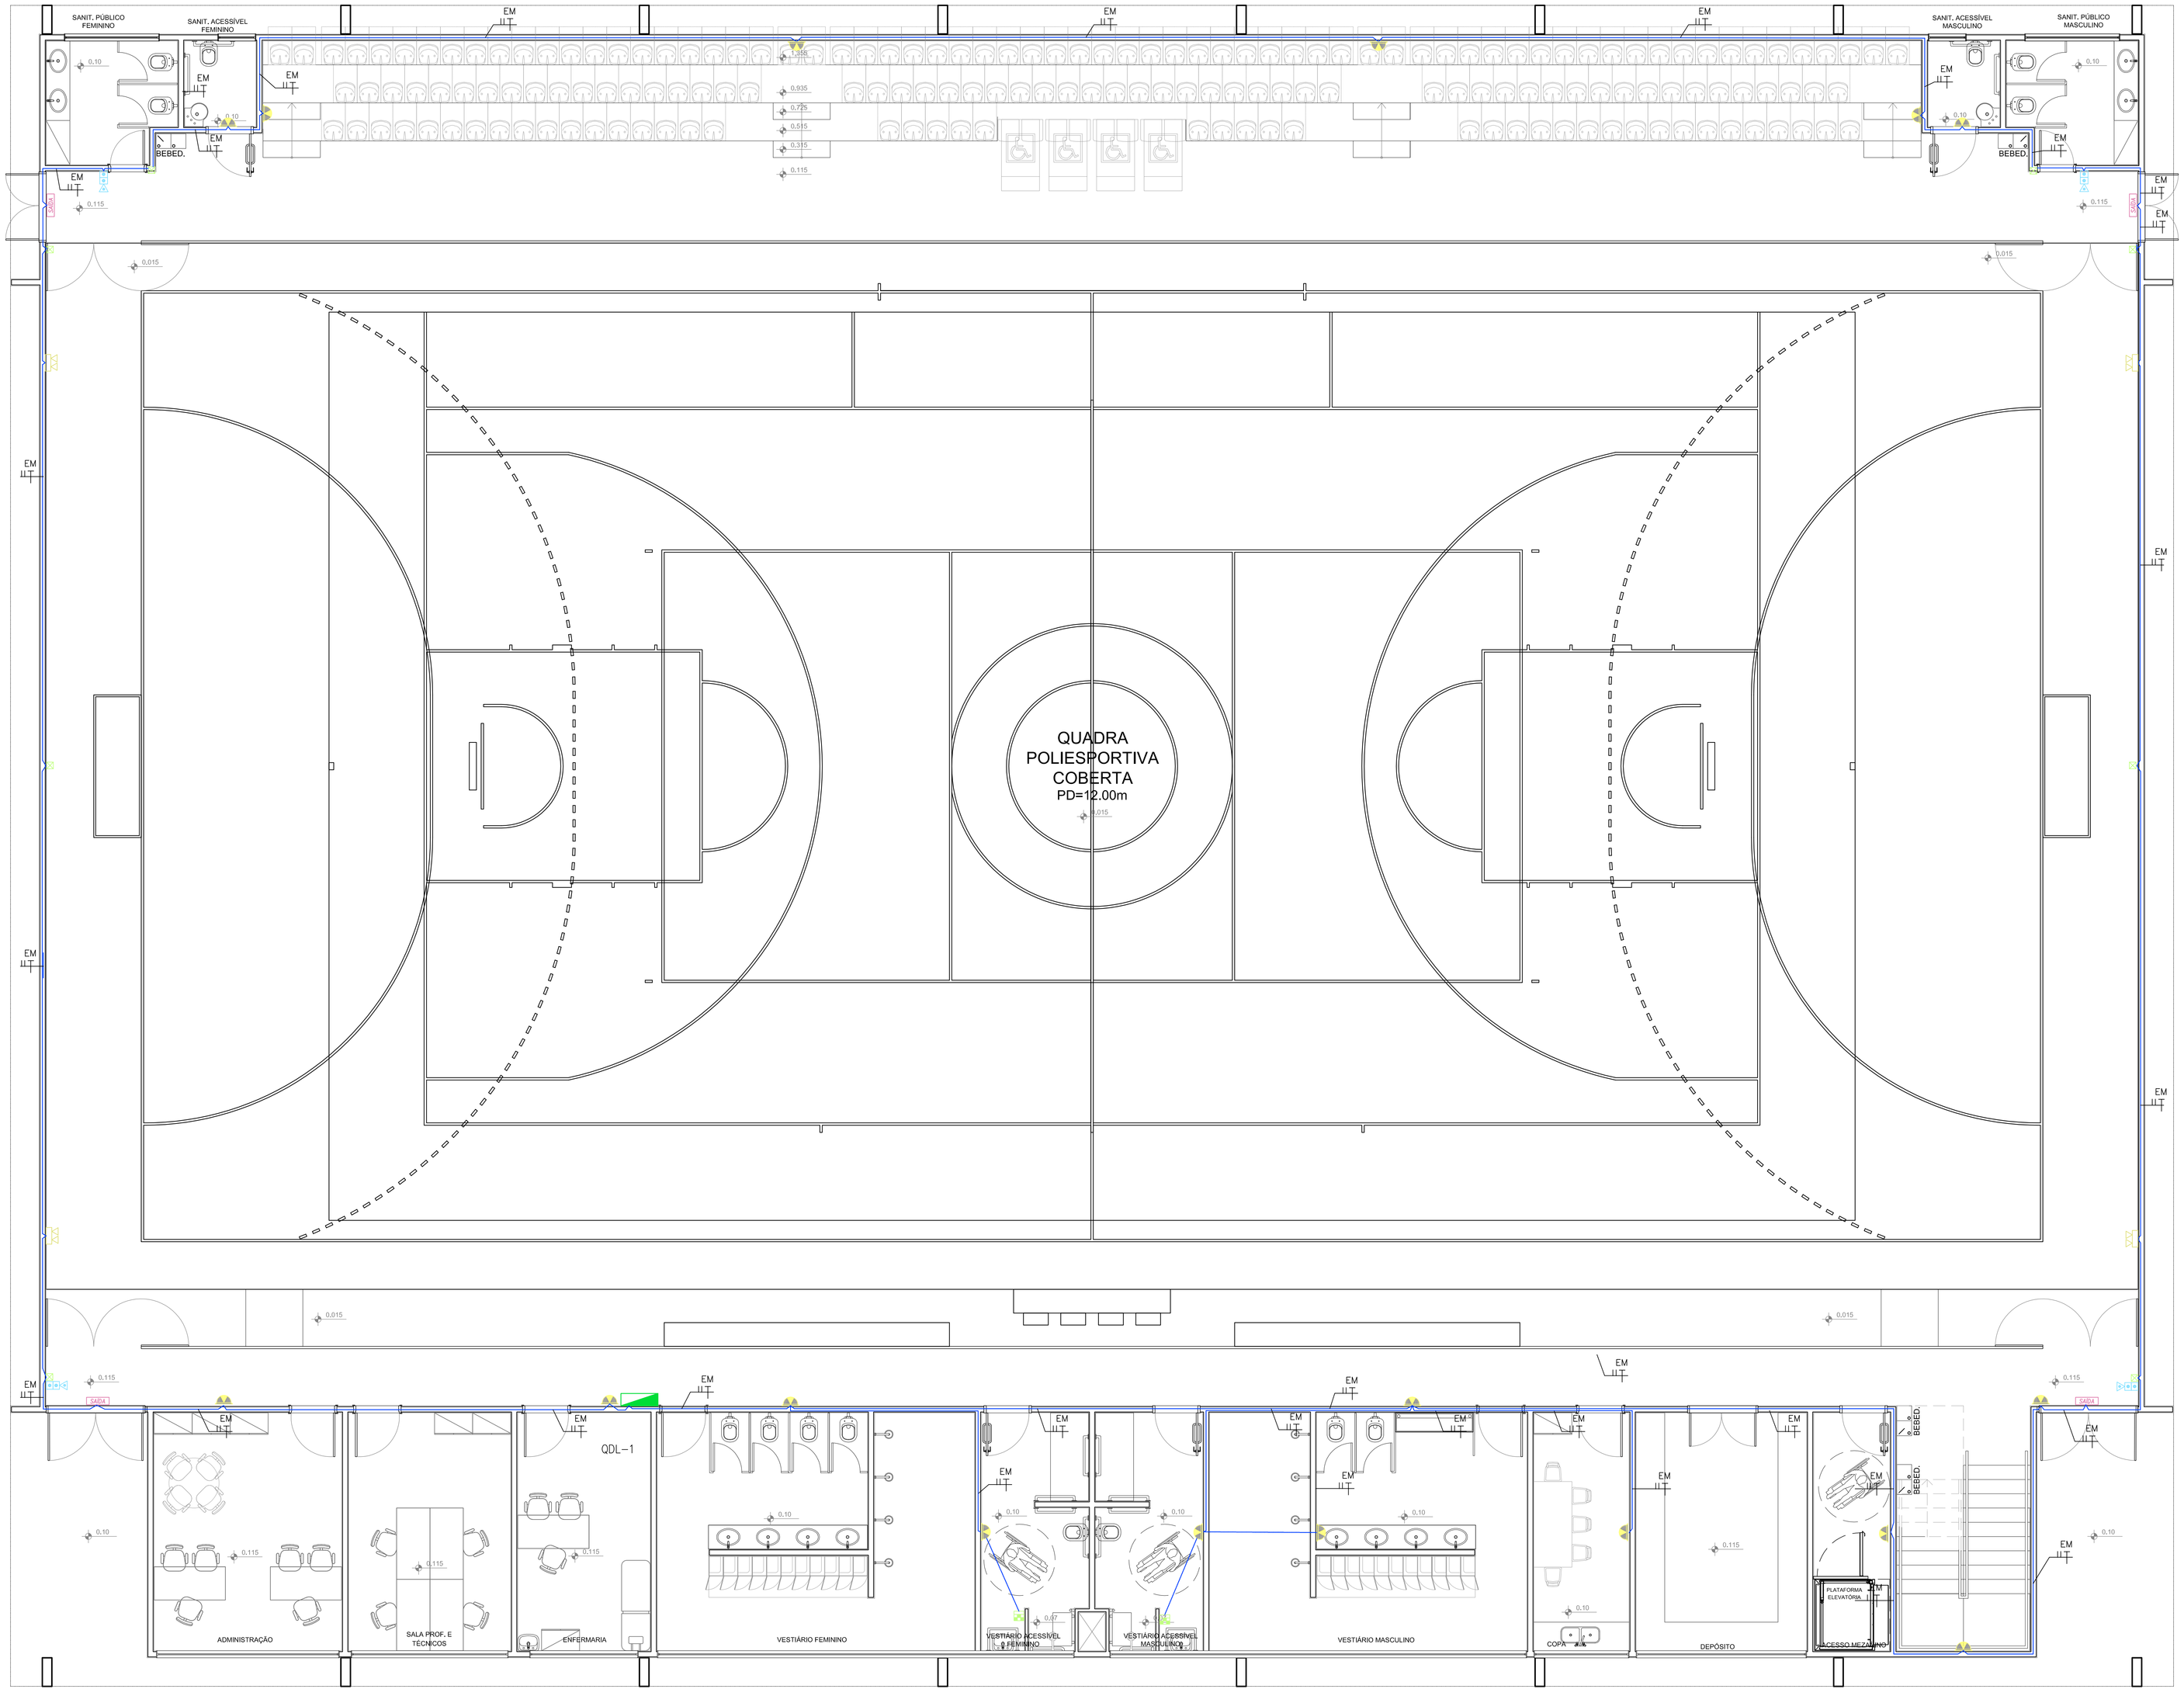

LEGENDA GERAL

- ARANDELA PARA ILUMINAÇÃO EMERGÊNCIA (BLOCO AUTÔNOMO) h=2,00m, CAIXA 3"x3"
- LUMINÁRIA DE EMERGÊNCIA COM INDICATIVO DE SAÍDA TETO OU PAREDE COM PL-9W BLOCO AUTÔNOMO, AUTONOMIA 2hs
- UNIDADE AUTÔNOMA DE EMERGÊNCIA PORTÁTIL COM AUTÔNOMIA 2hs
- BOTOEIRA ALARME CADEIRANTE SISTEMA RF h= 0,40m
- BOTOEIRA LIGA-DESLIGA SISTEMA DE INCÊNDIO h=1.05m CAIXA 4"x2"
- SIRENE PARA ALARME DE INCÊNDIO, h=2.30m, CAIXA 4"x2"

NOTAS

01. FIAÇÃO NÃO COTADA SERÁ #2.5mm^2, PVC 70ºI-FLEX, ANTI CHAMA CLASSE 750V.
02. A FIAÇÃO DE SECÇÃO ATÉ #6mm^2 , INCLUSIVE, ISOLAÇÃO EM PVC 70º C, CLASSE 750V DEVERÁ OBEDECER CÓDIGO DE CORES :
    FASES:.....PRETA, BRANCA, VERMELHA;
    RETORNO:.....AMARELA;
    NEUTRO:.....AZUL-CLARA;
    TERRA:.....VERDE;
    RETORNO ENTRE INTERRUPTORES:.....CINZA;
    ILUMINAÇÃO DE EMERGÊNCIA:.....MARROM;
03. ELETRODUTOS NÃO COTADOS PARA ELÉTRICA SERÃO DE Ø3/4" , SENDO DE AÇO GALVANIZADO TIPO MÉDIO QUANDO APARENTES INCLUSIVE NO ENTRE-FORRO E DE PVC RÍGIDO ROSCÁVEL QUANDO EMBUTIDOS;
04. ELETRODUTOS NÃO COTADOS PARA LÓGICA, TV E TELEFONE SERÃO DE Ø1" , SENDO DE AÇO GALVANIZADO TIPO MÉDIO QUANDO APARENTES INCLUSIVE NO ENTRE-FORRO E DE PVC RÍGIDO ROSCÁVEL QUANDO EMBUTIDOS;
05. QUADROS DE EMBUTIR COM GRAU DE PROTEÇÃO MÍNIMO IP-40 COM 30% DE ESPAÇO FÍSICO RESERVA

GINÁSIO POLIESPORTIVO - TÉRREO

ESC. 1:50

NOTAS:
- CONFERIR MEDIDAS EM OBRA; E
- NÃO AFERIR MEDIDAS SOBRE O PAPEL.

REV	DATA	RESP.	DESCRIÇÃO	FASE DO PROJETO
3				
2				
1				
0	28/11/2013	OLAVO CASTRO	EMISSÃO INICIAL	

FASE DO PROJETO: ASBUILT ☐ · EXECUTIVO ■ · COMENTADO ☐ · BÁSICO ☐

PROJETO

AUTOR DO PROJETO
ENG. OLAVO MOTTA DE CAMPOS
CREA-SP: 0600175330 - ART: 92221220140557 147

TÍTULO: **CIE - CENTRO DE INICIAÇÃO AO ESPORTE**

MODALIDADE: ELÉTRICA - PROJETO EXECUTIVO
ESPECIALIDADE: INSTALAÇÕES ELÉTRICAS - ILUMINAÇÃO DE EMERGENCIA E ALARME

CONFIGURAÇÃO DATA	EMISSÃO INICIAL	TÍTULO/R	ÁREA
CIE-28/11/13	28/11/13	007/013	01 - IMPLANTAÇÃO - MÓD. 1, 2 e 3

ESCALA	DENOMINAÇÃO/ARQUIVO
1:50	CIE-R40-45-ELE-EX-2204-R00C.dwg

Este documento é propriedade do Governo Federal - Ministério do Esporte e do contratado. Não pode ser revisado e/ou modificado sem a autorização 