


QUADRA
POLIESPORTIVA
COBERTA

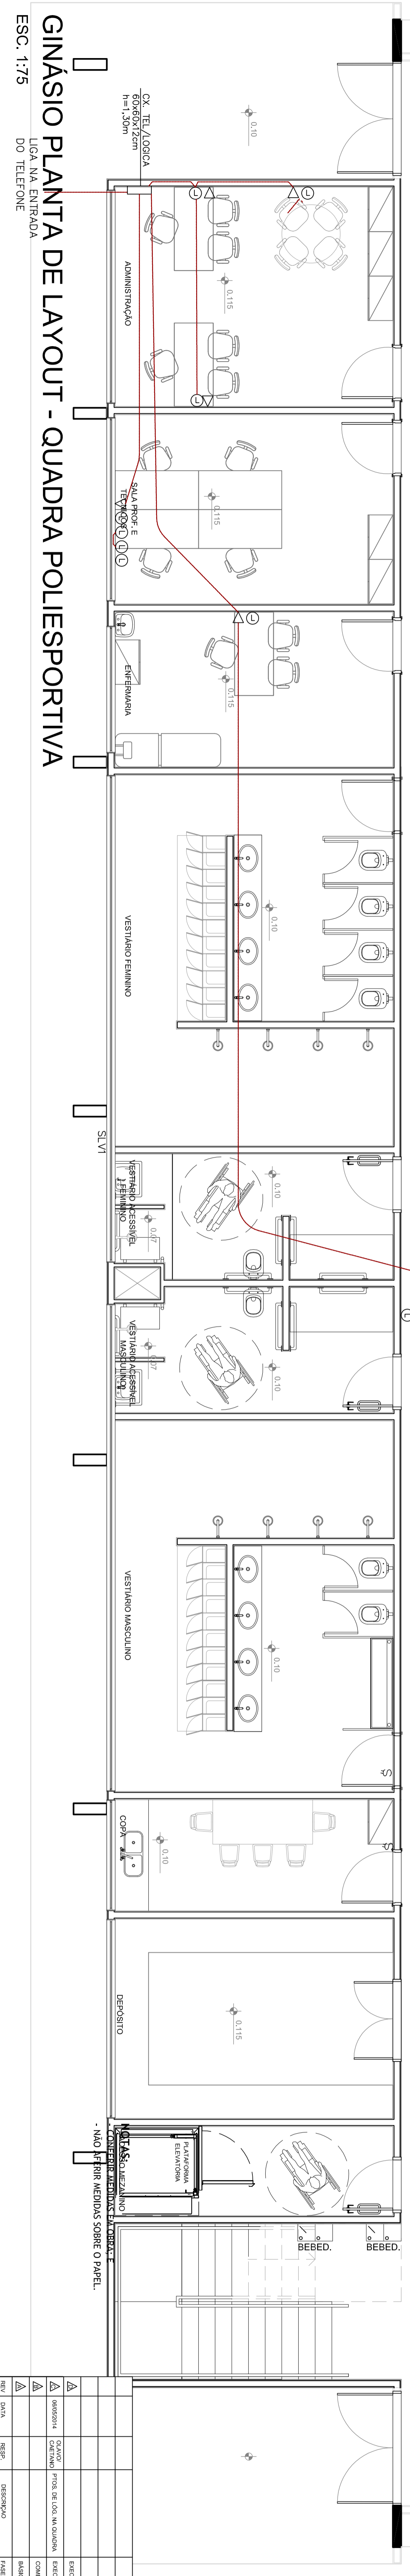

GINÁSIO PLANTA DE LAYOUT - QUADRA POLIESPORTIVA
ESC. 175

DO TELEFONE


LEGENDA GERAL

- Ponto para controle remoto PNE 1m0,00m
- Ponto para instalação de dados 1m0,30m caixa 4x2
- Ponto para instalação de telefone 1m0,30m caixa 4x2
- Quadro de iluminação e tomadas
- Tomada 20A 1P 250V Brasilero 20A 12V, instalada em caixa 4x2 embutida no forro 1m0,30m
- Embutido no piso para telefone e dados
- Autômato de 16A

TIPO: CIE - CENTRO DE INICIAÇÃO AO ESPORTE

