


PROJETO DE CABEAMENTO ESTRUTURADO  
ESCALA INDICADA

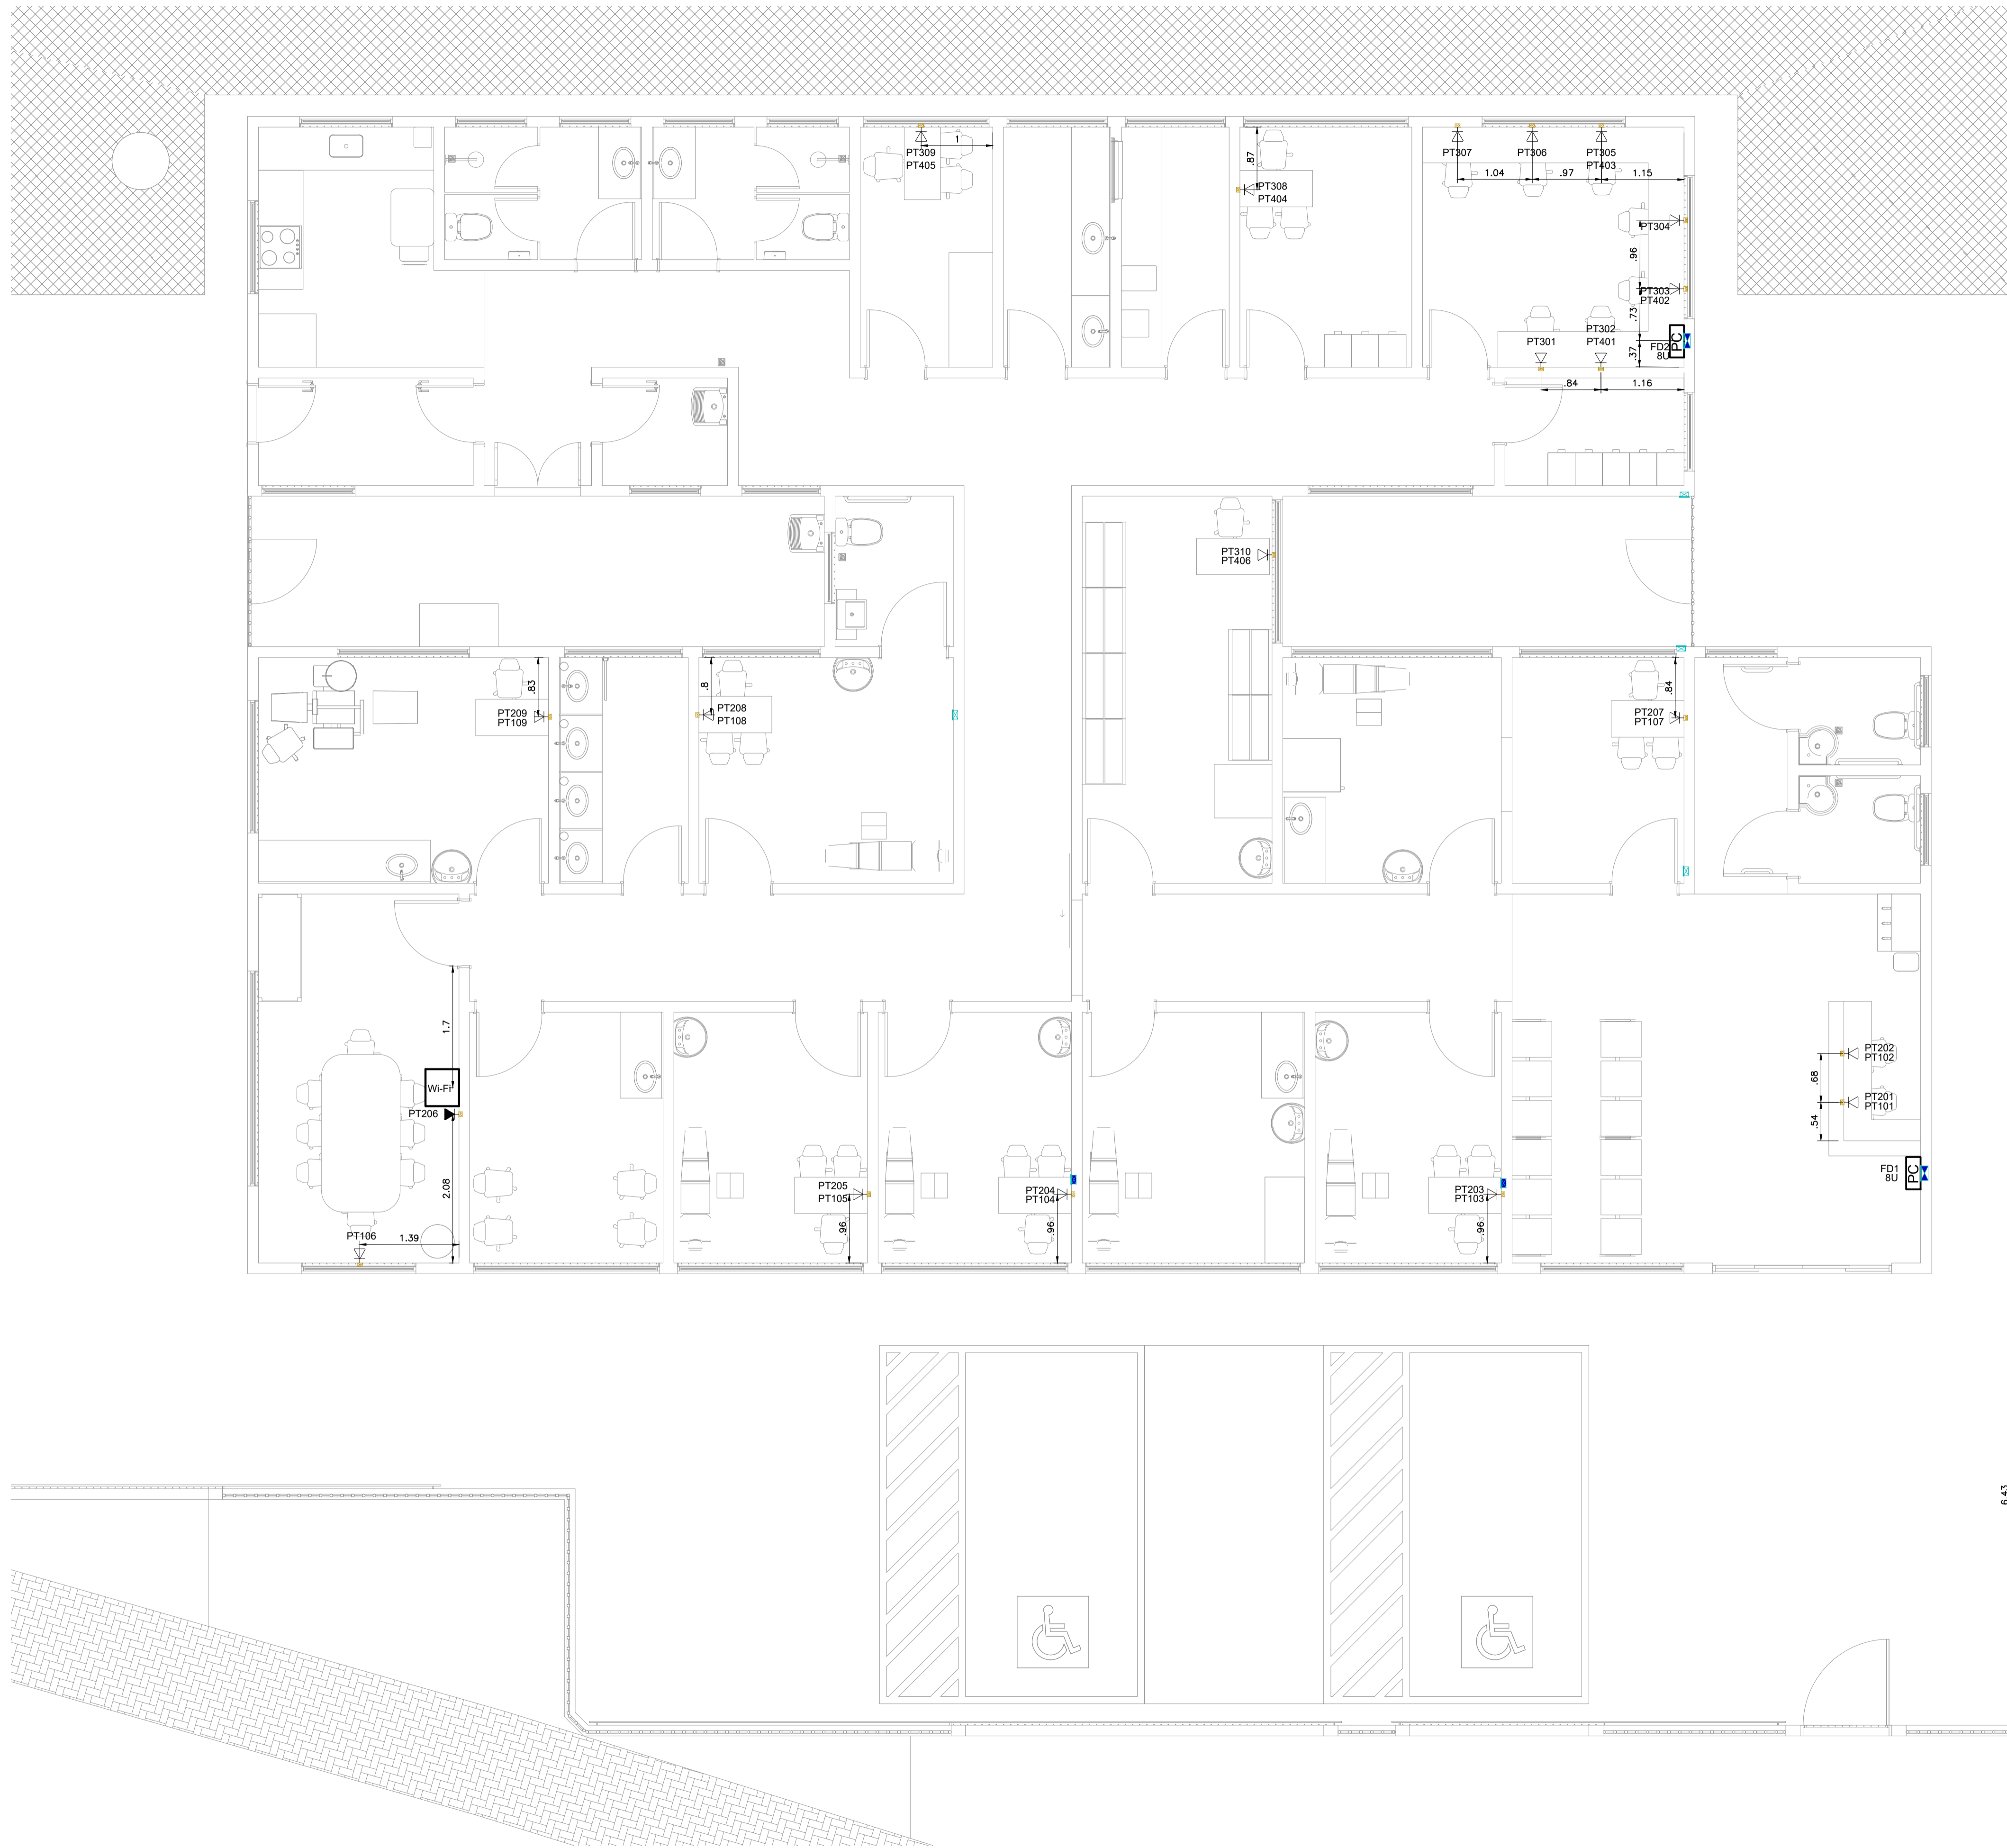

6.43

REV. 02	18/06/2021	ALTERAÇÃO DE LAYOUT	DAC
REV. 01	03/06/2021	ALTERAÇÃO DE LAYOUT	DAC
REV. 00	16/07/2021	EMIÇÃO INICIAL	DAC
REVISÃO: DATA : DESCRIÇÃO:			RESP.:
 <p>Prefeitura Municipal de Pouso Alegre</p>			
 <p>Rua Miguel Vianna, nº 81, Sala 12 Bairro Morro Chic CEP: 37500-080 - Itajubá / MG Tel: (35) 3623-5720 www.dacengenharia.com.br</p>		<p>GERÊNCIA DE PROJETOS PEDRO HENRIQUE JUSTINO ENG CIVIL</p> <p>COORDENAÇÃO DE PROJETOS ALOSIO CAETANO FERREIRA CREA: MG-97.132/D</p> <p>RESPONSÁVEL TÉCNICO ENGR. CIVIL FLÁVIA C. BARBOSA CREA: MG-187.842/D</p> <p>PROJETO LEANDRO HENRIQUE DOS SANTOS</p> <p>DESENHO LEANDRO HENRIQUE DOS SANTOS</p>	
<p>EMPREENDIMENTO <b>CONSTRUÇÃO DA UBS AFONSOS</b></p>			
<p>ENDEREÇO ESTRADA MUNICIPAL RURAL, S/N, BAIRRO AFONSOS POUSO ALEGRE - MINAS GERAIS</p>		<p>DISCIPLINA DADOS/TEL</p>	
<p>ASSUNTO PROJETO DE CABEAMENTO ESTRUTURADO PARA DADOS E TELEFONIA VOIP PLANTA BAIXA COM A LOCAÇÃO DOS PONTOS</p>		<p>FASE DO PROJETO EXECUTIVO</p>	
<p>DATA INICIAL 16/07/2021</p>		<p>FOLHA Nº. 02/02</p>	
ESCALA INDICADA	REVISÃO R00	ARQUIVO DAC-PMPA-AFO-PE-DADOS-R02.DWG	