


LEGENDA
 ■ BLOCO CERÂMICO 14,0X18X19 ASSENTADO COM ARGAMASSA H= 40
 ■ BLOCO CERÂMICO 11,0X18X19 ASSENTADO COM ARGAMASSA H= 40
 ■ BLOCO DE CONCRETO DE 60X18X39 ASSENTADO COM ARGAMASSA H= 100mm
 - PLANO ESTRUTURAL

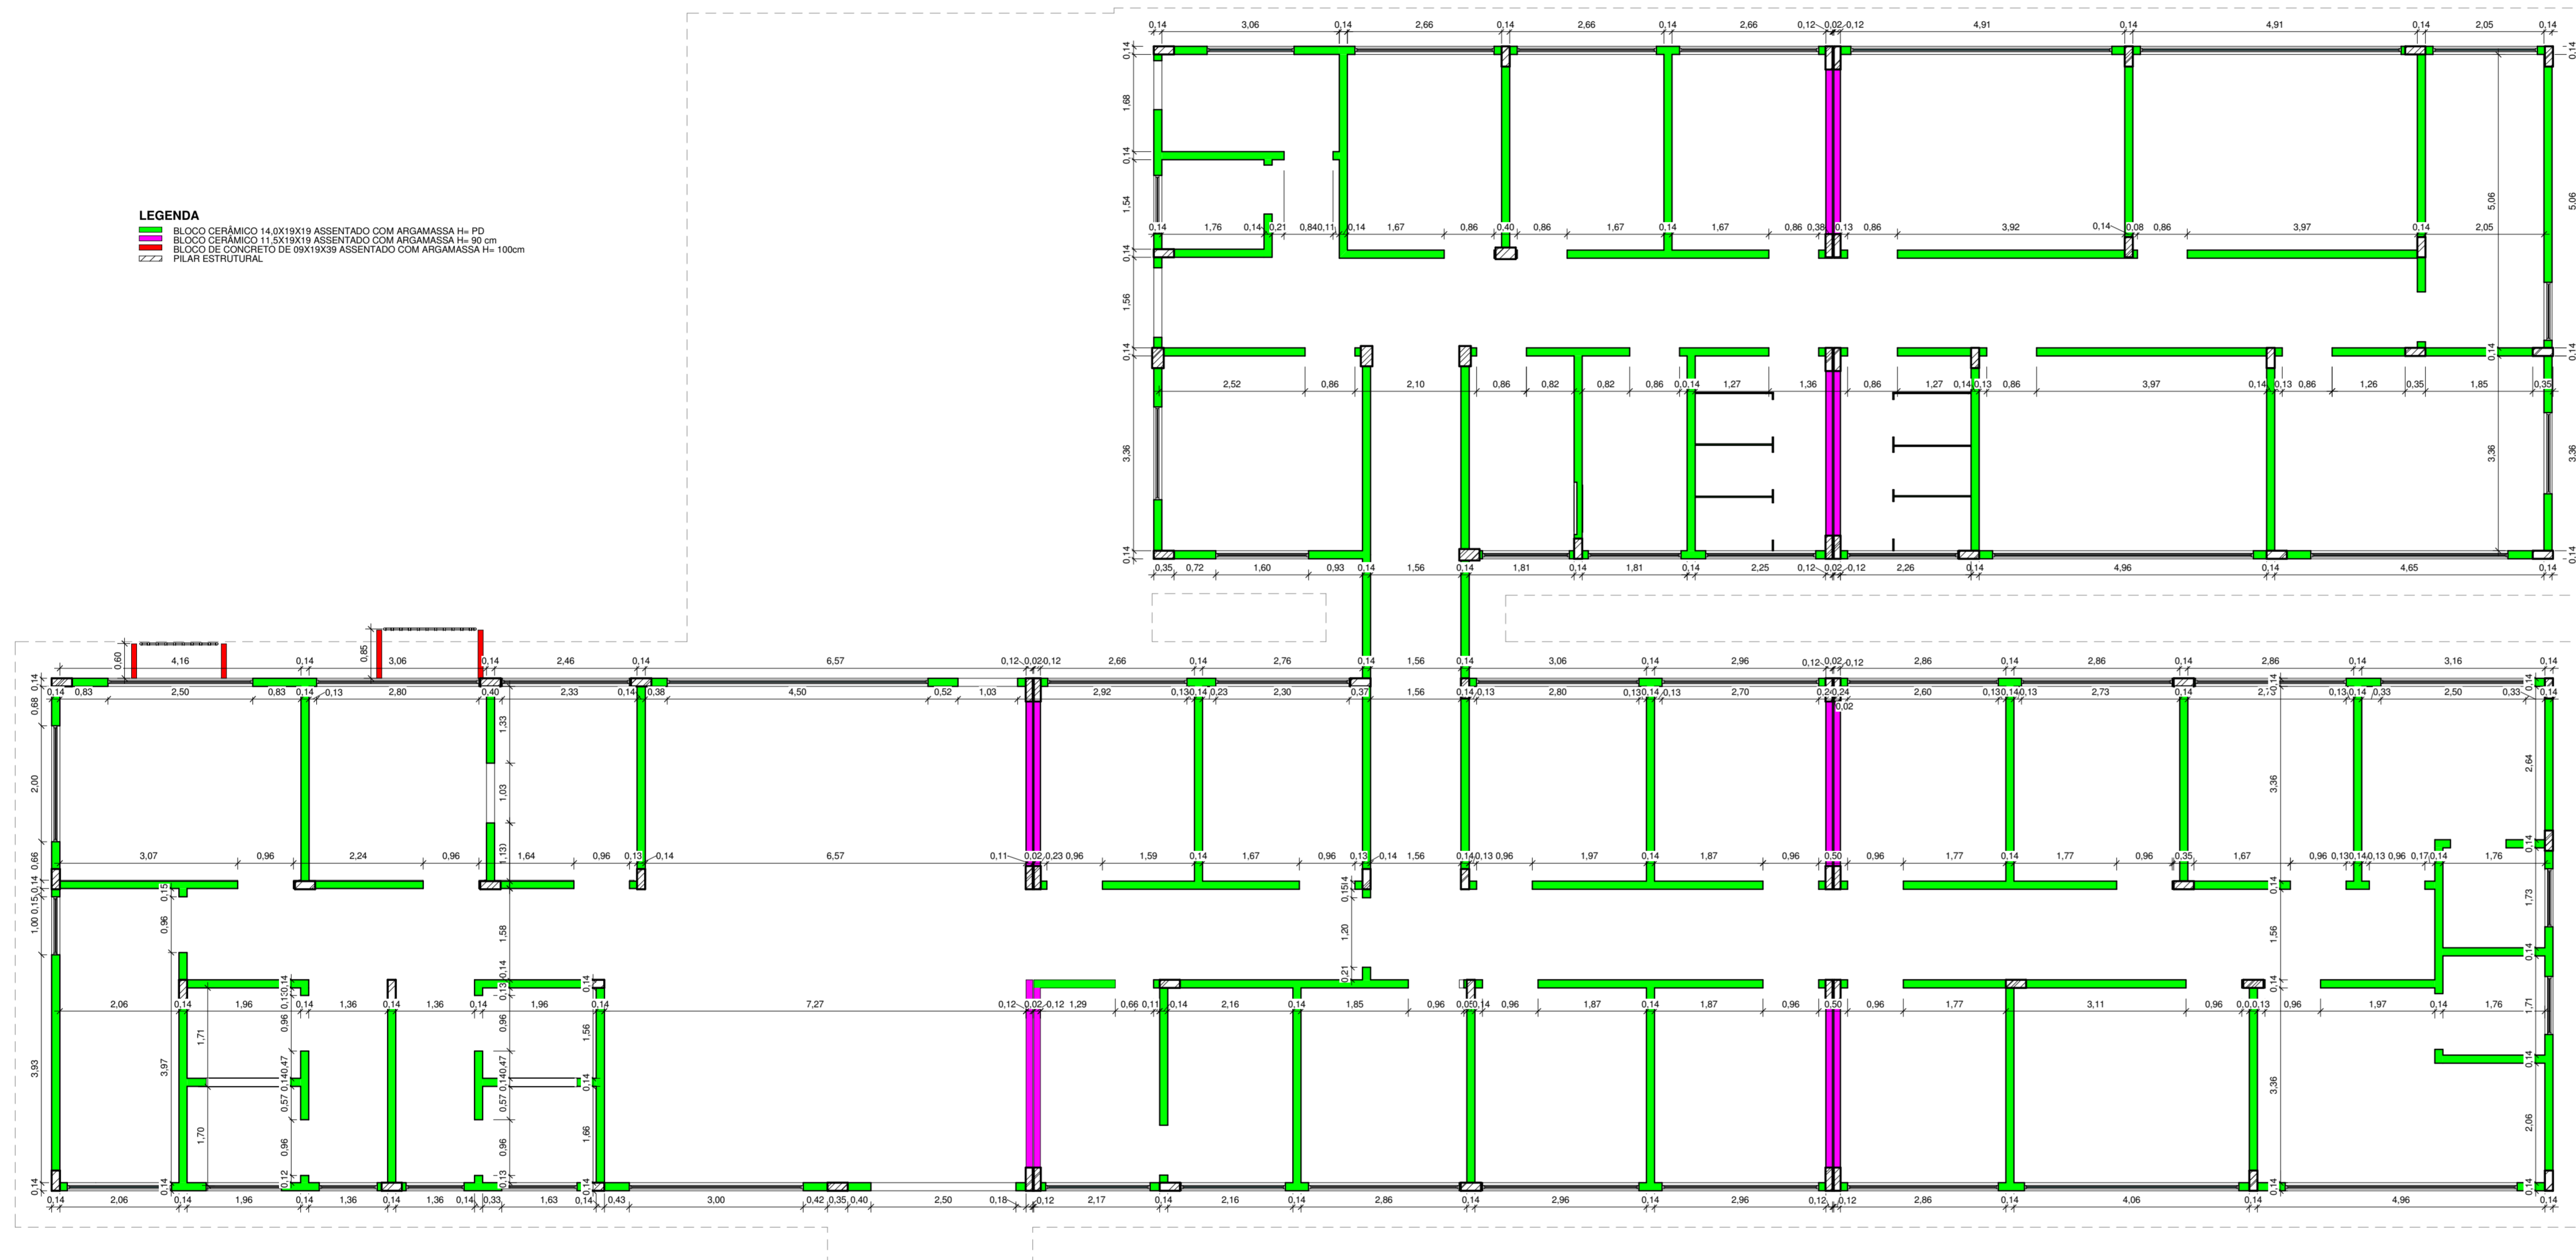

NOTAS:

- VERIFICAR DETALHES CONSTRUTIVOS PERTINENTES NAS PRANCHAS DE DETALHAMENTO;
- ALTERAÇÕES NESTE PROJETO SOMENTE COM AUTORIZAÇÃO EXPRESSA DA EMPRESA PROJETISTA.
- CONSIDERAR PEITORIS PARA TODAS AS JANELAS EM GRANITO;
- CONSIDERAR SOLEIRAS PARA AS PORTAS DE ENTRADA EM GRANITO;
- DETALHES DO MURO SE ENCONTRAM NO PROJETO ESTRUTURAL;
- ALVENARIA DA PLATIBANDA AMARRADA POR CINTA SUPERIOR EM BLOCO DE CONCRETO EM FORMATO U;
- REALIZAR EMBOÇO COM ADITIVO IMPERMEABILIZANTE EM TODAS AS PAREDES DOS VESTIÁRIOS;
- APLICAR RESINA ACRÍLICA IMPERMEABILIZANTE NAS FACES DAS PAREDES INDICADAS NA PLANTA DE PAGINAÇÃO CONSIDERANDO REGIÕES DE PIAS H = 1,20 M E BOX DOS VESTIÁRIOS H = 1,80 M. ALÉM DE TODO O PERÍMETRO COM H = 0,30 M E AS ÁREAS DE PISO;
- EXECUTAR REGULARIZAÇÃO/CONTRAPISO DE TODAS AS ÁREAS MOLHADAS COM ADITIVO IMPERMEABILIZANTE.

REFERÊNCIAS:

- PLANILHA DE QUANTITATIVOS
- MEMORIAL DESCRITIVO E ESPECIFICAÇÕES TÉCNICAS

REV. 00	29/11/21	EMISSÃO INICIAL	DAC
REVISÃO:	DATA:	DESCRIÇÃO:	RESP.:



Rua Miguel Vianna, n° 81, Sala 12
 Bairro Morro Chic
 CEP: 37500-000 - Itajubá / MG
 Tel: (35) 3623-5720
 www.dacengenharia.com.br

PROJETO: PEDRO HENRIQUE JUSTINIANO ENG° CIVIL
 COORDENAÇÃO DE PROJETOS: ALOÍSIO CAETANO FERREIRA CREA: MG-97.132/D
 RESPONSÁVEL TÉCNICO: ENG° CIVIL FLÁVIA C. BARBOSA CREA: MG-187.843/D
 PROJETO: ENG° CIVIL DALIANI CAROLINA PEREIRA
 DESENHO: ENG° CIVIL DALIANI CAROLINA PEREIRA

CONSTRUÇÃO DA UBS ÁRVORE GRANDE	
ENDEREÇO: RUA EDUARDO SOUZA GOUVEIA, B.JARDIM OLÍMPICO, POUSO ALEGRE - MINAS GERAIS	DISCIPLINA: ARQUITETÔNICO
ASSUNTO: PLANTA DE ALVENARIA PAV. TÉRREO	FASE DO PROJETO: EXECUTIVO
	FOLHA Nº: 04/11

DATA INICIAL: 29/11/21	ESCALA: INDICADA	REVISÃO: REV.00	ASSUNTO: DAC-PMPA-ARG-PE-ARO-R00.RVT
------------------------	------------------	-----------------	--------------------------------------

1 PLANTA DE ALVENARIA PAV. TÉRREO
 1 : 75