




**PROJETO ARQUITETÔNICO UNIDADE BÁSICA DE SAÚDE ÁRVORE GRANDE
ESCALA INDICADA**

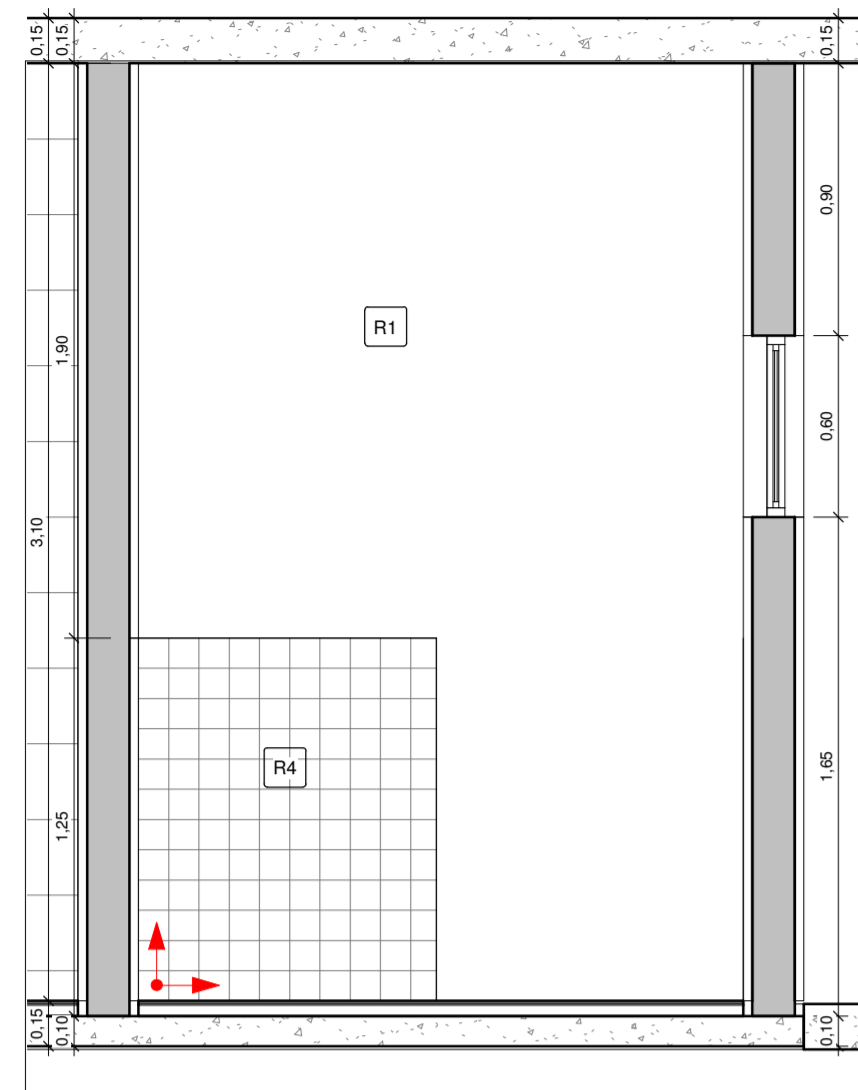


1 CONSULTÓRIO GINECOLÓGICO 01 VISTA 1
1 : 25

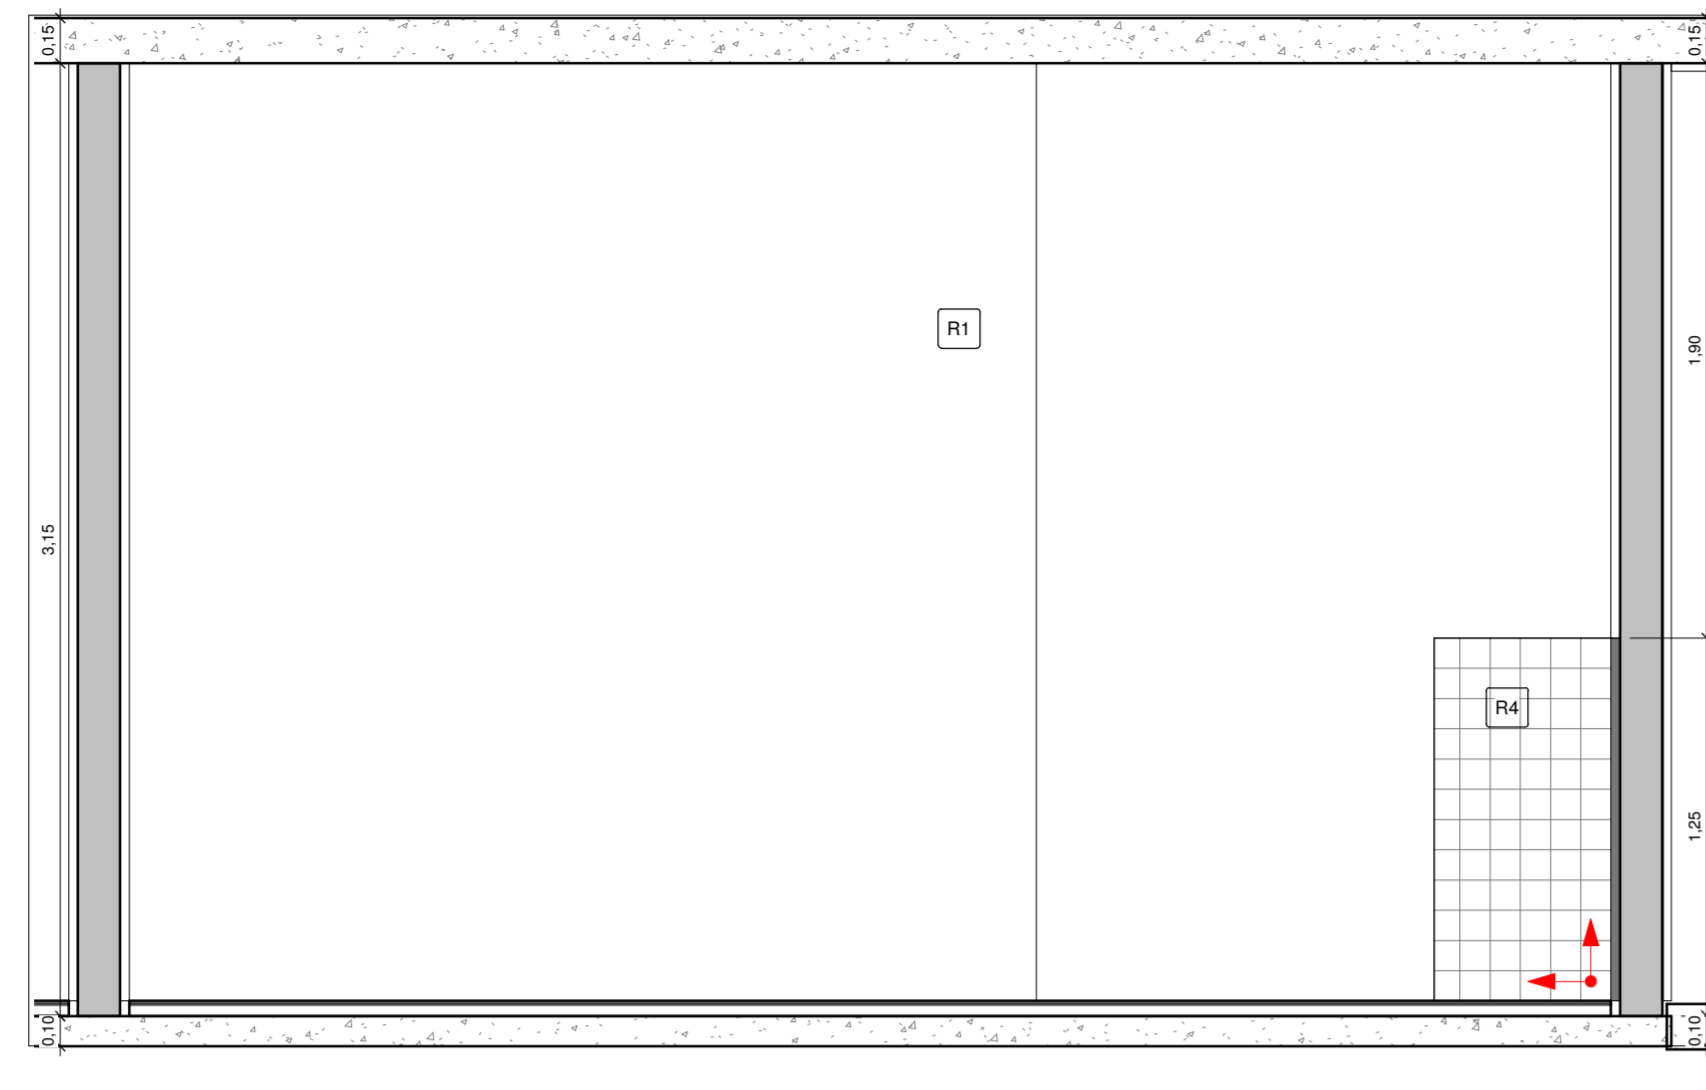


2 CONSULTÓRIO GINECOLÓGICO 01 VISTA 2
1 : 25

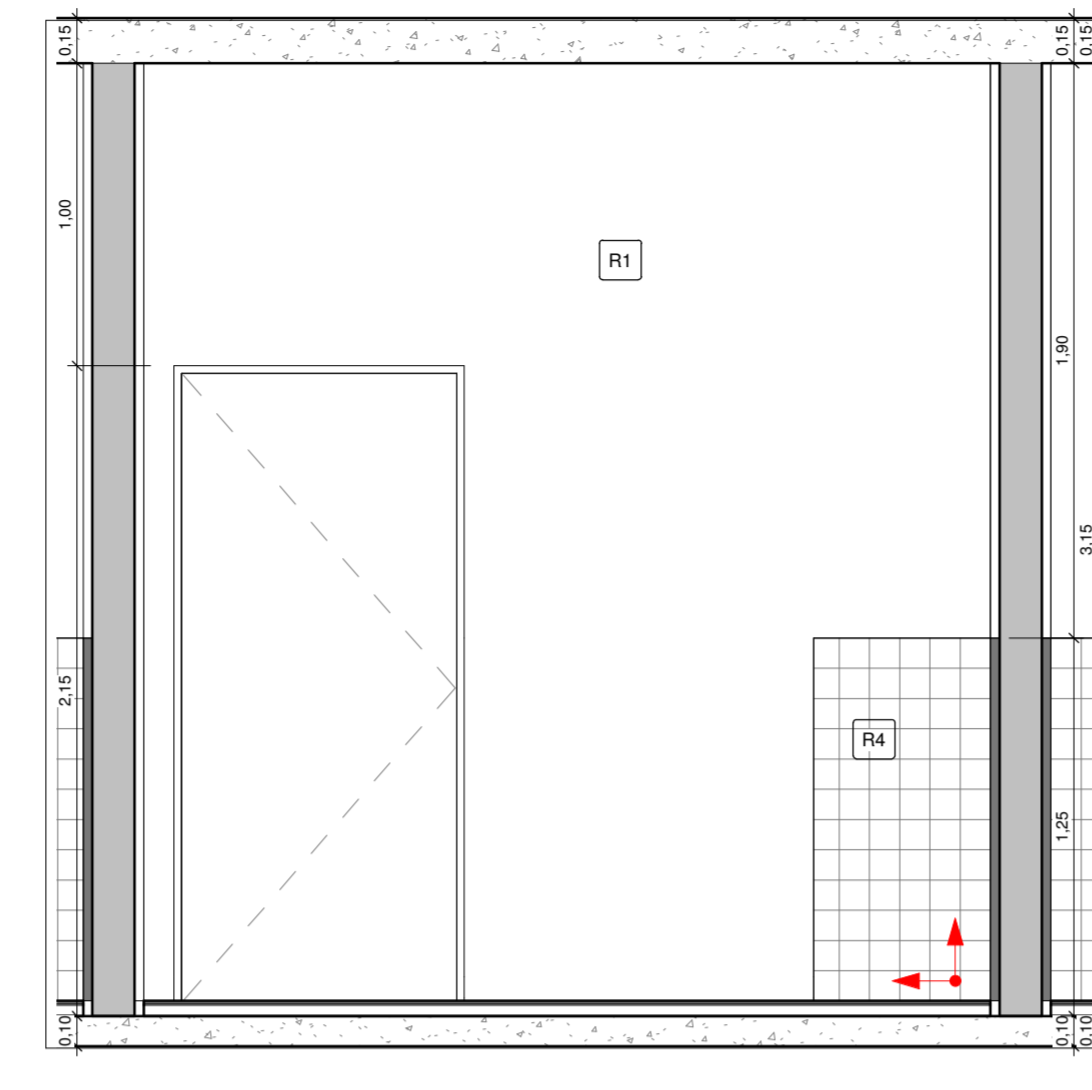


3 CONSULTÓRIO 8 VISTA 2
1 : 25

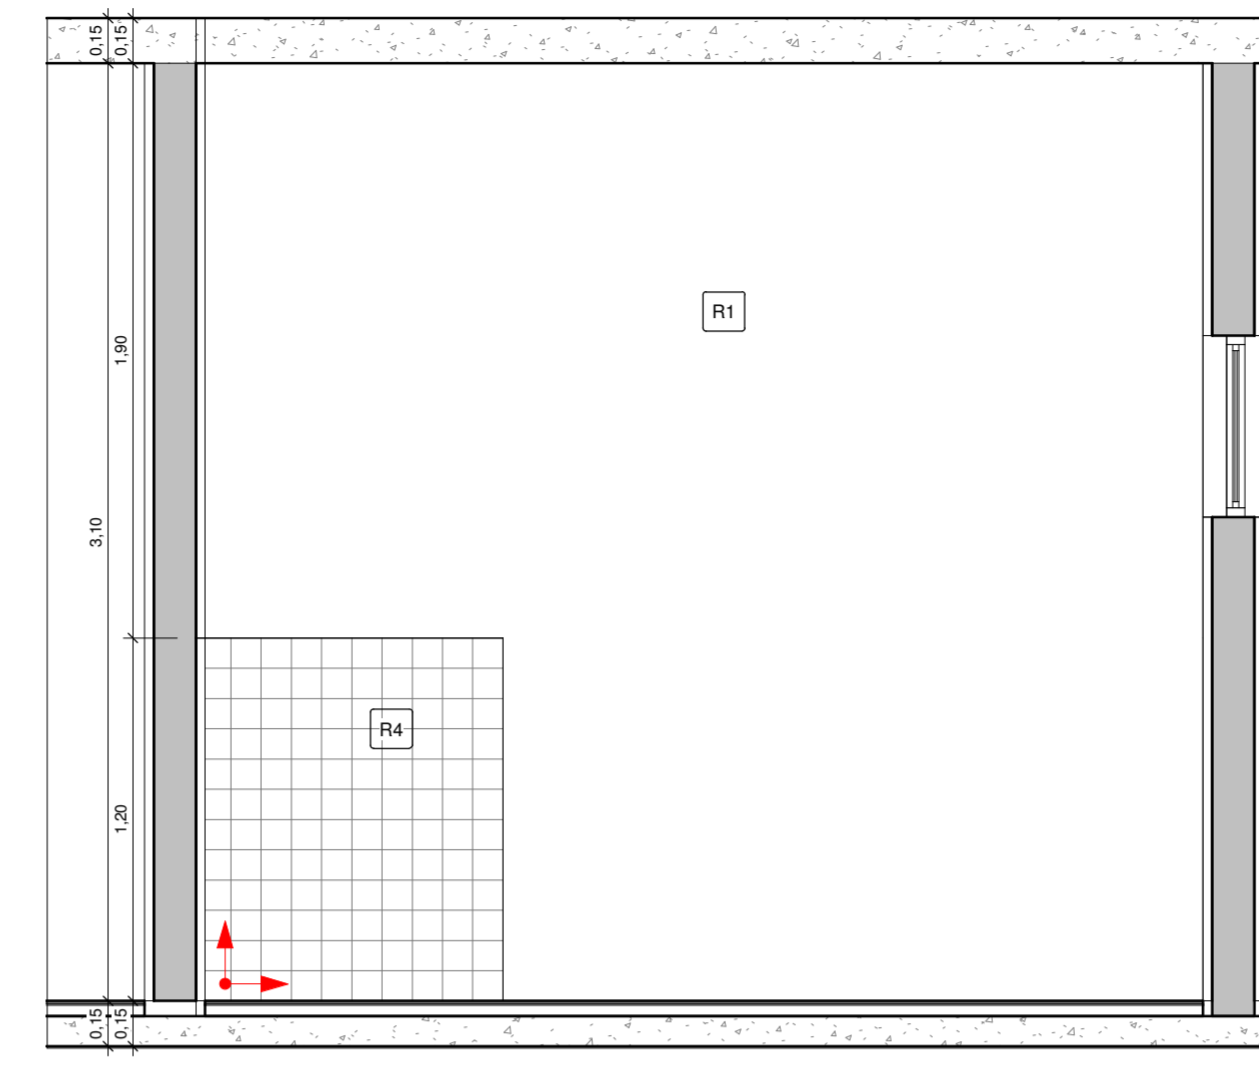

4 CONSULTÓRIO 8 VISTA 1
1 : 25

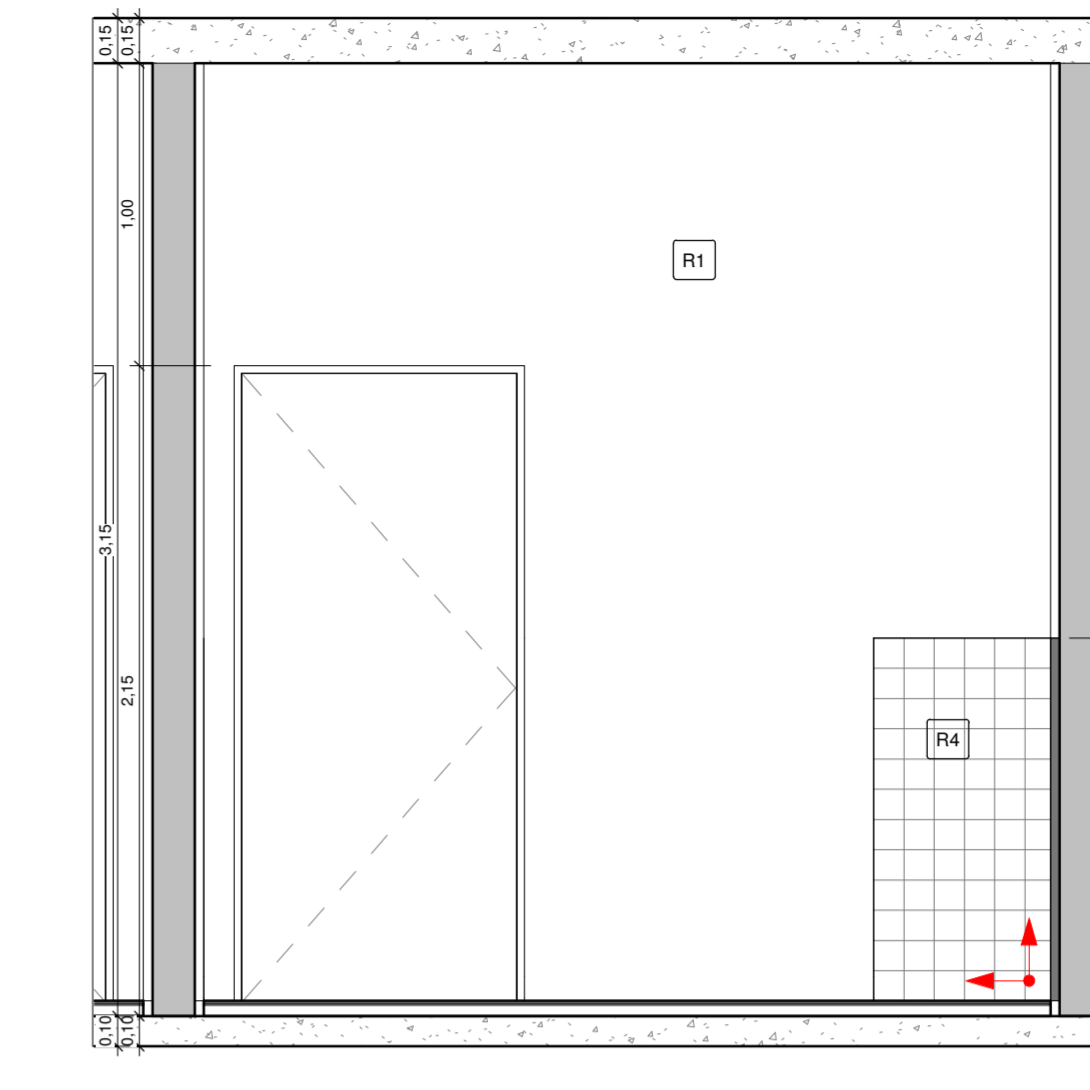

5 CONSULTÓRIO 9 VISTA 1
1 : 25

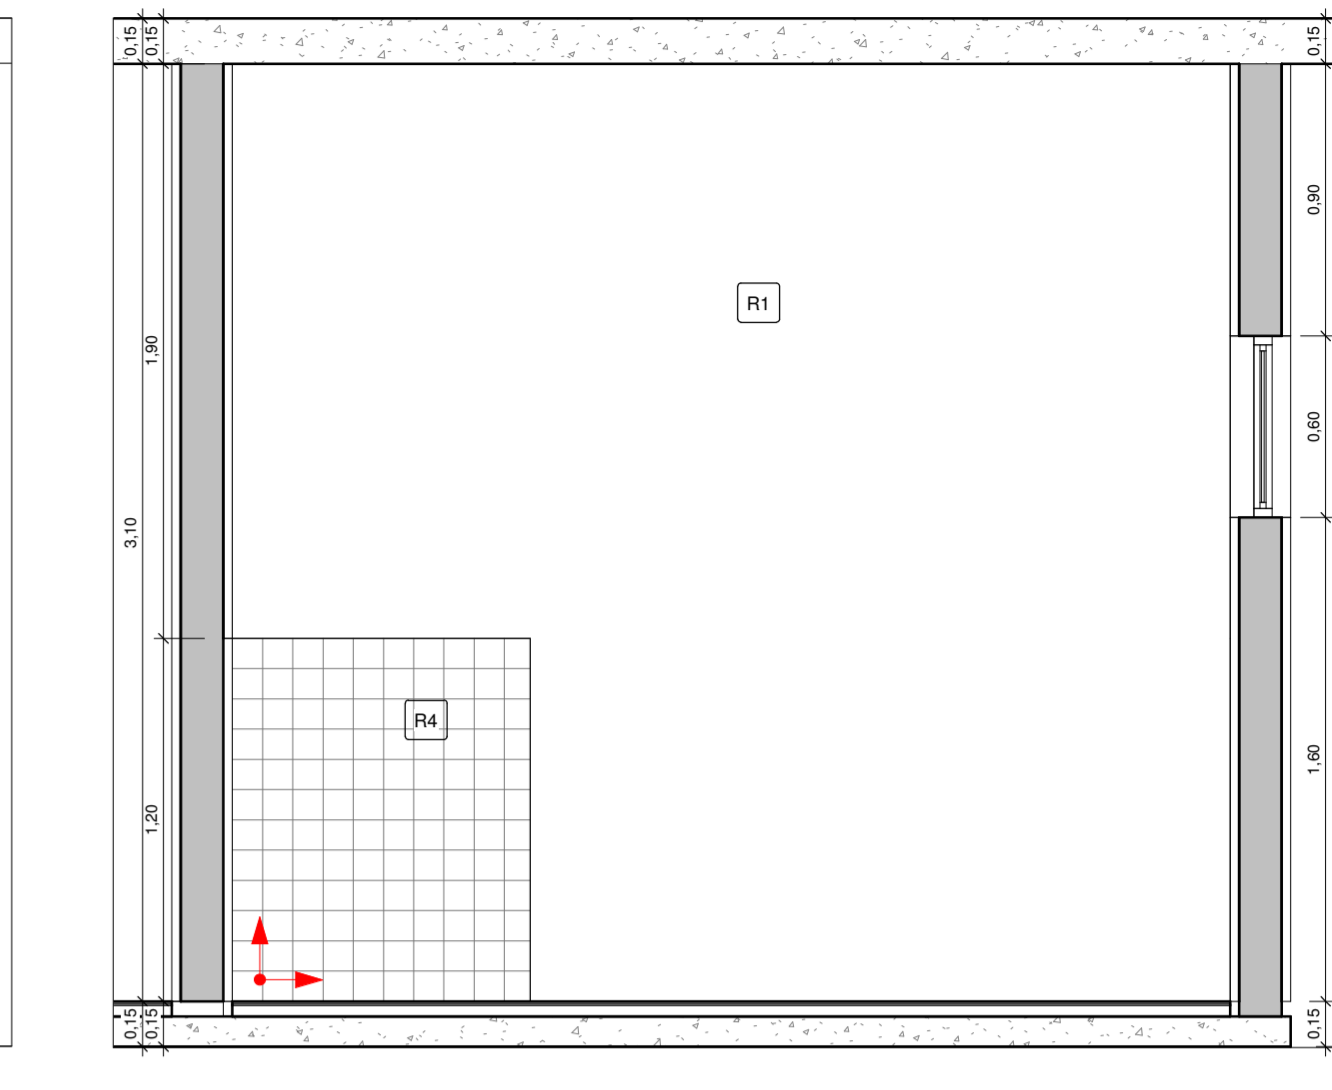

6 CONSULTÓRIO 9 VISTA 2
1 : 25

- LEGENDA**
- INÍCIO DE ASSENTAMENTO
 - PORCELANATO ESMALTADO MADRID BRANCO 60 X 60 CM
 - ÁREAS QUE DEVERÃO RECEBER RESINA ACRÍLICA IMPERMEABILIZANTE VER NOTAS NA PRANCHA



7 PLANTA BAIXA PAGINAÇÃO PAV. TÉRREO
1 : 75

NOTAS:

- VERIFICAR DETALHES CONSTRUTIVOS PERTINENTES NAS PRANCHAS DE DETALHAMENTO;
- ALTERAÇÕES NESTE PROJETO SOMENTE COM AUTORIZAÇÃO EXPRESSA DA EMPRESA PROJETISTA.
- CONSIDERAR PEITORIS PARA TODAS AS JANELAS EM GRANITO;
- CONSIDERAR SOLEIRAS PARA AS PORTAS DE ENTRADA EM GRANITO;
- DETALHES DO MURO SE ENCONTRAM NO PROJETO ESTRUTURAL;
- ALVENARIA DA PLATIBANDA AMARRADA POR CINTA SUPERIOR EM BLOCO DE CONCRETO EM FORMATO U;
- REALIZAR EMBOÇO COM ADITIVO IMPERMEABILIZANTE EM TODAS AS PAREDES DOS VESTIÁRIOS;
- APLICAR RESINA ACRÍLICA IMPERMEABILIZANTE NAS FACES DAS PAREDES INDICADAS NA PLANTA DE PAGINAÇÃO CONSIDERANDO REGIÕES DE PIAS H = 1,20 M E BOX DOS VESTIÁRIOS H = 1,80 M. ALÉM DE TODO O PERÍMETRO COM H = 0,30 M E AS ÁREAS DE PISO;
- EXECUTAR REGULARIZAÇÃO/CONTRAPISO DE TODAS AS ÁREAS MOLHADAS COM ADITIVO IMPERMEABILIZANTE.

REFERÊNCIAS:

- PLANILHA DE QUANTITATIVOS
- MEMORIAL DESCRITIVO E ESPECIFICAÇÕES TÉCNICAS

| | | | |
|----------|----------|---------------------|--------|
| REV. 01 | 04/03/22 | ALTERAÇÃO DE LAYOUT | DAC |
| REV. 00 | 29/11/21 | EMISSÃO INICIAL | DAC |
| REVISÃO: | DATA : | DESCRIÇÃO: | RESP.: |



| | | |
|---------|--------------------------------------|--------------------|
| PROJETO | COORDENADOR DE PROJETOS | ENGRº CIVIL |
| | PEDRO HENRIQUE JUSTINIANO | |
| | COORDENAÇÃO DE PROJETOS | CREA: MG-97.132/D |
| | ALDOISIO CAETANO FERREIRA | |
| | RESPONSÁVEL TÉCNICO | |
| | ENGRº CIVIL FLÁVIA C. BARBOSA | CREA: MG-187.842/D |
| | PROJETO | |
| | ENGRº CIVIL DALIANI CAROLINA PEREIRA | |
| | DESENHO | |
| | ENGRº CIVIL DALIANI CAROLINA PEREIRA | |

CONSTRUÇÃO DA UBS ÁRVORE GRANDE

| | |
|---|-----------------|
| ENDEREÇO | DISCIPLINA |
| RUA EDUARDO SOUZA GOUVEIA, B.JARDIM OLÍMPICO POUSO ALEGRE - MINAS GERAIS | ARQUITETÔNICO |
| ASSUNTO | FASE DO PROJETO |
| PLANTA DE PAGINAÇÃO E IMPERMEABILIZAÇÃO E VISTAS DE DETALHES | EXECUTIVO |
| | FOLHA Nº |
| | 06/11 |

| | | | |
|--------------|----------|---------|-----------------------------|
| DATA INICIAL | ESCALA | REVISÃO | ASSINATURA |
| 29/11/21 | INDICADA | REV.01 | DAC-PMPA-ARG-PE-ARO-R01.RVT |