




PROJETO ARQUITETÔNICO UNIDADE BÁSICA DE SAÚDE ÁRVORE GRANDE
ESCALA INDICADA

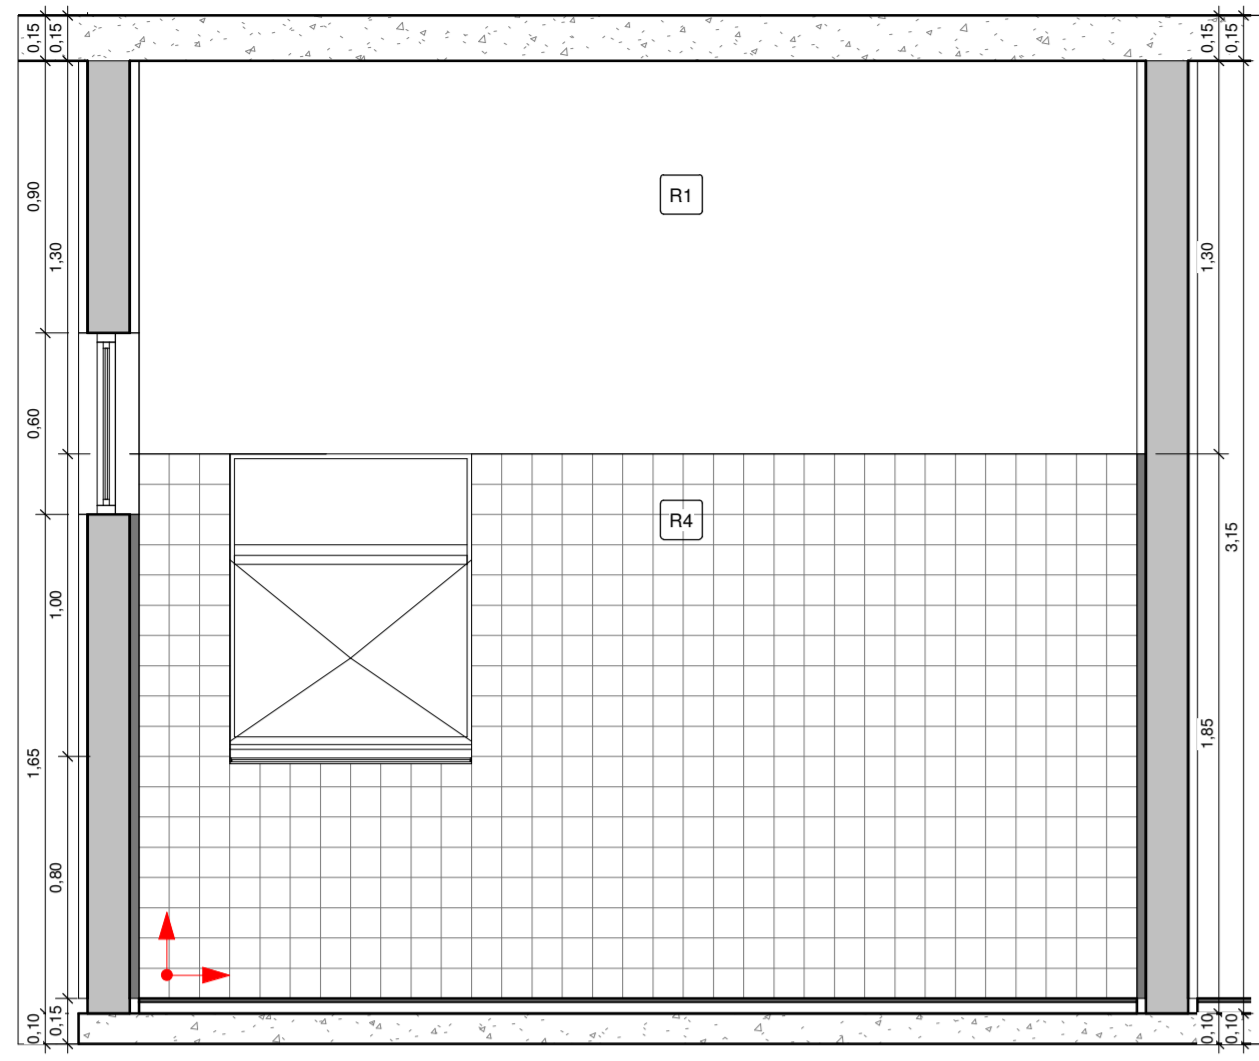


1 ESTERILIZAÇÃO VISTA 1
1 : 25

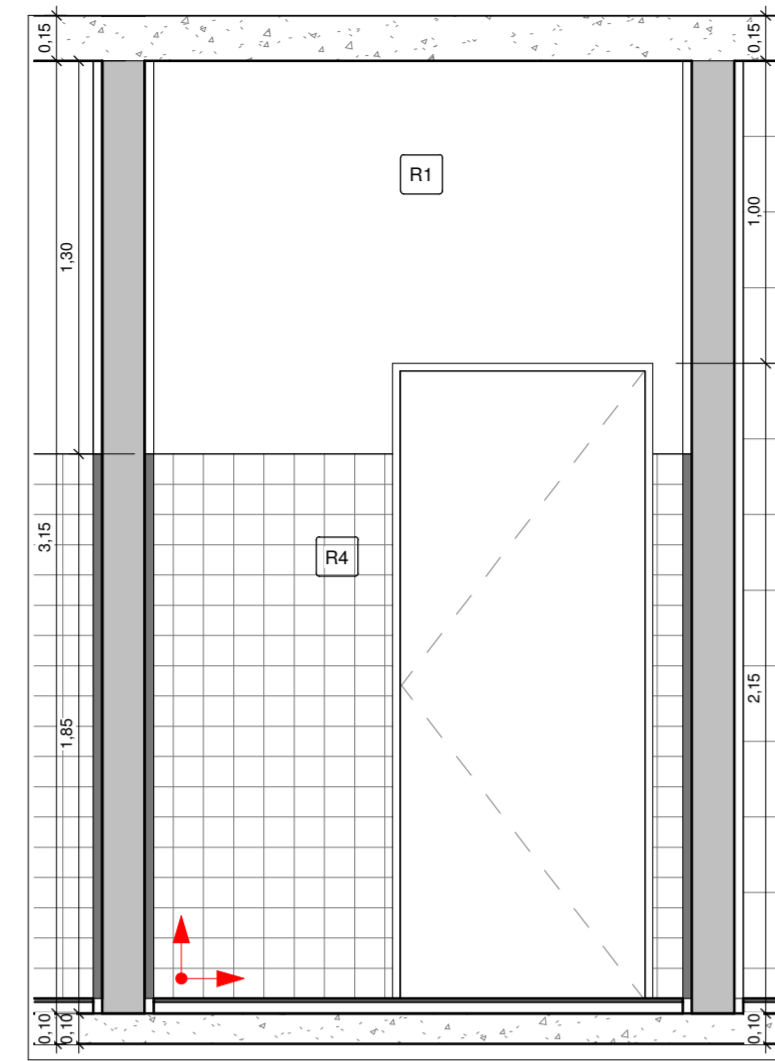


2 ESTERILIZAÇÃO VISTA 2
1 : 25

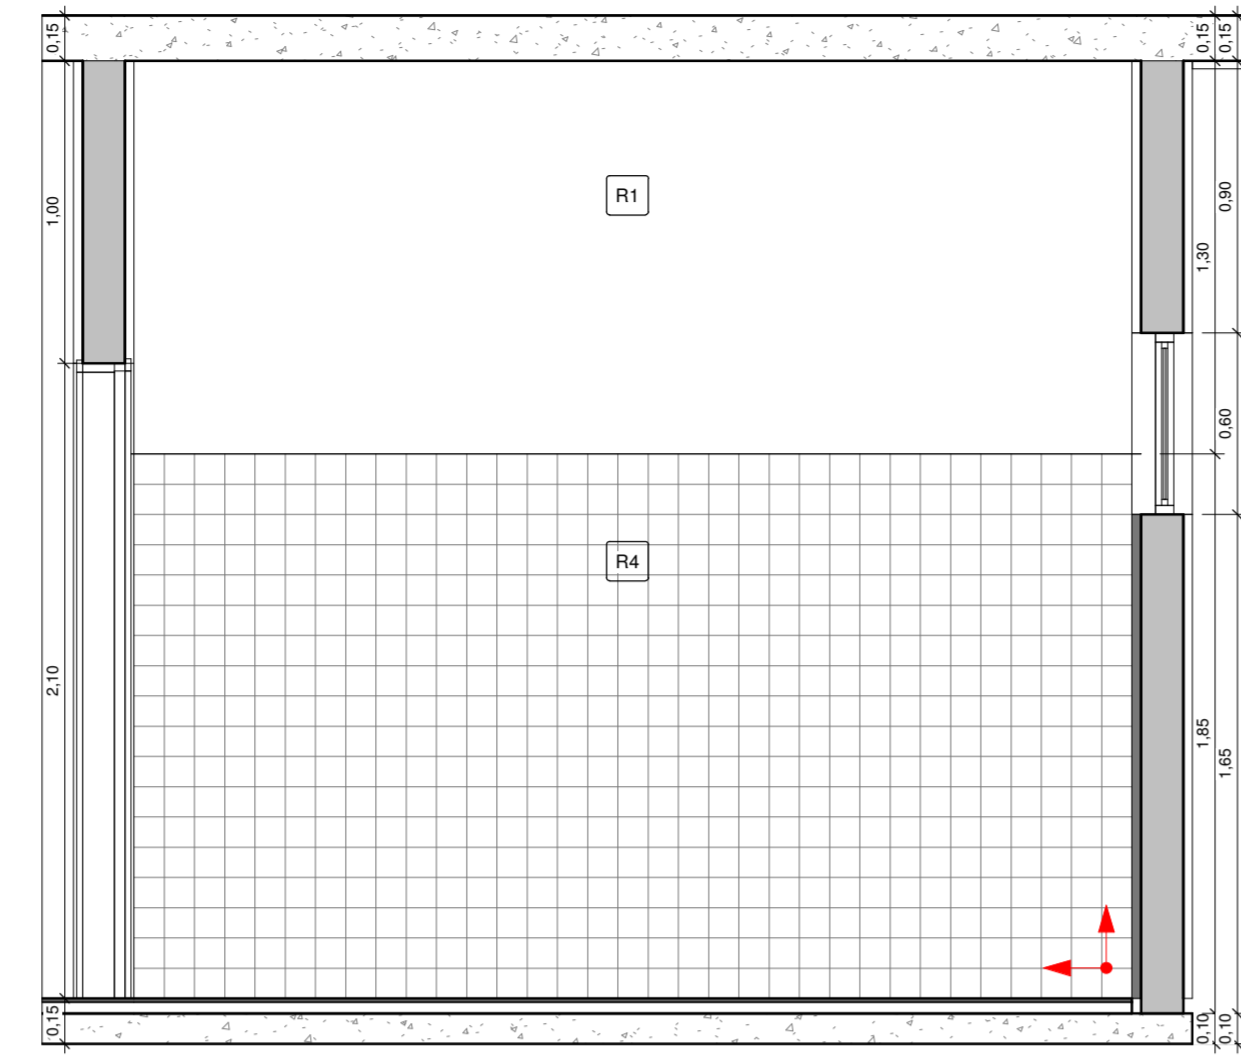


3 ESTERILIZAÇÃO VISTA 3
1 : 25

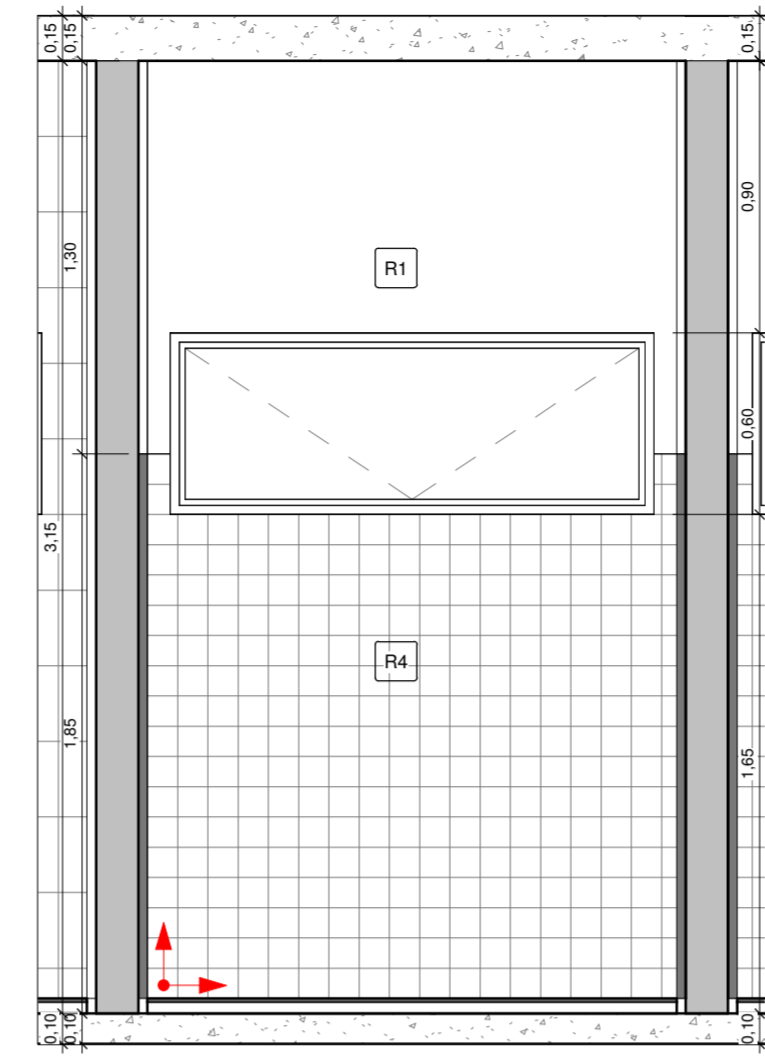


4 ESTERILIZAÇÃO VISTA 4
1 : 25

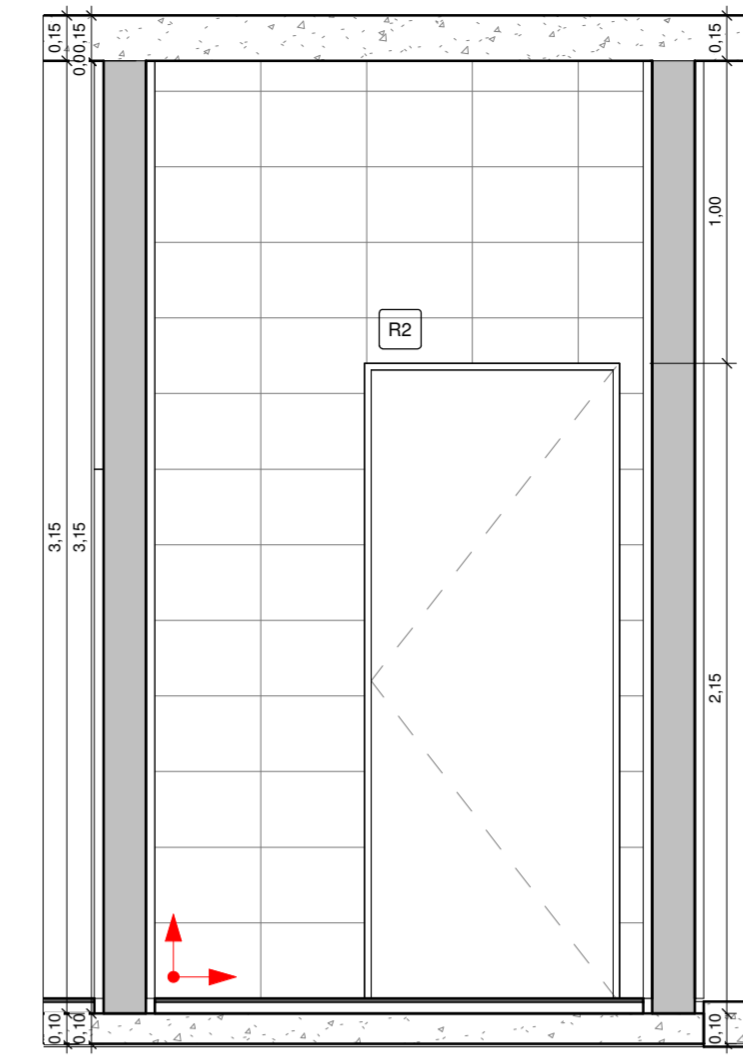


5 RESÍDUOS SÓLIDOS VISTA 1
1 : 25

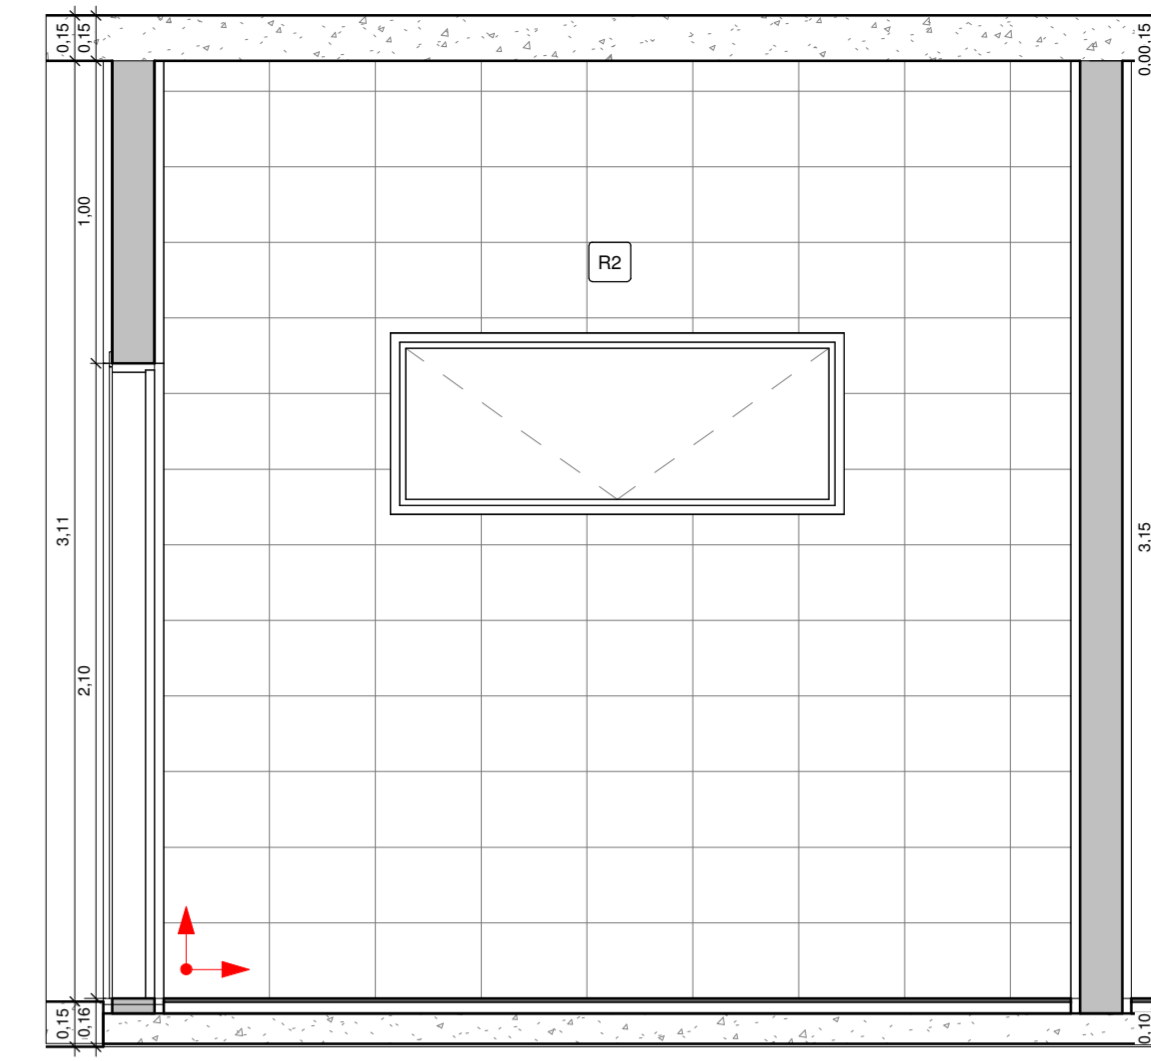


6 RESÍDUOS SÓLIDOS VISTA 2
1 : 25

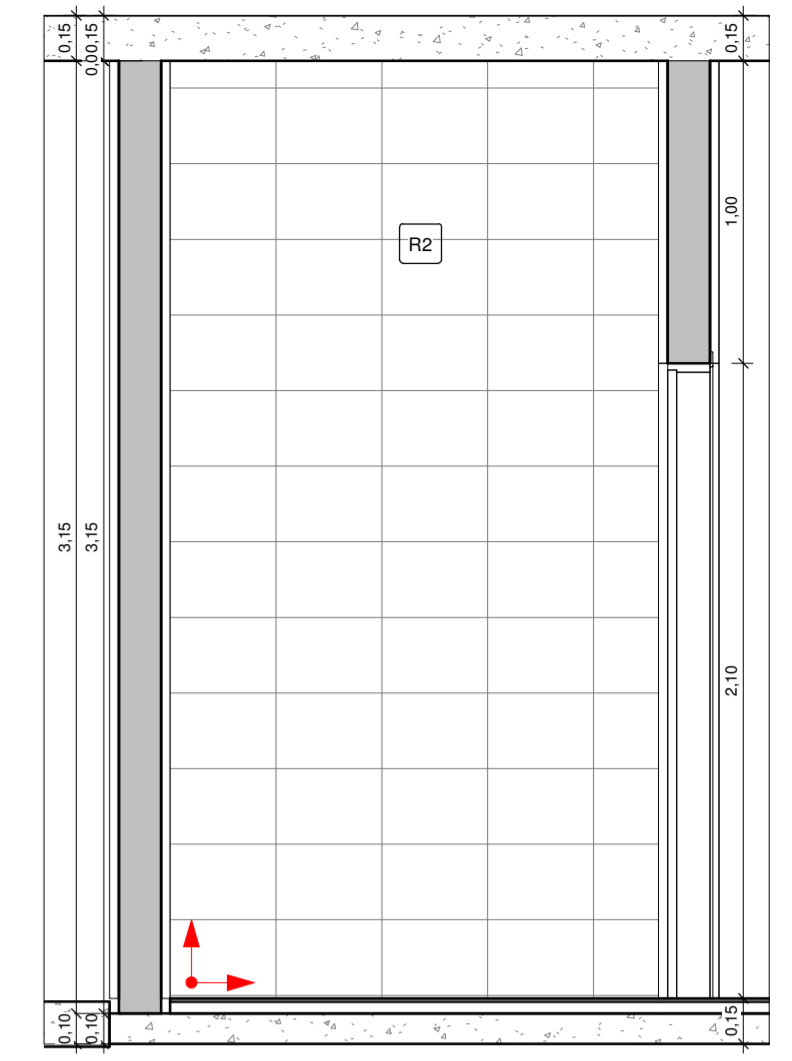


7 RESÍDUOS SÓLIDOS VISTA 3
1 : 25

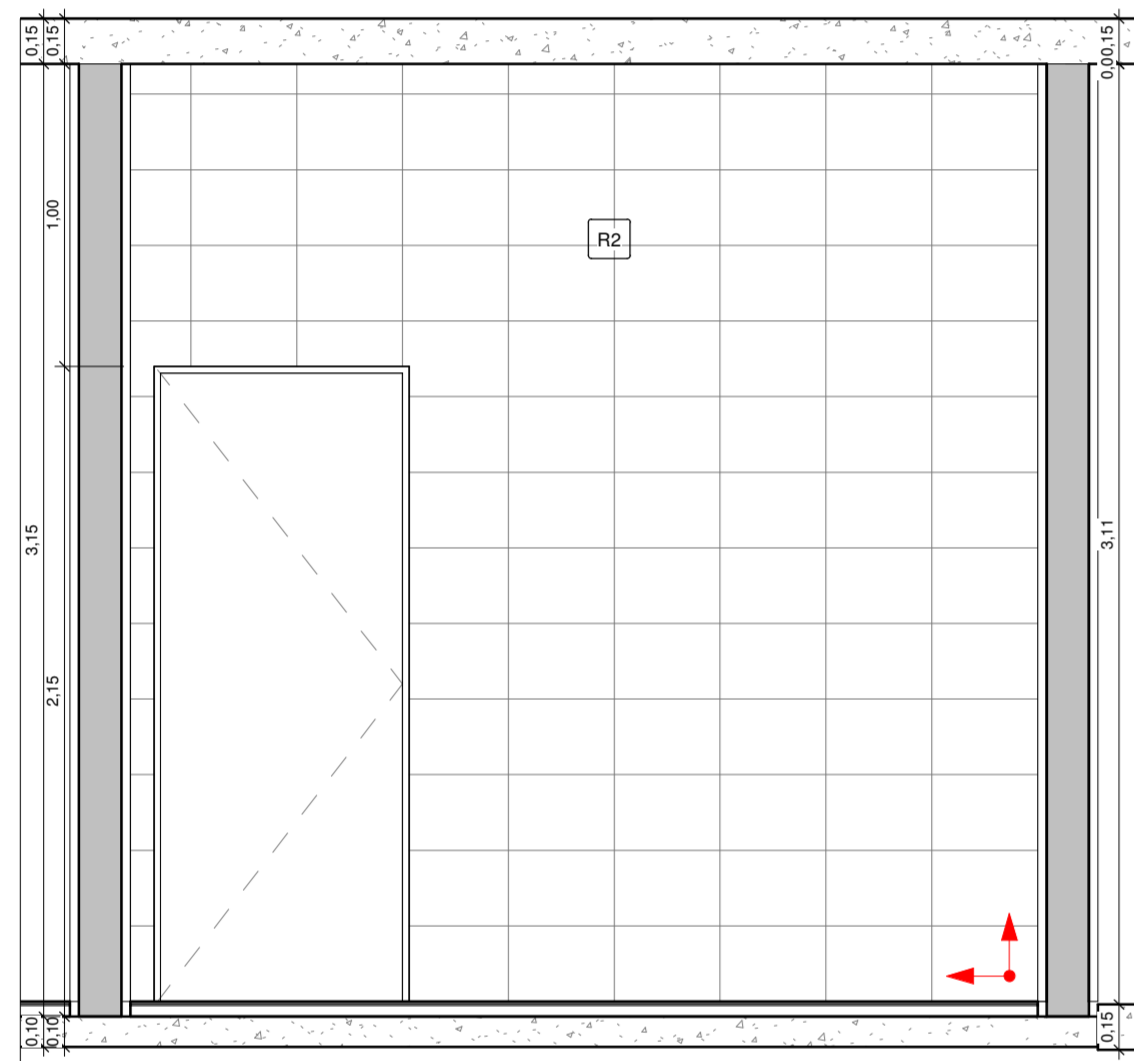


8 RESÍDUOS SÓLIDOS VISTA 4
1 : 25

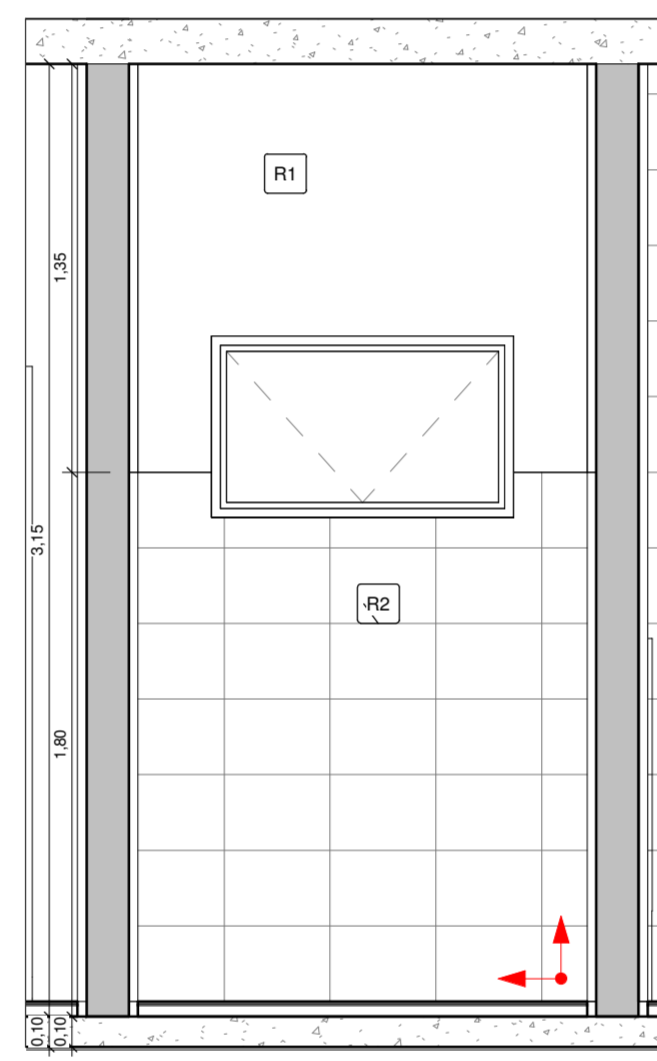


9 D.M.L. VISTA 1
1 : 25

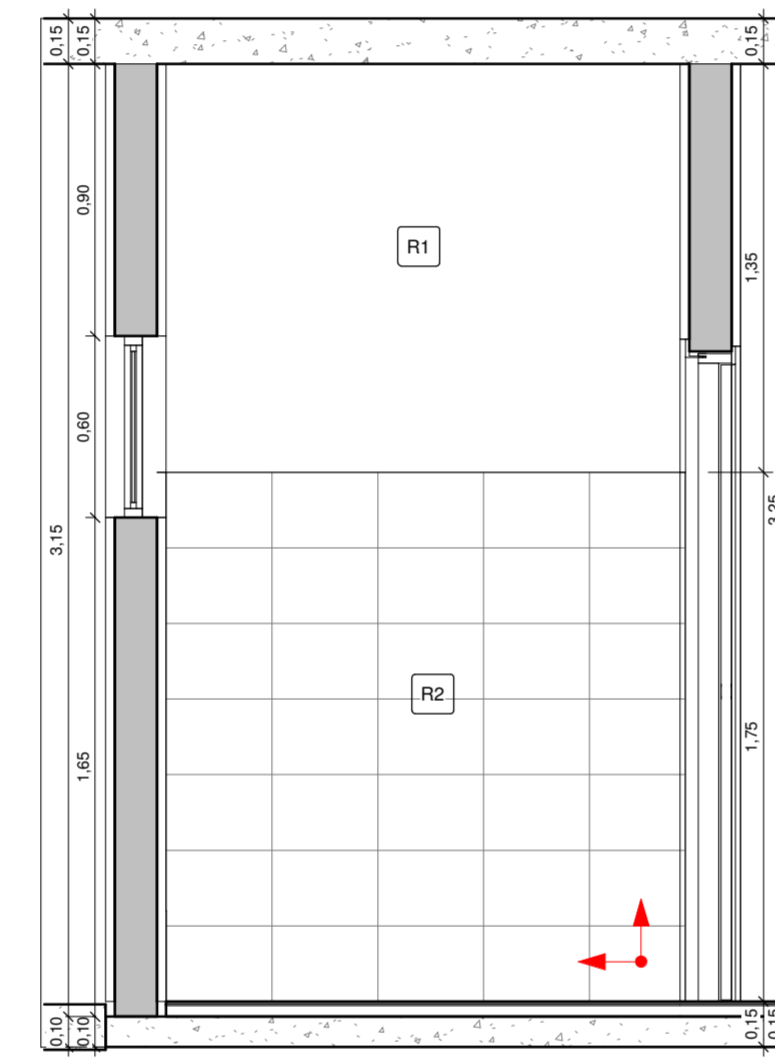


10 D.M.L. VISTA 2
1 : 25

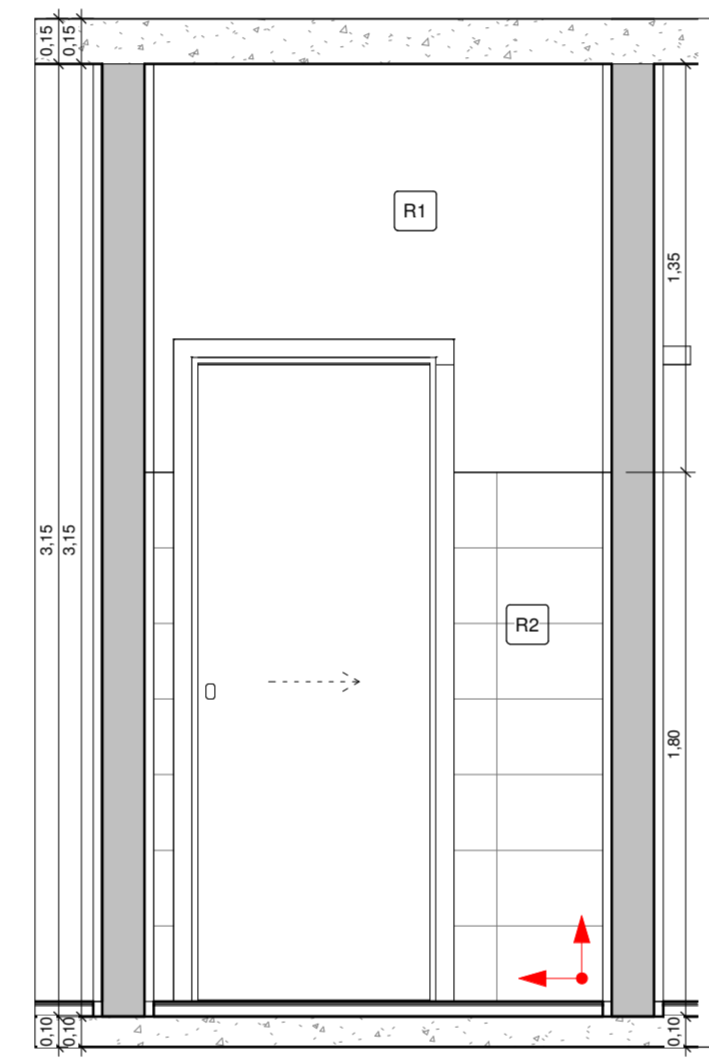


11 D.M.L. VISTA 3
1 : 25

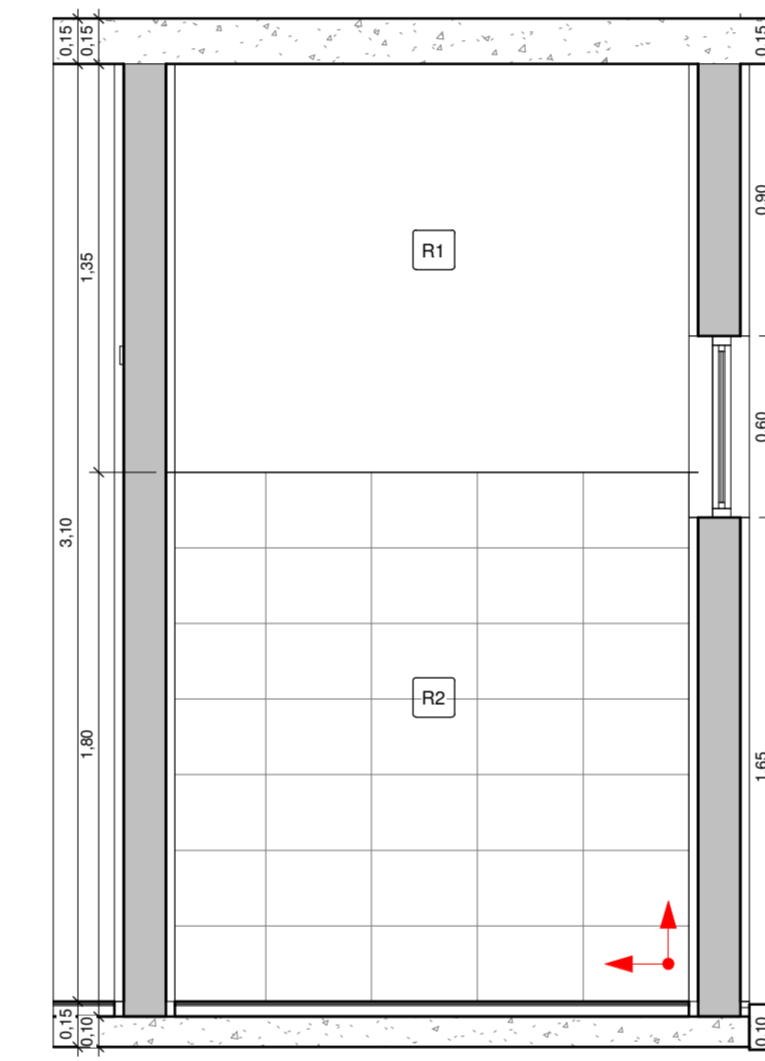

12 D.M.L. VISTA 4
1 : 25

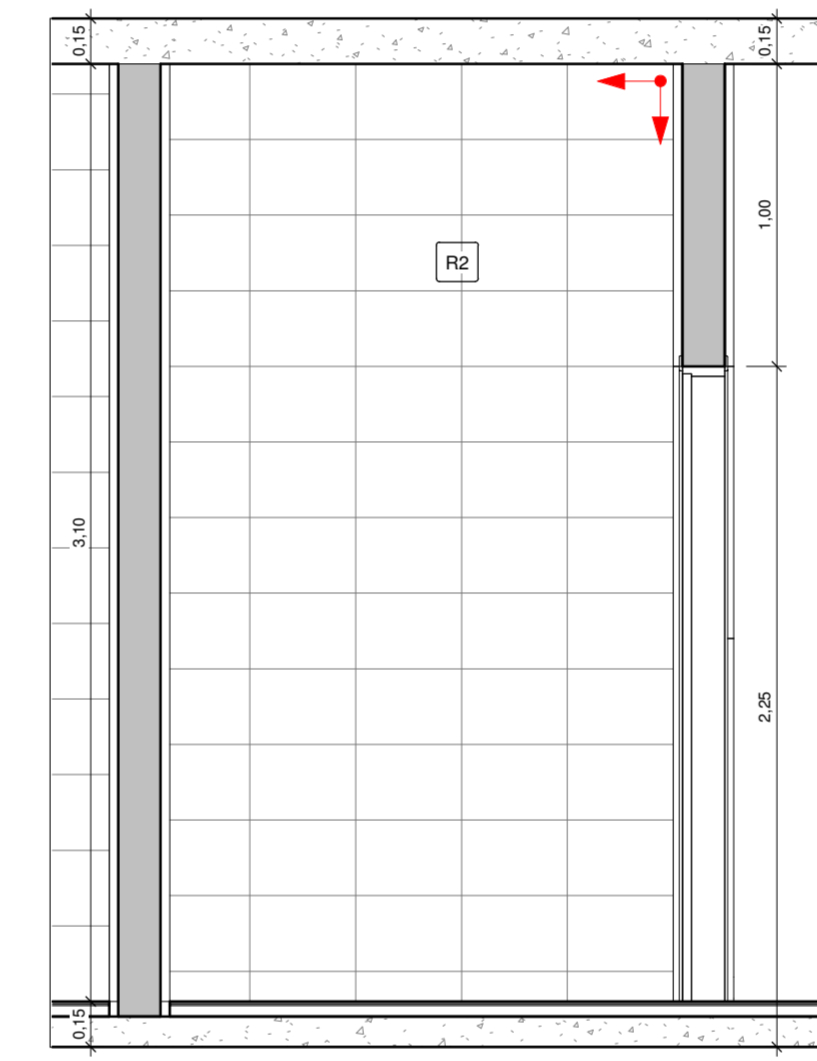

13 I.S. VISTA 1
1 : 25

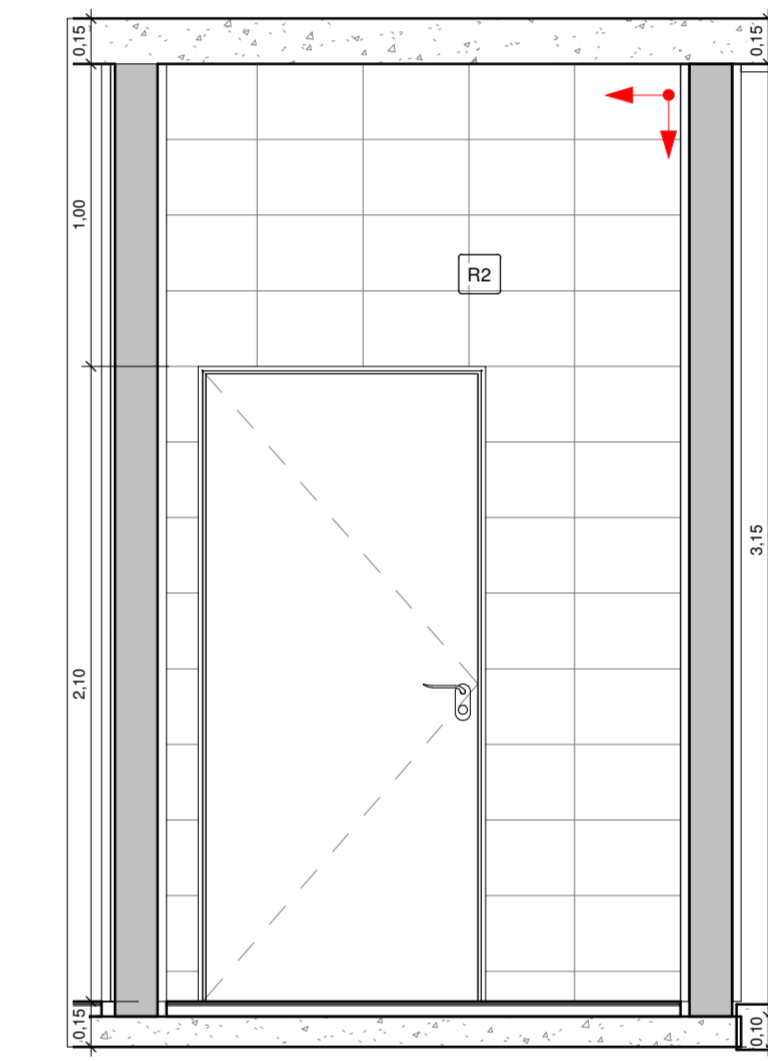


14 I.S. VISTA 2
1 : 25

NOTAS:


- VERIFICAR DETALHES CONSTRUTIVOS PERTINENTES NAS PRANCHAS DE DETALHAMENTO;
- ALTERAÇÕES NESTE PROJETO SOMENTE COM AUTORIZAÇÃO EXPRESSA DA EMPRESA PROJETISTA.
- CONSIDERAR PEITORIS PARA TODAS AS JANELAS EM GRANITO;
- CONSIDERAR SOLEIRAS PARA AS PORTAS DE ENTRADA EM GRANITO;
- DETALHES DO MURO SE ENCONTRAM NO PROJETO ESTRUTURAL;
- ALVENARIA DA PLATIBANDA AMARRADA POR CINTA SUPERIOR EM BLOCO DE CONCRETO EM FORMATO U;
- REALIZAR EMBOÇO COM ADITIVO IMPERMEABILIZANTE EM TODAS AS PAREDES DOS VESTIÁRIOS;
- APLICAR RESINA ACRÍLICA IMPERMEABILIZANTE NAS FACES DAS PAREDES INDICADAS NA PLANTA DE PAGINAÇÃO CONSIDERANDO REGIÕES DE PIAS H = 1,20 M E BOX DOS VESTIÁRIOS H = 1,80 M. ALÉM DE TODO O PERÍMETRO COM H = 0,30 M E AS ÁREAS DE PISO;
- EXECUTAR REGULARIZAÇÃO/CONTRAPISO DE TODAS AS ÁREAS MOLHADAS COM ADITIVO IMPERMEABILIZANTE.

REFERÊNCIAS:


- PLANILHA DE QUANTITATIVOS
- MEMORIAL DESCRITIVO E ESPECIFICAÇÕES TÉCNICAS

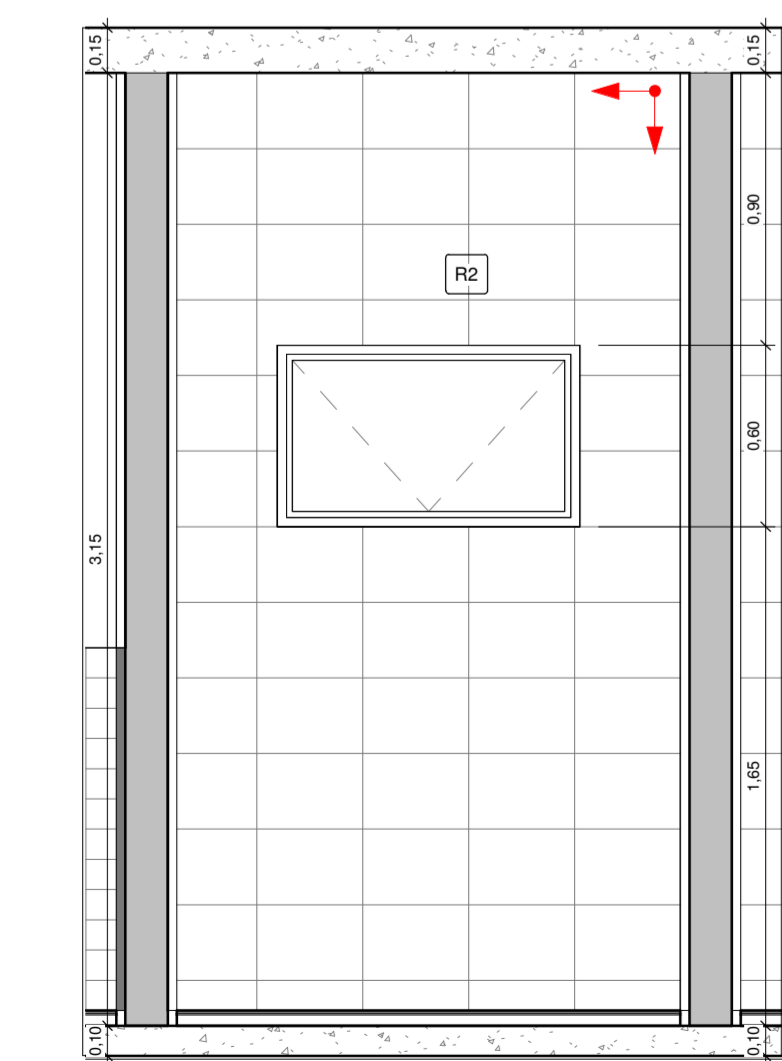


15 I.S. VISTA 3
1 : 25

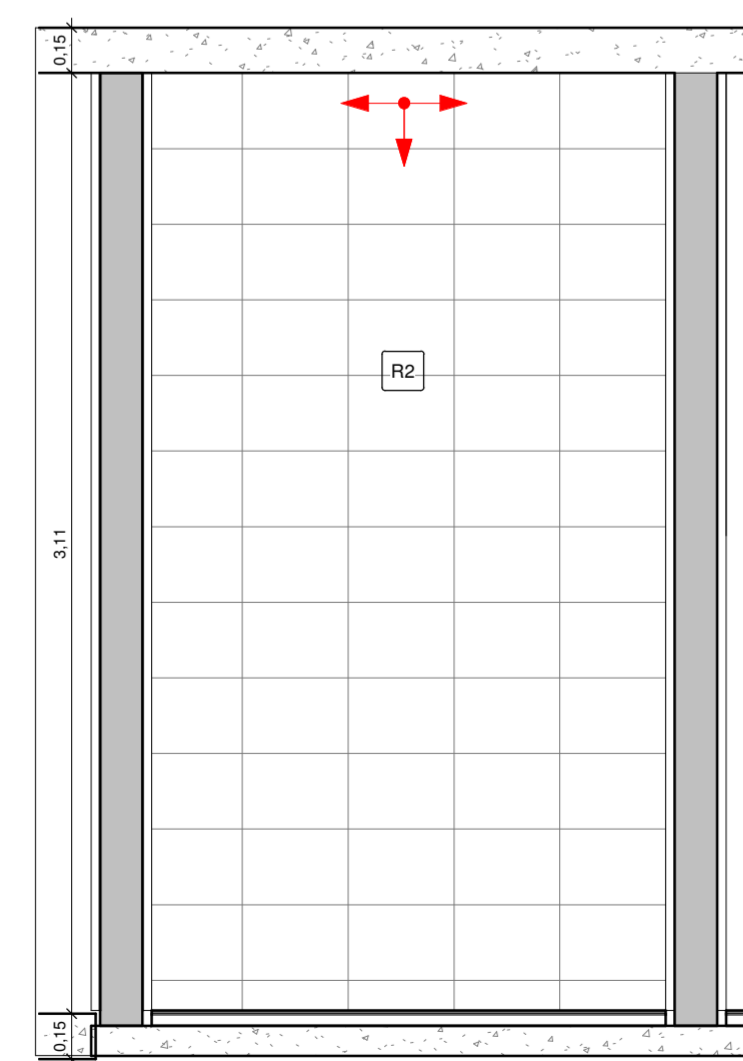


16 I.S. VISTA 4
1 : 25

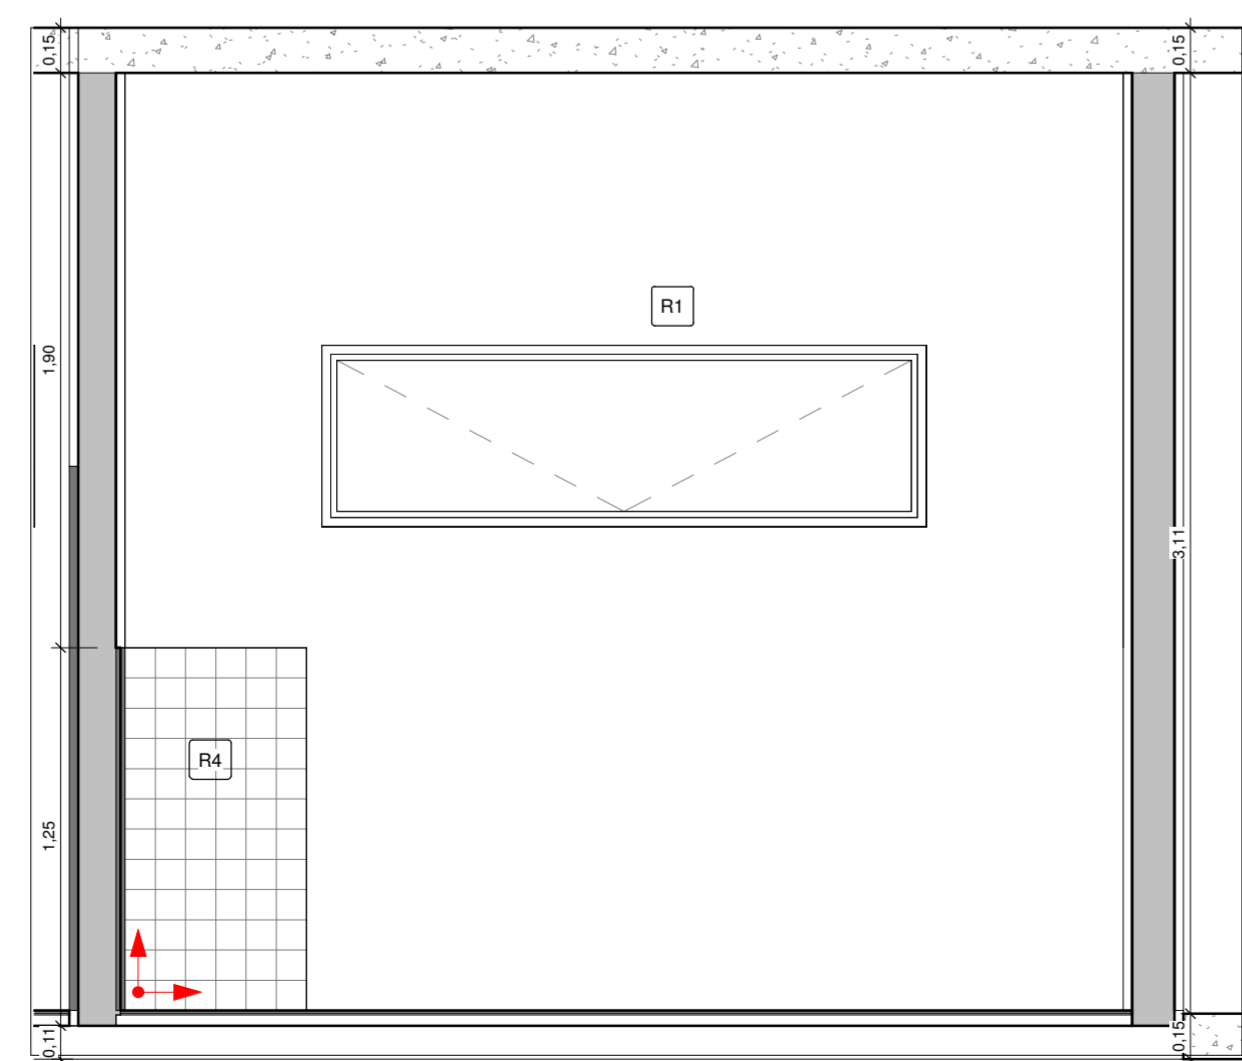

17 ODONTOLOGIA VISTA 1
1 : 25

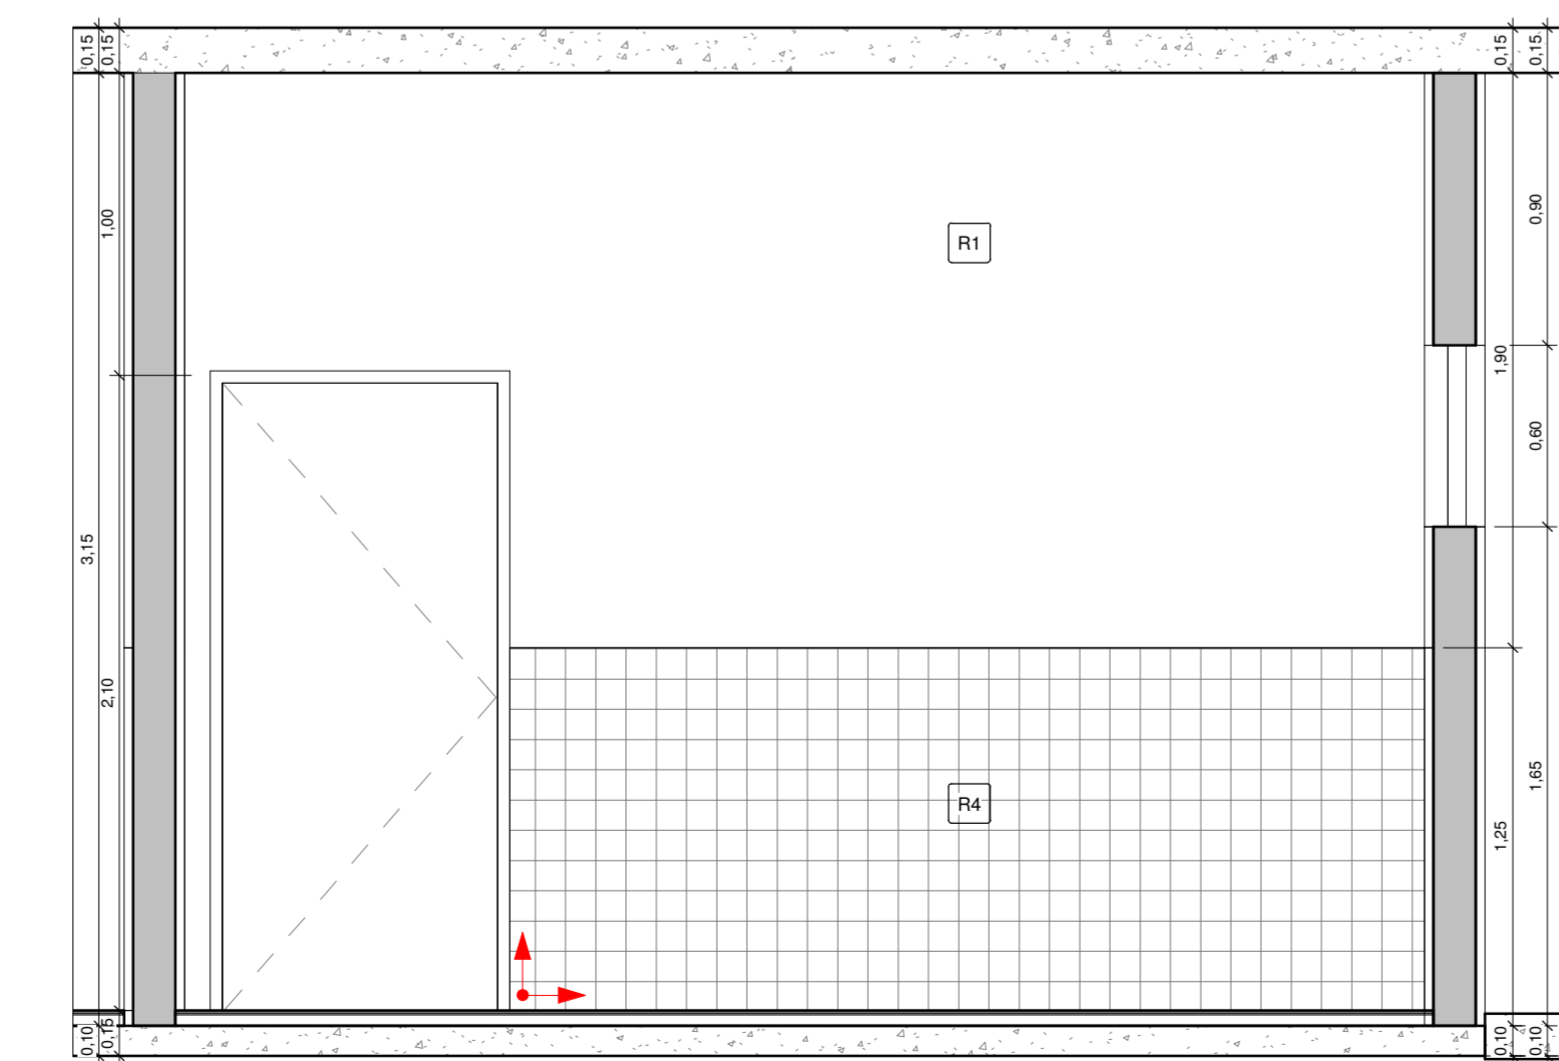

18 ODONTOLOGIA VISTA 2
1 : 25

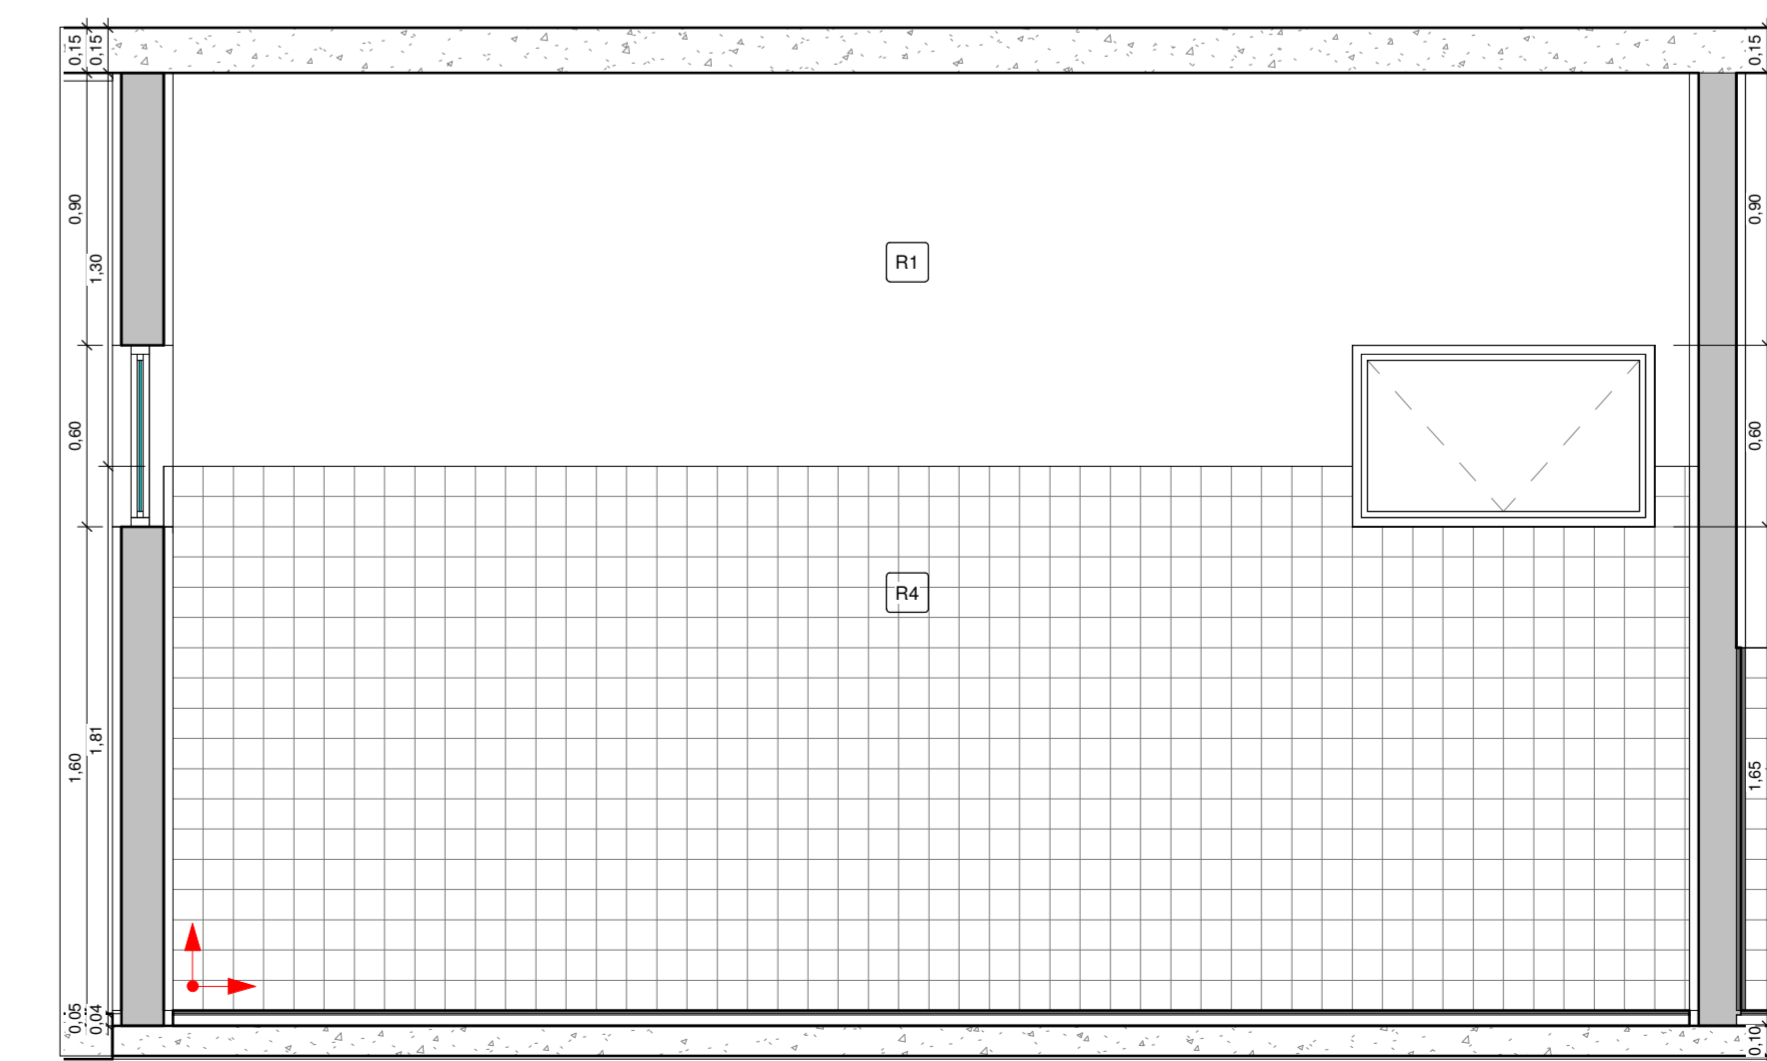

19 ESCOVÓDROMO VISTA 1
1 : 25

REV. 01 04/03/22 ALTERAÇÃO DE LAYOUT		DAC
REV. 00 29/11/21 EMISSÃO INICIAL		DAC
REVISADO:	DATA:	DESCRIÇÃO:
 Prefeitura Municipal de Pouso Alegre		
PROJETO	COORDENADOR DE PROJETO	ENGR. CIVIL
	PEDRO HENRIQUE JUSTINIANO	
	COORDENADOR DE PROJETO	ENGR. CIVIL
	ALDOIS CAETANO FERREIRA	CREA: MG-97.132/D
	RESPONSÁVEL TÉCNICO	ENGR. CIVIL
	ENGR. CIVIL FLÁVIA C. BARBOSA	CREA: MG-187.842/D
	PROJETO	ENGR. CIVIL DALIANI CAROLINA PEREIRA
	DESENHO	ENGR. CIVIL DALIANI CAROLINA PEREIRA
CONSTRUÇÃO DA UBS ÁRVORE GRANDE		
ENDEREÇO	RUA EDUARDO SOUZA GOUVEIA, B.JARDIM OLÍMPICO	POUSO ALEGRE - MINAS GERAIS
ASSUNTO	VISTAS DE DETALHAMENTO	
DISCIPLINA	ARQUITETÔNICO	FASE DO PROJETO
	EXECUTIVO	FOLHA Nº
		08/11
DATA INICIAL	ESCALA	REVISÃO
29/11/21	INDICADA	REV.01
		PROJETO
		DAC - PMPA - ARG - PE - ARO - R01.RVT