


NOTAS:


1. COTAS EM METRO, EXCETO ONDE INDICADO;
2. CURVAS DE NIVEL:
 - 2.1. CURVAS DE NIVEL INTERMEDIÁRIAS ESPAÇADAS DE 1,00m;
 - 2.2. CURVAS DE NIVEL MESTRAS ESPAÇADAS DE 5,00m.
3. INFORMAÇÕES DE GEORREFERENCIAMENTO:
 - 3.1. SISTEMA DE REFERÊNCIA: UNIVERSAL TRANSVERSA DE MERCATOR – UTM;
 - 3.2. ZONA UTM: ZONA 23 SUL;
 - 3.3. DATUM DE REFERÊNCIA HORIZONTAL: SIRGAS 2000;
 - 3.4. DATUM DE REFERÊNCIA VERTICAL: RASTREAMENTO GEODÉSICO;
 - 3.5. EQUIPAMENTO UTILIZADO: PAR DE ANTENAS GNSS DE DUPLA FREQUÊNCIA E RTK DA MARCA STONEX, MODELOS S800 E S800A.
4. AS COTAS APRESENTADAS REFEREM-SE A ELEVAÇÕES ORTOMÉTRICAS, CALCULADAS PELO MODELO MAPGEO 2015 (IBGE).
5. PONTO DE REFERÊNCIA:
 - 5.1. TIPO: PARAFUSO;
 - 5.2. COORDENADAS (ÉPOCA 2000.4):
 - 5.2.1. LATITUDE: 7.538.424,663 m;
 - 5.2.2. LONGITUDE: 405.212,663 m;
 - 5.2.3. ALTITUDE ORTOMÉTRICA: 818,19 m;

TABELA DE COORDENADAS				
PONTO	DESCRIÇÃO	ELEV.	NORTE	LESTE
01	BASE	818,19	7.538.424,663	405212,773

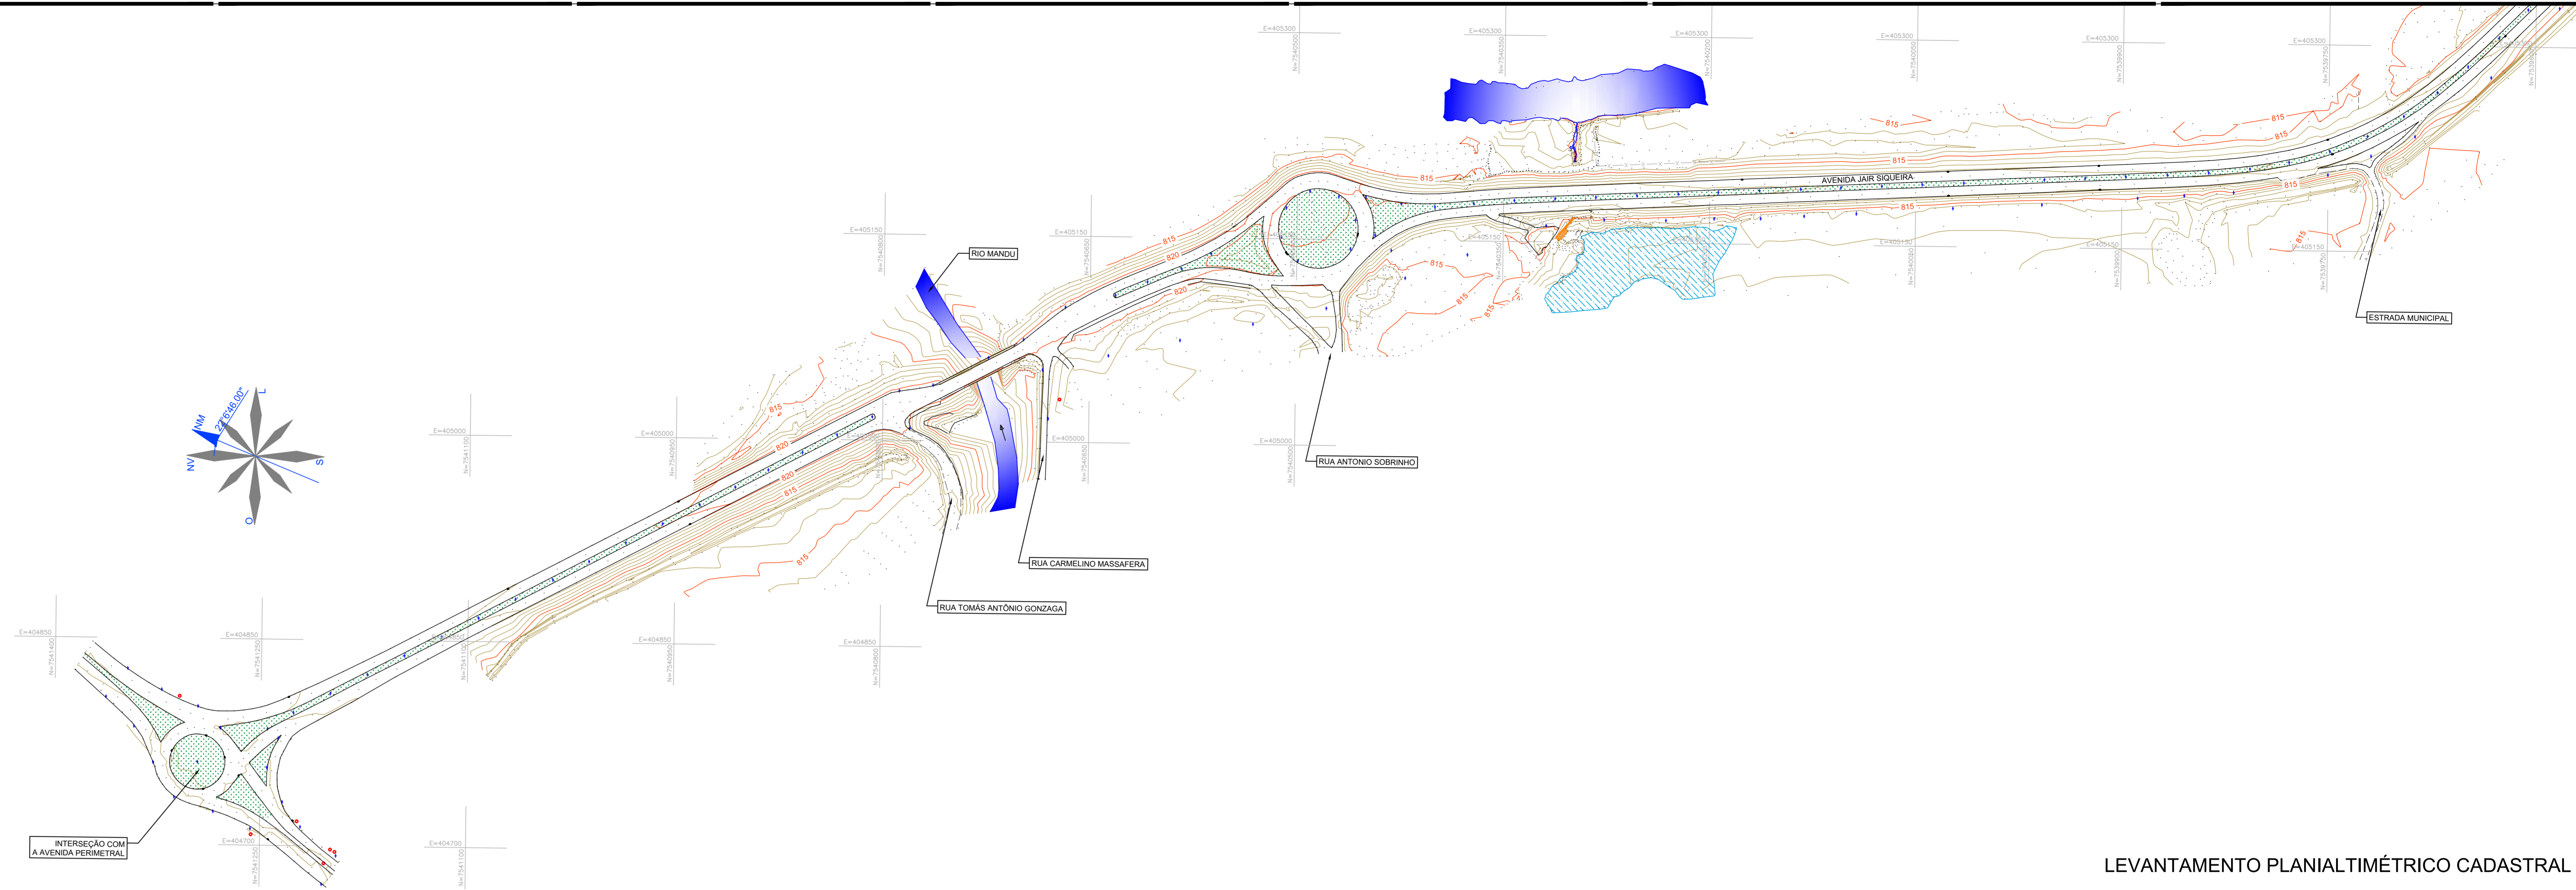

LEVANTAMENTO PLANIALTIMÉTRICO CADASTRAL
ESCALA: 1:2.000

LEVANTAMENTO PLANIALTIMÉTRICO CADASTRAL
ESCALA: 1:2.000

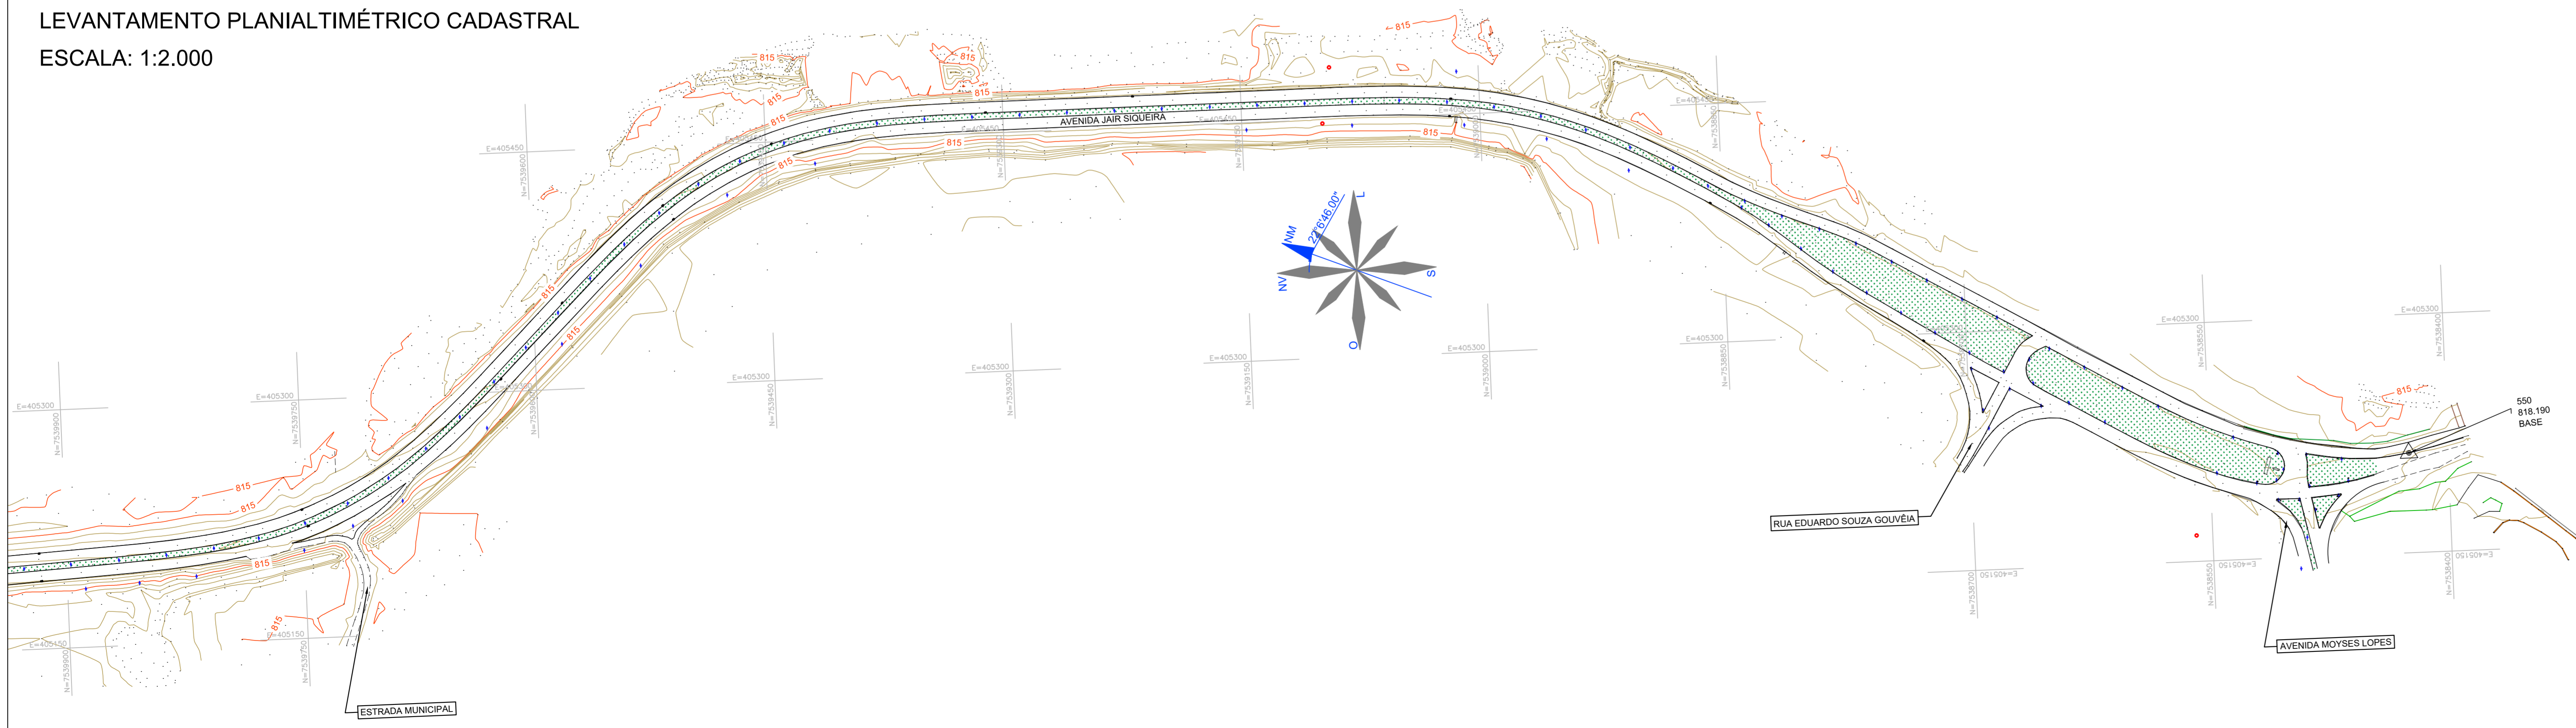

- LEGENDA:**
- CURVA DE NIVEL MESTRA
 - CURVA DE NIVEL INTERMEDIÁRIA
 - BORDO DE PISTA
 - ESTRADA
 - CURSO D'ÁGUA
 - CERCA
 - ÁREA DE CANTEIRO
 - CURVAS DE NIVEL
 - VÁRZEA
 - △ BASE
 - CASA DE BOMBA
 - POSTE
 - POÇO DE VISITA

REV. 03	06/08/21	INCLUSÃO TRAVESSIA DIQUE	DAC
REV. 02	19/03/21	PROLONGAMENTO DA VIA	DAC
REV. 01	31/01/20	ATENDIMENTO A SOLICITAÇÕES DO DEP. DE TRÂNSITO	DAC
REV. 00	19/12/19	EMISSÃO INICIAL	DAC
REVISÃO/ DATA : DESCRIÇÃO:			RESP.:

CLIENTE:

Prefeitura Municipal
de Pouso Alegre

PROJETO	GERÊNCIA DE PROJETOS	CREA: MG-97.132/D
ALDOJO CAETANO FERREIRA	COORDENAÇÃO DE PROJETOS	CREA: MG-127.216/D
DENIS S. SILVA	RESPONSÁVEL TÉCNICO	FLÁVIA CRISTINA BARBOSA
CREA: MG-187.842/D	PROJETO	JONAS QUERREIRO GONÇALVES
DESIGNO	JONAS QUERREIRO GONÇALVES	

EMPRESAMENTO

RECUPERAÇÃO DO PAVIMENTO DA AVENIDA JAIR SIQUEIRA

ENDEREÇO	DISCIPLINA
AVENIDA PERIMETRAL – SÃO GERALDO	TOPOGRAFIA
POUSO ALEGRE – MINAS GERAIS	FASE DO PROJETO
LEVANTAMENTO TOPOGRÁFICO	EXECUTIVO
PLANTA BAIXA	FOLHA Nº
	001

DATA INICIAL	ESCALA	REVISÃO	ARQUIVO
19/12/19	INDICADA	RO3	DAC-PMPA-AS-PE-TOP-001-RO3.DWG