


PROJETO EXECUTIVO DE TERRAPLENAGEM  
ESC. 1: 500

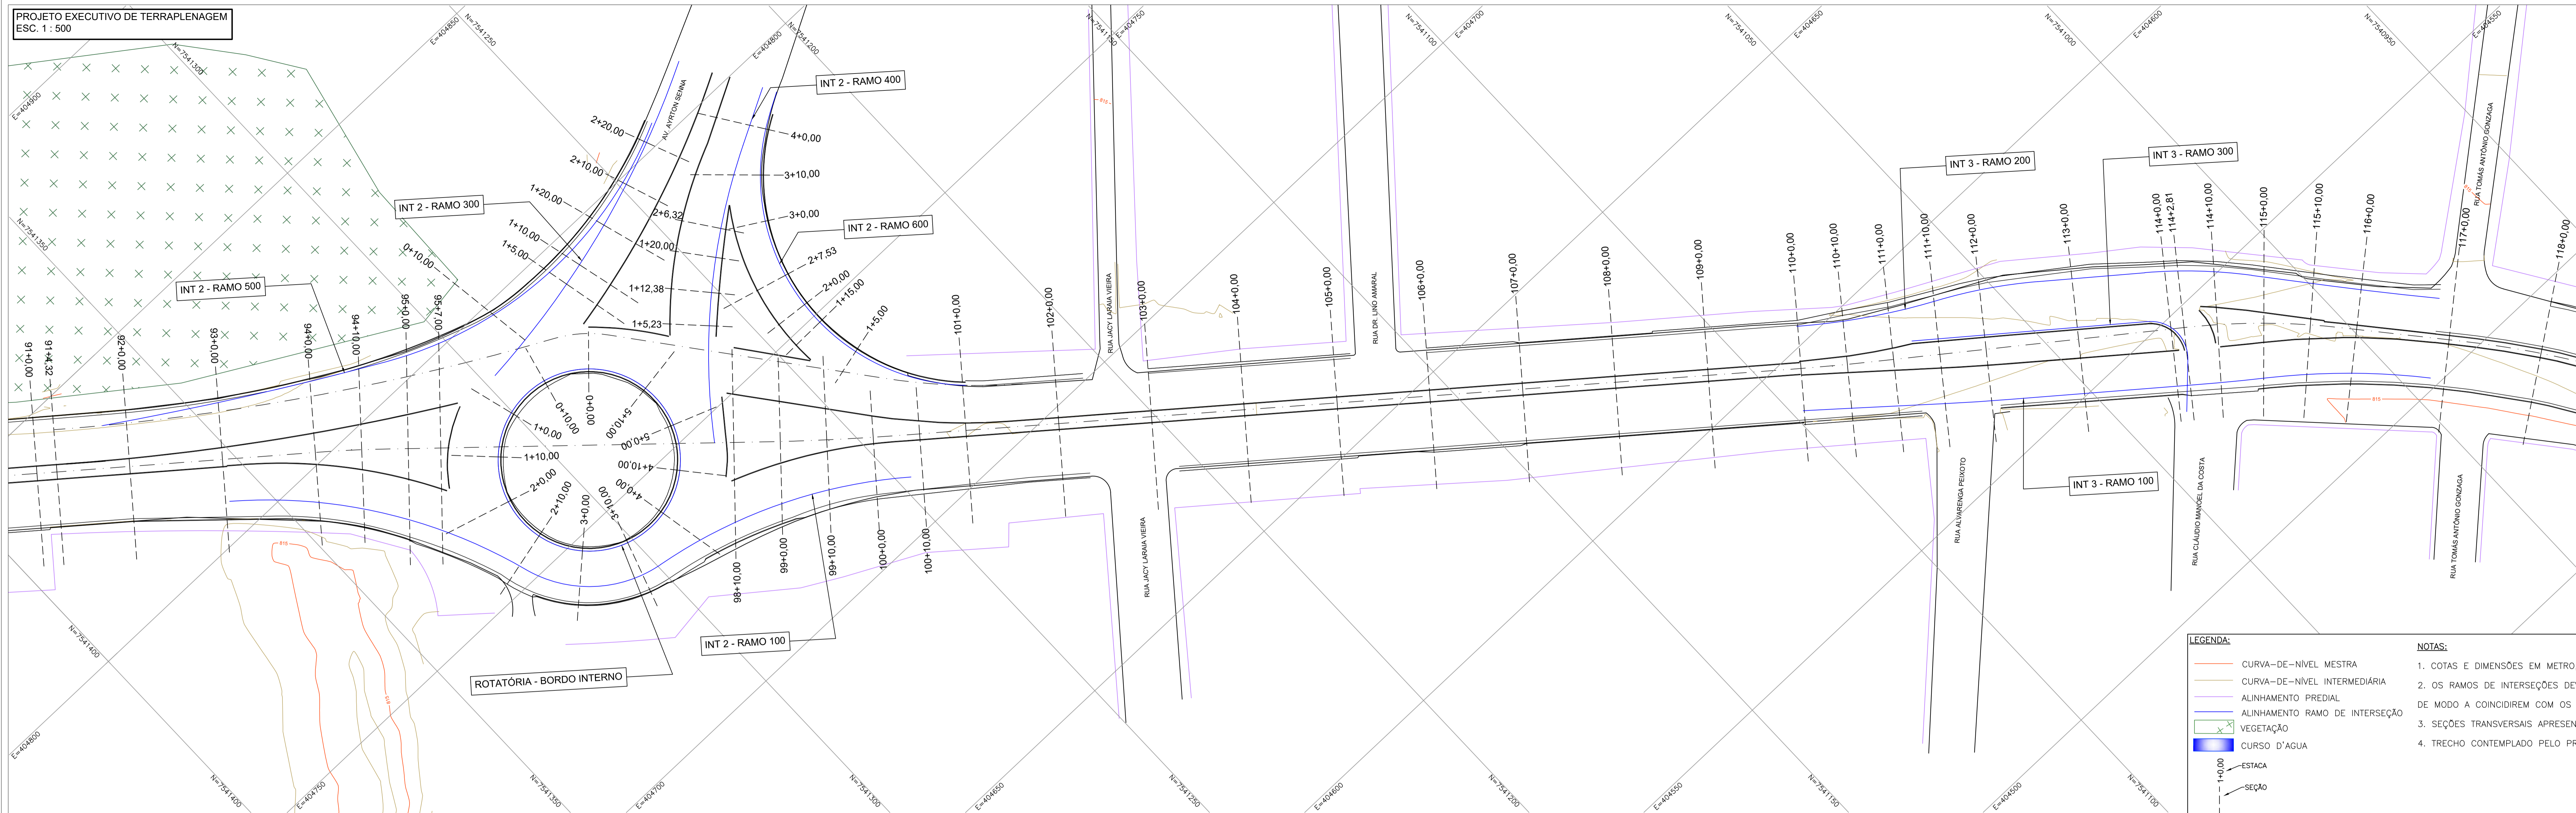


**LEGENDA:**

- CURVA-DE-NÍVEL MESTRA
- CURVA-DE-NÍVEL INTERMEDIÁRIA
- ALINHAMENTO PREDIAL
- ALINHAMENTO RAMO DE INTERSEÇÃO
- x VEGETAÇÃO
- CURSO D'ÁGUA
- + ESTACA
- SEÇÃO

- NOTAS:**
1. COTAS E DIMENSÕES EM METRO, EXCETO ONDE INDICADO;
  2. OS RAMOS DE INTERSEÇÕES DEVEM SER COMPATIBILIZADOS IN LOCO DE MODO A COINCIDIREM COM OS BORDOS DAS PISTAS EXISTENTES;
  3. SEÇÕES TRANSVERSAIS APRESENTADAS EM FORMATO A4;
  4. TRECHO CONTEMPLADO PELO PROJETO ROTATÓRIA SÃO GERALDO;

PROJETO EXECUTIVO DE TERRAPLENAGEM  
ESC. 1: 500

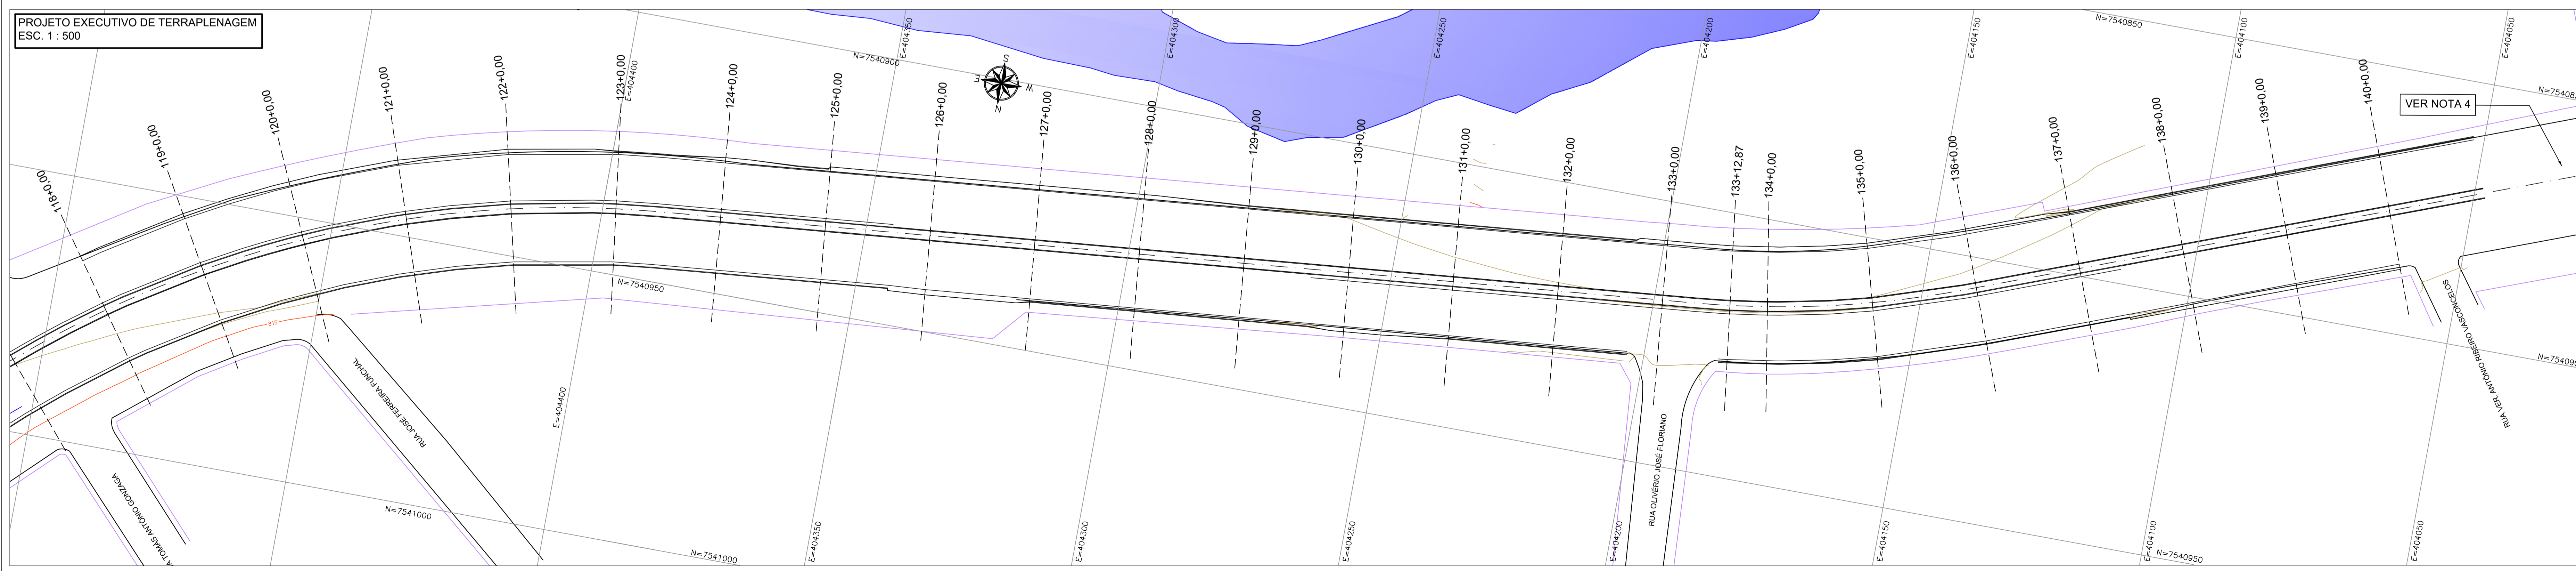

REV. 00	06/10/21	EMISSÃO INICIAL	DAC
REVISÃO	DATA	DESCRIÇÃO:	RESP.:
 <b>Prefeitura Municipal de Pouso Alegre</b>			
PROJETO	GERÊNCIA DE PROJETOS <b>FELIPE G. ALEXANDRE</b> COORDENAÇÃO DE PROJETOS <b>DENIS DE SOUZA SILVA</b> CREA: MG-127.216/D RESPONSÁVEL TÉCNICO <b>FLÁVIA C. BARBOSA</b> CREA: MG-187.942/D PROJETO <b>PERDIO HENRIQUE JUSTINIANO</b> DESSENHO <b>ÉRICA DE SOUSA SILVA</b>		
EMPREENDIMENTO <b>RECUPERAÇÃO DA AVENIDA PERIMETRAL</b>			
ENDEREÇO AVENIDA PINTO COBRA POUSO ALEGRE – MINAS GERAIS		DISCIPLINA <b>TERRAPLENAGEM</b>	
ASSUNTO PROJETO EXECUTIVO DE TERRAPLENAGEM PLANTA BAIXA E DETALHES		FASE DO PROJETO <b>EXECUTIVO</b>	
		FOLHA Nº <b>02/02</b>	
DATA INICIAL	ESCALA	REVISÃO	ARQUIVO
08/10/2021	1:500	ROO	DAC-PMPA-AVP-TRP-ROO1.DWG