
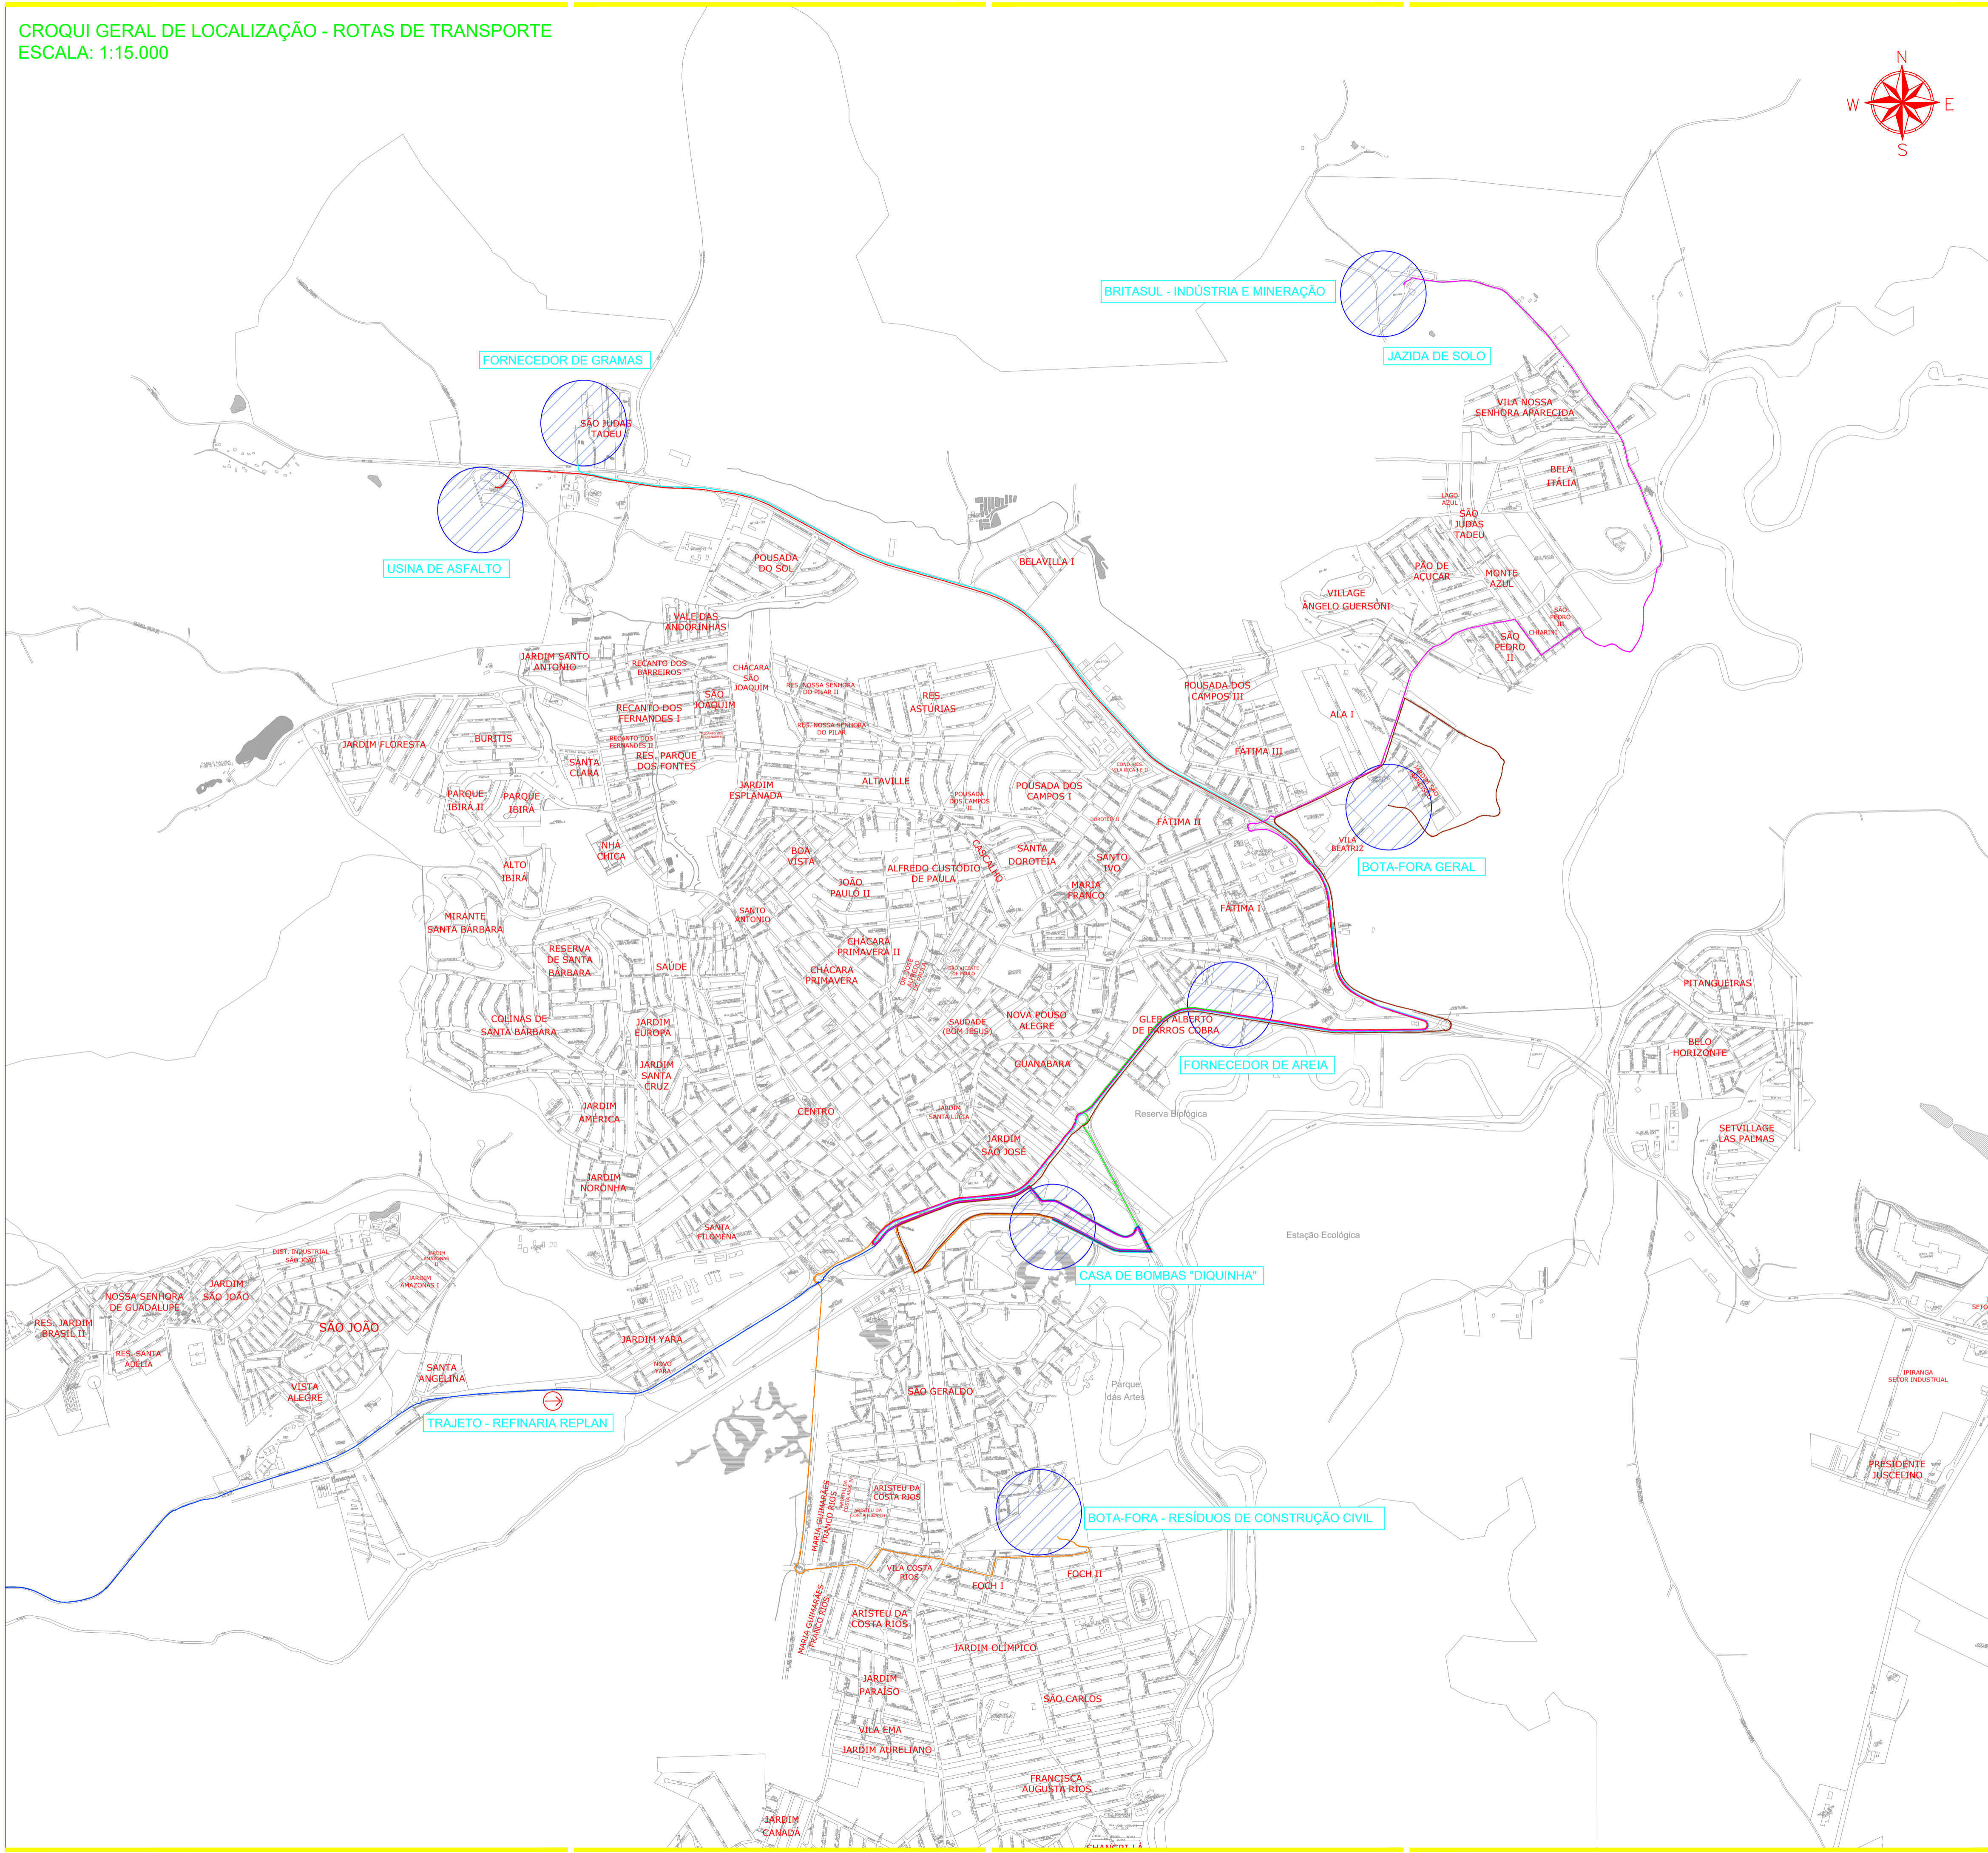


LEGENDA:

- FORNECEDOR DE GRAMA - DIEGO GRAMAS
- USINA DE ASFALTO
- TRAJETO - BOTA-FORA GERAL
- TRAJETO - FORNECEDOR DE AREIA
- TRAJETO - BOTA-FORA DE RESÍDUOS DE CONSTRUÇÃO CIVIL
- TRAJETO - JAZIDA DE SOLO E BRITASUL - INDÚSTRIA E MINERAÇÃO
- TRAJETO - REFINARIA DE PAULÍNIA - REPLAN

QUADRO DE DISTÂNCIA DE PERCURSO (VEÍCULO CARREGADO)		
DE	PARA	KM
DIEGO GRAMAS - FORNECEDOR DE GRAMAS	CASA DE BOMBAS	10,20
JAZIDA DE SOLO - ÁREA DE EMPRÉSTIMO DE SOLO	CASA DE BOMBAS	11,30
BRITASUL - INDÚSTRIA E MINERAÇÃO	CASA DE BOMBAS	11,40
CASA DE BOMBAS	ÁREA DE BOTA FORA GERAL - SOLOS	7,80
CASA DE BOMBAS	ÁREA DE BOTA FORA - RESÍDUOS DE CONSTRUÇÃO CIVIL	4,80
FORNECEDOR DE AREIA - NOVA POUSO ALEGRE	CASA DE BOMBAS	2,10
USINA DE ASFALTO	CASA DE BOMBAS	10,60
REPLAN - REFINARIA DE PAULÍNEA	CASA DE BOMBAS	196,00

TRAJETO - REFINARIA DE PAULÍNIA-REPLAN ATÉ CASA DE BOMBAS "DIQUINHA" - POUSO ALEGRE-MG

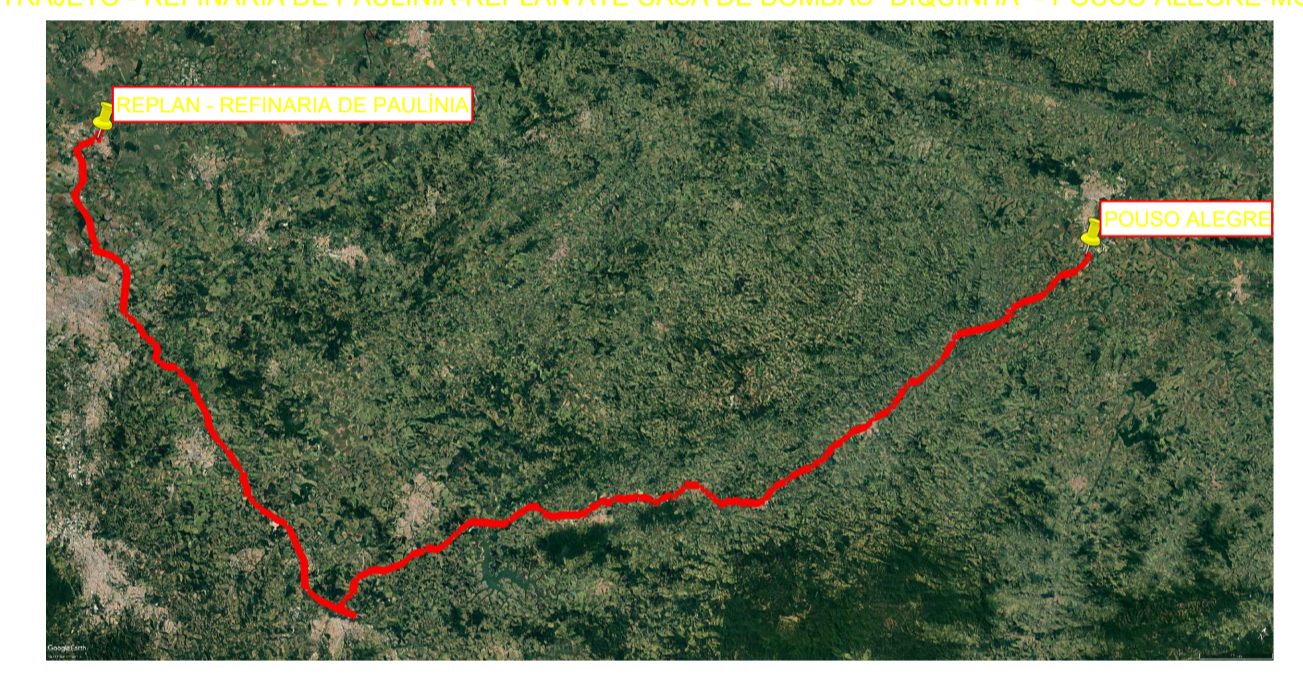

REV. 00	24/08/22	EMIÇÃO INICIAL	DAC
REVISÃO	DATA :	DESCRIÇÃO:	RESP.:

CLIENTE

Prefeitura Municipal de Pouso Alegre

PROJETO

DAC Engenharia

Rua Miguel Vianna, nº 81, Sala 12  
 Bairro Morro Chic  
 CEP: 37500-080 – Itajubá / MG  
 Tel: (35) 3623-5720  
 www.dacengenharia.com.br

GERÊNCIA DE PROJETOS  
 IGOR PAIVA LOPES ENOº HÍDRICO

COORDENAÇÃO DE PROJETOS  
 ENOº DENIS DE SOUZA SILVA CREA: MG-127.216/D

RESPONSÁVEL TÉCNICO  
 ENOº FLÁVIA CRISTINA BARBOSA CREA: MG-187.842/D

PROJETO  
 FLÁVIA CRISTINA BARBOSA

DESENHO  
 ELISA DA COSTA XAVIER

EMPRESARIADO

SISTEMA DE BOMBEAMENTO CONTRA ENCHENTES – DIQUINHA

ENDEREÇO  
 RUA MARIA DIVINA SOARES, BAIRRO SÃO GERALDO  
 POUSO ALEGRE – MINAS GERAIS

DISCIPLINA  
 DMT

FASE DO PROJETO  
 EXECUTIVO

ASSUNTO  
 DISTÂNCIA MÉDIA DE TRANSPORTE  
 MAPA DE ROTAS, TABELA E LEGENDA

FOLHA Nº.  
 ÚNICA

DATA INICIAL	ESCALA	REVISÃO	ARQUIVO
24/08/2022	INDICADA	R00	DAC-PMPA-BDQ-DMT-PE-R00.DWG