



PLANTA DE LOCAÇÃO DAS ESTACAS  
ESCALA 1:50

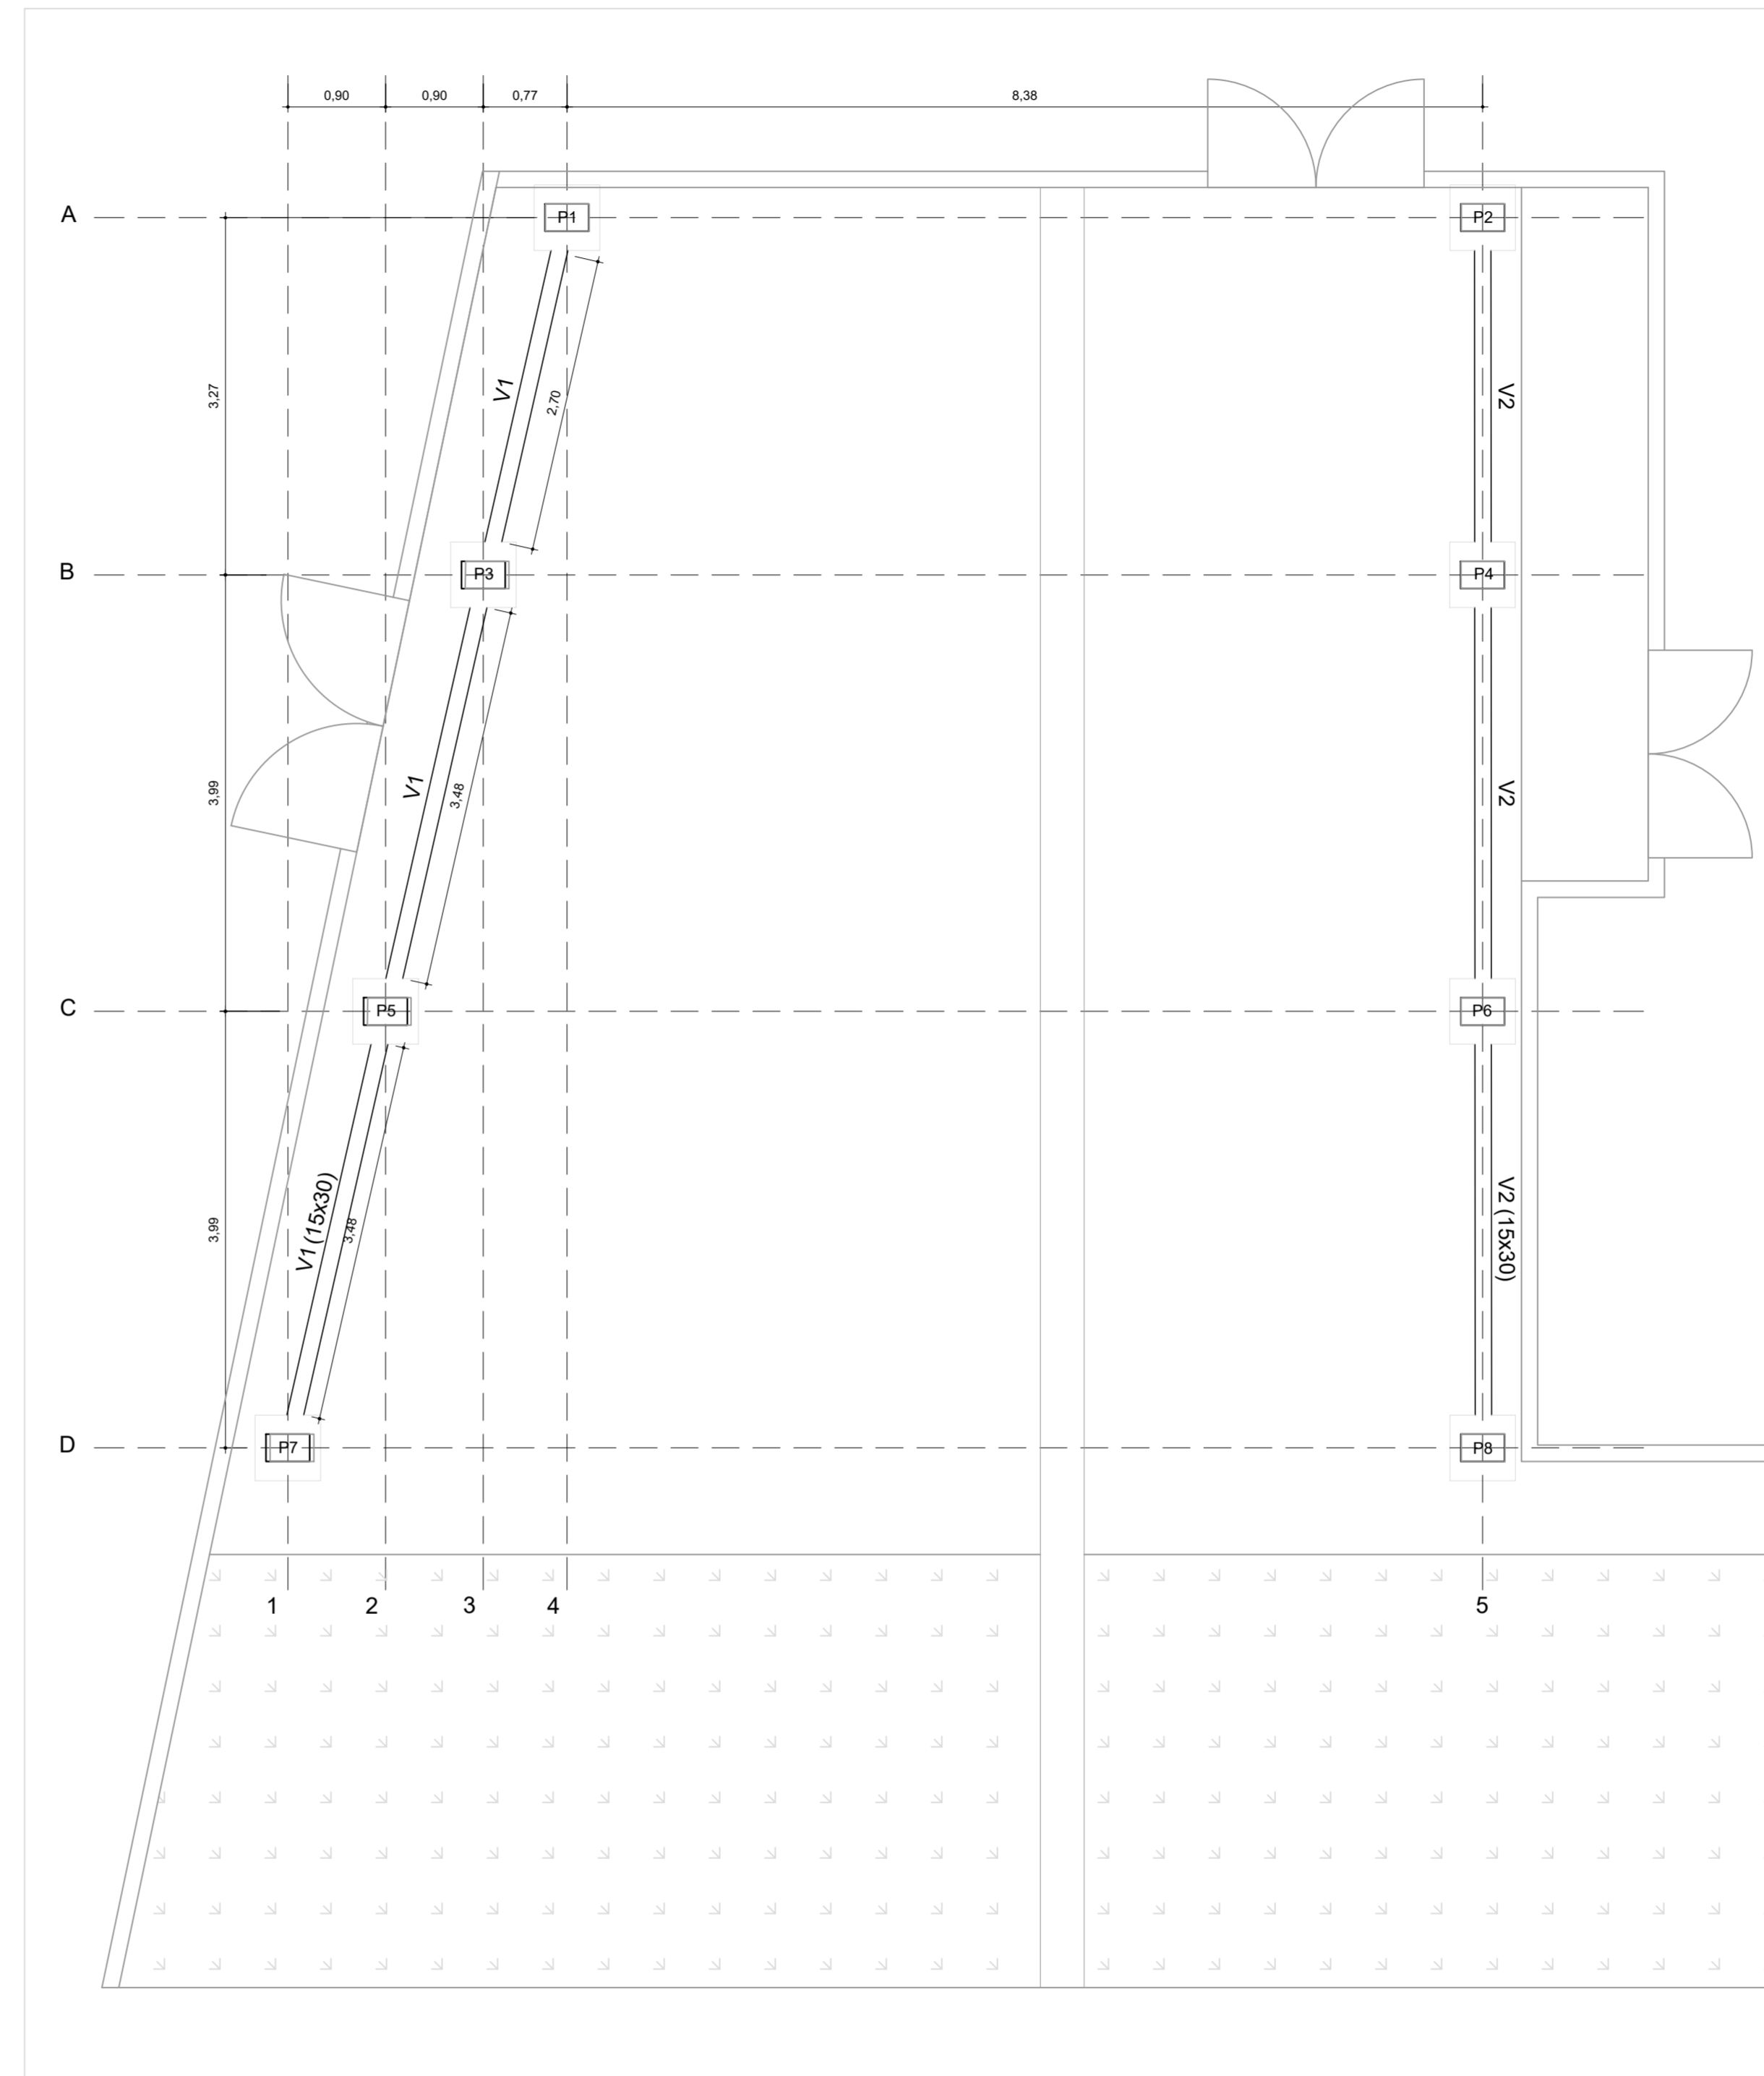

PLANTA DE LOCAÇÃO DAS CHAPAS DE BASE E VIGAS  
ESCALA 1:50

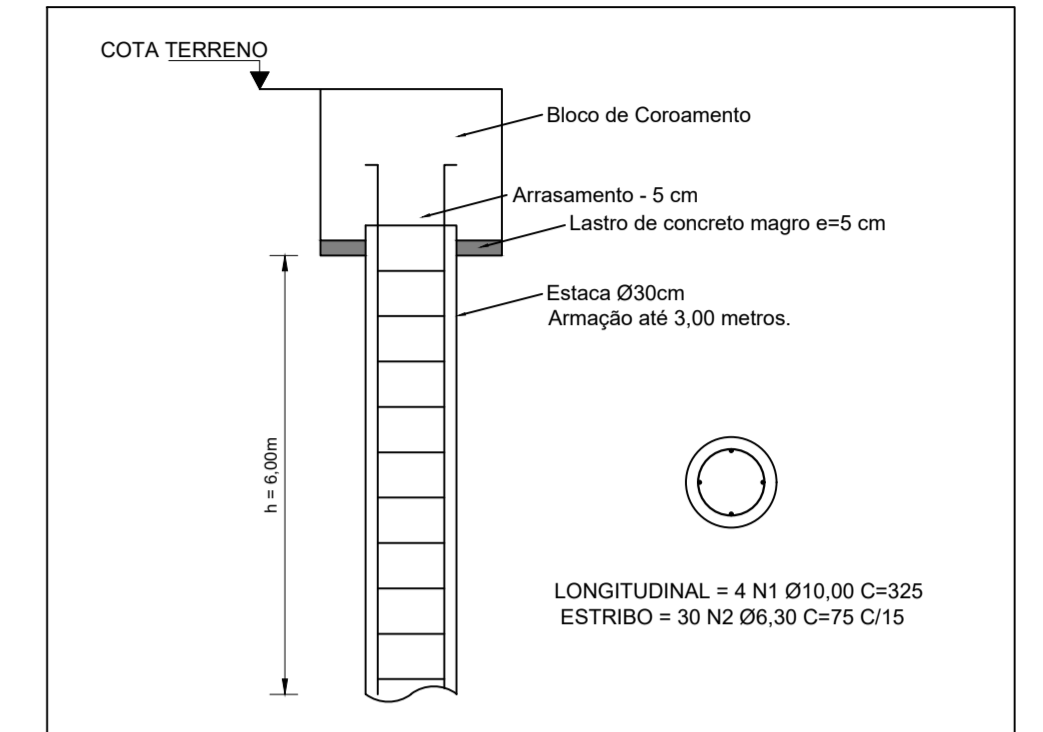

DETALHE TÍPICO DAS ESTACAS  
ESCALA 1:25

 <p>Prefeitura Municipal de Pouso Alegre</p>	
<p>REV. 00   10/09/21   EMISSÃO INICIAL</p> <p>REVISÃO: DATA :   DESCRIÇÃO:</p>	<p>DAC</p> <p>RESP.:</p>
<p>CLIENTE</p>	
<p>PROJETO</p>	
<p>GERÊNCIA DE PROJETOS PEDRO JUSTINIANO</p> <p>COORDENAÇÃO DE PROJETOS FLÁVIA CRISTINA BARBOSA CREA: MG-187.842/D</p> <p>RESPONSÁVEL TÉCNICO ENGR. CIVIL FLÁVIA C. BARBOSA CREA: MG-187.842/D</p> <p>PROJETO ENGR. WILLIAM BARADEL LARI</p> <p>DESENHO ENGR. WILLIAM BARADEL LARI</p>	
<p>EMPREGAMENTO</p> <p>IMPLEMENTAÇÃO DE COBERTURA – ESCOLA MUNICIPAL ANTÔNIO MARIOSA</p>	
<p>ENDEREÇO AVENIDA LUIZ GONZAGA NUNES MAIA, S/N. XANGRILÁ POUSO ALEGRE – MINAS GERAIS</p> <p>ASSUNTO LOCAÇÃO DA COBERTURA 2 PLANTA DE LOCAÇÃO DAS ESTACAS, CHAPAS DE BASE E DAS VIGAS, E DETALHAMENTO DA ESTACA</p>	<p>DISCIPLINA COMPLEMENTAR</p> <p>FASE DO PROJETO EXECUTIVO</p> <p>FOLHA Nº. 06/09</p>
<p>DATA INICIAL 17/03/2021</p> <p>ESCALA INDICADA</p>	<p>REVISÃO ROO</p> <p>ARQUIVO DAC-PMPA-CAIC-PE-COM-R00.DWG</p>