


PLANTA DE COBERTURA - PARTE 1  
 Escala: 1:100

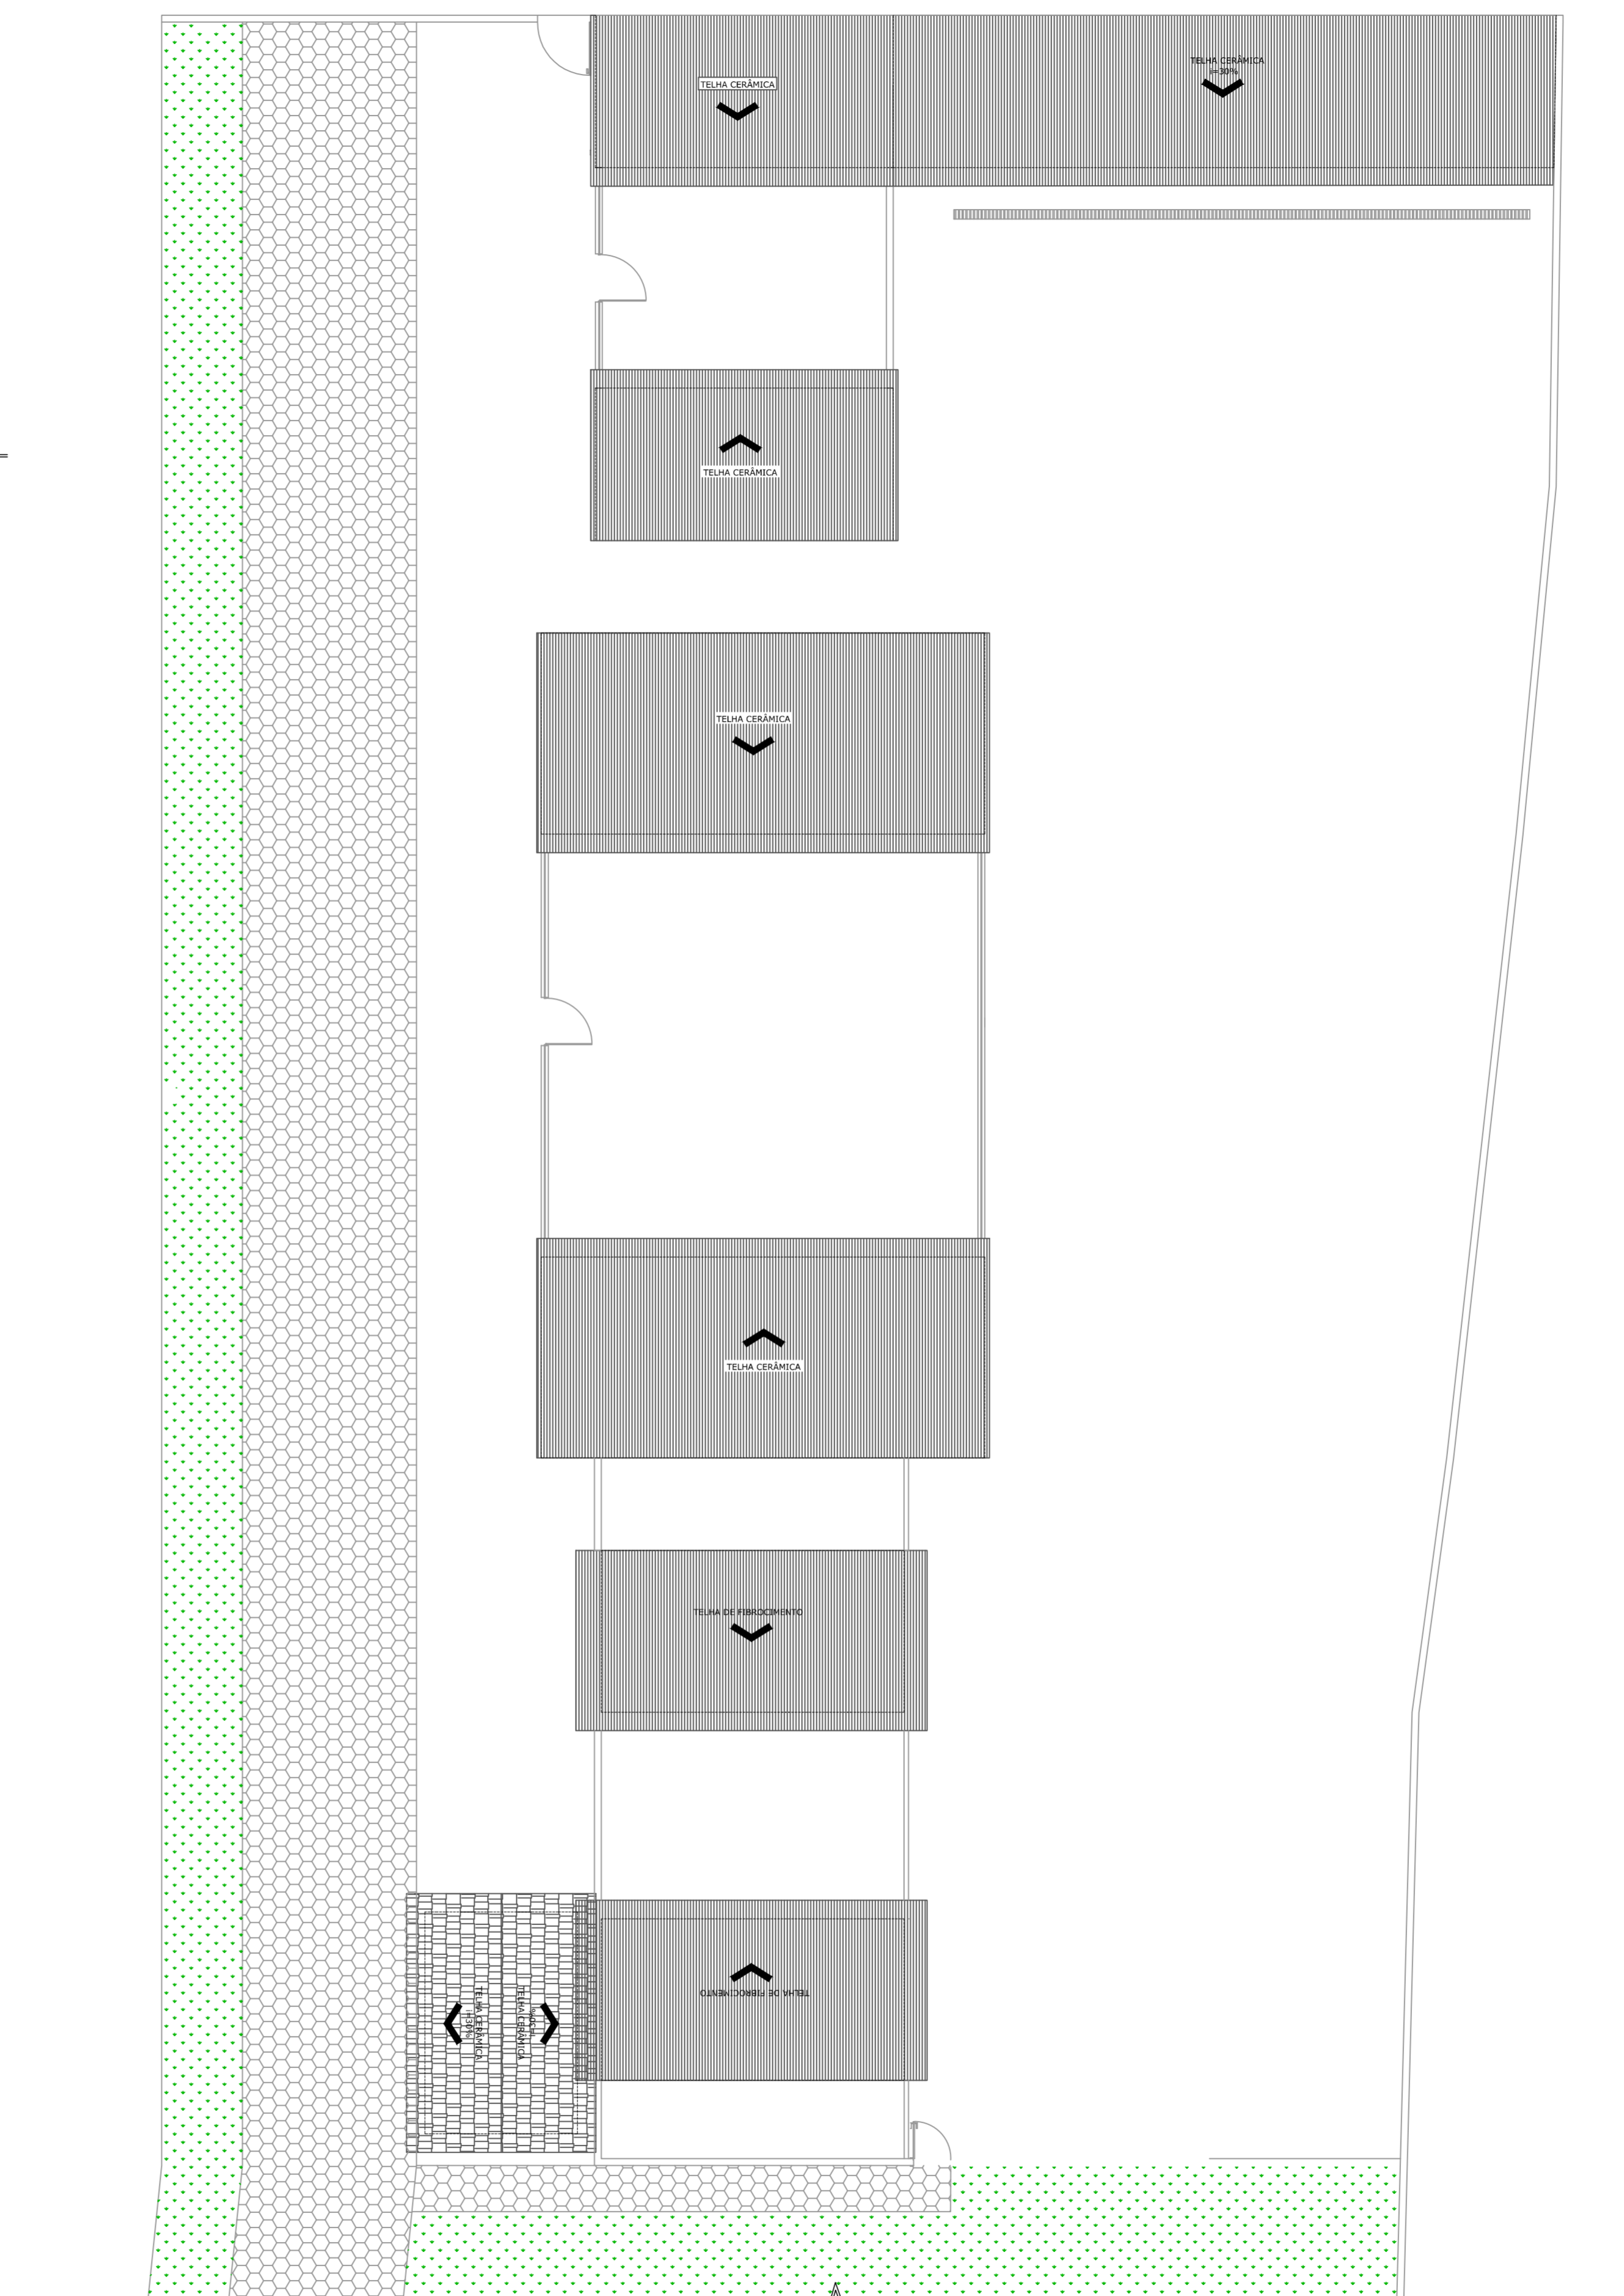

PLANTA DE COBERTURA - PARTE 2  
 Escala: 1:100

REV. 01   03/03/21   CONFORME SOLICITAÇÃO DO MINISTÉRIO PÚBLICO		DAC
REV. 00   27/03/20   EMISSÃO INICIAL		DAC
REVISÃO: DATA :   DESCRIÇÃO:		RESP.:
 Prefeitura Municipal de Pouso Alegre		
 Rua Miguel Vianna, nº 81, Sala 12 Bairro Morro Chic CEP: 37500-050 - Itajubá / MG Tel: (35) 3623-5720 www.dacengenharia.com.br		GERÊNCIA DE PROJETOS DENIS DE SOUZA SILVA CREA: MG-127.216/D COORDENAÇÃO DE PROJETOS ALOISIO CAETANO FERREIRA CREA: MG-97.132/D RESPONSÁVEL TÉCNICO ENG. CIVIL FLÁVIA C. BARBOSA CREA: MG-187.842/D PROJETO THAIS VIVANE COMBRA DESENHO BIANCA BARUK
EMPREENDIMENTO REFORMA E AMPLIAÇÃO DO CENTRO DE BEM ESTAR ANIMAL		
ENDEREÇO ESTRADA MUNICIPAL ALGODÃO, BAIRRO ALGODÃO POUSO ALEGRE - MINAS GERAIS		DISCIPLINA ARQUITETÔNICO
ASSUNTO PROJETO ARQUITETÔNICO PLANTA DE COBERTURA		FASE DO PROJETO EXECUTIVO
DATA INICIAL 27/03/2020		FOLHA Nº 03/03
ESCALA INDICADA	REVISÃO R01	ARQUIVO DAC-PMPA-CANIL-PE-ARQ-R01.DWG