



FOSSA EXISTENTE

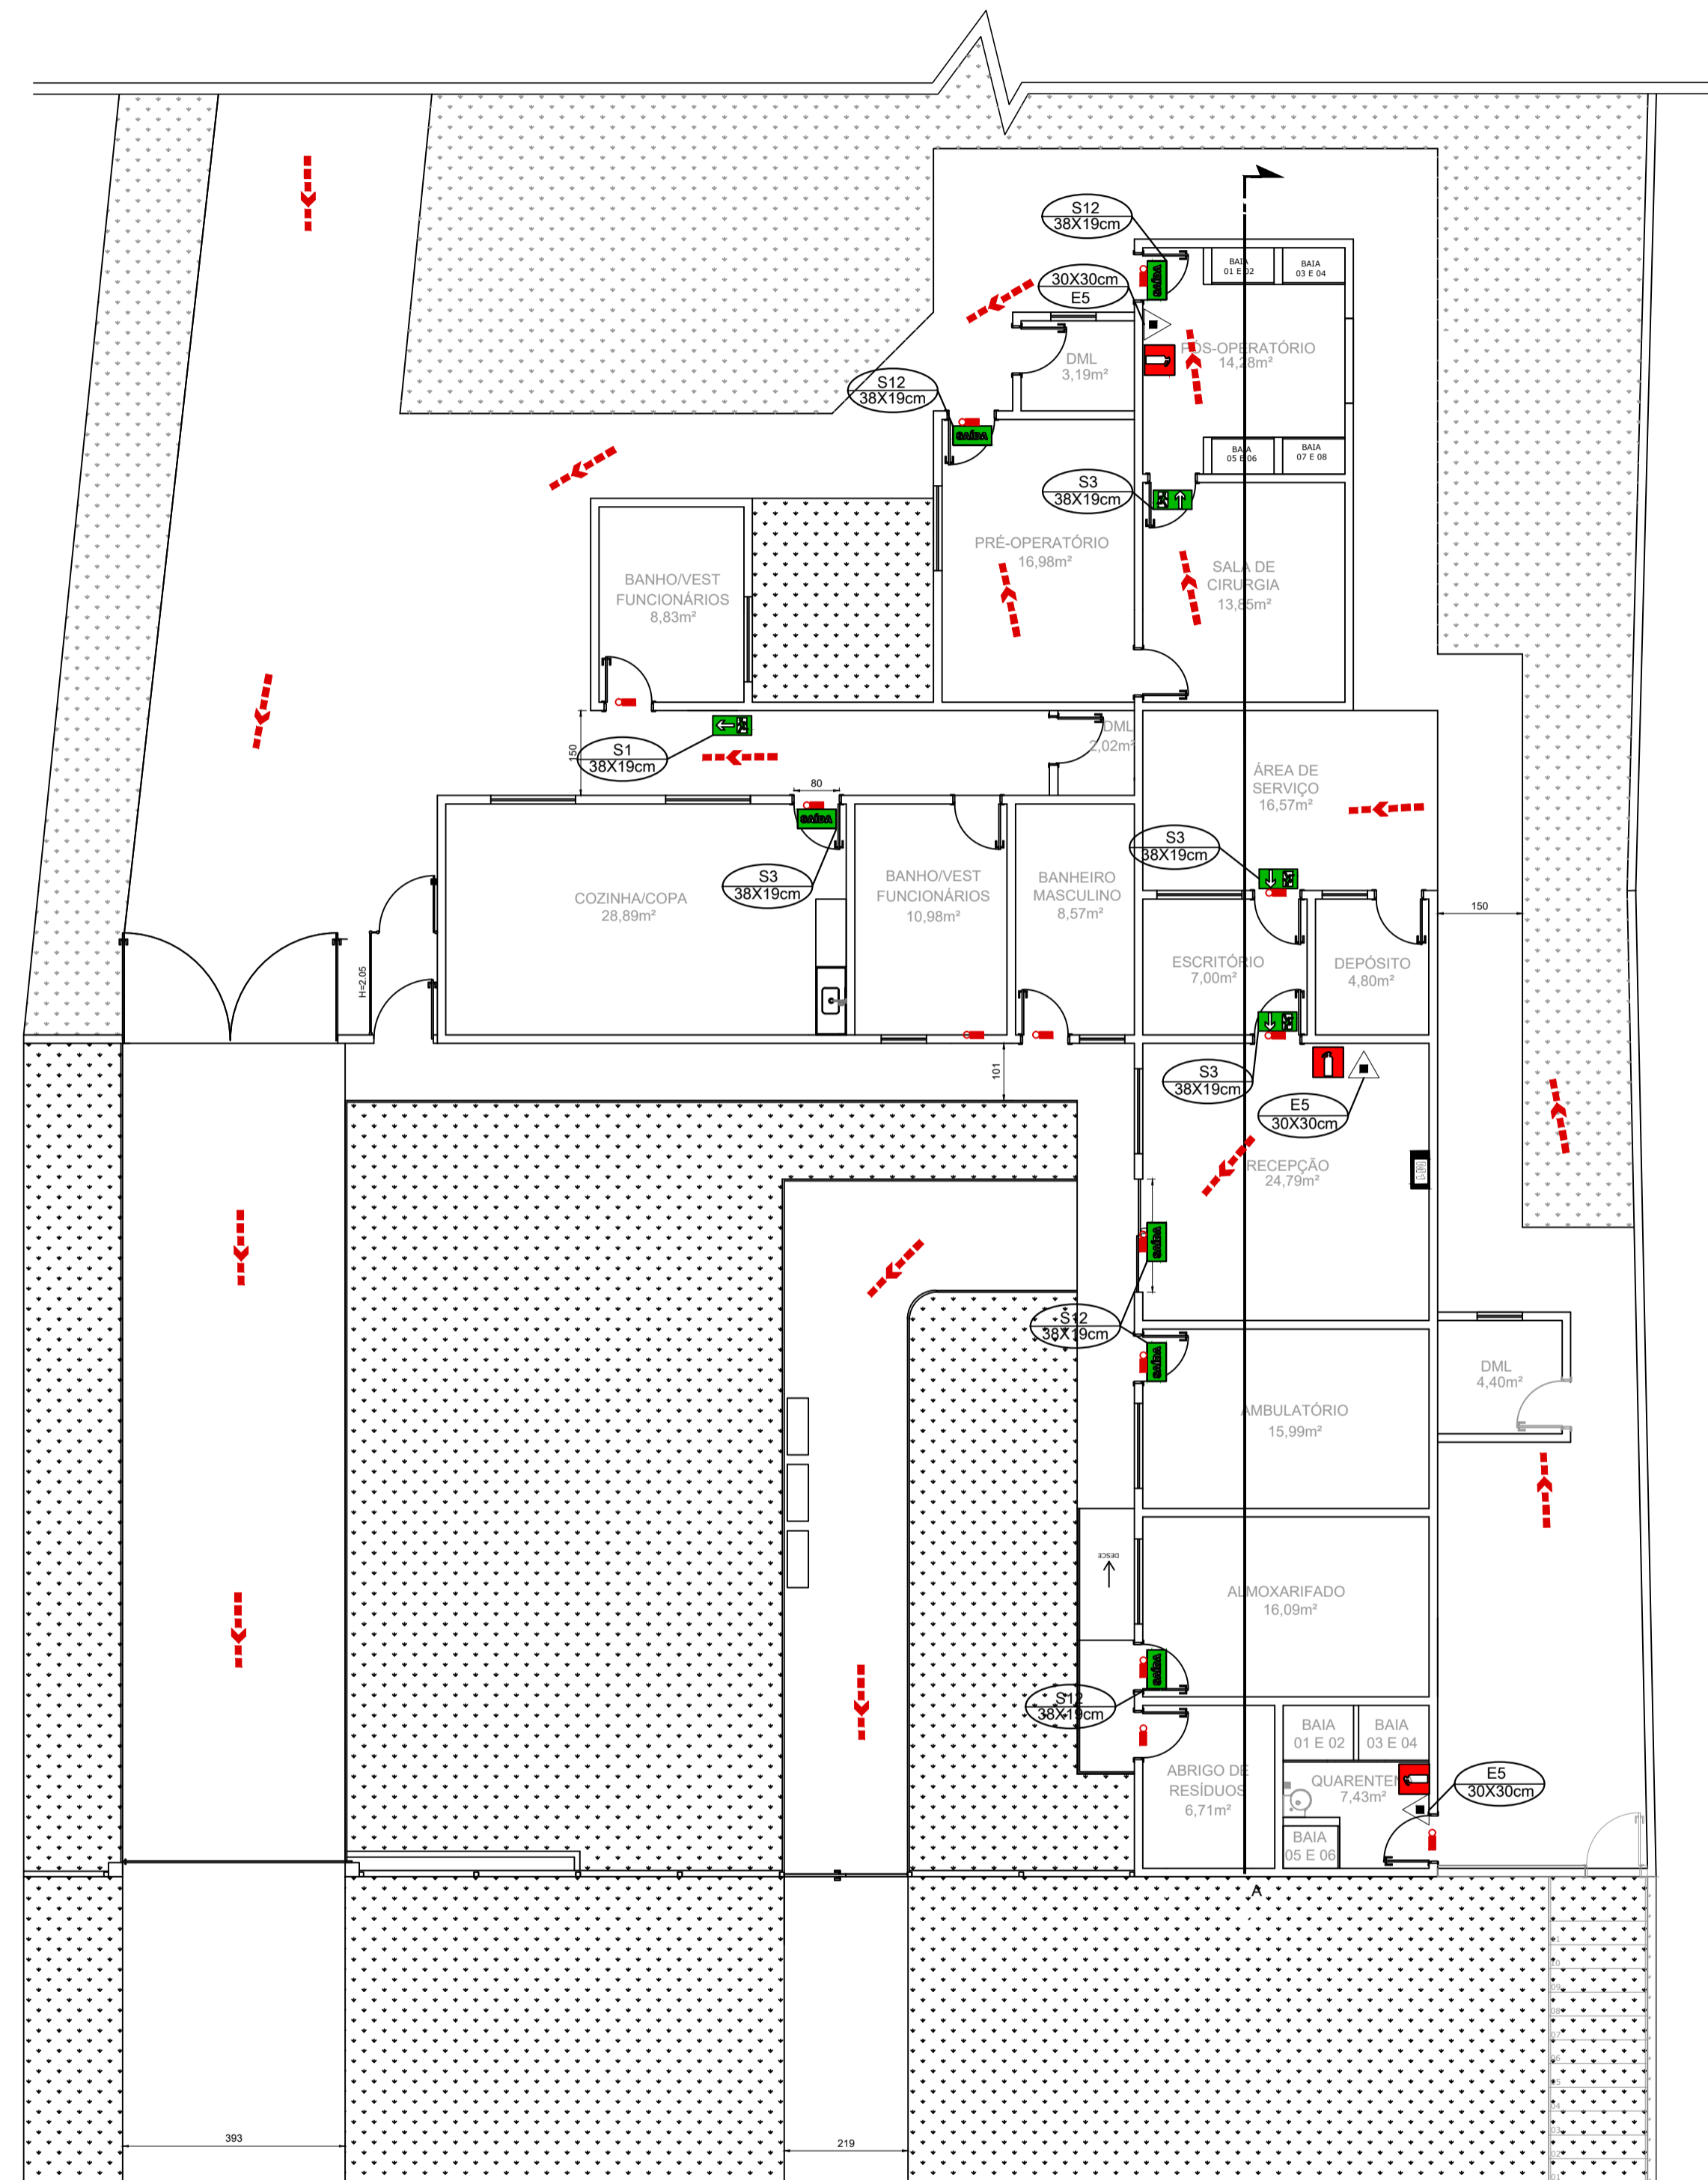

PLANTA BAIXA - PARTE 1
ESC 1:100

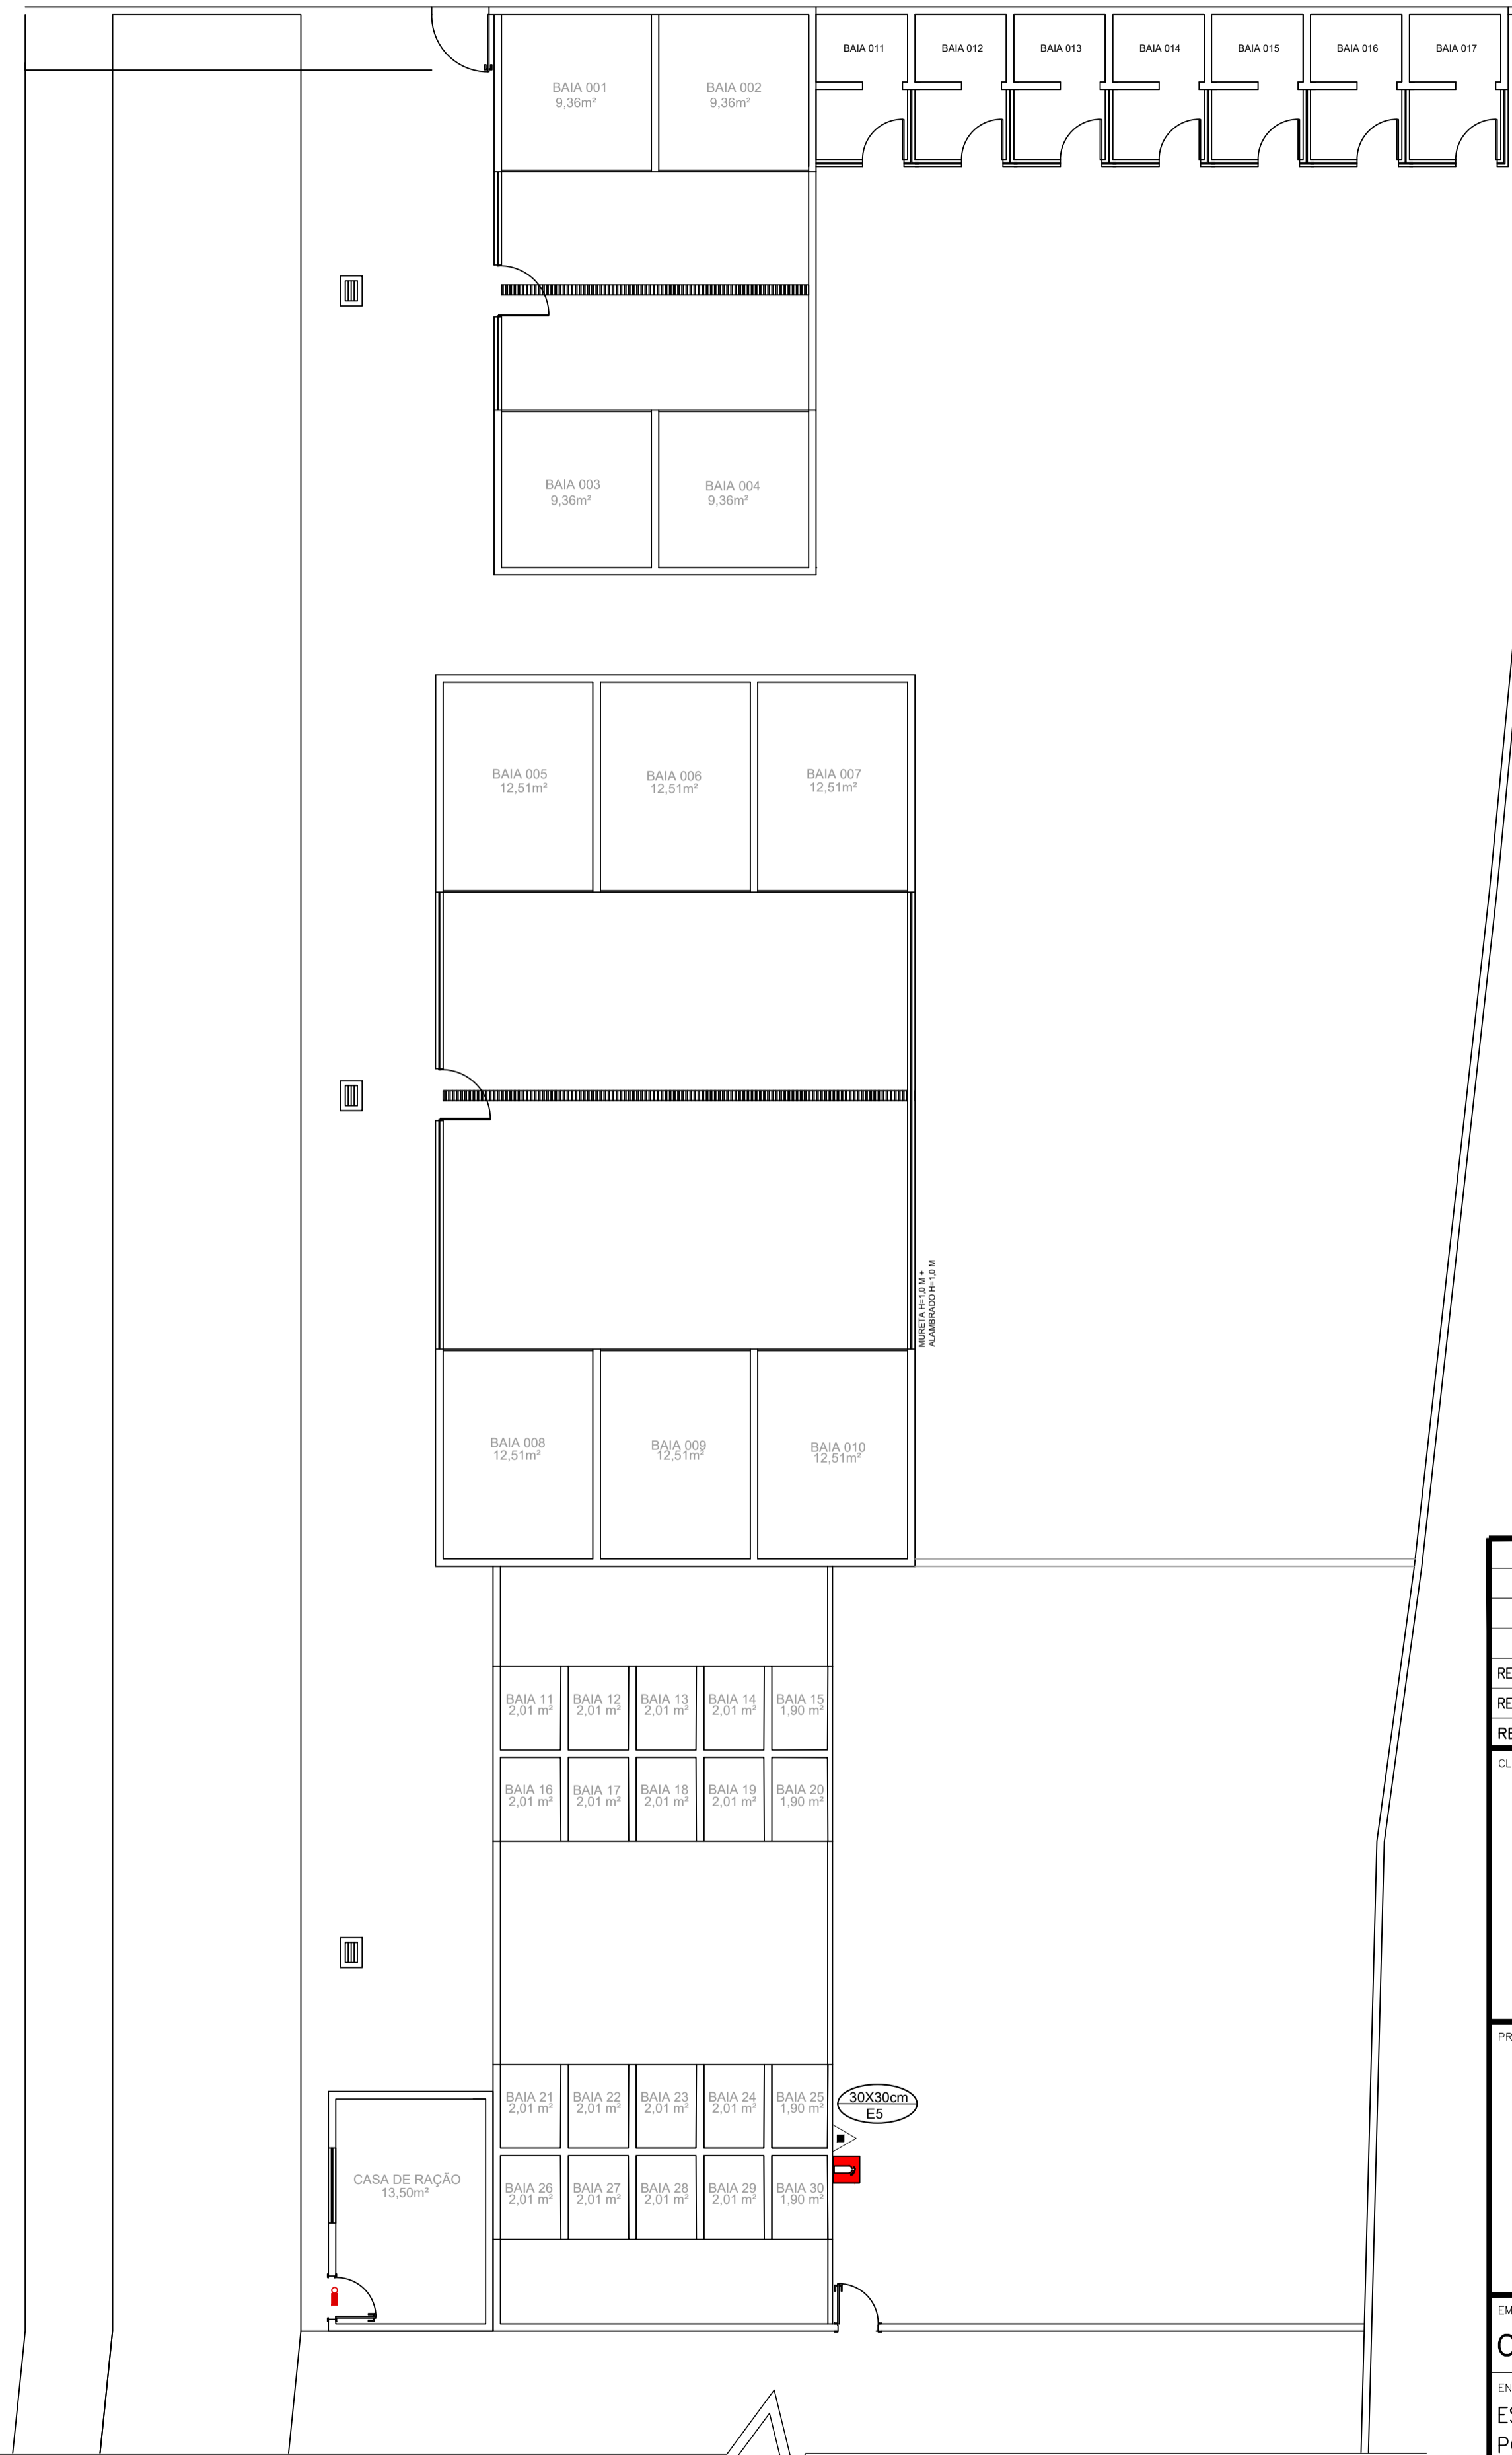

PLANTA BAIXA - PARTE 2
ESC 1:100

0,50

0,70

Esta edificação está dotada dos seguintes Sistemas de Proteção Contra Incêndios:

- Extintores de incêndio
- Saída de emergência
- Iluminação de emergência
- Sinalização de emergência

Edificação em estrutura de concreto

Em caso de emergência ligue:

193 - Corpo de Bombeiros

PLACA M1
SEM ESCALA
INDICAÇÃO DOS SISTEMAS DE PROTEÇÃO CONTRA INCÊNDIO EXISTENTES NA EDIFICAÇÃO:
FORMA: QUADRADO OU RETANGULAR
COR DE FUNDO: CONTRASTANTE COM A MENSAGEM
ALTURA MÍNIMA DAS LETRAS 65mm

TABELA DE ÁREAS	
ÁREA DO TERRENO	2451,92 M ²
ÁREA EDIFICADA	245,77 M ²
ÁREA DAS BAIAS	168,92 M ²
ÁREA TOTAL EDIFICADA	414,69 M ²

REV. 01	26/06/2020	CONFORME SOLICITAÇÃO DO MINISTÉRIO PÚBLICO	DAC
REV. 00	15/01/2020	EMISSÃO INICIAL	DAC
REVISÃO: DATA :		DESCRIÇÃO:	RESP.:
CLIENTE			
<p>Prefeitura Municipal de Pouso Alegre</p>			
<p>DAC Engenharia</p> <p>Rua Miguel Vianna, nº 81, Sala 12 Bairro Morro Chic CEP: 37500-080 - Itajubé / MG Tel: (35) 3623-5720 www.dacengenharia.com.br</p>		<p>GERÊNCIA DE PROJETOS DENIS DE SOUZA SILVA CREA: MG-127.216/D</p> <p>COORDENAÇÃO DE PROJETOS ALDOISO CAETANO FERREIRA CREA: MG-97.132/D</p> <p>RESPONSÁVEL TÉCNICO ENGR. CIVIL FLÁVIA C. BARBOSA CREA: MG-187.842/D</p> <p>PROJETO DIEGO MOUTINHO CAETANO</p> <p>DESENHO BIANCA BARUK</p>	
EMPREENDIMENTO			
CENTRO DE BEM ESTAR ANIMAL			DISCIPLINA
ENDEREÇO ESTRADA MUNICIPAL ALGODÃO, BAIRRO ALGODÃO POUSO ALEGRE - MINAS GERAIS			AVCB
ASSUNTO PROJETO DE INCÊNDIO PLANTA BAIXA COM ELEMENTOS DE COMBATE AO INCÊNDIO PLANTA DE COBERTURA, CORTE, FACHADA E DETALHES			FASE DO PROJETO EXECUTIVO
DATA INICIAL 26/06/2020			FOLHA Nº. 01/02
ESCALA INDICADA	REVISÃO R03	ARQUIVO DAC-PMPA-CANIL-PE-INC-R03.DWG	