
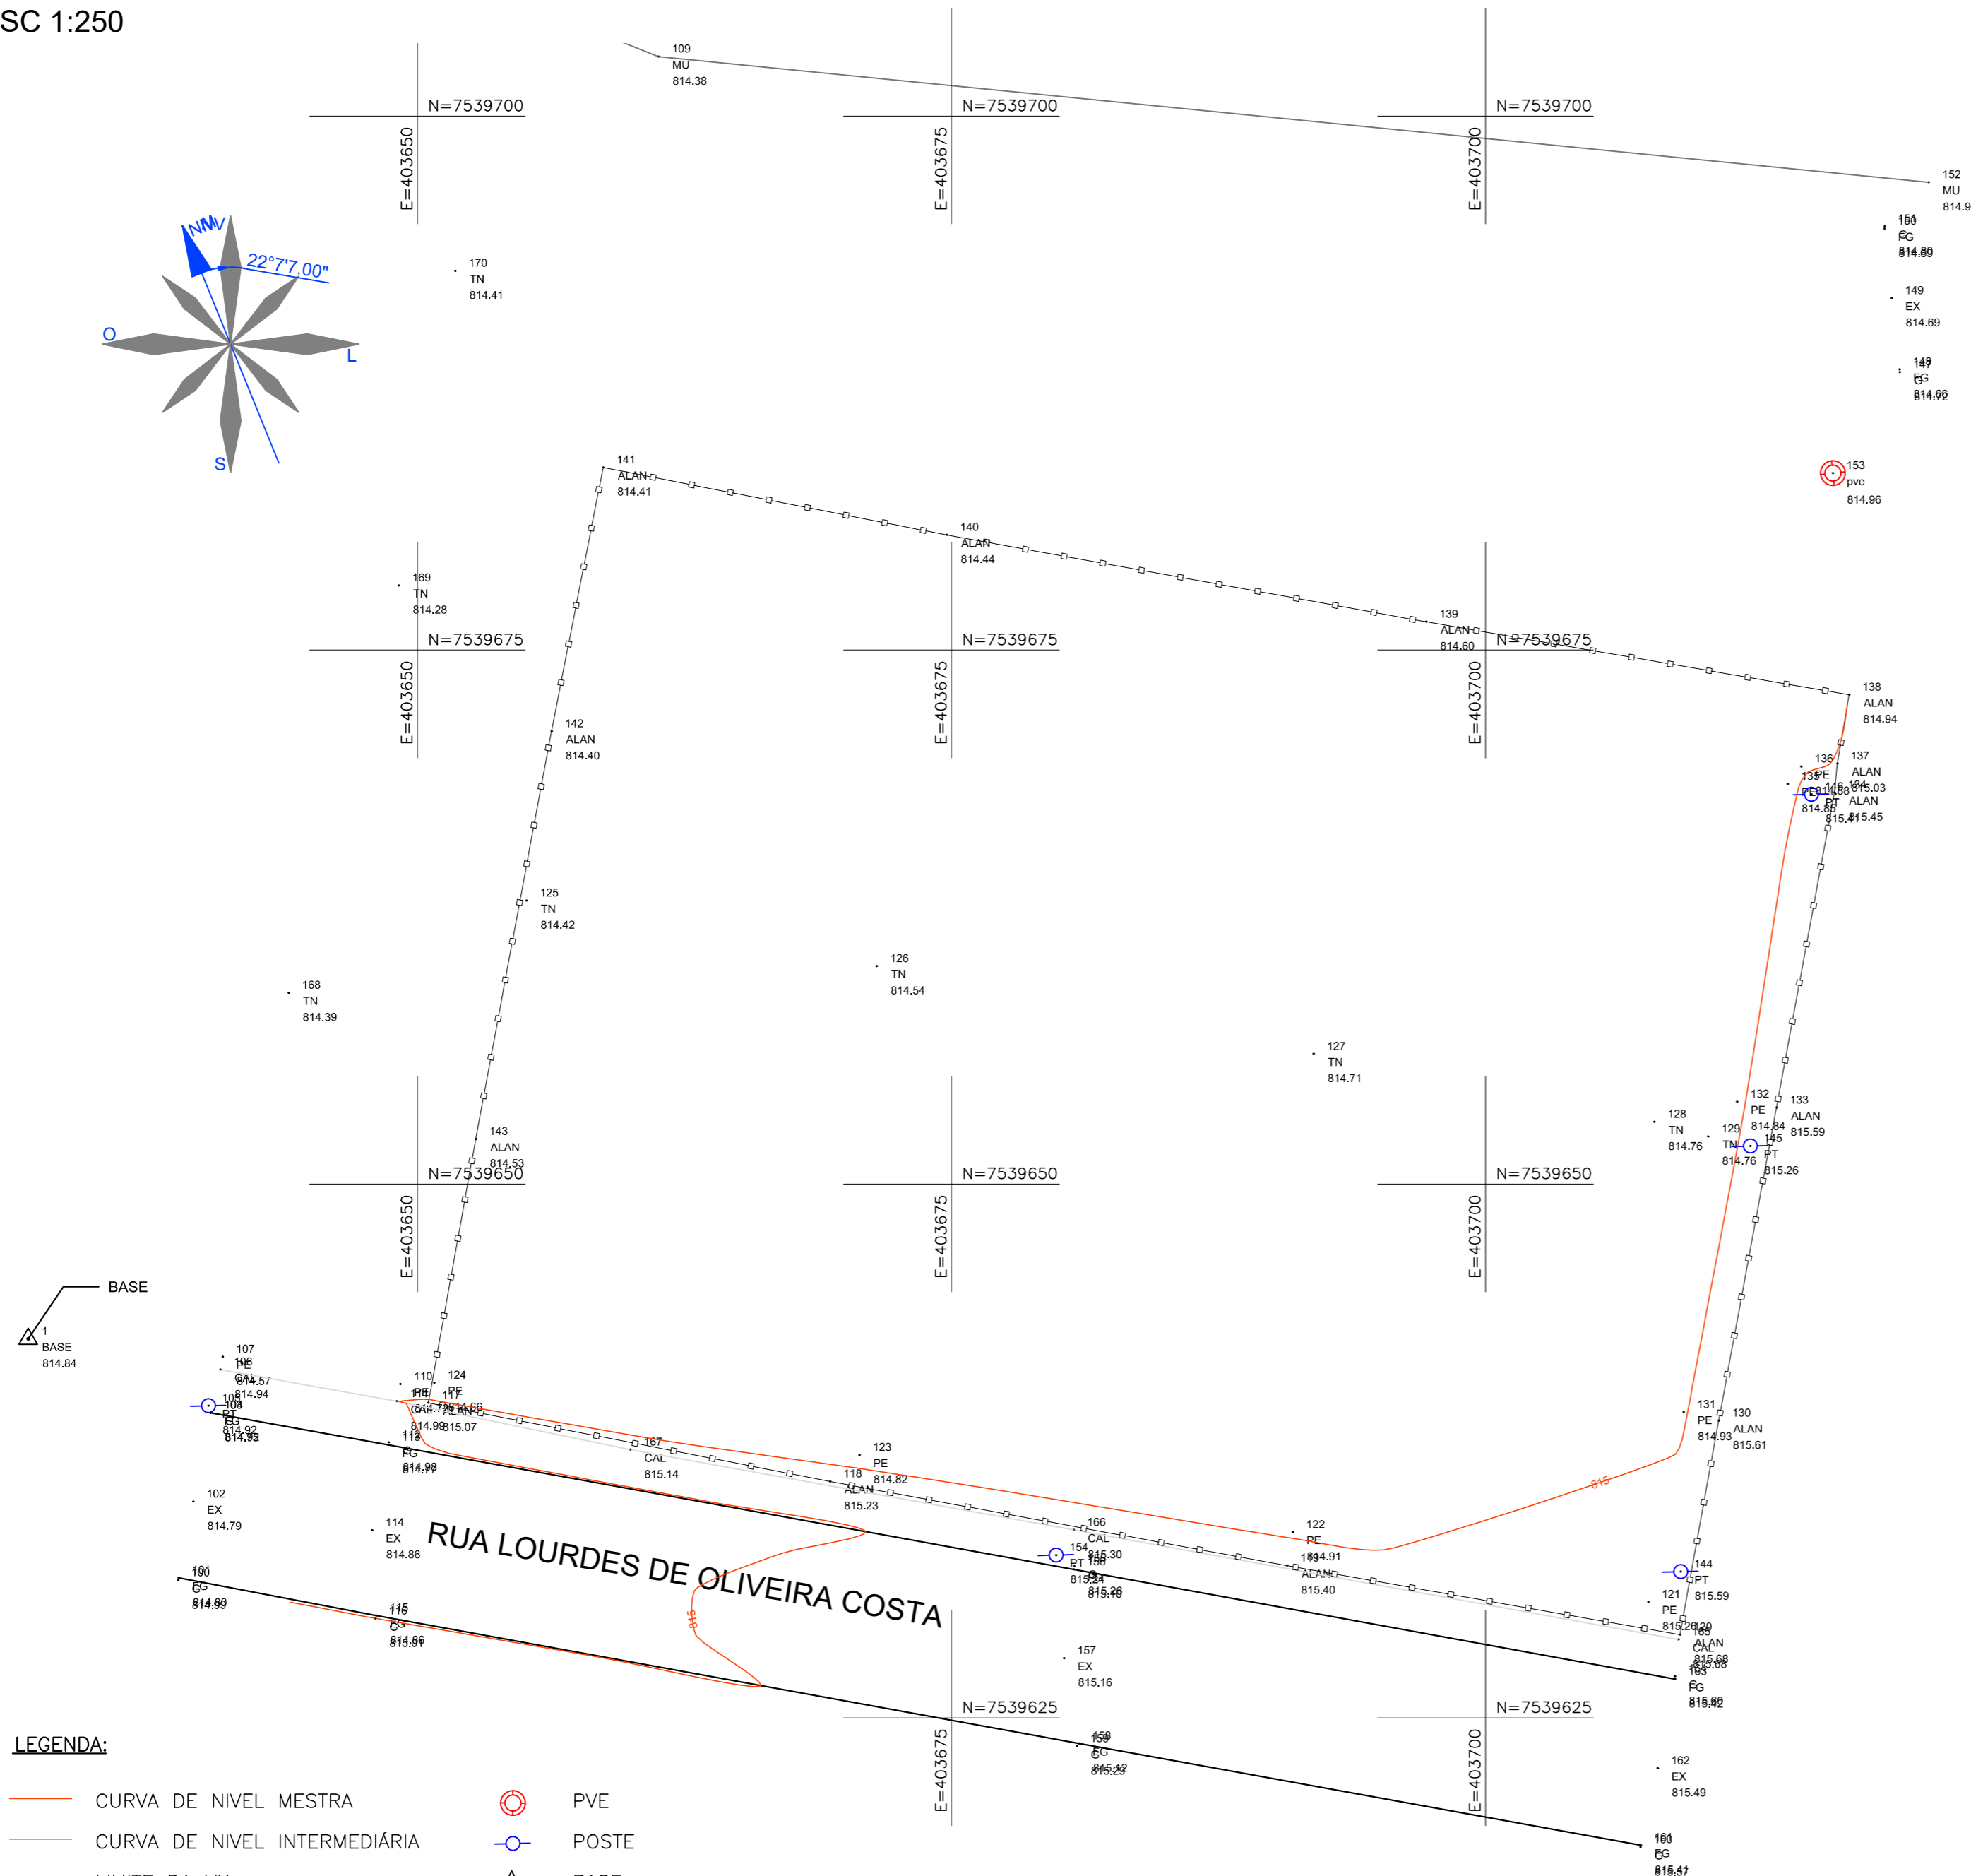


LEVANTAMENTO PLANIALTIMÉTRICO CADASTRAL
ESC 1:250

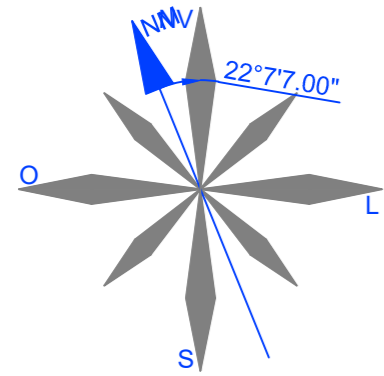

LEGENDA:

- CURVA DE NIVEL MESTRA
- CURVA DE NIVEL INTERMEDIÁRIA
- LIMITE DA VIA
- ALINHAMENTO PREDIAL
- CERCA
- PVE
- POSTE
- △ BASE
- CURVAS DE NIVEL
- NUMERO
- DESCRÇÃO
- COTA

TABELA DE COORDENADAS				
PONTO	DESCRÇÃO	ELEV.	NORTE	LESTE
01	BASE	814,84	7.539.642,742	403.631,782

NOTAS:

- COTAS EM METRO, EXCETO ONDE INDICADO;
- CURVAS DE NIVEL:
 - CURVAS DE NIVEL INTERMEDIÁRIAS ESPAÇADAS DE 1,00m;
 - CURVAS DE NIVEL MESTRAS ESPAÇADAS DE 5,00m.
- INFORMAÇÕES DE GEORREFERENCIAMENTO:
 - SISTEMA DE REFERÊNCIA: UNIVERSAL TRANSVERSA DE MERCATOR – UTM;
 - ZONA UTM: ZONA 23 SUL;
 - DATUM DE REFERÊNCIA HORIZONTAL: SIRGAS 2000;
 - DATUM DE REFERÊNCIA VERTICAL: RASTREAMENTO GEODÉSICO;
 - EQUIPAMENTO UTILIZADO: PAR DE ANTENAS GNSS DE DUPLA FREQUÊNCIA E RTK DA MARCA STONEX, MODELOS S800 E S800A;
- AS COTAS APRESENTADAS REFEREM-SE A ELEVAÇÕES ORTOMÉTRICAS, CALCULADAS PELO MODELO MAPGEO 2015 (IBGE).
- PONTO DE REFERÊNCIA:
 - TIPO: MARCO DE PARAFUSO;
 - COORDENADAS (ÉPOCA 2000.4):
 - LATITUDE: 403.631.782 m;
 - LONGITUDE: 7539642.742m;
 - ALTITUDE ORTOMÉTRICA: 814.840m;
 - ÁREA TOTAL DE LEVANTAMENTO: 5239,00 m²

REV. 00	14/12/21	EMISSÃO INICIAL	DAC
REVISÃO	DATA :	DESCRIÇÃO:	RESP.:

CLIENTE

Prefeitura Municipal de Pouso Alegre

 Rua Miguel Vianna, n° 81, Sala 12 Bairro Morro Chic CEP: 37500-080 – Itajubá / MG Tel: (35) 3623-5720 www.dacengenharia.com.br	GERÊNCIA DE PROJETOS PEDRO HENRIQUE JUSTINIANO ENGº: CIVIL
	COORDENAÇÃO DE PROJETOS ALOISIO CAETANO FERREIRA CREA: MG-97.132/D
	RESPONSÁVEL TÉCNICO ENGº: CIVIL FLÁVIA C. BARBOSA CREA: MG-187.842/D
	PROJETO ENGº: CIVIL JONAS GUERREIRO
	DESENHO LARA ALMEIDA ALVES

EMPREENDIMENTO		REFORMA DO CAMPO DE FUTEBOL CAPOEIRINHA	
ENDEREÇO		DISCIPLINA	
RUA LOURDES DE OLIVEIRA COSTA, B. ARISTEU RIOS POUSO ALEGRE – MINAS GERAIS		TOPOGRAFIA	
ASSUNTO		FASE DO PROJETO	
LEVANTAMENTO PLANIALTIMÉTRICO CADASTRAL PLANTA BAIXA E DETALHES		EXECUTIVO	
		FOLHA N.º	
		ÚNICA	
DATA INICIAL	ESCALA	REVISÃO	ARQUIVO
14/12/2021	INDICADA	ROO	DAC-PMPA-CCAP-PE-TOP-ROO.DWG