
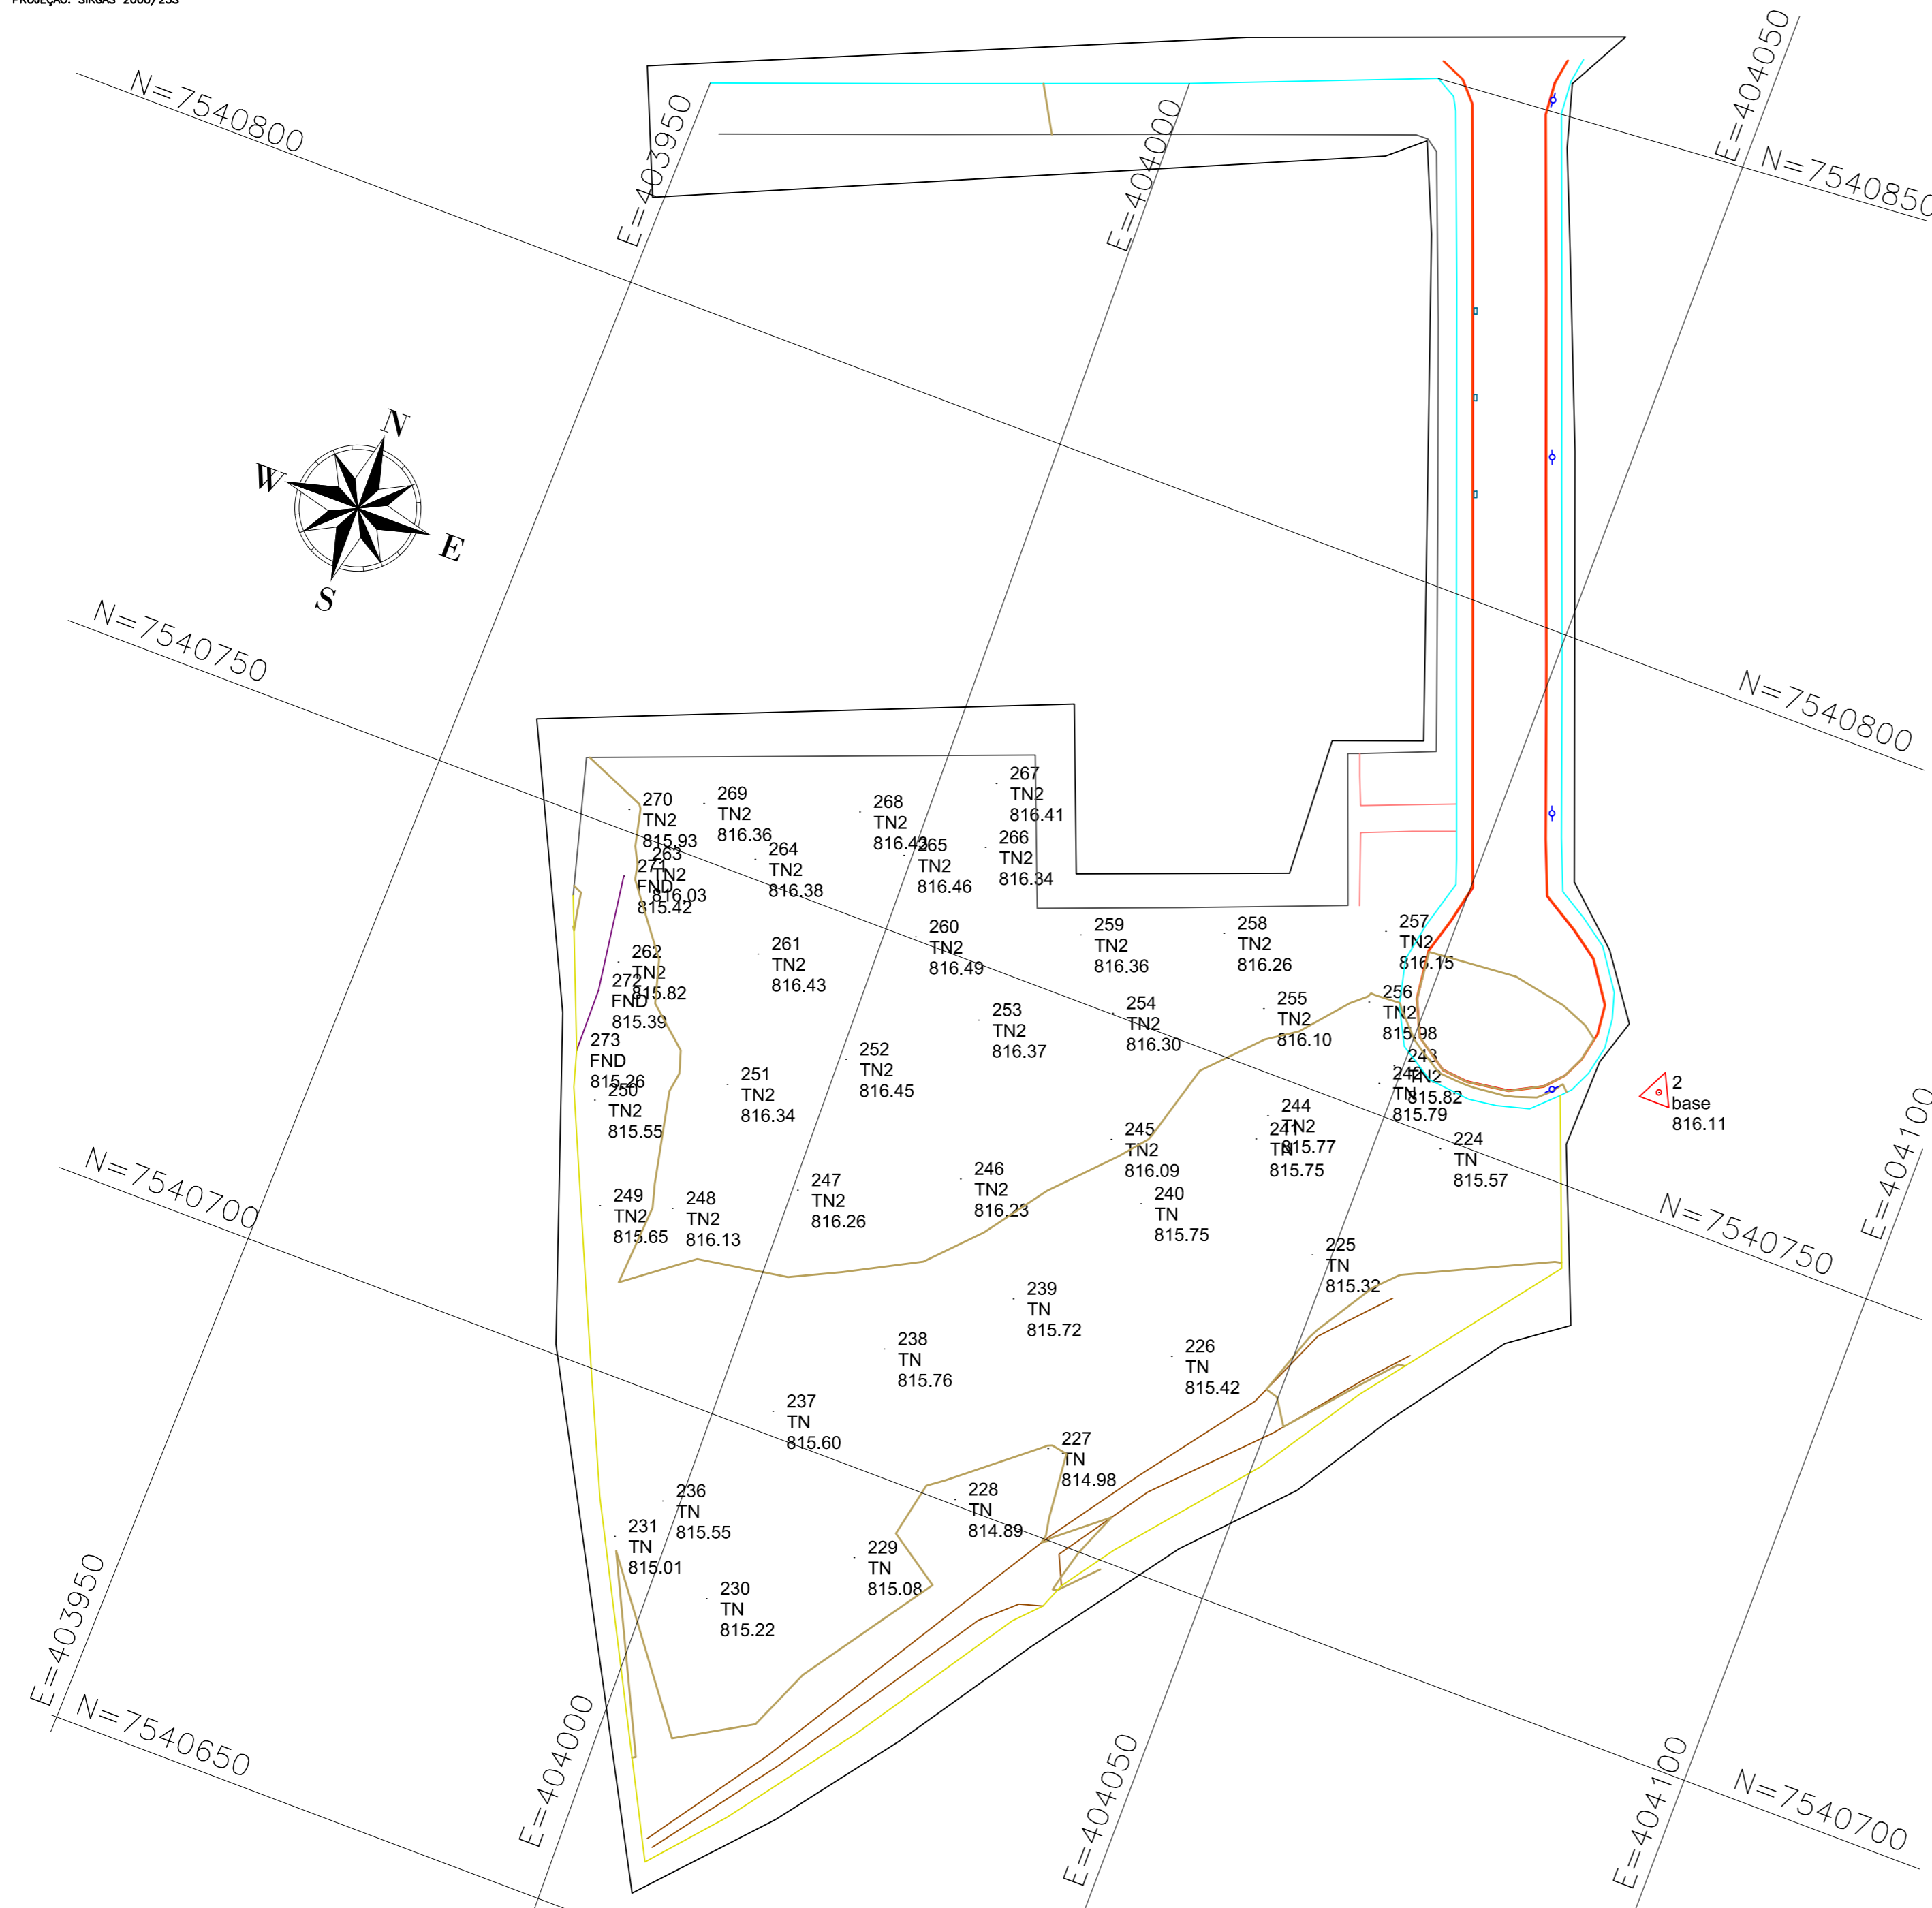


LEVANTAMENTO PLANIALTIMÉTRICO CADASTRAL – PLANTA BAIXA

ESC.: 1:500

SISTEMA DE COORDENADAS: UTM
PROJEÇÃO: SIRGAS 2000/23S

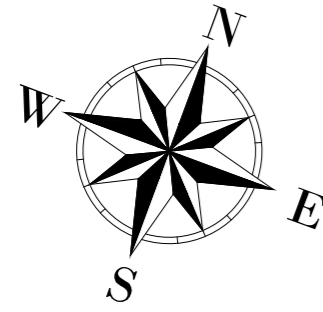

LEGENDA:

- CURVA-DE-NÍVEL MESTRA
- CURVA-DE-NÍVEL INTERMEDIÁRIA
- PASSEIO
- FUNDO
- ACESSO
- ESTRADA DE TERRA
- LIMITE DO TERRENO
- BORDA DE PISTA
- GUIA
- EDIFICAÇÕES
- POSTE COM LUMINÁRIA
- BOCA DE LOBO
- BASE DE COLETA DE DADOS

NOTAS:

1. COTAS EM METRO, EXCETO ONDE INDICADO;
2. CURVAS-DE-NÍVEL:
 - 2.1. CURVA-DE-NÍVEL INTERMEDIÁRIA ESPAÇADA 1M;
 - 2.2. CURVA-DE-NÍVEL MESTRA ESPAÇADA 5M.
3. GEORREFERENCIAMENTO:
 - 3.1. SISTEMA DE REFERÊNCIA: UNIVERSAL TRANSVERSA DE MERCATOR;
 - 3.2. ZONA UTM: ZONA 23 SUL;
 - 3.3. DATUM DE REFERÊNCIA HORIZONTAL: SIRGAS 2000;
 - 3.4. DATUM DE REFERÊNCIA VERTICAL: RASTREAMENTO GEODÉSICO

REV. 00	07/08/19	EMISSÃO INICIAL	DAC
REVISÃO:	DATA :	DESCRIÇÃO:	RESP.:



Prefeitura Municipal
de **Pouso Alegre**

<p>Rua Miguel Vianna, n° 81, Sala 12 Bairro Morro Chic CEP: 37500-080 – Itajubá / MG Tel: (35) 3623-5720 www.dacengenharia.com.br</p>	GERÊNCIA DE PROJETOS	DENIS DE SOUZA SILVA	CREA: MG-127.216/D
	COORDENAÇÃO DE PROJETOS	ALOISIO CAETANO FERREIRA	CREA: MG-97.132/D
RESPONSÁVEL TÉCNICO			
ENGR. CIVIL FLAVIA C. BARBOSA		CREA: MG-187.842/D	
PROJETO			
JONAS GUERREIRO GONÇALVES		DESENHO	
RAFAEL MESQUITA DE SOUZA			

EMPREENDIMENTO		IMPLANTAÇÃO DO CEMAPA E CENTRO POP	
ENDEREÇO		RUA PROJETADA, BAIRRO SANTA CECÍLIA POUSO ALEGRE – MINAS GERAIS	
ASSUNTO		LEVANTAMENTO TOPOGRÁFICO PLANTA BAIXA	
DISCIPLINA		TOPOGRAFIA	
FASE DO PROJETO		EXECUTIVO	
FOLHA N.º		ÚNICA	

DATA INICIAL	ESCALA	REVISÃO	ARQUIVO
07/08/2019	INDICADA	ROO	DAC-PMPA-CEPOP-PE-TOP-ROO.DWG