



PROJETO EXECUTIVO GEOMÉTRICO
ESC. 1 : 500

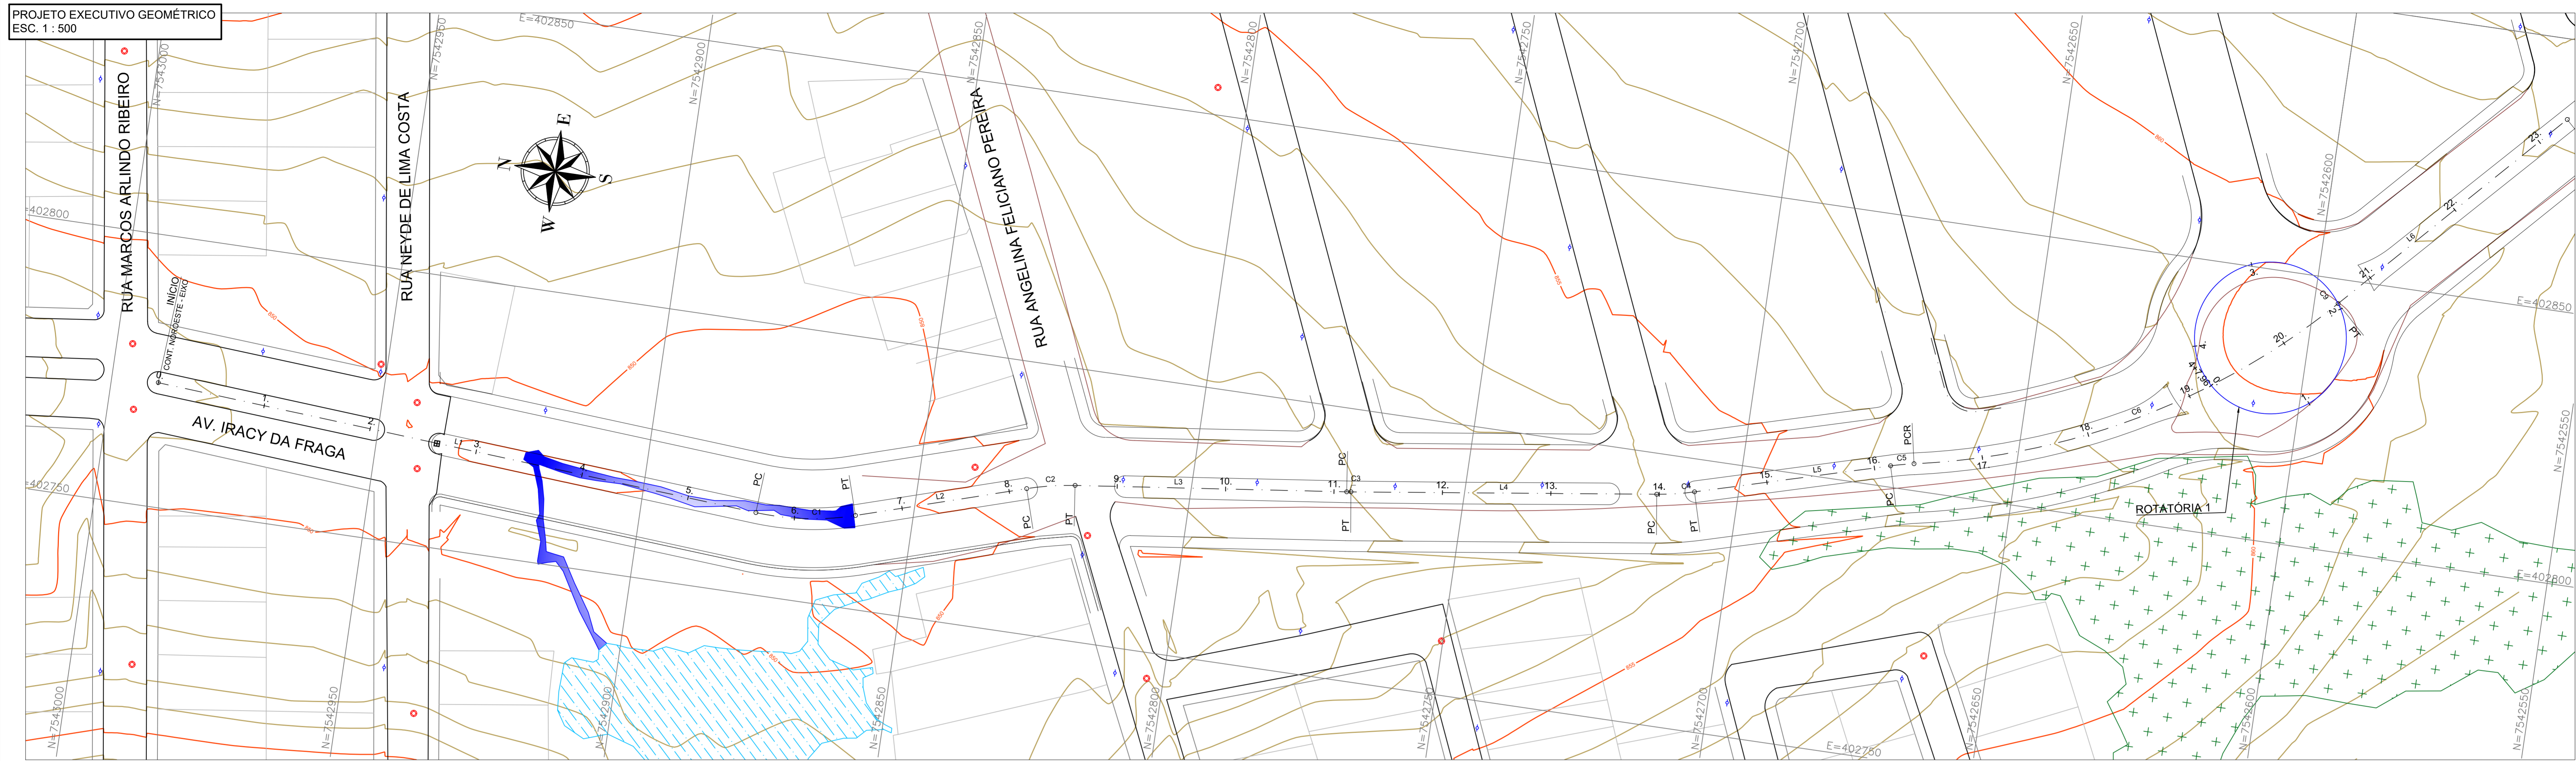

- LEGENDA:**
- CURVA-DE-NÍVEL MESTRA
 - CURVA-DE-NÍVEL INTERMEDIÁRIA
 - LIMITE DA VIA (TOPOGRAFIA)
 - ALINHAMENTO PREDIAL
 - DIVISA DE LOTES
 - VIA NÃO PAVIMENTADA
 - LIMITE DA VIA PROJETADA
 - PVE
 - + POSTE
 - + VEGETAÇÃO
 - ▨ ÁREA ALAGADA
 - CURSO D' ÁGUA
 - ▨ EDIFICAÇÕES
 - EIXO DA RUA ESTACA
 - EIXO CANTEIRO ROTATÓRIA ESTACA
 - CURVAS DE NÍVEL

PROJETO EXECUTIVO GEOMÉTRICO
ESC. 1 : 500

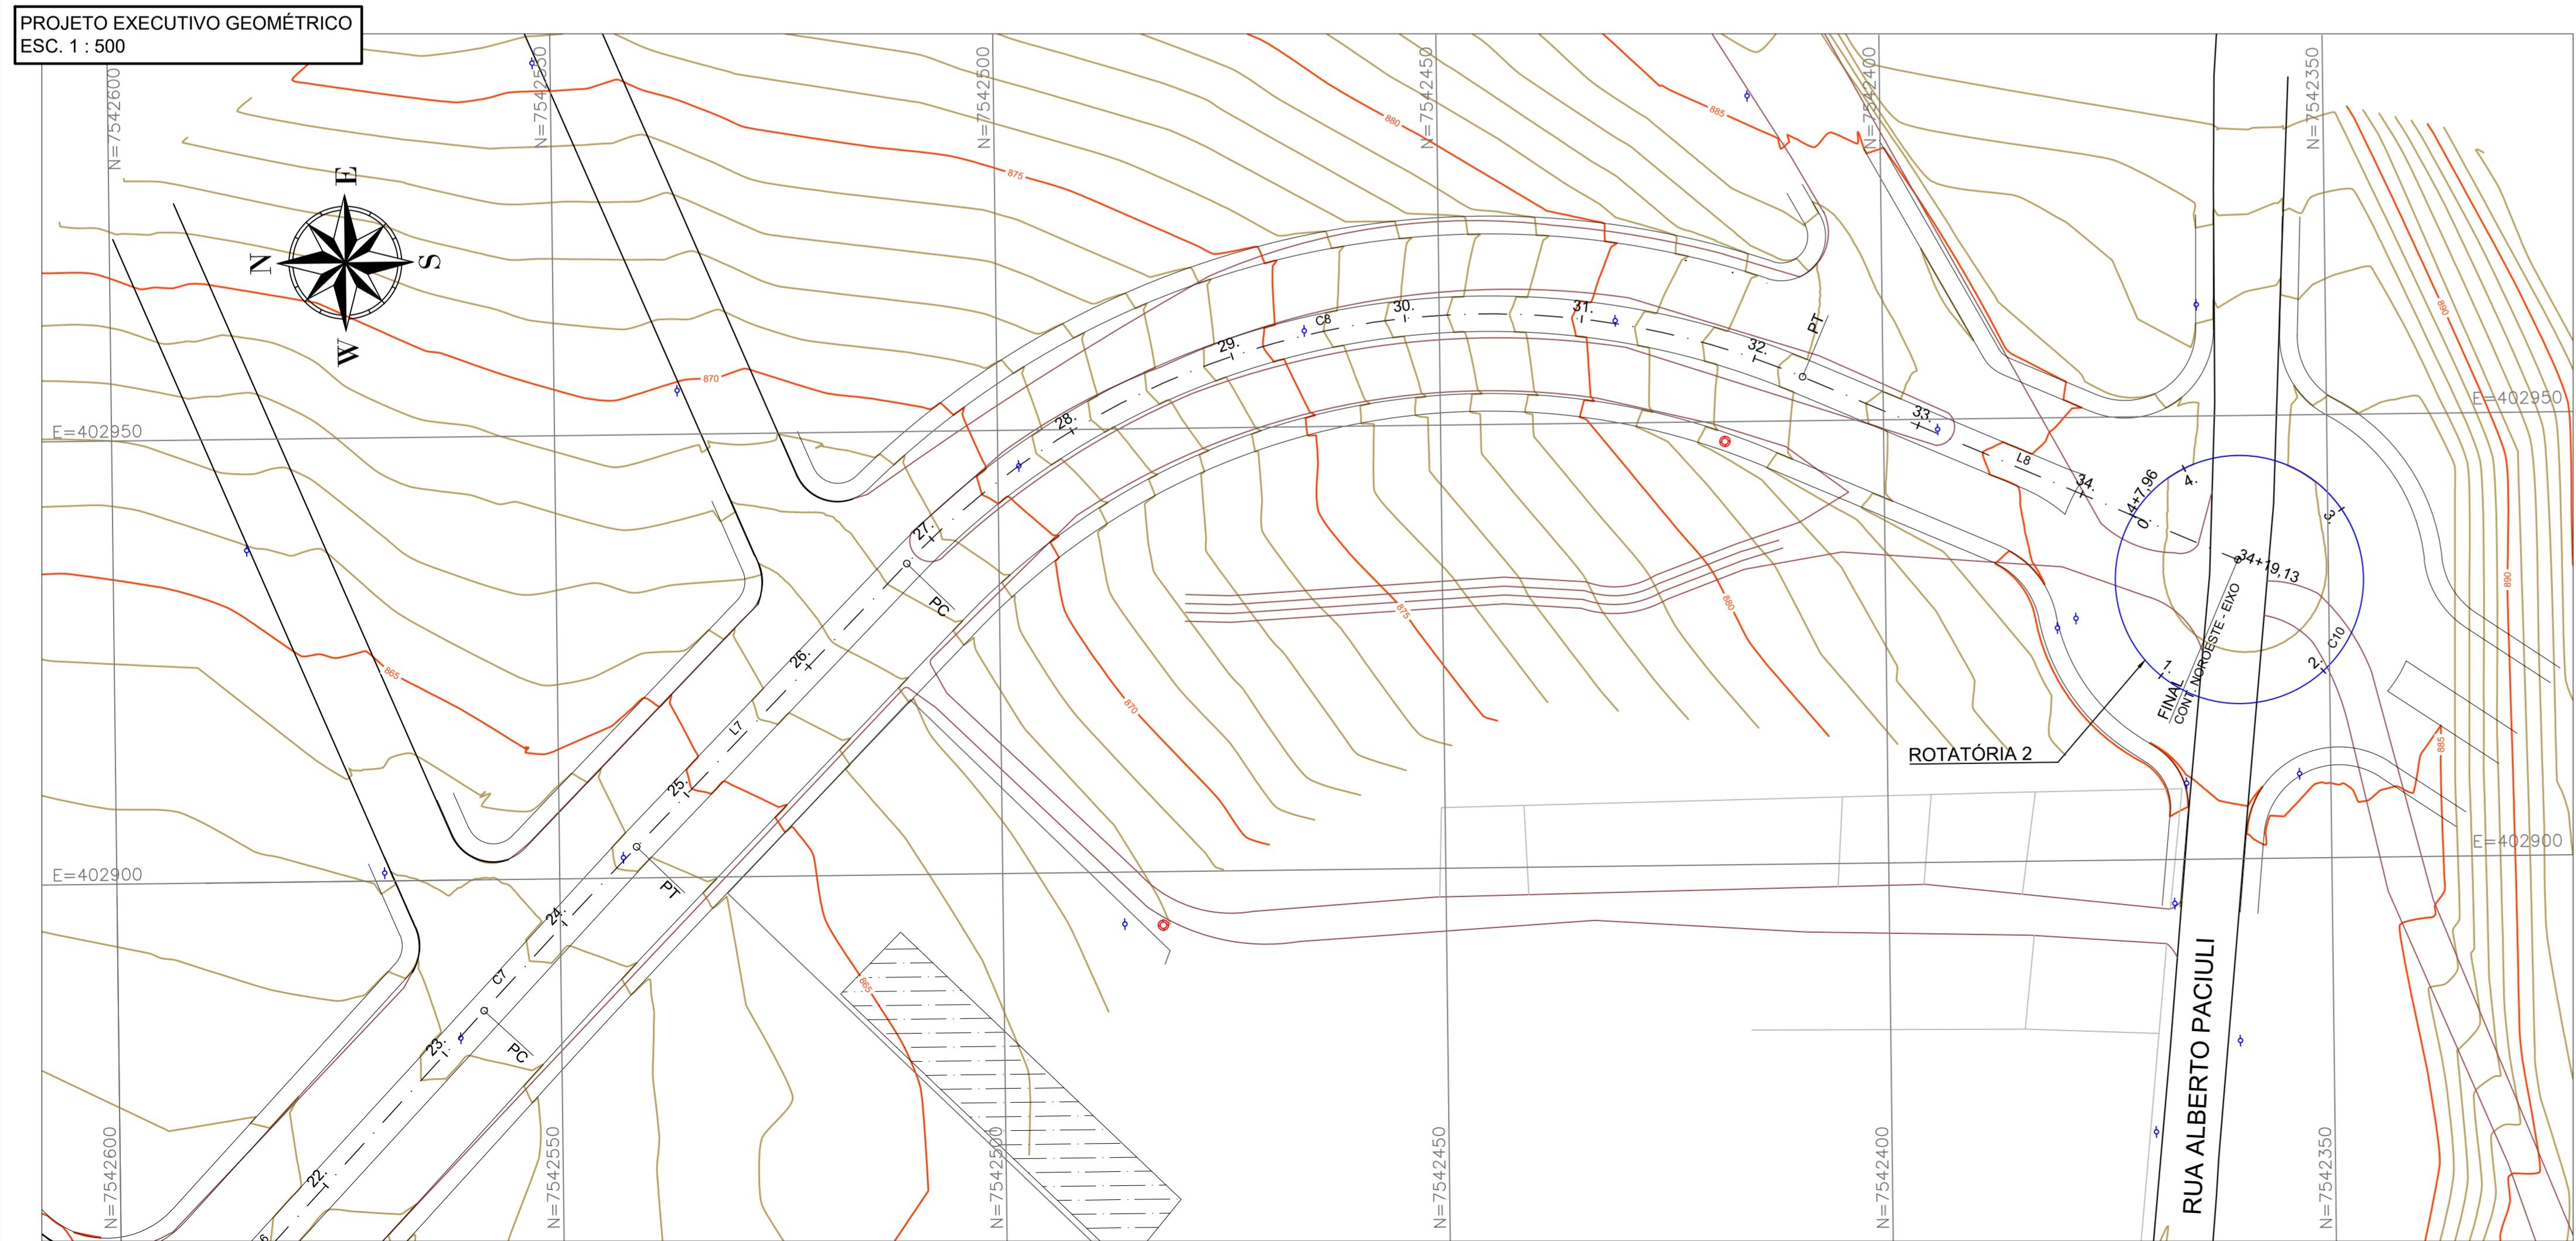

ELEMENTOS GEOMÉTRICOS - CONT. NOROESTE - EIXO														
Nº	DEFLEXÃO/ AZIMUTE	LC (m)	TT (m)	TL (m)	TC (m)	R (m)	D/L (m)	AC	TE-PC	ET-PT	PONTO	PI	TE-PC	ET-PT
L1	183° 56' 38,26"	-	-	-	-	-	112,812	-	0+0,000	5+12,812	N E	-	7.542.991,3713 402.772,8537	7.542.878,8262 402.765,0944
C1	-	-	0,867	-	-	50,000	18,486	021° 10' 58,57"	5+12,812	6+11,298	N E	7.542.869,4988 402.764,4513	7.542.860,5693 402.767,2221	7.542.860,5693 402.767,2221
L2	162° 45' 39,69"	-	-	-	-	-	31,963	-	6+11,298	8+3,261	N E	-	7.542.860,5693 402.767,2221	7.542.830,0423 402.776,8946
C2	-	-	0,201	-	-	50,000	8,959	010° 10' 59,75"	8+3,261	8+12,220	N E	7.542.825,7524 402.778,0297	7.542.830,0423 402.776,8946	7.542.821,2940 402.775,3710
L3	173° 01' 39,44"	-	-	-	-	-	50,110	-	8+12,220	11+2,330	N E	7.542.821,2940 402.776,8946	7.542.771,5545 402.784,6539	7.542.771,5545 402.784,6539
C3	-	-	0,002	-	-	50,000	0,796	000° 54' 44,18"	11+2,330	11+3,126	N E	7.542.771,5544 402.784,7022	7.542.771,5545 402.784,6539	7.542.770,7651 402.784,7568
L4	172° 06' 55,26"	-	-	-	-	-	56,410	-	11+3,126	13+19,536	N E	-	7.542.770,7651 402.784,7568	7.542.714,8885 402.792,4950
C4	-	-	0,122	-	-	50,000	6,983	008° 00' 05,69"	13+19,536	14+6,519	N E	7.542.711,4246 402.792,9748	7.542.714,8885 402.792,4950	7.542.708,0611 402.793,9320
L5	164° 06' 49,56"	-	-	-	-	-	38,480	-	14+6,519	16+2,998	N E	-	7.542.708,0611 402.793,9320	7.542.672,9746 402.803,9175
C5	-	-	0,047	-	-	50,000	4,335	000° 58' 02,99"	16+2,998	16+7,333	N E	7.542.670,8886 402.804,5112	7.542.672,9746 402.803,9175	7.542.668,7590 402.804,9220
C6	-	-	7,004	-	-	134,620	85,031	036° 11' 23,92"	16+7,333	20+12,364	N E	7.542.625,5677 402.813,2540	7.542.668,7590 402.804,9220	7.542.595,6294 402.845,4813
L6	132° 53' 28,63"	-	-	-	-	-	54,233	-	20+12,364	23+6,597	N E	-	7.542.595,6294 402.845,4813	7.542.558,7177 402.885,2152
C7	-	-	0,080	-	-	1000,000	25,263	001° 26' 50,85"	23+6,597	24+11,860	N E	7.542.550,1201 402.894,4701	7.542.558,7177 402.885,2152	7.542.541,2915 402.903,5046
L7	134° 20' 19,48"	-	-	-	-	-	44,172	-	24+11,860	26+18,032	N E	-	7.542.541,2915 402.903,5046	7.542.510,4197 402.938,0976
C8	-	-	19,513	-	-	91,000	109,813	069° 08' 26,75"	26+18,032	32+5,845	N E	7.542.466,5937 402.979,9471	7.542.510,4197 402.938,0976	7.542.409,0794 402.954,9632
L8	203° 28' 46,22"	-	-	-	-	-	53,281	-	32+5,845	34+19,126	N E	-	7.542.409,0794 402.954,9632	7.542.360,2092 402.933,7351

ELEMENTOS GEOMÉTRICOS - ROTATÓRIA 1 - CENTRO														
Nº	DEFLEXÃO/ AZIMUTE	LC (m)	TT (m)	TL (m)	TC (m)	R (m)	D/L (m)	AC	TE-PC	ET-PT	PONTO	PI	TE-PC	ET-PT
C9	-	-	28,000	-	-	14,000	87,964	359° 59' 48,47"	0+0,000	4+7,964	N E	7.542.616,5991 402.827,1462	7.542.616,5998 402.827,1460	7.542.616,5994 402.827,1465

ELEMENTOS GEOMÉTRICOS - ROTATÓRIA 2 - CENTRO														
Nº	DEFLEXÃO/ AZIMUTE	LC (m)	TT (m)	TL (m)	TC (m)	R (m)	D/L (m)	AC	TE-PC	ET-PT	PONTO	PI	TE-PC	ET-PT
C10	-	-	28,000	-	-	14,000	87,964	359° 59' 59,17"	0+0,000	4+7,964	N E	7.542.616,5986 402.938,8502	7.542.616,5987 402.938,8502	7.542.616,5986 402.938,8502

- NOTAS:**
- COTAS E DIMENSÕES EM METRO, EXCETO ONDE INDICADO;
 - COMPATIBILIZAR IN LOCO AS INTERSEÇÕES;

REV. 00	27/08/21	EMISSÃO INICIAL	DAC
REVISÃO:	DATA :	DESCRIÇÃO:	RESP.:
CLIENTE			
 Prefeitura Municipal de Pouso Alegre			
PROJETO	GERÊNCIA DE PROJETOS	FELIPE G. ALEXANDRE	CREA: MG-245.296/D
	COORDENAÇÃO DE PROJETOS	DENIS DE SOUZA SILVA	CREA: MG-127.216/D
	RESPONSÁVEL TÉCNICO	ENGR. FLÁVIA C. BARBOSA	CREA: MG-187.842/D
	PROJETO	PEDRO HENRIQUE JUSTINIANO	
	DESENHO	PEDRO HENRIQUE JUSTINIANO	
EMPREENHAMENTO			
OBRAS DE DRENAGEM E PAVIMENTAÇÃO DA VIA DE INTERLIGAÇÃO ENTRE A VIA NOROESTE E A RUA ALBERTO PACIULLI			
ENGENHEIRO	DISCIPLINA	GEOMÉTRICO	
INTERLIGAÇÃO ENTRE A VIA NOROESTE E A RUA ALBERTO PACIULLI		POUSO ALEGRE-MG	
ASSUNTO		EXECUTIVO	
PROJETO EXECUTIVO GEOMÉTRICO		PLANTA BAIXA E DETALHES	
DATA INICIAL		ESCALA	REVISÃO
27/08/2021	1:500	ROO	ARQUIVO
DAC--PMPA--CONT. NOROESTE--PE--GEO--ROO.DWG			