DETALHE 01–DEMOLIÇÃO DE PAVIMENTO
SEM ESCALA

DEMOLIÇÃO DE PAVIMENTO EM RUAS REVESTIDAS EM ASFALTO

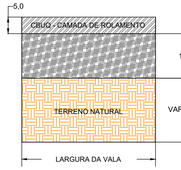

DEMOLIÇÃO DE PAVIMENTO EM RUAS REVESTIDAS EM BLOQUETE

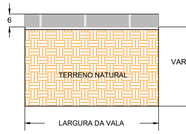

DEMOLIÇÃO DE PAVIMENTO EM RUAS REVESTIDAS EM PARALELEPÍPEDO

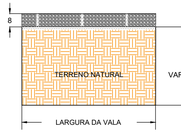

DETALHE 02–ESCAVAÇÕES DE VALAS
SEM ESCALA

ESCAVAÇÃO DE VALAS

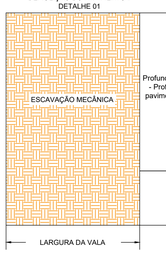

DETALHE 03–RECOMPOSIÇÕES DE VALAS
SEM ESCALA

RECOMPOSIÇÃO DE VALAS

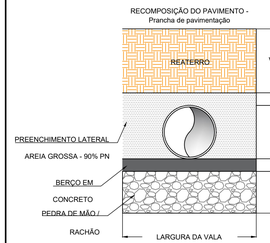

OBS.: Foi adotada a fundação em rachão para toda a rede projetada, tendo em vista a presença de água nas sondagens.

Essa recomposição será usada para as ruas revestidas em asfalto sob bloquete e em asfalto sob paralelepípedo.

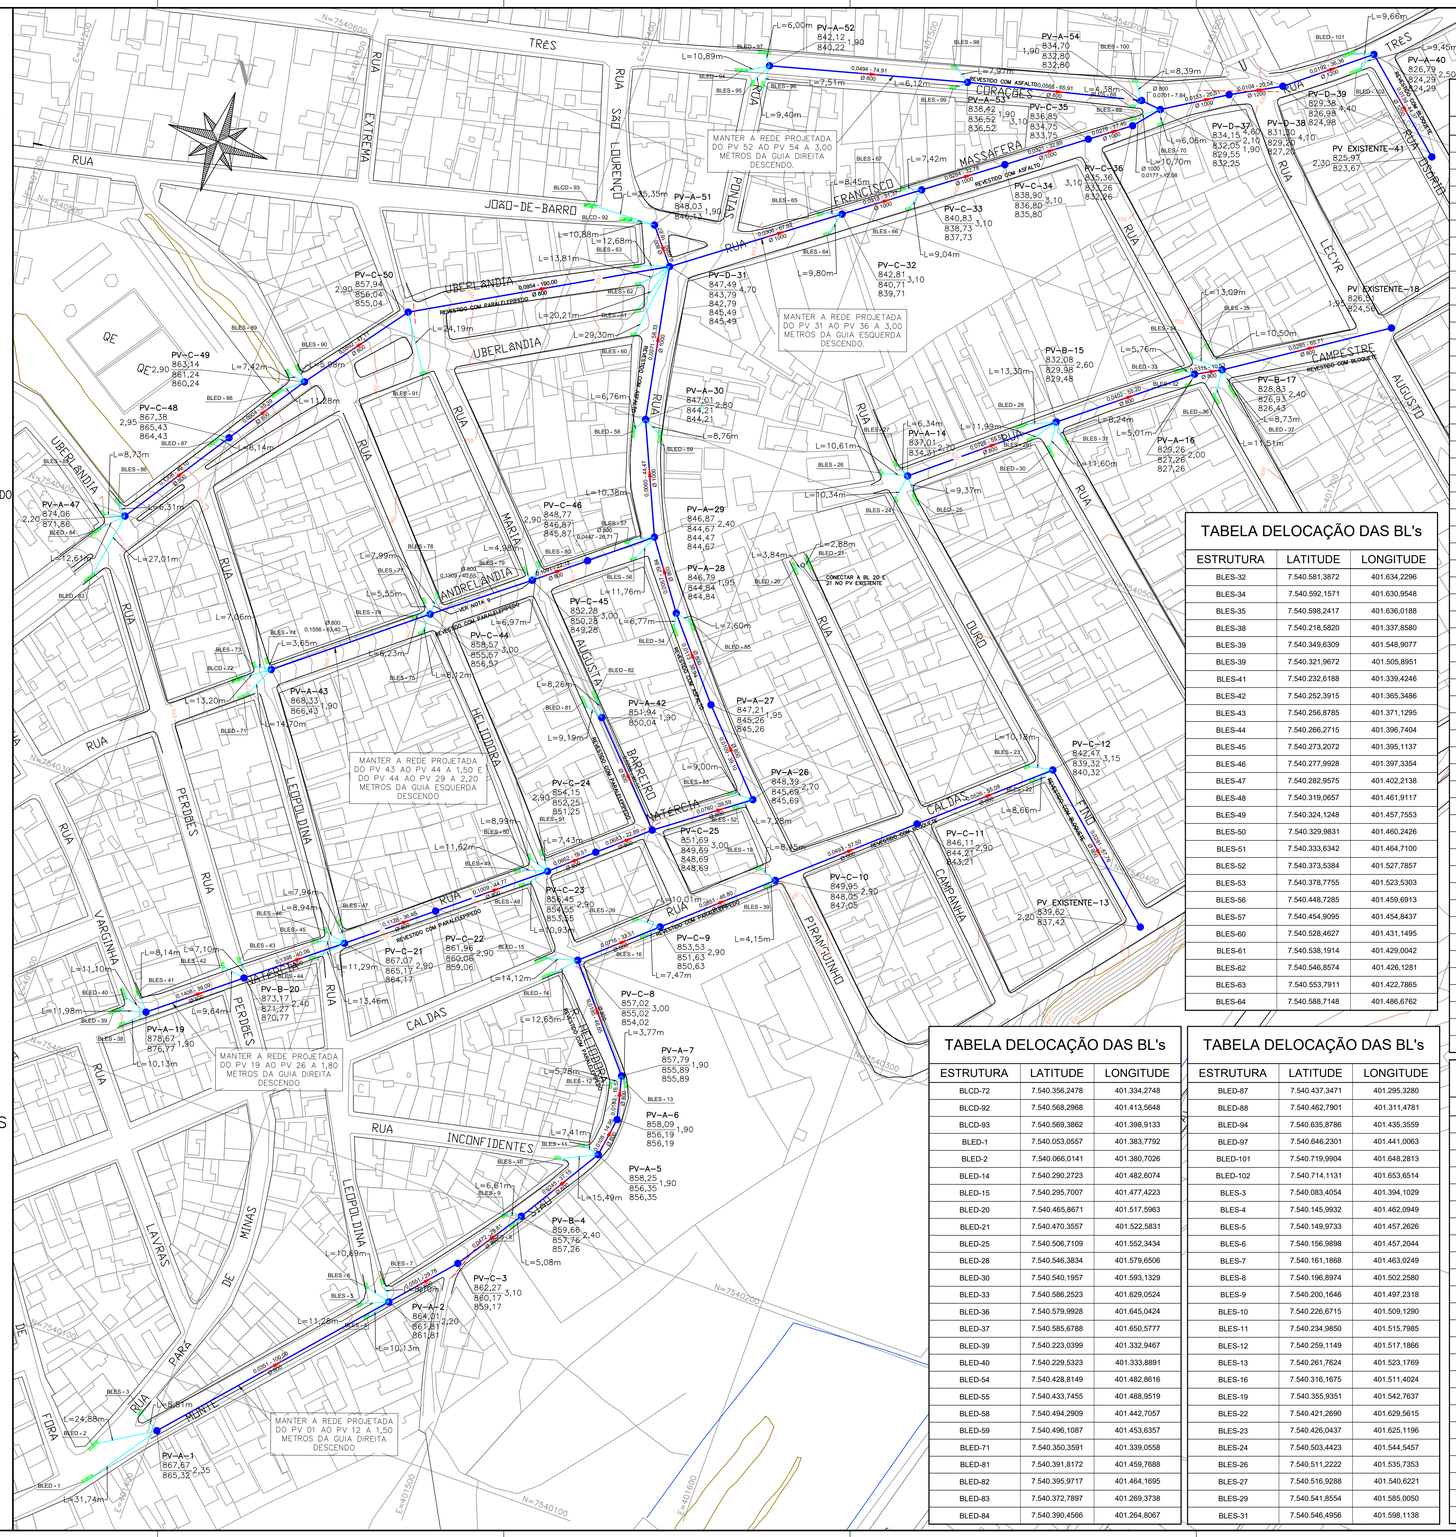
MANTER A REDE PROJETADA DO PV 52 AO PV 54 A 3,00 METROS DA GUIA DIREITA DESCENDO.
MANTER A REDE PROJETADA DO PV 31 AO PV 36 A 3,00 METROS DA GUIA ESQUERDA DESCENDO.
MANTER A REDE PROJETADA DO PV 43 AO PV 44 A 1,50 E DO PV 44 AO PV 29 A 2,20 METROS DA GUIA ESQUERDA DESCENDO
MANTER A REDE PROJETADA DO PV 19 AO PV 26 A 1,80 METROS DA GUIA DIREITA DESCENDO
MANTER A REDE PROJETADA DO PV 01 AO PV 12 A 1,50 METROS DA GUIA DIREITA DESCENDO
RUA TRÊS
RUA EXTREMA
RUA JOÃO-DE-BARRO
RUA UBERLÂNDIA
RUA MARIA
RUA ANDRELÂNDIA
RUA AUGUSTA
RUA HELIÓDORA
RUA LEOPOLDINA
RUA VARGINHA
RUA CALDAS
RUA INCONFIDENTES
RUA MINAS
RUA LAVRAS
RUA PARÁ
RUA FLORA
RUA MASSAFERA
RUA FRANCISCO
RUA CAMPANHA
RUA LECTR
RUA AUGUSTO
RUA CAMPESTRE
RUA DURO
