



PROJETO ARQUITETÔNICO DO ESPAÇO ESTAÇÃO CIDADANIA - CULTURA
ESCALA INDICADA

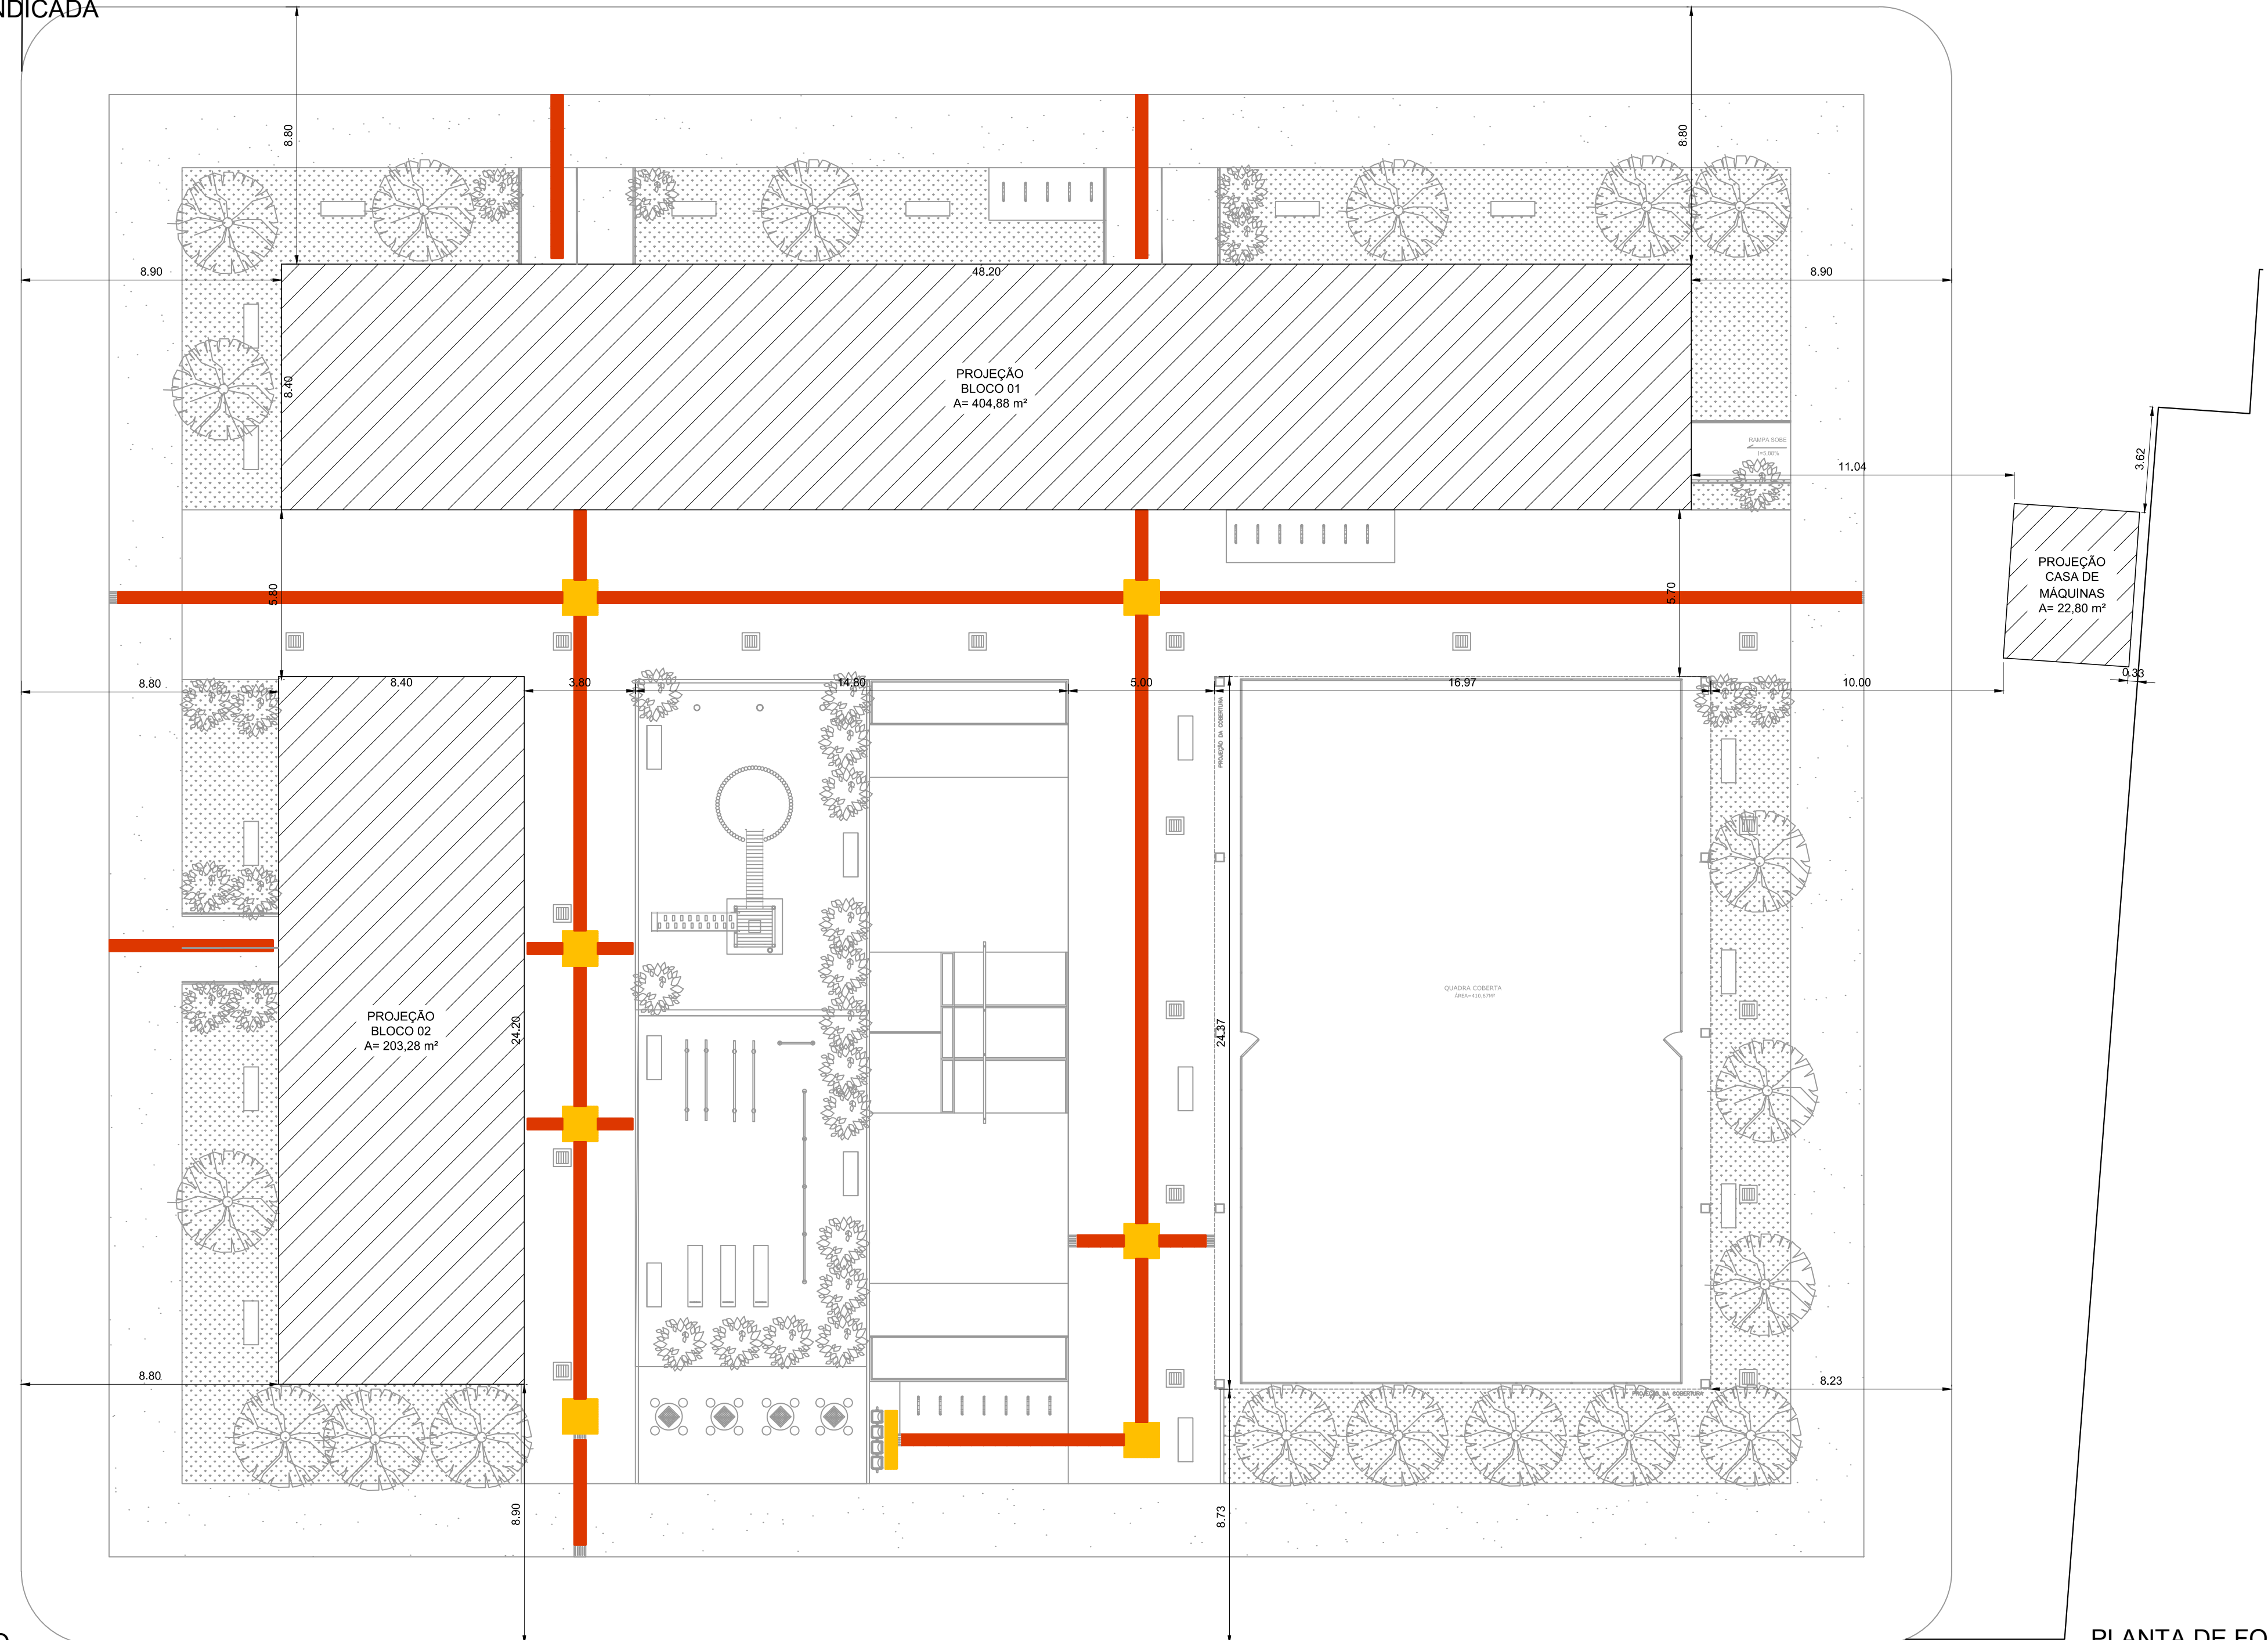

PLANTA DE FORRO
Escala: 1:150

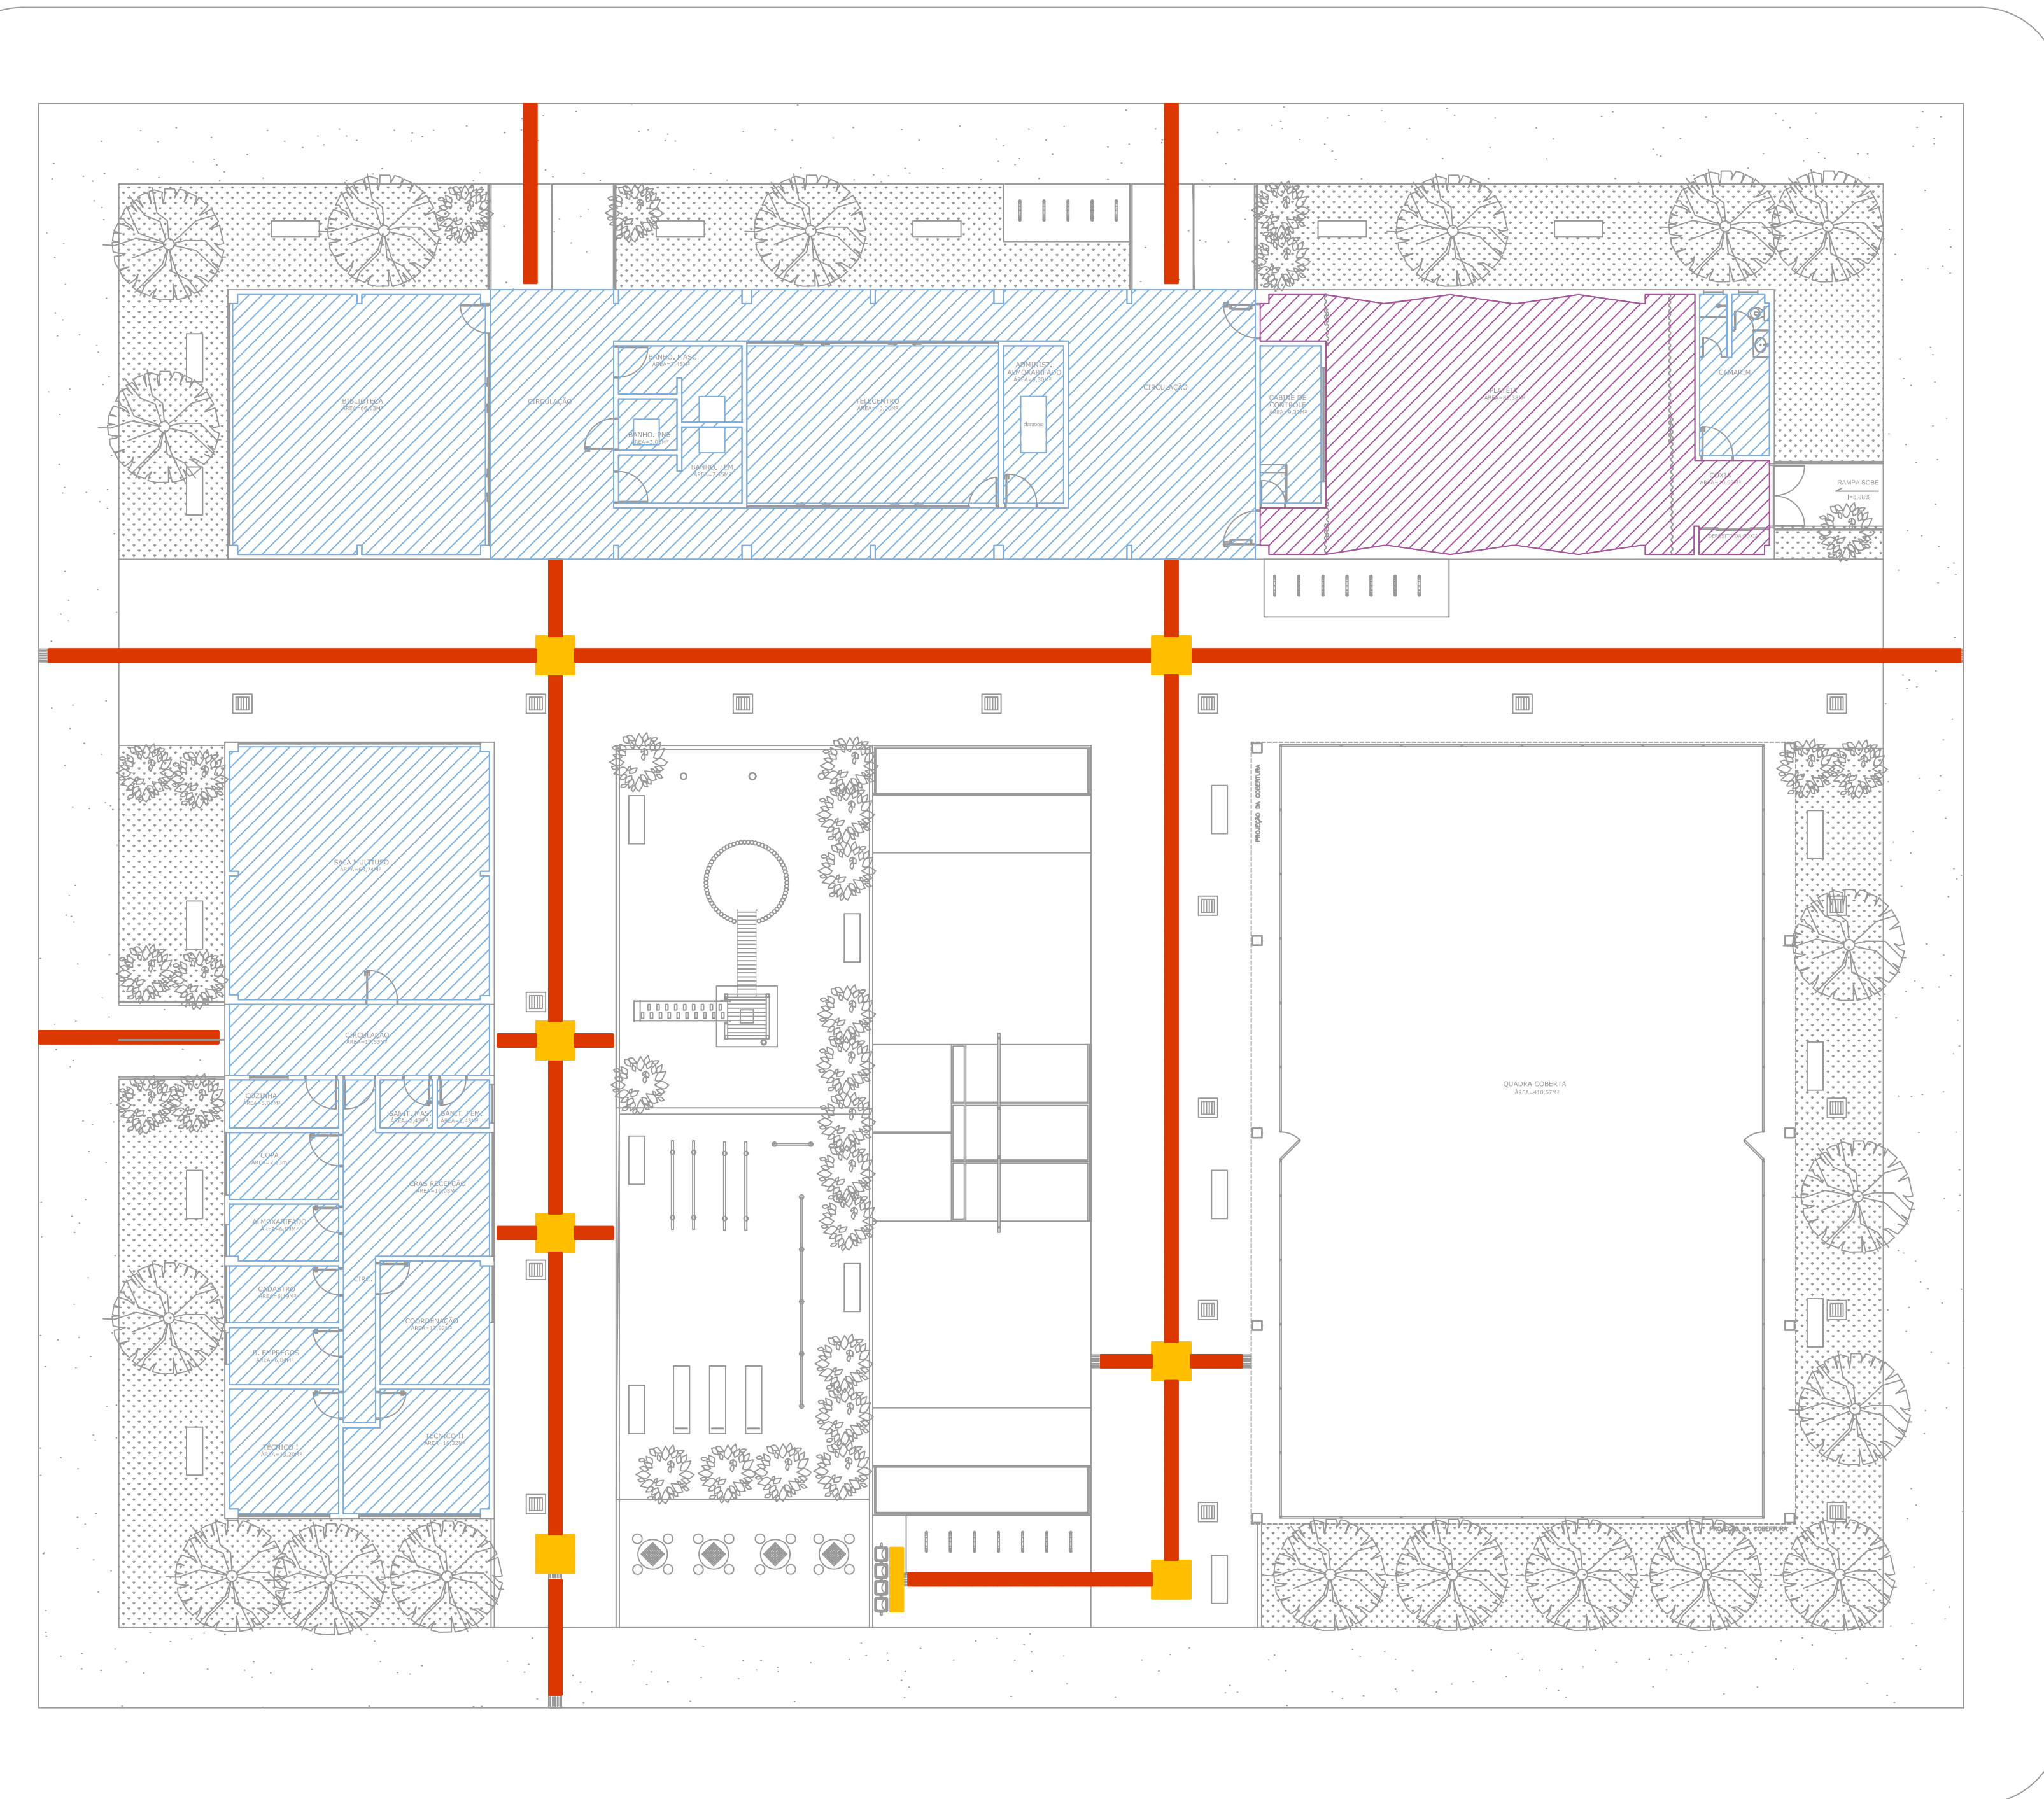

LEGENDA:
 GESSO DESEMPENADO
 PLACA DE LÂ DE VIDRO

- NOTAS**
- MEDIDAS EM CENTÍMETROS E NÍVEIS EM METROS;
 - VERIFICAR DETALHES CONSTRUTIVOS PERTINENTES NO MEMORIAL DESCRITIVO;
 - ALTERAÇÕES NESTE PROJETO SOMENTE COM AUTORIZAÇÃO EXPRESSA DA EMPRESA PROJETISTA;
- REFERÊNCIAS**
- PLANILHA DE QUANTITATIVOS;
 - MEMORIAL DESCRITIVO E ESPECIFICAÇÕES TÉCNICAS.

REV. 04	29/11/21	REVISÃO CONFORME ANÁLISE DA CEF	DAC
REV. 03	19/11/21	REVISÃO CONFORME ANÁLISE DA CEF	DAC
REV. 02	16/08/21	REVISÃO CONFORME ANÁLISE DA CEF	DAC
REV. 01	11/06/21	ALTERAÇÃO DE FASES	DAC
REV. 00	23/04/21	EMIÇÃO INICIAL	DAC
REVISÃO DATA :	DESCRÇÃO:		RESP.:



DAC engenharia
 Rua Miguel Vianna, n° 81, Sala 12
 Bairro Morro Chic
 CEP: 37500-030 - Itajubá / MG
 Tel: (35) 3623-5720
 www.dacengenharia.com.br

GERÊNCIA DE PROJETOS: DENIS DE SOUZA SILVA (CREA: MG-127.216/D)
 COORDENAÇÃO DE PROJETOS: ALOISIO CAETANO FERREIRA (CREA: MG-97.132/D)
 RESPONSÁVEL TÉCNICO: *Thais Wiane Combra* (CREA: MG-187.842/D)
 PROJETO: ENG. CIVIL THAIS WIANE COMBRA
 DESENHO: ENG. CIVIL THAIS WIANE COMBRA

EMPREENDIMENTO		REFORMA DO ESPAÇO ESTAÇÃO CIDADANIA – CULTURA	
ENDEREÇO	AVENIDA PINTO COBRA, 2015 – BAIRRO SANTA CECÍLIA POUSO ALEGRE – MINAS GERAIS	DISCIPLINA	ARQUITETÔNICO
ASSUNTO	PLANTA DE FORRO LOCAÇÃO	FASE DO PROJETO	EXECUTIVO
DATA INICIAL	23/04/2021	FOLHA Nº	03/05
ESCALA	INDICADA	REVISÃO	ARQUIVO
		R04	DAC-PMPA-EEC-PE-ARQ-R04.DWG

LOCAÇÃO
Escala: 1:150