


AV. FAISQUEIRA - EIXO

 

LISTA DE ABREVIATURAS:

PIV - PONTO DE TANGÊNCIA VERTICAL;  
 PIV - PONTO DE INFLEXÃO VERTICAL;  
 PCV - PONTO DE CURVATURA VERTICAL;

PB - PONTO BAIXO;  
 EST - ESTACA;  
 e - AFASTAMENTO ENTRE O PIV E A PARÁBOLA;

k - COMPRIMENTO DA CURVA NO PLANO HORIZONTAL PARA CADA 1% DE VARIAÇÃO NA DECLIVIDADE LONGITUDINAL;  
 Y - EXTENSÃO DA CURVA VERTICAL NO PLANO HORIZONTAL;

LEGENDA DOS PERFIS GEOMÉTRICOS:


— PERFIL DO TERRENO  
 — PERFIL PROJETADO - GRIDE  
 — PERFIL NÍVEL D'ÁGUA  
 — PERFIL NÍVEL DE SUBSTITUIÇÃO DE MATERIAL

○ PIV - PONTO DE GEOMETRIA VERTICAL  
 ○ ELEV - ELEVACÃO DO PONTO [m]  
 ○ P - PONTO DE GEOMETRIA HORIZONTAL

CONT. RUA MOYSES LOPES FILHO



CONT. RUA PEDRO CHIARINI

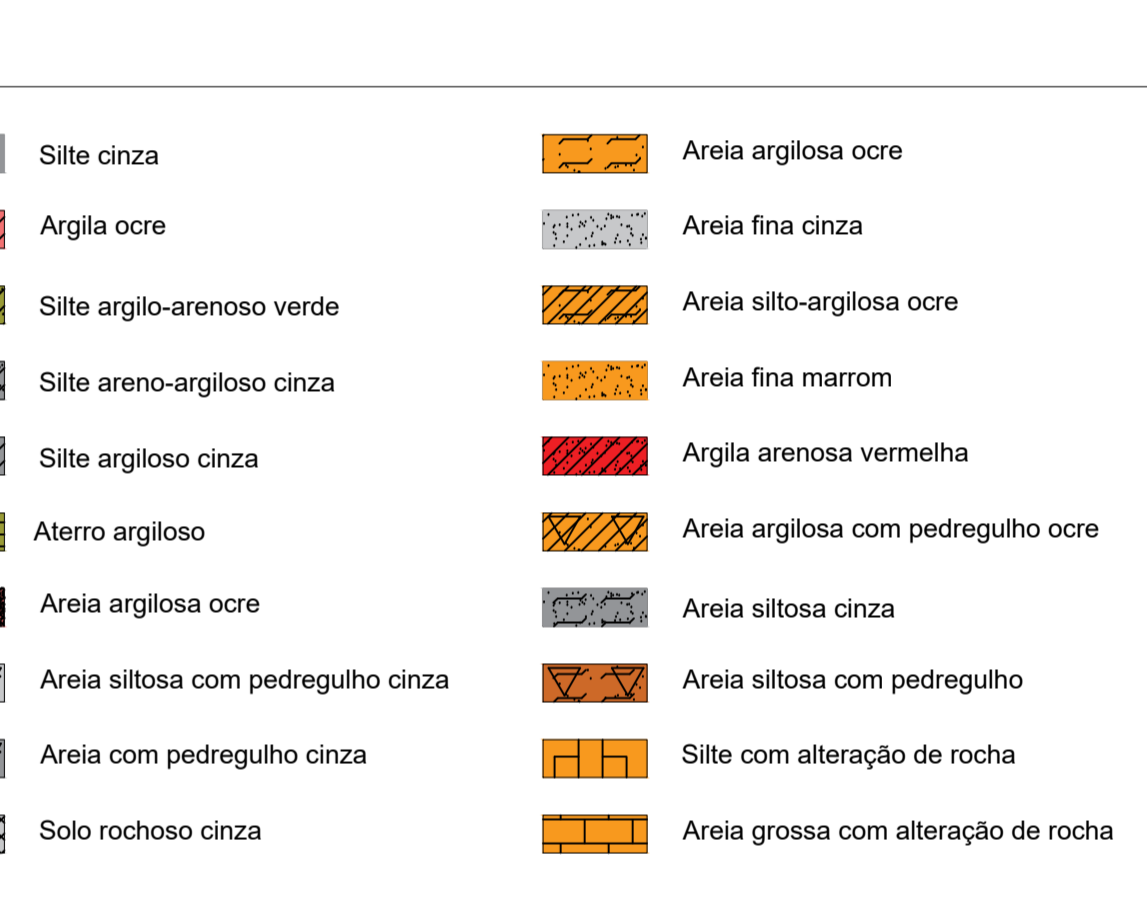

LEGENDA DE SONDAENS

|                            |                                  |                                    |                                    |
|----------------------------|----------------------------------|------------------------------------|------------------------------------|
| Argila cinza               | Síte arenoso marrom              | Síte cinza                         | Área argilosa ocre                 |
| Argila silteosa marrom     | Argila orgânica preta            | Argila ocre                        | Área fina cinza                    |
| Argila orgânica marrom     | Área média marrom                | Síte argilo-arenoso verde          | Área silto-argilosa ocre           |
| Argila marrom              | Síte verde                       | Síte areno-argiloso cinza          | Área fina marrom                   |
| Argila arenosa marrom      | Síte arenoso verde               | Síte argiloso cinza                | Argila arenosa vermelha            |
| Argila arenosa ocre        | Síte areno-argiloso verde        | Alero argiloso                     | Área argilosa com pedregulho ocre  |
| Área silto-argilosa marrom | Síte marrom                      | Área argilosa ocre                 | Área argilosa cinza                |
| Síte argiloso verde        | Área média com pedregulho marrom | Área silteosa com pedregulho cinza | Área silteosa com pedregulho       |
| Área argilosa ocre         | Área com pedregulho ocre         | Área com pedregulho cinza          | Síte com alteração de rocha        |
| Área argilosa com conchas  | Lixo ou entulho                  | Sólo rochoso cinza                 | Área grossa com alteração de rocha |

REV. 01 28/03/2010 ATENDIMENTO A ANÁLISE DA CEF  
 REV. 00 19/12/19 EMISSÃO INICIAL

REVISÃO DATA : DESCRIÇÃO: RESP.:

CLIENTE

Prefeitura Municipal de Pouso Alegre

PROJETO

IMPLANTAÇÃO DA AVENIDA FAISQUEIRA

ENGENHEIRO

KM 2067 DA BR 459 - BAIRRO FAISQUEIRA  
 POUÇO ALEGRE - MINAS GERAIS

ASSISTENTE

PERFIL LONGITUDINAL  
 AVENIDA FAISQUEIRA, RUA MOYSES LOPES FILHO, PEDRO CHIARINI E INTERSEÇÕES PROJETADAS

DATA: 19/12/2018

ESCALA: INDICADA

ARQUIVO: DAC-PMPA-FAI-PE-TIP-DE-002.DWG

COORDENADOR DE PROJETOS: 015  
 COORDENADOR DE PROJETOS: 015  
 RESPONSÁVEL TÉCNICO: 015  
 PLANO ORÇAMENTAL: 015

CREA: MG-07.132/D  
 CREA: MG-121.216/D  
 CREA: MG-07.842/D

DESENHO: PEDRO ASTRANO

GEOMETRIA  
 EXECUTIVO

FOLHA Nº 002