



PROJETO DE DEMOLIÇÃO - PLANTA BAIXA


ESCALA: 1:1.000

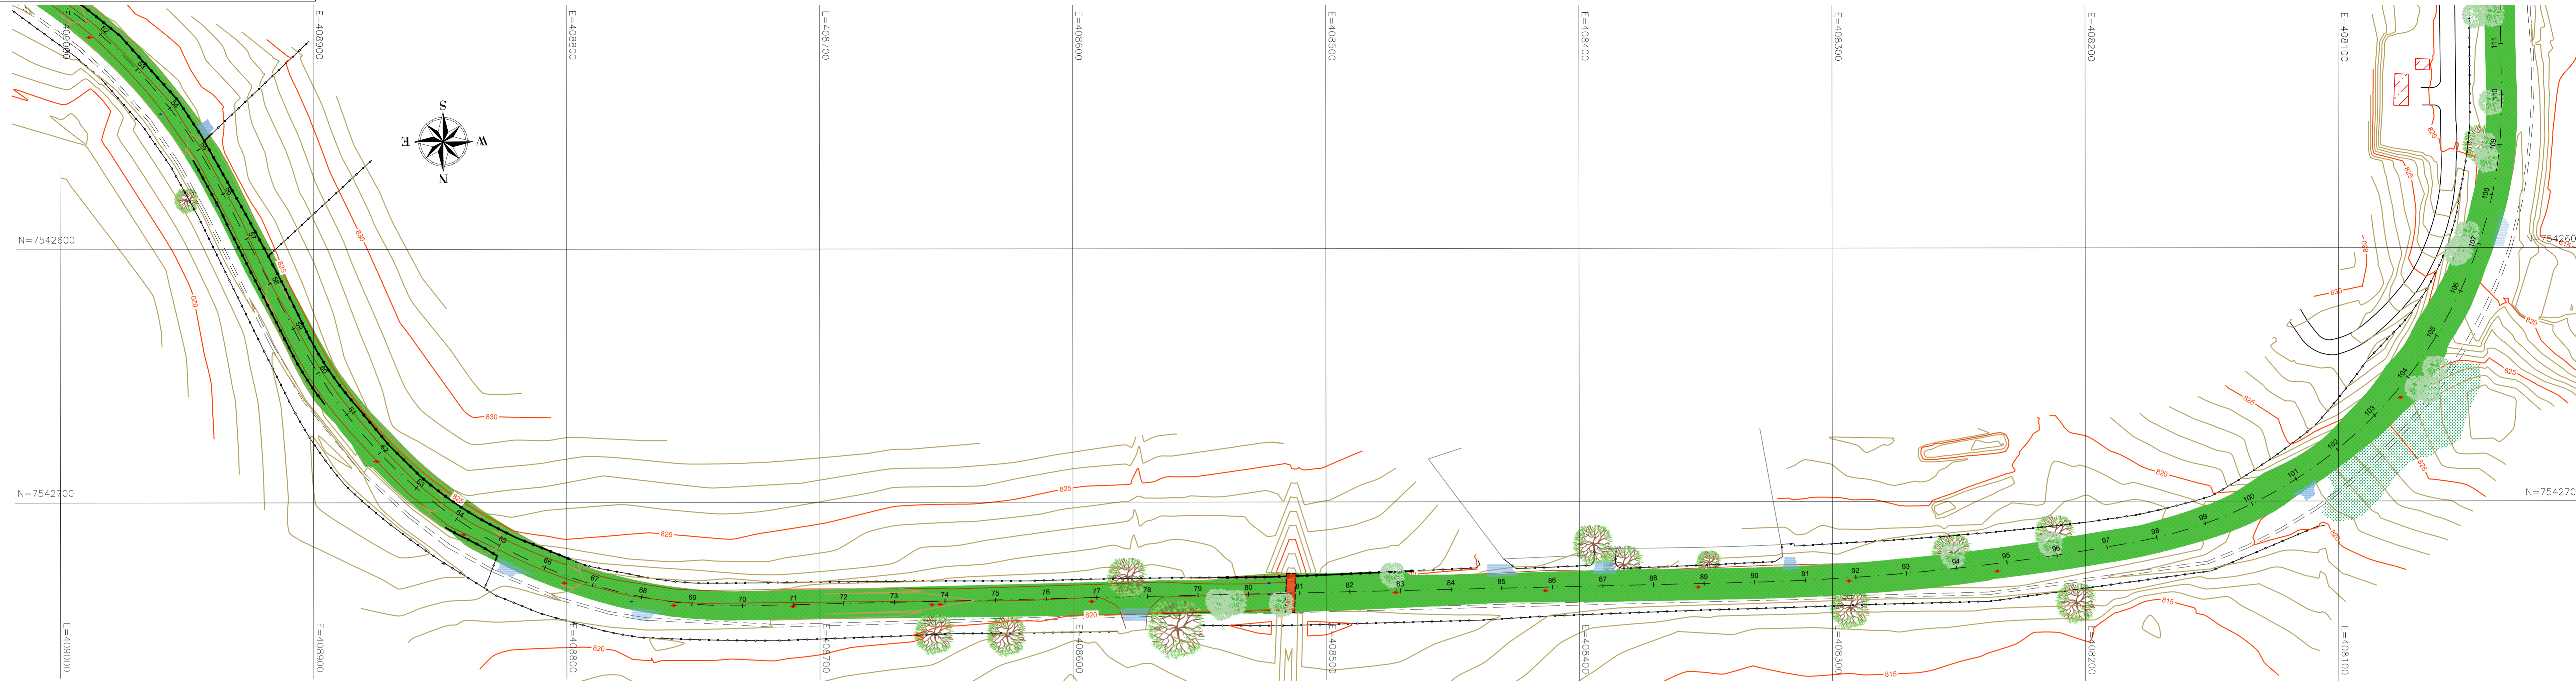


DETALHE 1 - DEMOLIÇÃO DO PAVIMENTO ASFALTICO SEM ESCALA

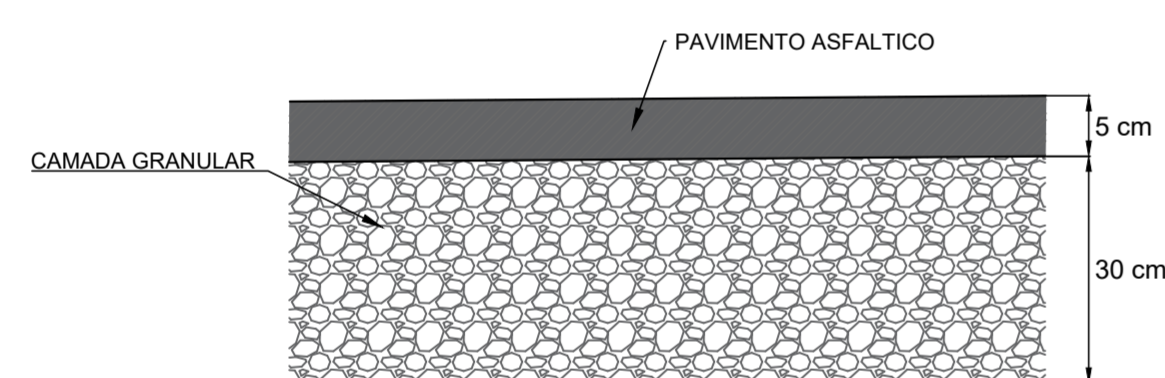


DETALHE 2 - REMOÇÃO DE CAMADA VEGETAL TIPO 01 SEM ESCALA

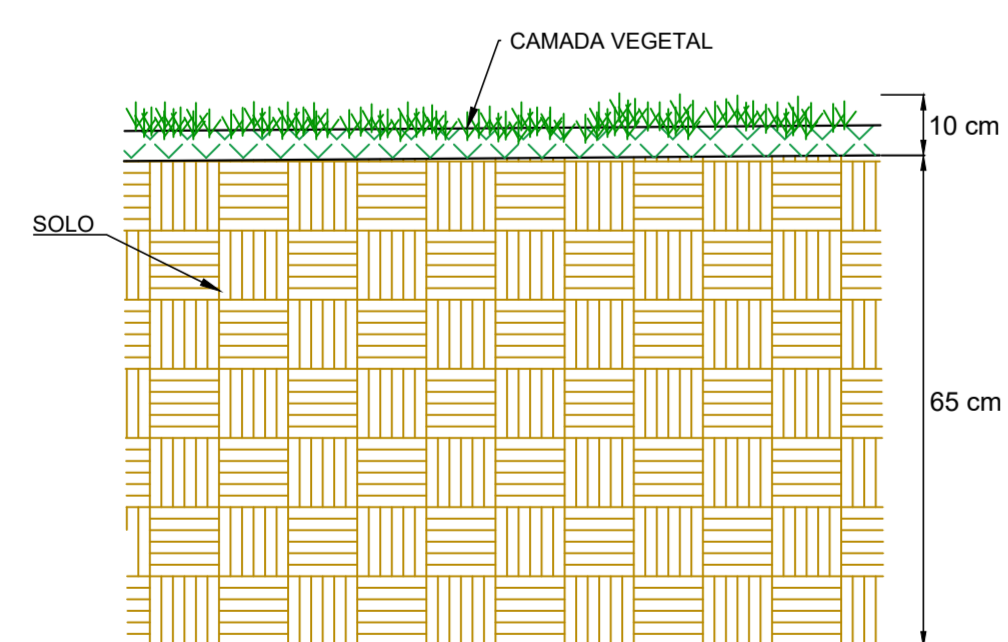

DETALHE 3 - REMOÇÃO DE CAMADA VEGETAL TIPO 02 SEM ESCALA

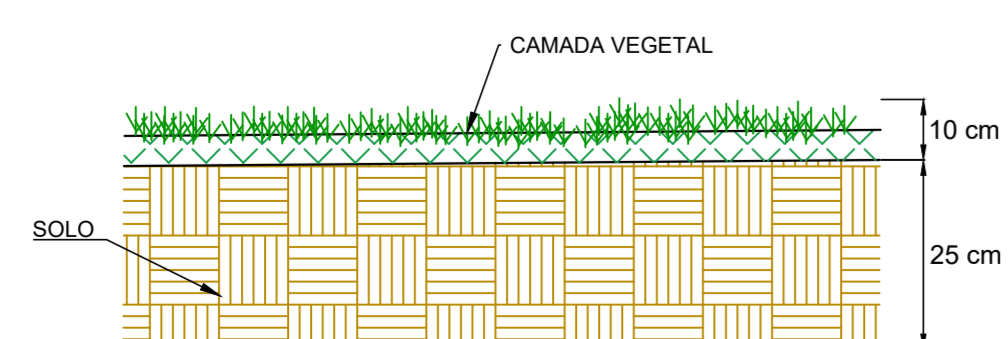

DETALHE 4 - ESCAVAÇÃO TRAVESSIA SEM ESCALA

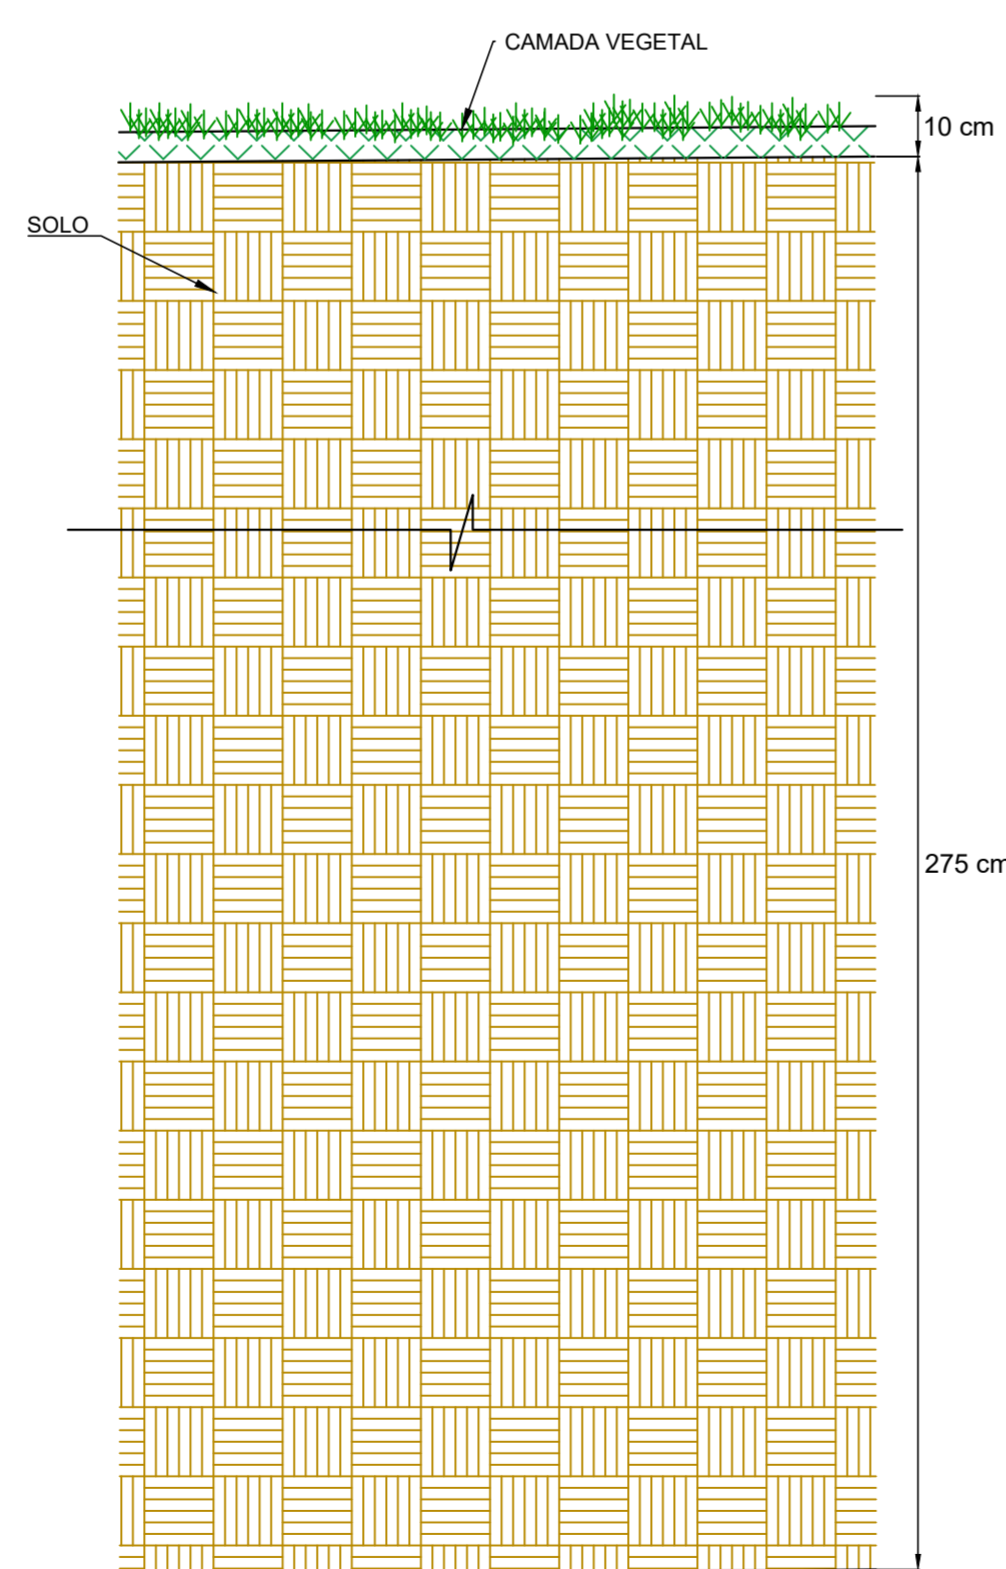

DETALHE 5 - REMOÇÃO DE CAMADA VEGETAL ACESSO SEM ESCALA

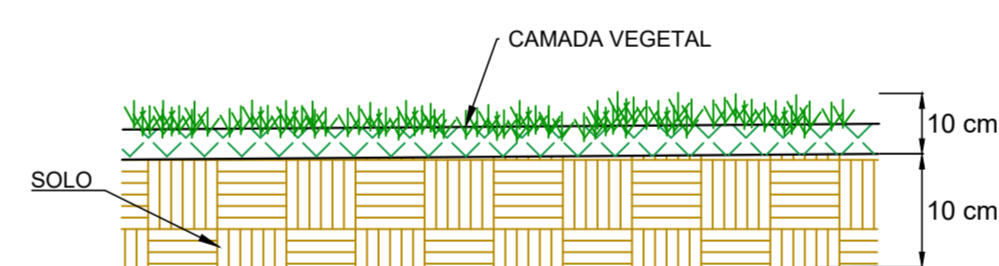


TABELA 1 - SERVIÇOS A IMPLEMENTAR

QUANTITATIVO TOTAL DA OBRA		
DEMOLIÇÃO PAVIMENTO ASFALTICO	1648,00	m²
REMOÇÃO DA CAMADA VEGETAL TIPO 01	8600,00	m²
REMOÇÃO DE CAMADA VEGETAL TIPO 02	33214,00	m²
REMOÇÃO CAMADA VEGETAL ACESSO	668,00	m²
ESCAVAÇÃO TRAVESSIA	55,00	m²
REMOÇÃO DE GUIA/ SARJETA	374,00	m
REMOÇÃO/REALOCAÇÃO DE CERCA	2260	m
REMOÇÃO DE ÁRVORE	104	unid.
POSTE A REALOCAR/ REMOVER	30	unid.

LEGENDA:

- CURVA DE NIVEL MESTRA
- CURVA DE NIVEL INTERMEDIÁRIA
- PAVIMENTO A DEMOLIR
- ESCAVAÇÃO TRAVESSIA
- REMOÇÃO DE CAMADA VEGETAL TIPO 01
- REMOÇÃO DE CAMADA VEGETAL TIPO 02
- REMOÇÃO DE CAMADA VEGETAL ACESSO
- GUIA/SARJETA A DEMOLIR
- CERCA A DEMOLIR/ REALOCAR
- POSTE A REMOVER/ REALOCAR
- REMOÇÃO DE ÁRVORE
- CURVAS DE NIVEL
- LIMITE DA VIA
- ESTRADA DE TERRA
- CERCA
- LINHA DE TREM
- VEGETAÇÃO
- EDIFICAÇÕES
- POÇO DE VISITA
- POSTE
- BASE
- ÁRVORES
- EIXO DA RUA ESTACA

NOTAS:

- COTAS EM METRO, EXCETO ONDE INDICADO;
- OS DANOS CAUSADOS ÀS INSTALAÇÕES EXISTENTES SERÃO DE INTEIRA RESPONSABILIDADE DOS EXECUTORES DA OBRA, INDEPENDENTE DA INTERFERÊNCIA CONSTAR OU NÃO EM PLANTA;
- A RELOCAÇÃO DOS POSTES NÃO FAZ PARTE DO ESCOPO DESTA OBRA, SENDO DE RESPONSABILIDADE DA PREFEITURA MUNICIPAL DE POUSO ALEGRE-MG.

REV. 00	22/10/21	EMISSÃO INICIAL	DAC
REVISÃO:	DATA :	DESCRIÇÃO:	RESP.:
		Rua Miguel Vianna, n° 81, Sala 12 Bairro Morro Chic CEP: 37500-080 - Itajubá / MG Tel: (35) 3623-5720 www.dacengenharia.com.br	
GERÊNCIA DE PROJETOS FELIPE G. ALEXANDRE CREA: MG-245.296/D		COORDENAÇÃO DE PROJETOS ALOISIO CAETANO FERREIRA CREA: MG-97.132/D	
RESPONSÁVEL TÉCNICO ENGR. FLÁVIA C BARBOSA CREA: MG-187.842/D		PROJETO FELIPE G. ALEXANDRE	
DESENHO FELIPE G. ALEXANDRE		DISCIPLINA DEMOLIÇÃO	
FASE DO PROJETO EXECUTIVO		FOLHA Nº 02/03	
DATA INICIAL	ESCALA	REVISÃO	ARQUIVO
22/10/2021	1:1000	ROO	DAC--PMPA--IBH--DEM--PE--ROO.DWG