


1 EE
1:75

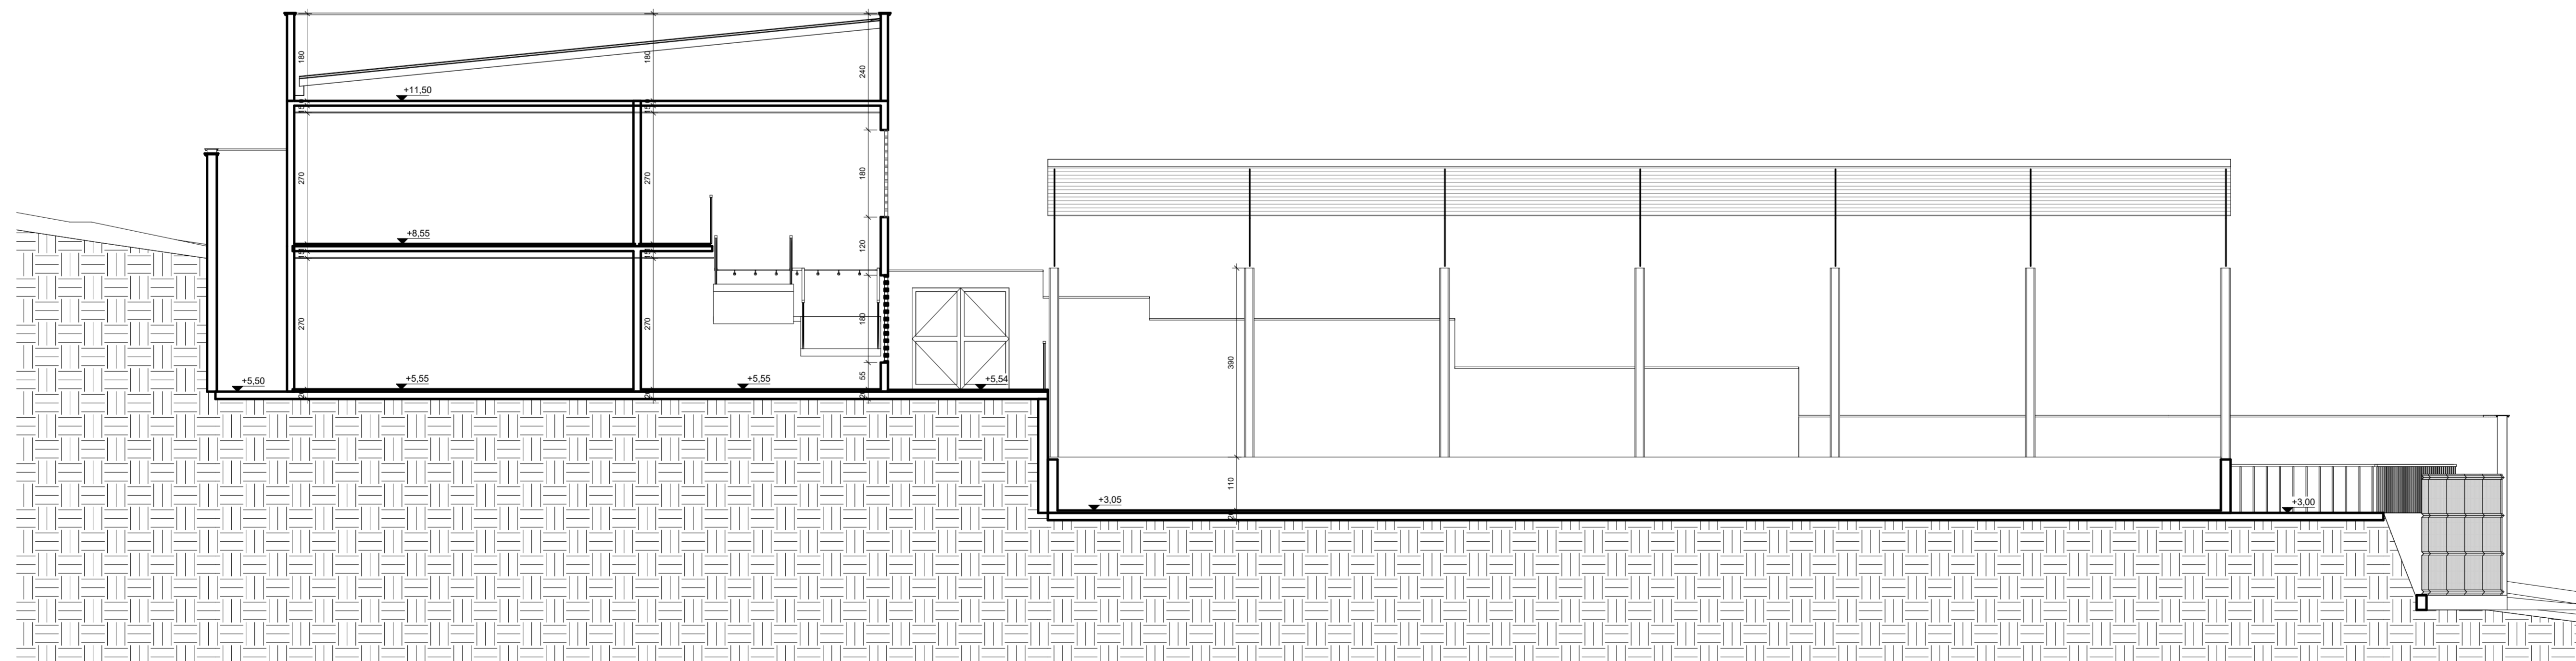

2 FF
1:75

NOTAS:

- MEDIDAS EM CENTÍMETROS, E NÍVEIS EM METROS;
- VERIFICAR DETALHES CONSTRUTIVOS PERTINENTES NAS PRANCHAS DE DETALHAMENTO;
- ALTERAÇÕES NESTE PROJETO SOMENTE COM AUTORIZAÇÃO EXPRESSA DA EMPRESA PROJETISTA.

REFERÊNCIAS:

- PLANILHA DE QUANTITATIVOS
- MEMORIAL DESCRITIVO E ESPECIFICAÇÕES TÉCNICAS

REVISÃO	DATA	DESCRIÇÃO	RESP.
REV. 03	23/04/21	INSERÇÃO DE MÓDULOS	DAC
REV. 02	18/03/21	ALTERAÇÃO DO ACESSO DE SERVIÇO	DAC
REV. 01	16/12/20	ALTERAÇÃO DE LAYOUT	DAC
REV. 00	27/11/20	EMISSÃO INICIAL	DAC
REVISÃO: DATA : DESCRIÇÃO:			RESP.:



PROJETO	COORDENADOR	CREA
EDENS DE SOUZA SILVA		MG-127.216/D
COORDENAÇÃO DE PROJETOS	PROJETO	CREA
ALDOISO CAETANO FERREIRA		MG-97.132/D
RESPONSÁVEL TÉCNICO	PROJETO	CREA
ENGR. CIVIL FLÁVIA C. BARBOSA		MG-187.842/D
PROJETO	PROJETO	CREA
ENGR. CIVIL THAIS VIVIANE COMBRA		
PROJETO	PROJETO	CREA
ENGR. CIVIL THAIS VIVIANE COMBRA		

EMPRESAMENTO		PROJETO
IMPLANTAÇÃO DA ESCOLA CIDADE JARDIM		ARQUITETÔNICO
AVENIDA CAMILO DE BARROS LARAIA POUSO ALEGRE - MINAS GERAIS		EXECUTIVO
CORTES EE e FF		FOLHA Nº
		08/13

DATA INICIAL	ESCALA	REVISÃO	PROJETO
27/11/20	INDICADA	REV.03	DAC-PMPA-JAR-PE-ARO-R03.DWG