




**PROJETO ARQUITETÔNICO UNIDADE BÁSICA DE SAÚDE AFONSOS
ESCALA INDICADA**

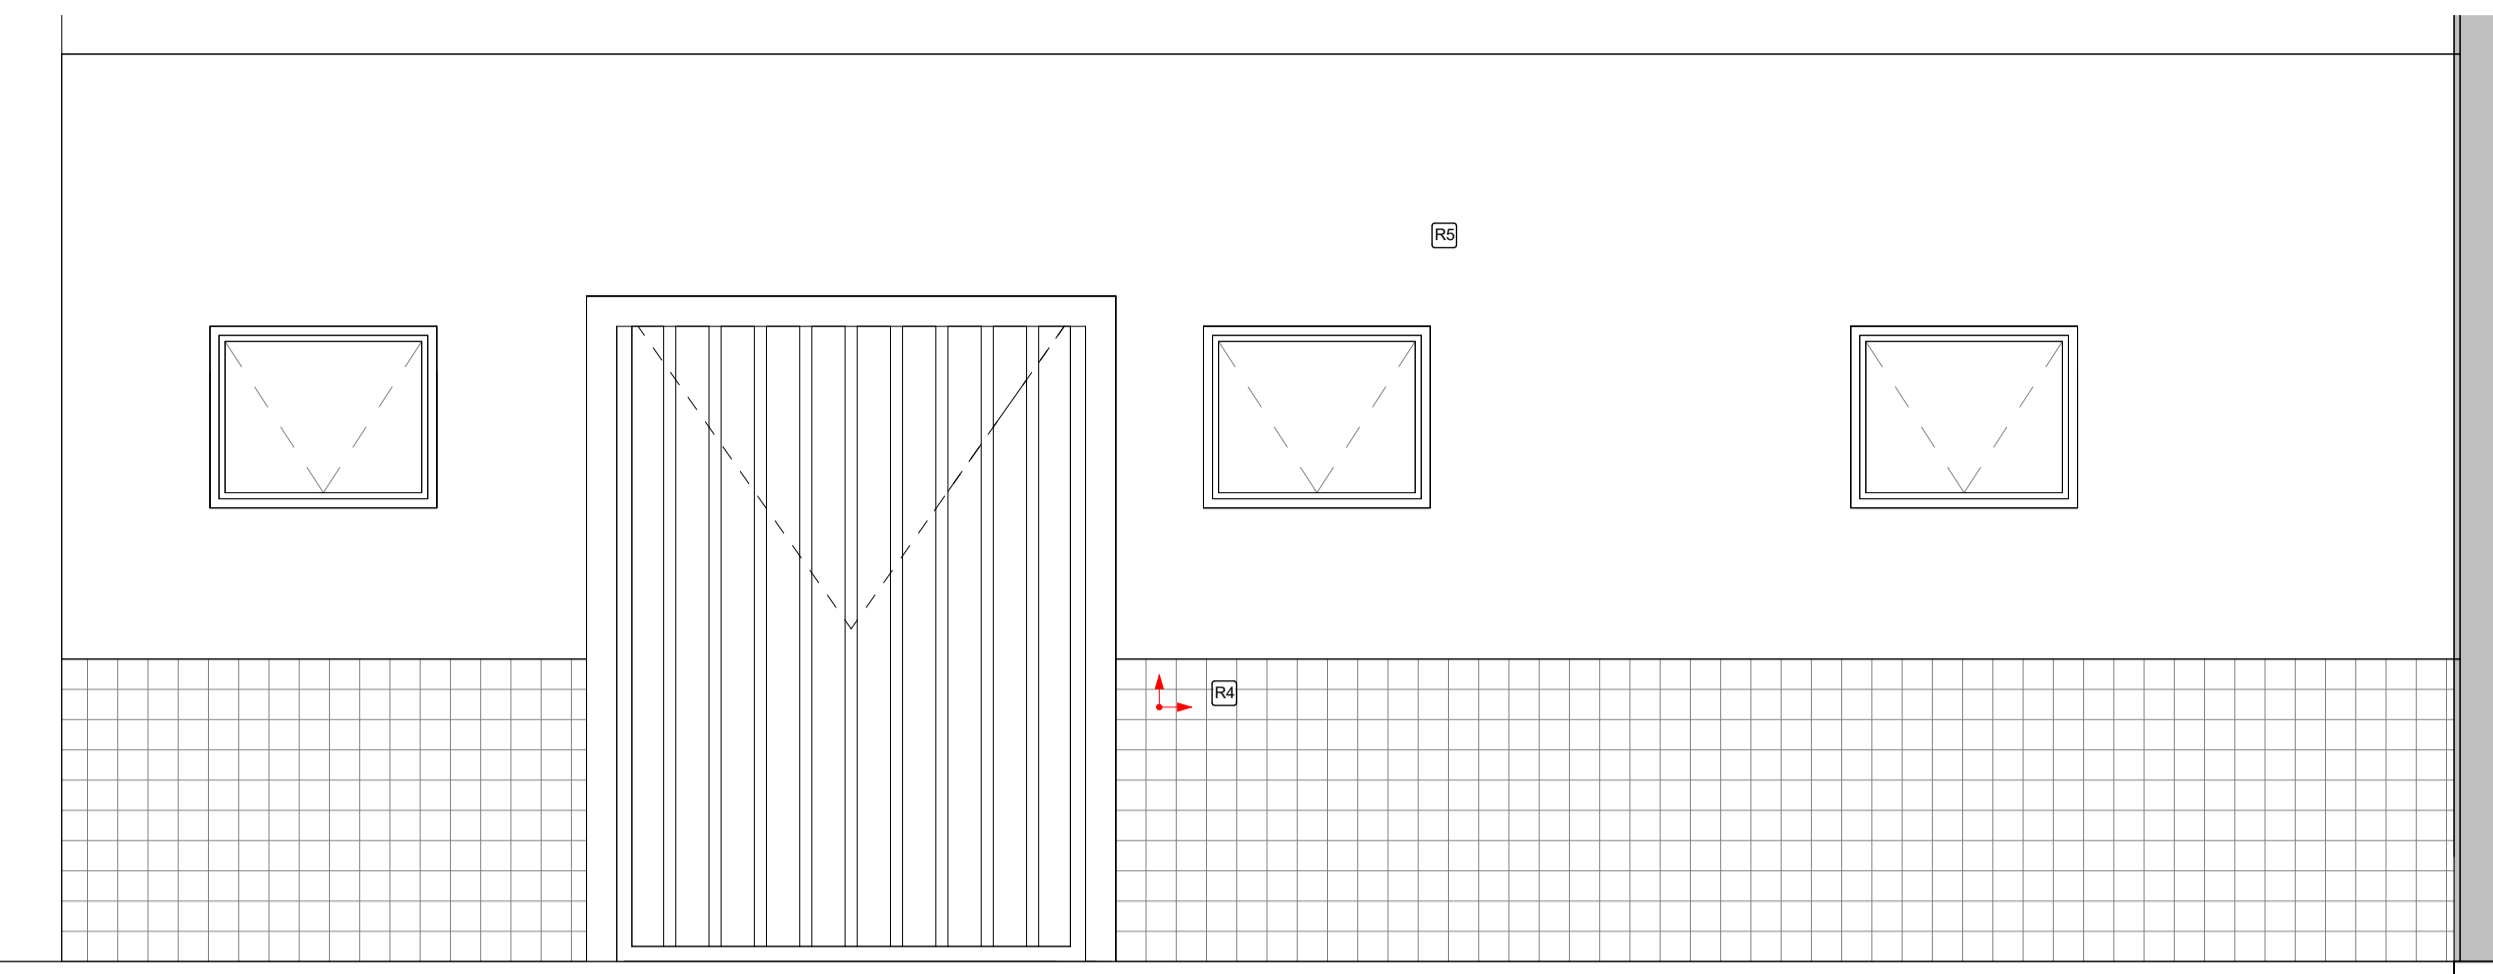


1 Fachada Vista 01
1 : 25

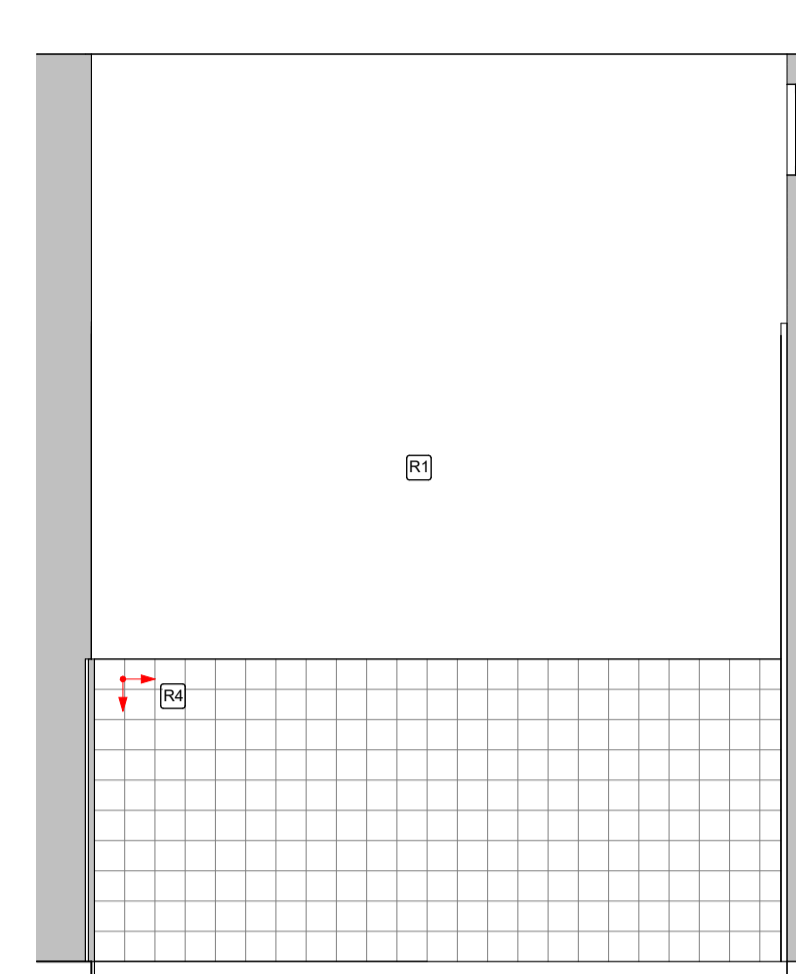


2 Recepção Odontologia Vista 02
1 : 25

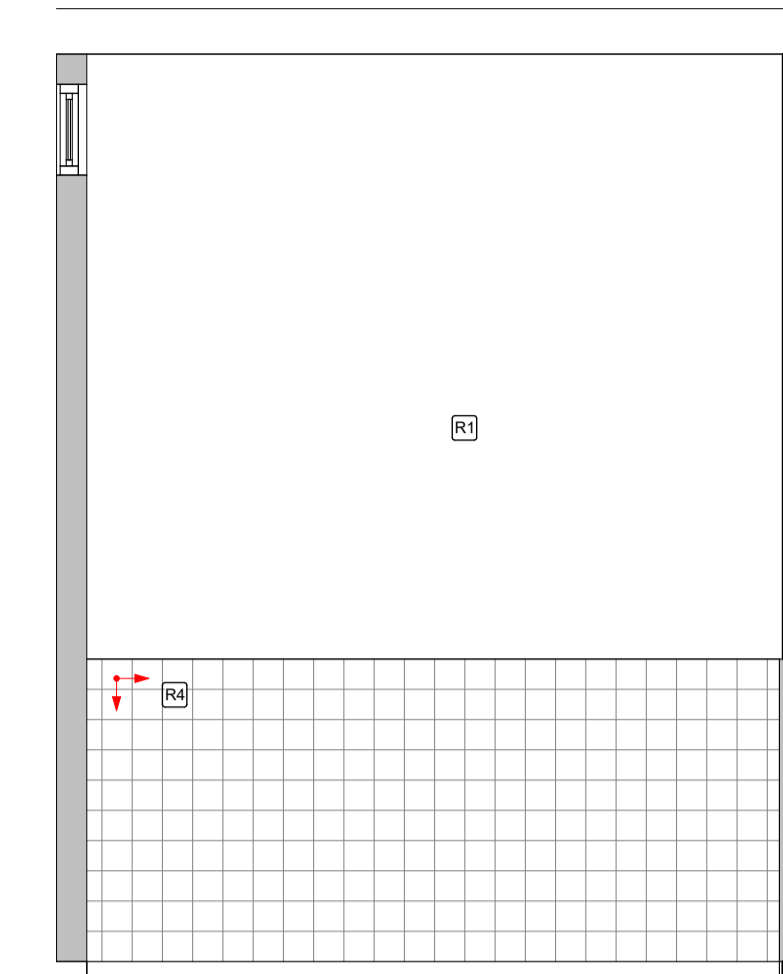


3 Recepção Odontologia Vista 04
1 : 25

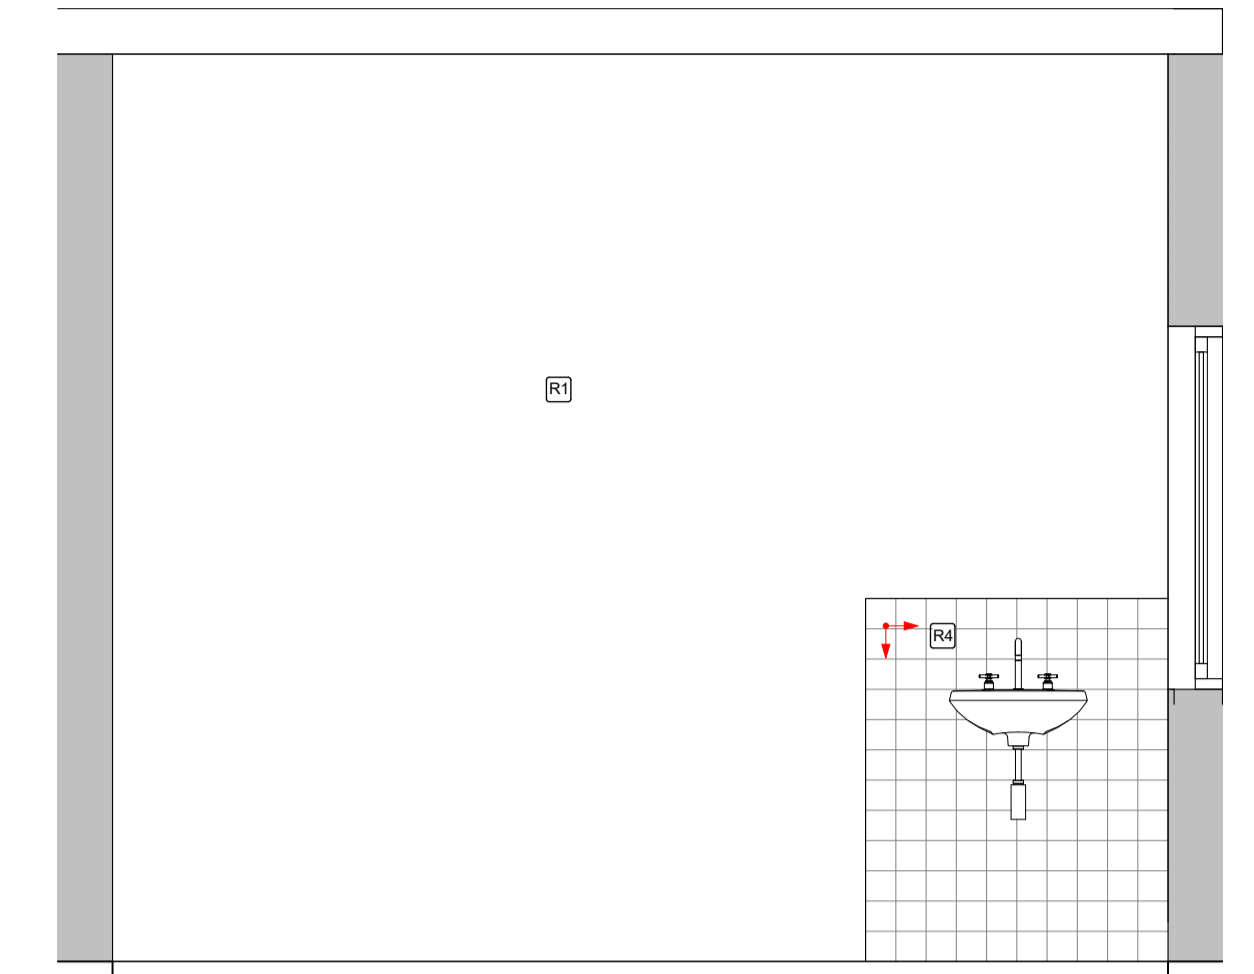


4 Sala de Atendimento Vista 04
1 : 25

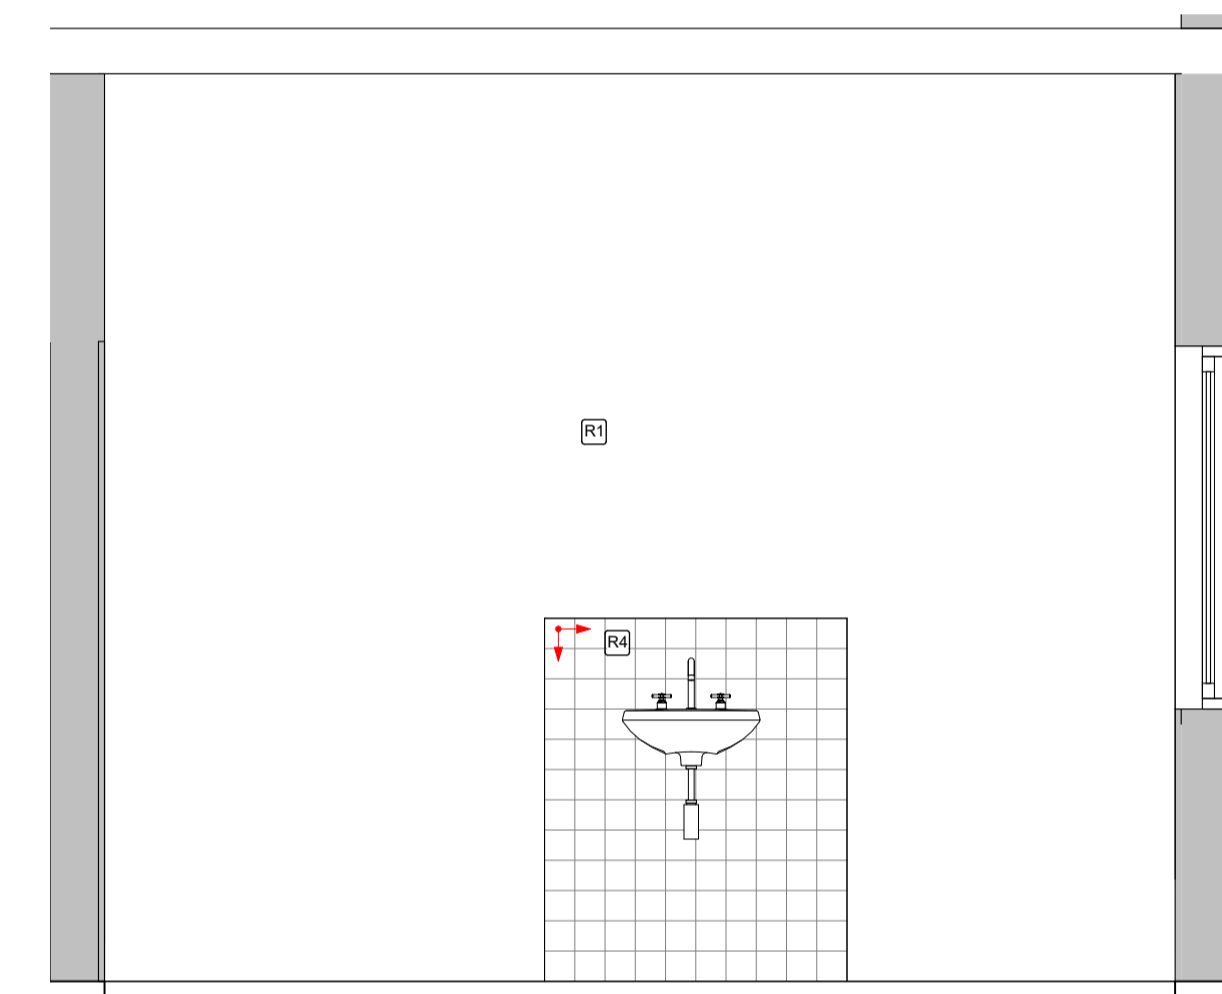


5 Sala de Curativos Vista 04
1 : 25

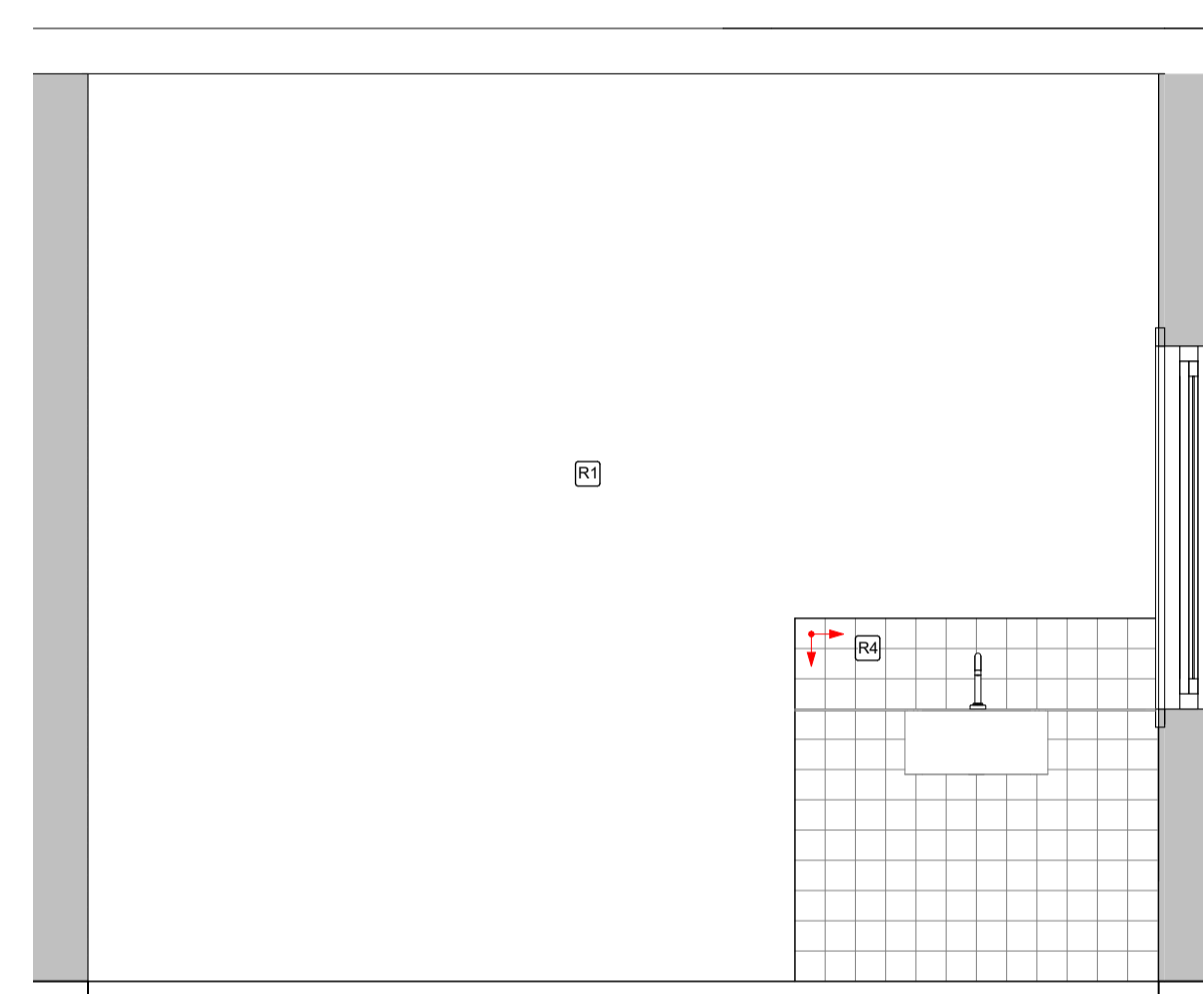


6 Sala de Procedimentos Vista 04
1 : 25

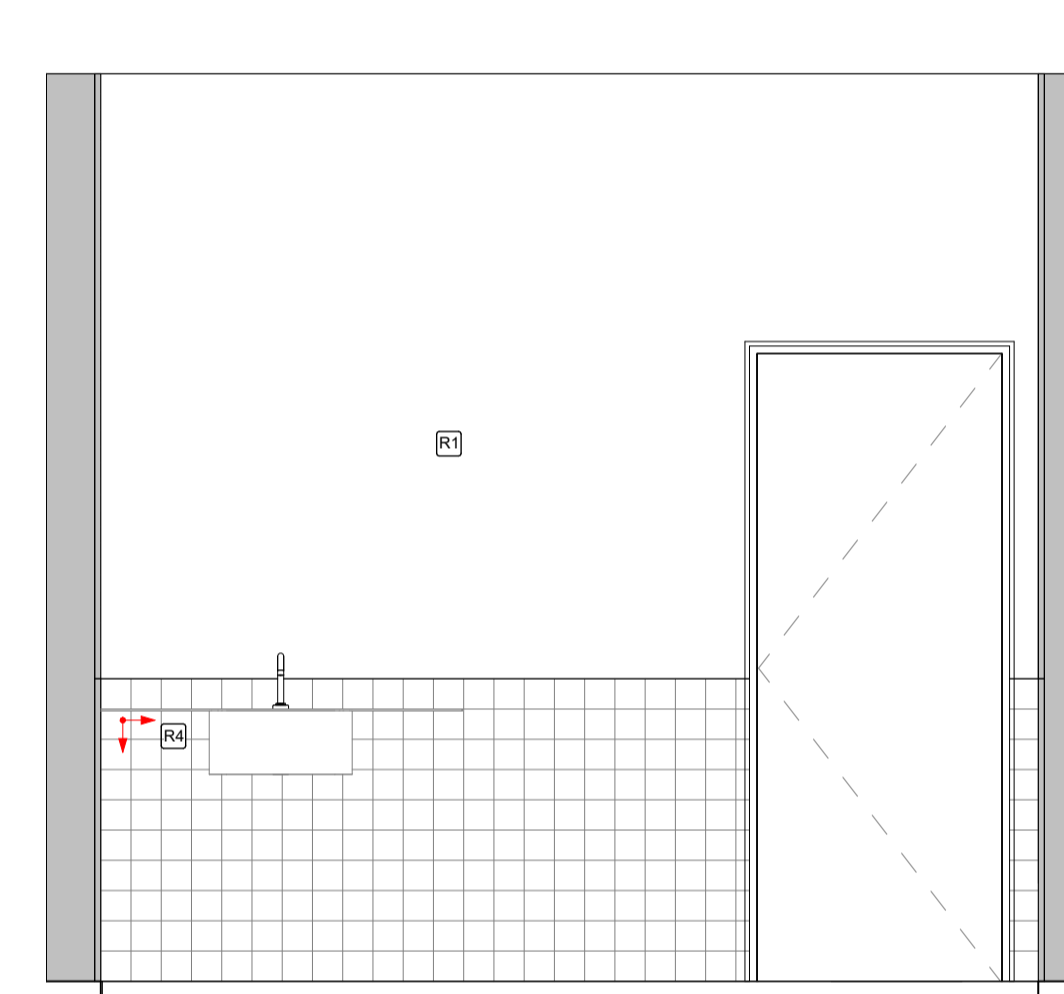


7 Sala de Vacina Vista 01
1 : 25

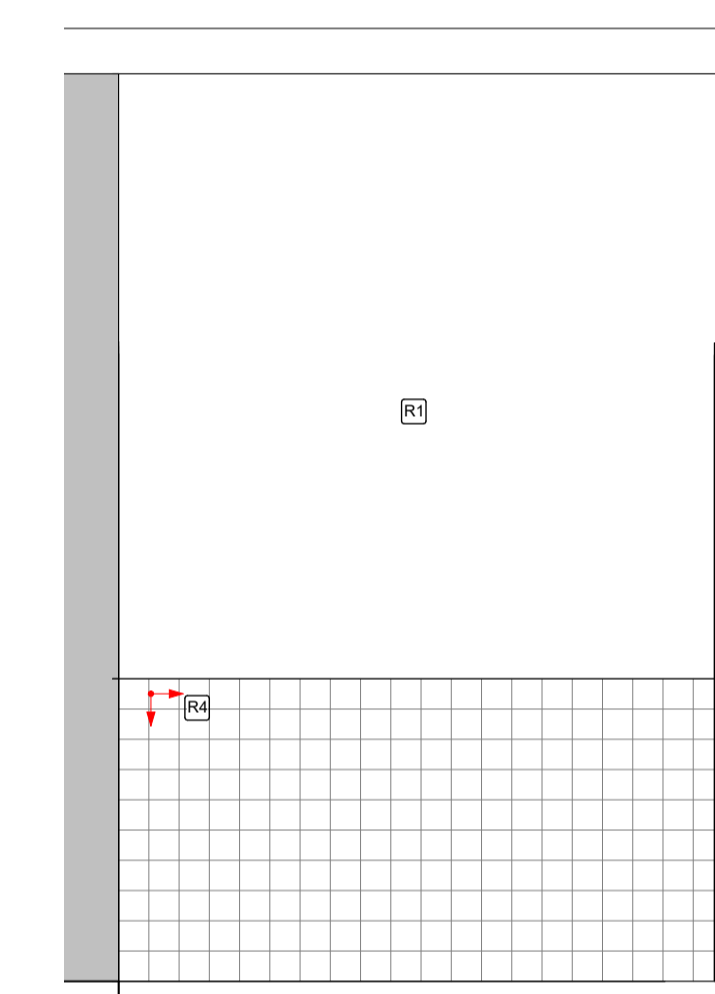


8 Sala de Vacina Vista 02
1 : 25

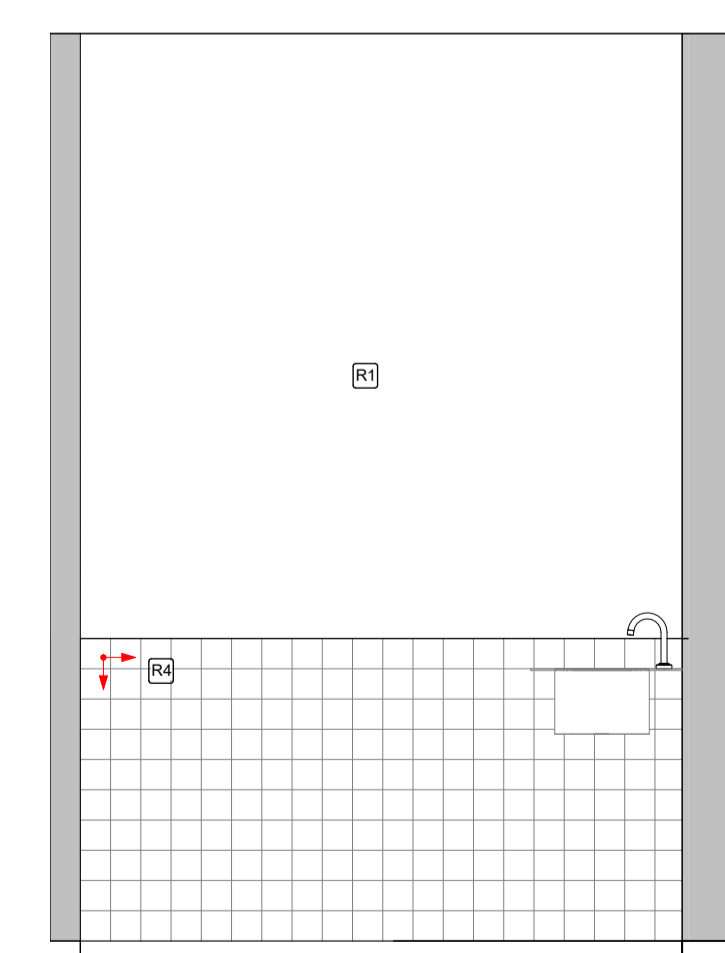


9 Sala de Vacina Vista 04
1 : 25

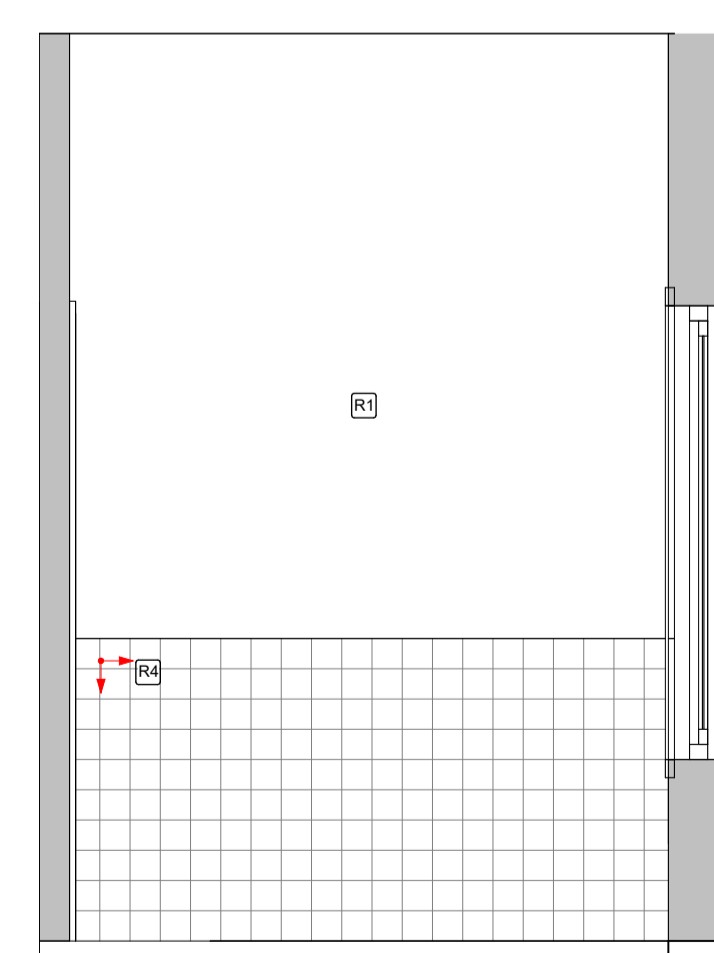

10 Triagem Vista 02
1 : 25

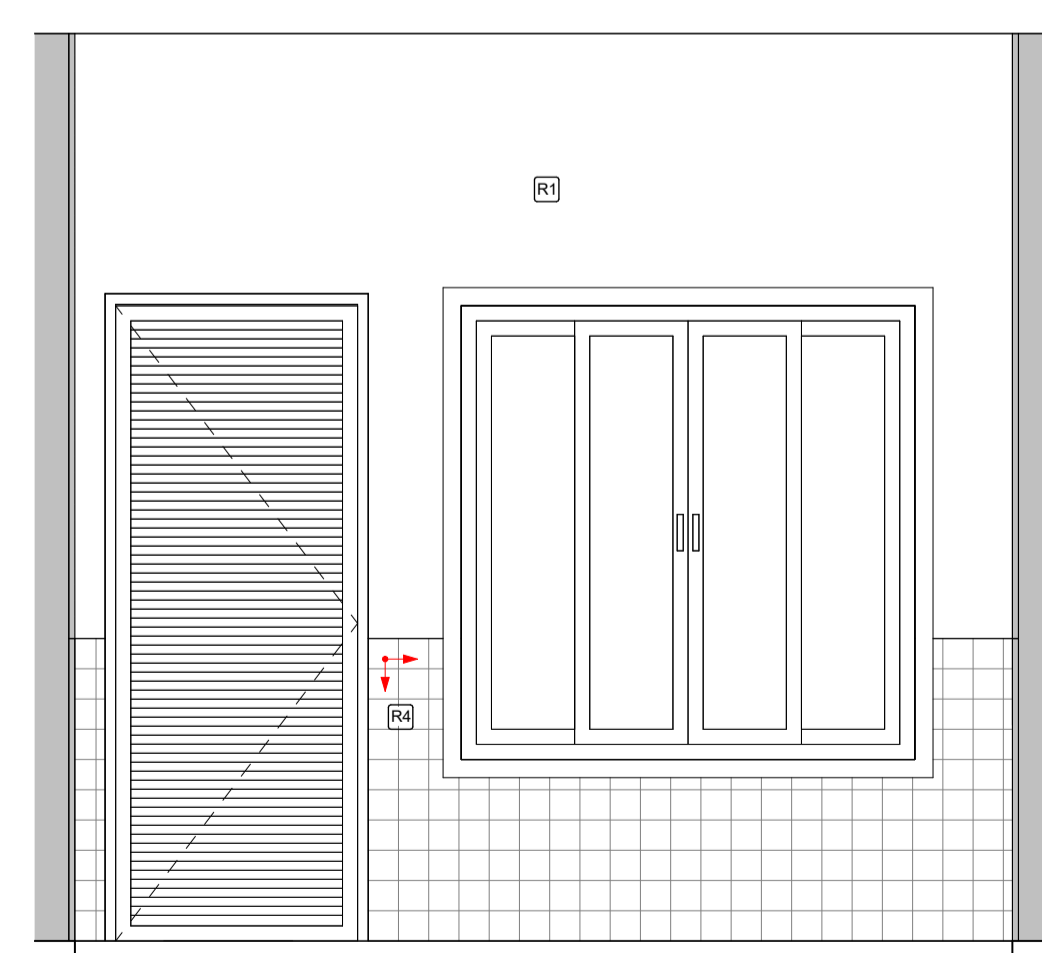

11 Triagem Vista 03
1 : 25

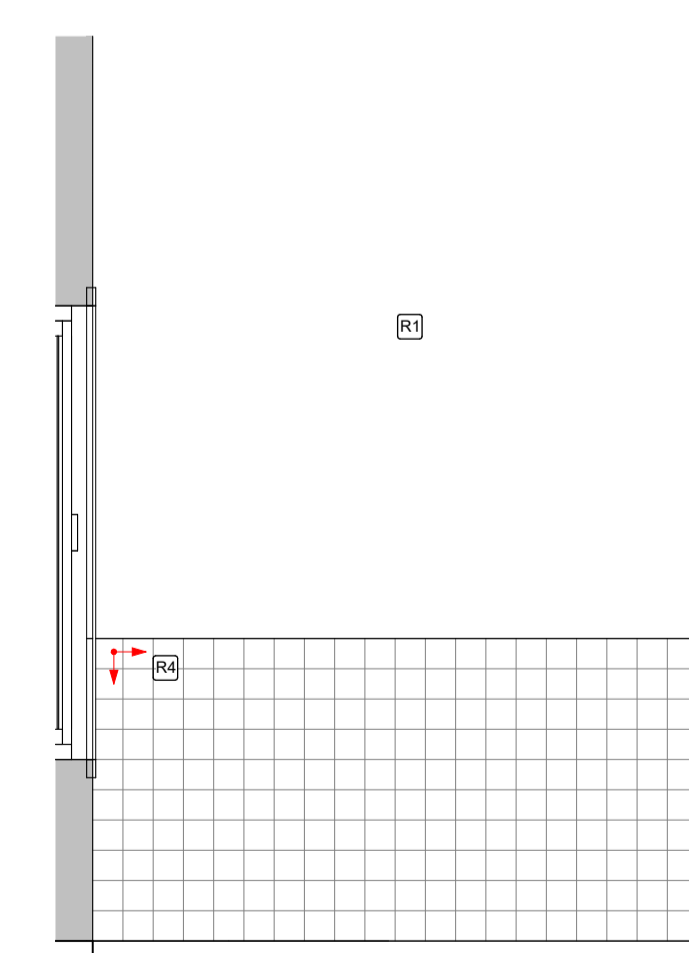

12 Triagem Vista 04
1 : 25

NOTAS:
- MEDIDAS E NÍVEIS EM METROS;
- VERIFICAR DETALHES CONSTRUTIVOS PERTINENTES NO MEMORIAL DESCRITIVO;
- A REGULARIZAÇÃO DO PISO DO CORREDOR PRINCIPAL DA ESCOLA DEVERÁ SER REALIZADO CONFORME OS NÍVEIS IN LOCO;
- RAMPAS DEVERÃO SER EXECUTADAS CONFORME OS NÍVEIS DO PISO E DE ACORDO COM A NBR 9050;
- AS ALTERAÇÕES NESTE PROJETO SOMENTE COM AUTORIZAÇÃO EXPRESSA DA FISCALIZAÇÃO E DA EMPRESA PROJETISTA;

REFERÊNCIAS:
- PLANILHA DE QUANTITATIVOS;
- MEMORIAL DESCRITIVO E ESPECIFICAÇÕES TÉCNICAS.

REV. 00	30/05/2022	EMISSÃO INICIAL	DAC
REVISÃO:	DATA:	DESCRIÇÃO:	RESP.:



 Rua Miguel Vianna, nº 81, Sala 12 Bairro Morro Chic CEP: 37500-080 - Itajubá / MG Tel: (35) 3623-5720 www.dacengenharia.com.br	GERÊNCIA DE PROJETOS PEDRO HENRIQUE JUSTINIANO ENGº CIVIL
	COORDENAÇÃO DE PROJETOS ALOISIO CAETANO FERREIRA CREA: MG-97.132/D
RESPONSÁVEL TÉCNICO ENGº FLÁVIA C. BARBOSA CREA: MG-187.842/D ENGº CIVIL THAIS VIVIANE COIMBRA	DESENHO DAVI AUGUSTO DA SILVA

EMPRESAMENTO		DISCIPLINA
REFORMA E AMPLIAÇÃO DA UBS JARDIM BRASIL		ARQUITETÔNICO
ENDEREÇO RUA JOSÉ EXPEDITO DE CARVALHO, 95 - B. JARDIM BRASIL POUSO ALEGRE - MINAS GERAIS		FASE DO PROJETO EXECUTIVO
ASSUNTO PAGINAÇÃO - 3		FOLHA Nº 05/06
DATA INICIAL 30/05/22	ESCALA INDICADA	REVISÃO R00
DAC-PMPA-JDB-PE-ARQ-R00.RVT		